




Hoofdentree aan Utrechtseweg (vergelijkbare hoofdentree aan Kroostweg)

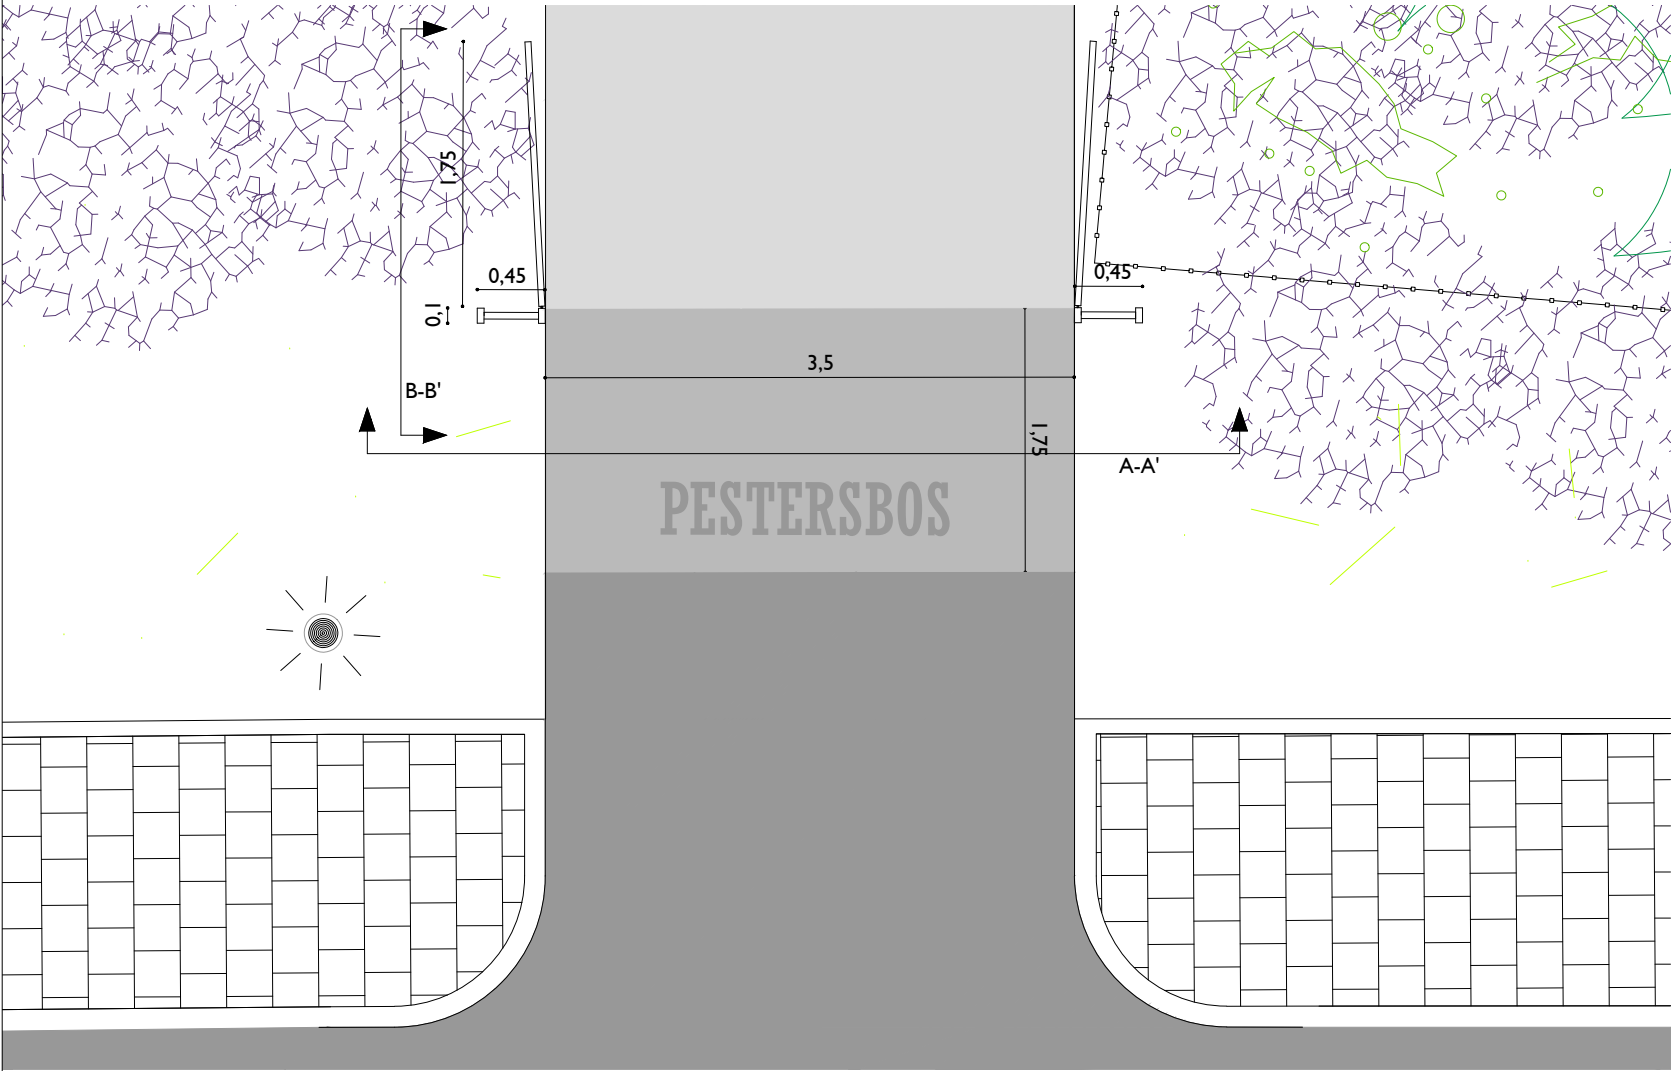

Hoofdentree aan Utrechtseweg (vergelijkbare hoofdentree aan Kroostweg)

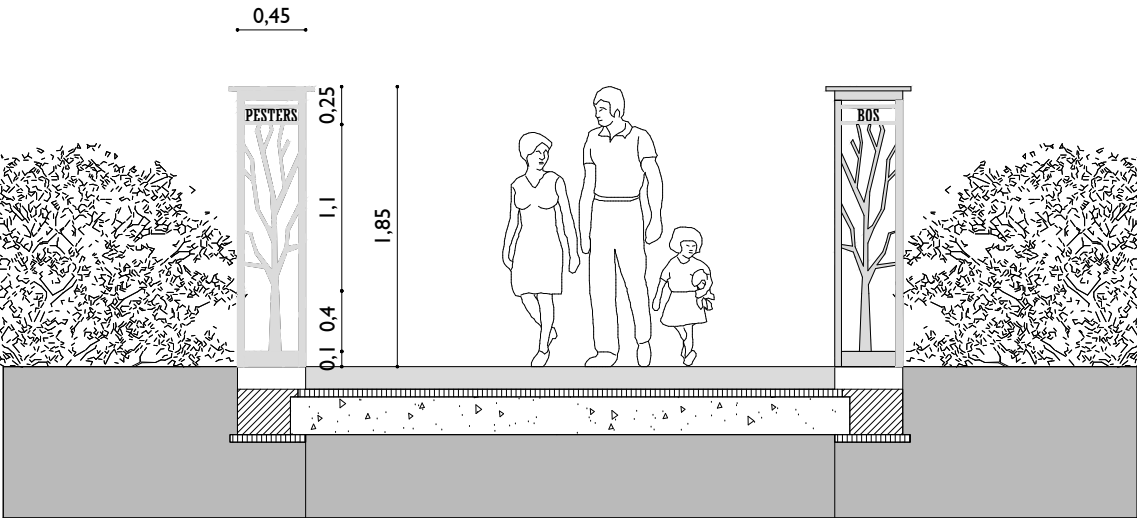


dwarsdorsnede: A-A'

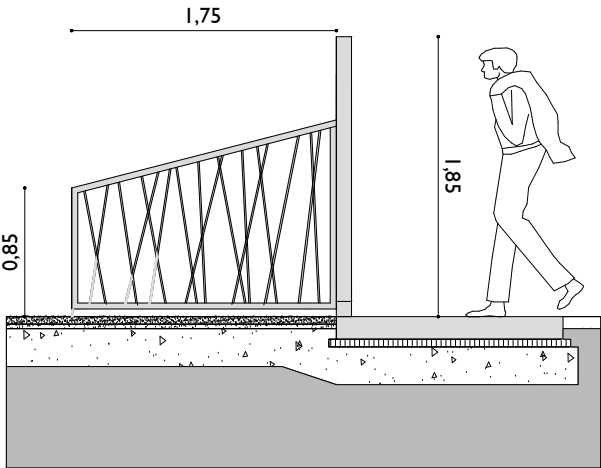

dwarsdorsnede: B-B'

Nevenentree aan Crosestein (en TNO-locatie)

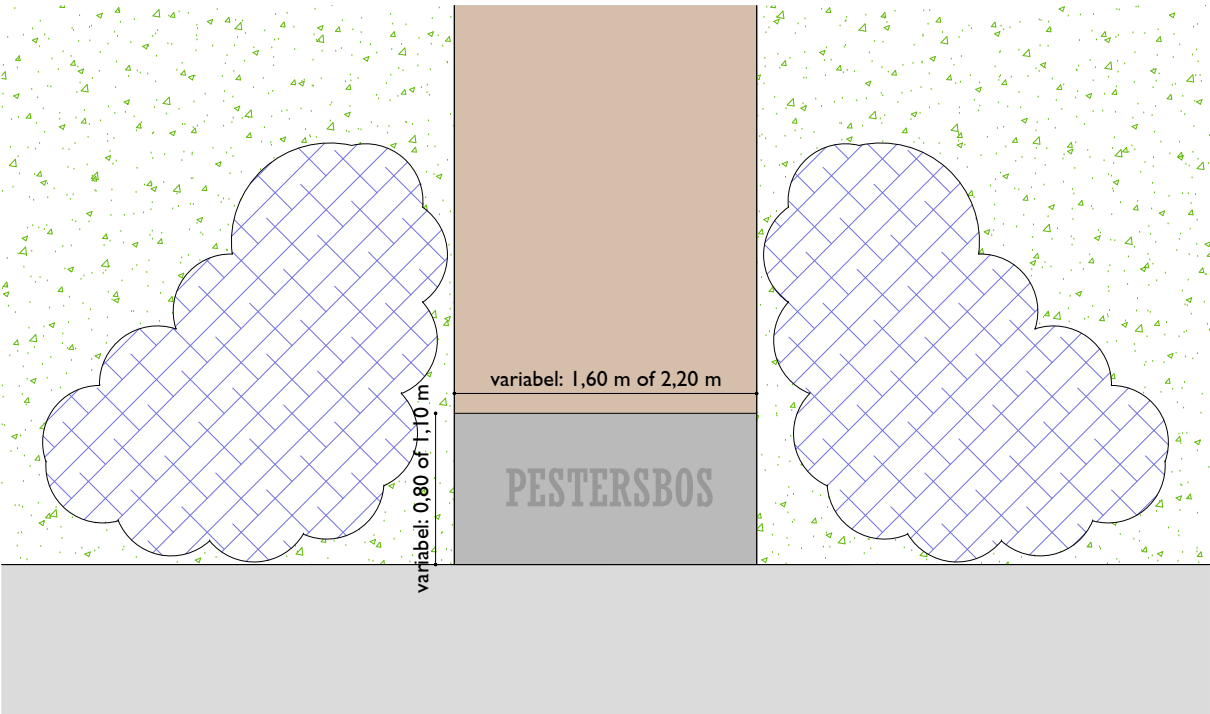

Kolommen en poort:
uitgevoerd in staal, gepoedercoat: RAL: 8022

Betonplaten 150 mm dik:
- verhoudig lengte - breedte = 2:1

hoofdentree, gebezemd, haaks op de looprichting.
entree's park, glad beiden met tekst 'PESTERSBOS', gezandstraald in
De naam Pestersbos is eventueel aanpasbaar
Lettertype: n.t.b.
Constructie n.t.b. door constructeur

Project	Pestersbos
Fase	DO+
Onderdeel	detail entree's
Datum	28-3-2025
Schaal	1:50
Projectnr.	2010
Tekeningnr.	_BL_250328_profielen en details_Pestersbos.dwg

Behoort bij besluit van Burgemeester en
Wethouders van Zeist,

31-10-2025

Teammanager Ruimtelijke Ontwikkeling



Nieuwe Gracht 3 Tel 073 614 93 21
5264 PK info@burolubbers.nl
Vught www.burolubbers.nl

BURO LUBBERS
landschapsarchitectuur & stedenbouw