



dwarsdoorsnede A-A'

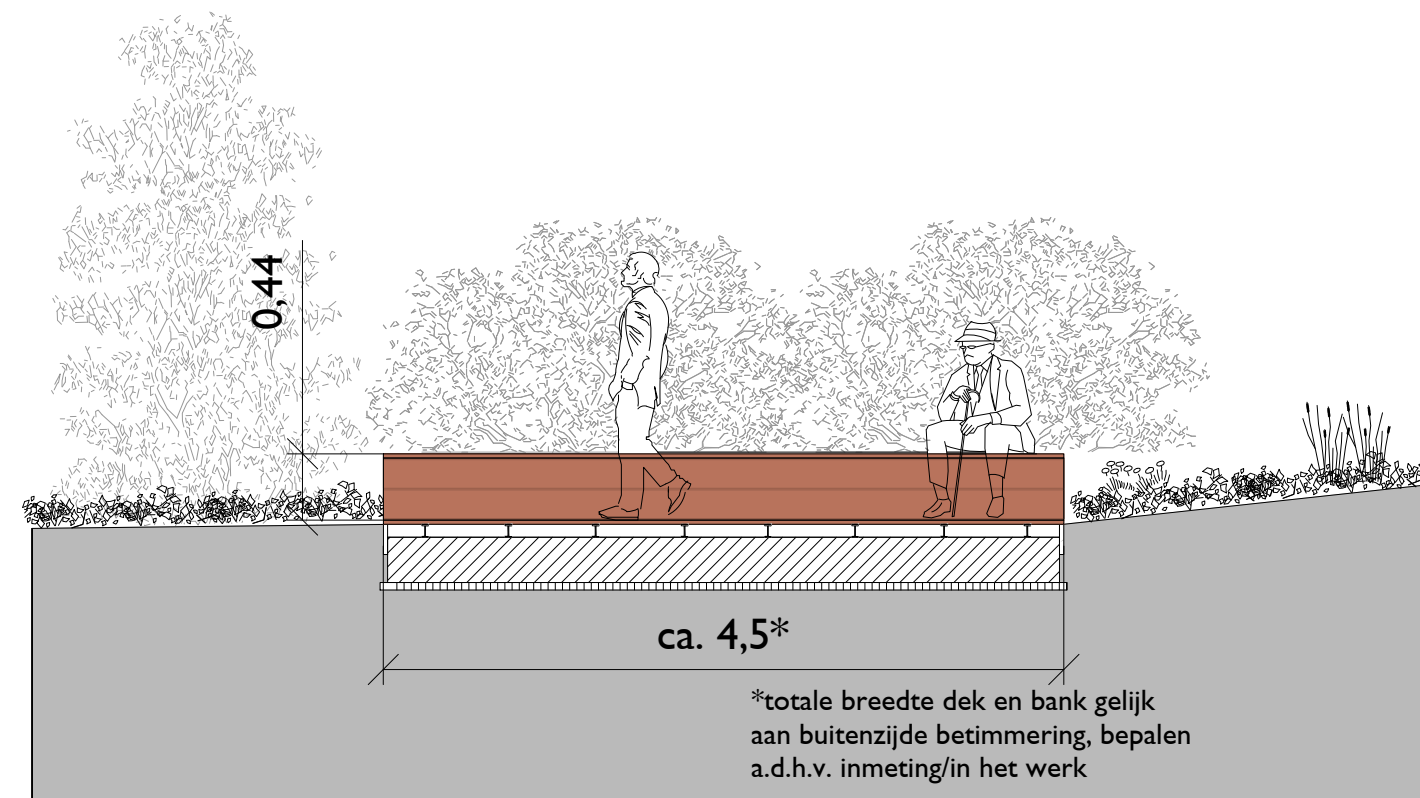

dwarsdoorsnede B-B'

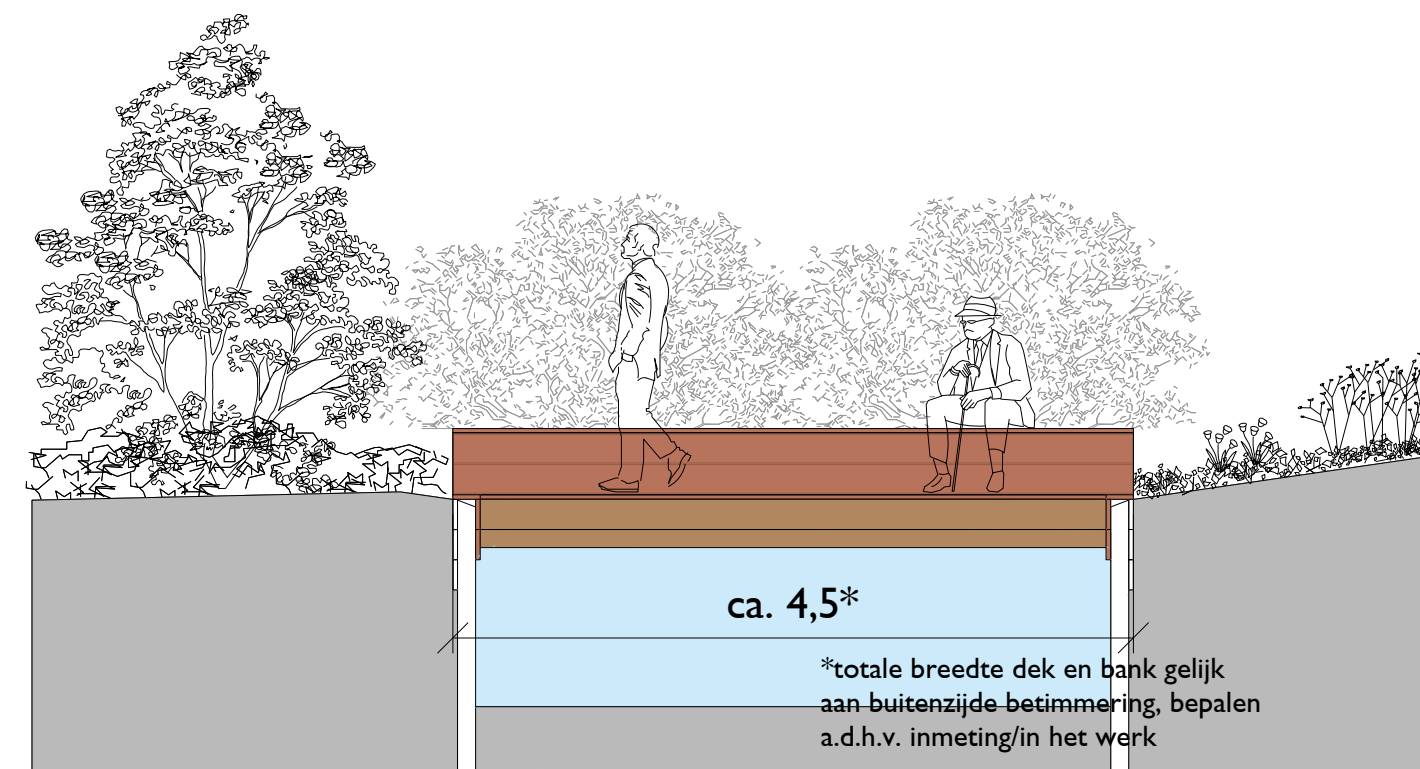


dwarsdoorsnede C-C'


Behoort bij besluit van Burgemeester en
Wethouders van Zeist,

31-10-2025

Teammanager Ruimtelijke Ontwikkeling

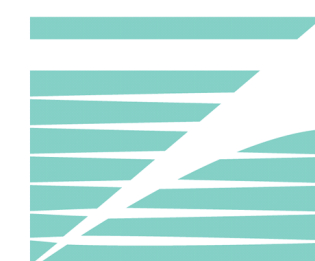

Gemeente Zeist

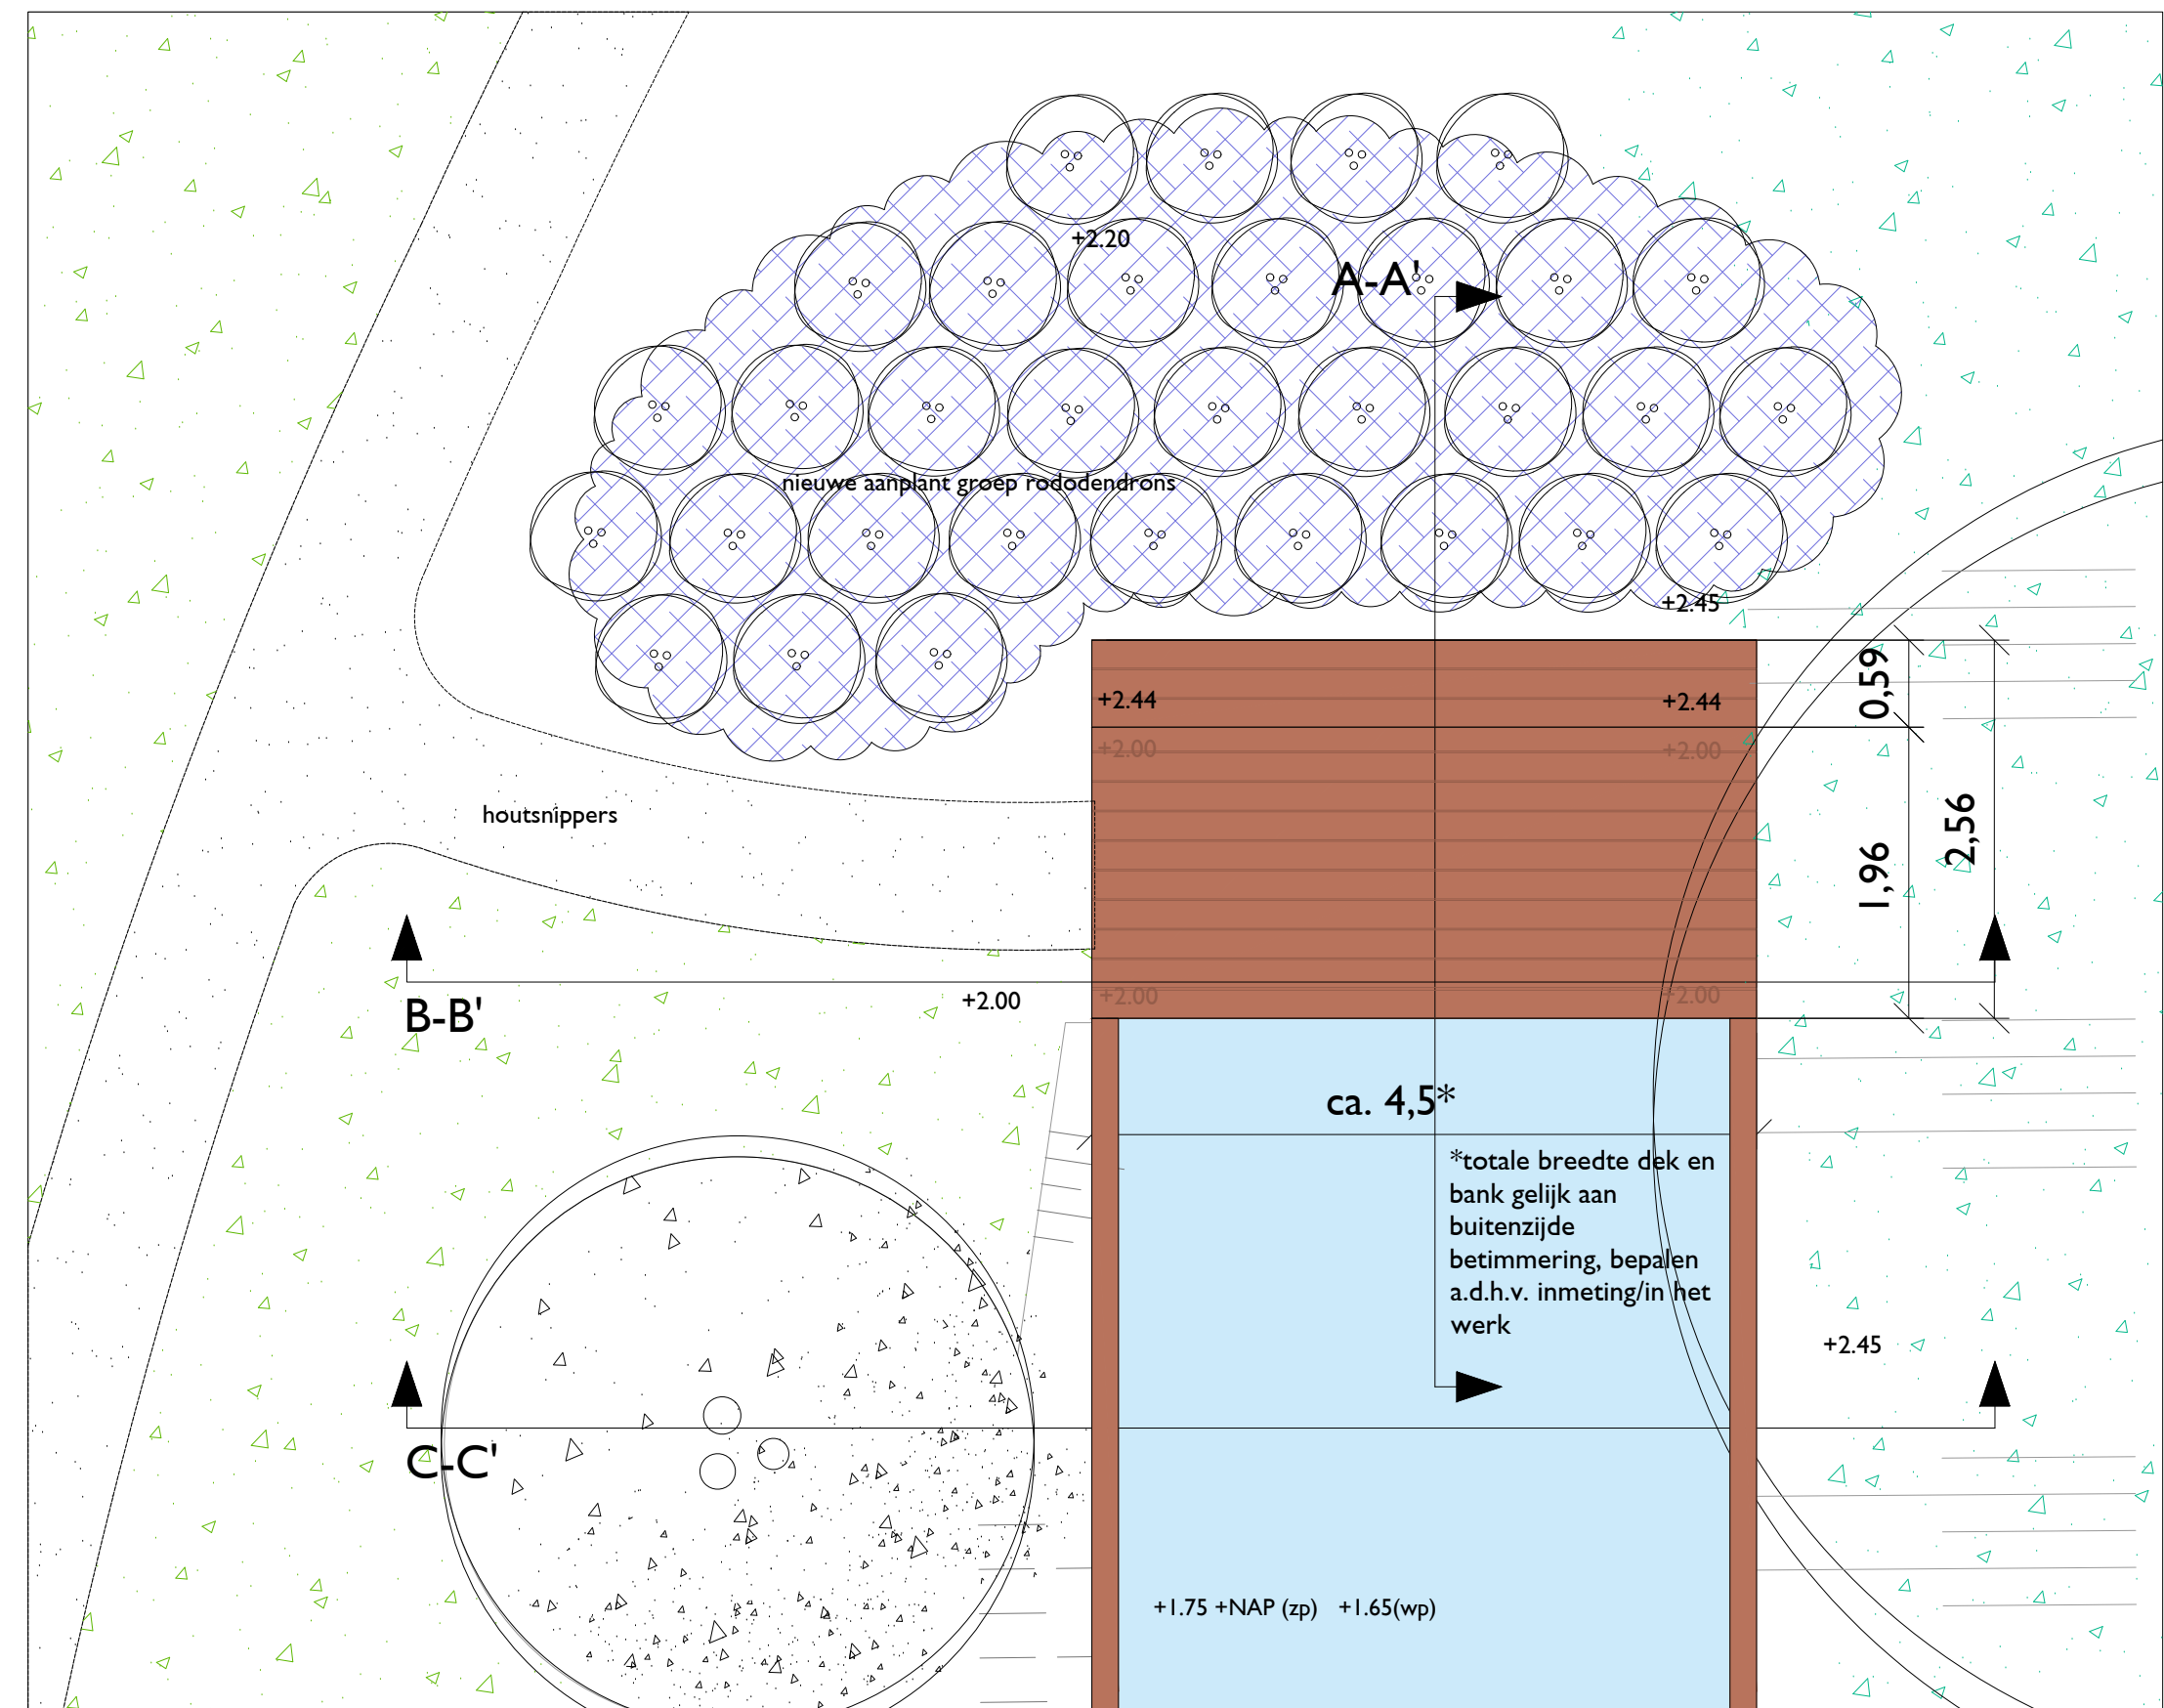

bovenaanzicht

liggers dek:

staal: IPE 80, gepoedercoat: RAL: 8022 (op betonnen fundering)

Dek en bank: hardhouten vlinderplanken, afm: 28x190x1580 mm

Kantplanken horizontaal afm: 30x180xL mm

Kantplanken verticaal afm: 30x200xL mm

Constructie n.t.d. door constructeur

maten en peilhoogtes in het werk controleren o.b.v. inmeting Steenberg en Kas

| | |
|-------------|--|
| Project | Pestersbos |
| Fase | DO+ |
| Onderdeel | detail vlonder kop Vaarsloot |
| Datum | 28-3-2025 |
| Schaal | 1:50 |
| Projectnr. | 2010 |
| Tekeningnr. | _BL_250328_profielen en details_Pestersbos.dwg |



Reutsedijk 15
5264 PC
Vught

Tel 073 614 93 21
info@burolubbers.nl
www.burolubbers.nl

BURO LUBBERS

landschapsarchitectuur & stedenbouw