


Bovenaanzicht

specificaties Greenwall Classic

- => Model 300: toepassing weg/railverkeersgeluidwering
- => elementen van 1200 lang, onderbreedte 800, boven 200
- => geluidsisolatie 33 dB, geluidsabsorbtie 11 dB
- => zonder fundering te plaatsen
- => constructieve trapeziumvormige stalen kooi
- => vulling van hennephoutvezelsubstraat in natuurvezeldoek
- => begroeiing met Hedera

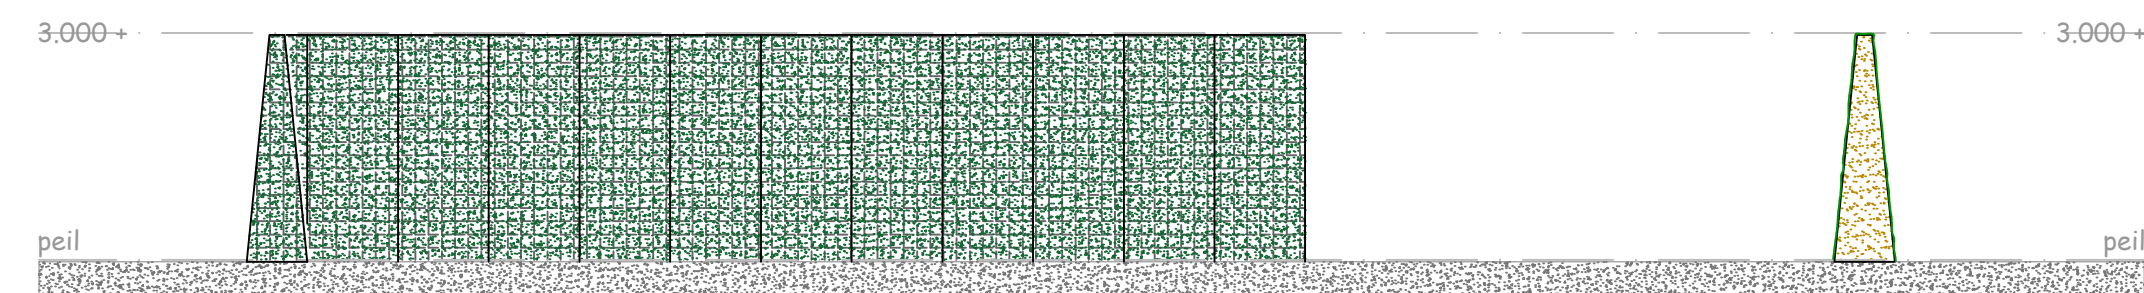

Aanzicht 1


Doorsnede A - A

Maten dienen in het werk te worden gecontroleerd.



Situatie

Kadastraal bekend gemeente Garderen
Sectie I nummer 1932
Schaal 1 : 1000

 

opdrachtgever



werk

bouwen woning

schaal

1 : 100

project

025-BS-04

datum

29 oktober 2025

tekening

geluidsscherm