
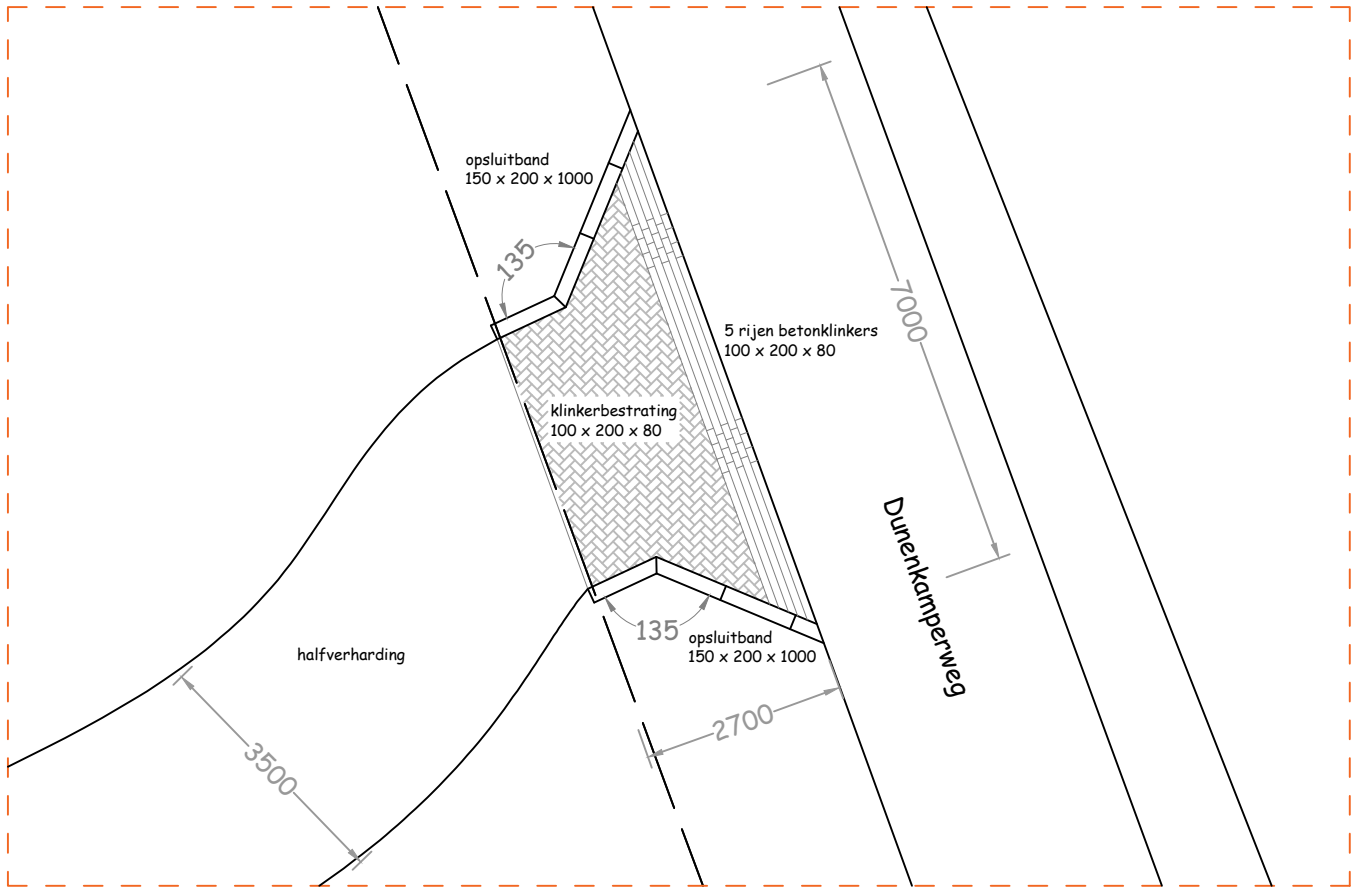





Terrein

 te kappen bomen; sierkers, lijsterbes en zomereik (overeenkomstig landschappelijke inpassing)




Uitweg
Schaal 1 : 100

Maten dienen in het werk te worden gecontroleerd.

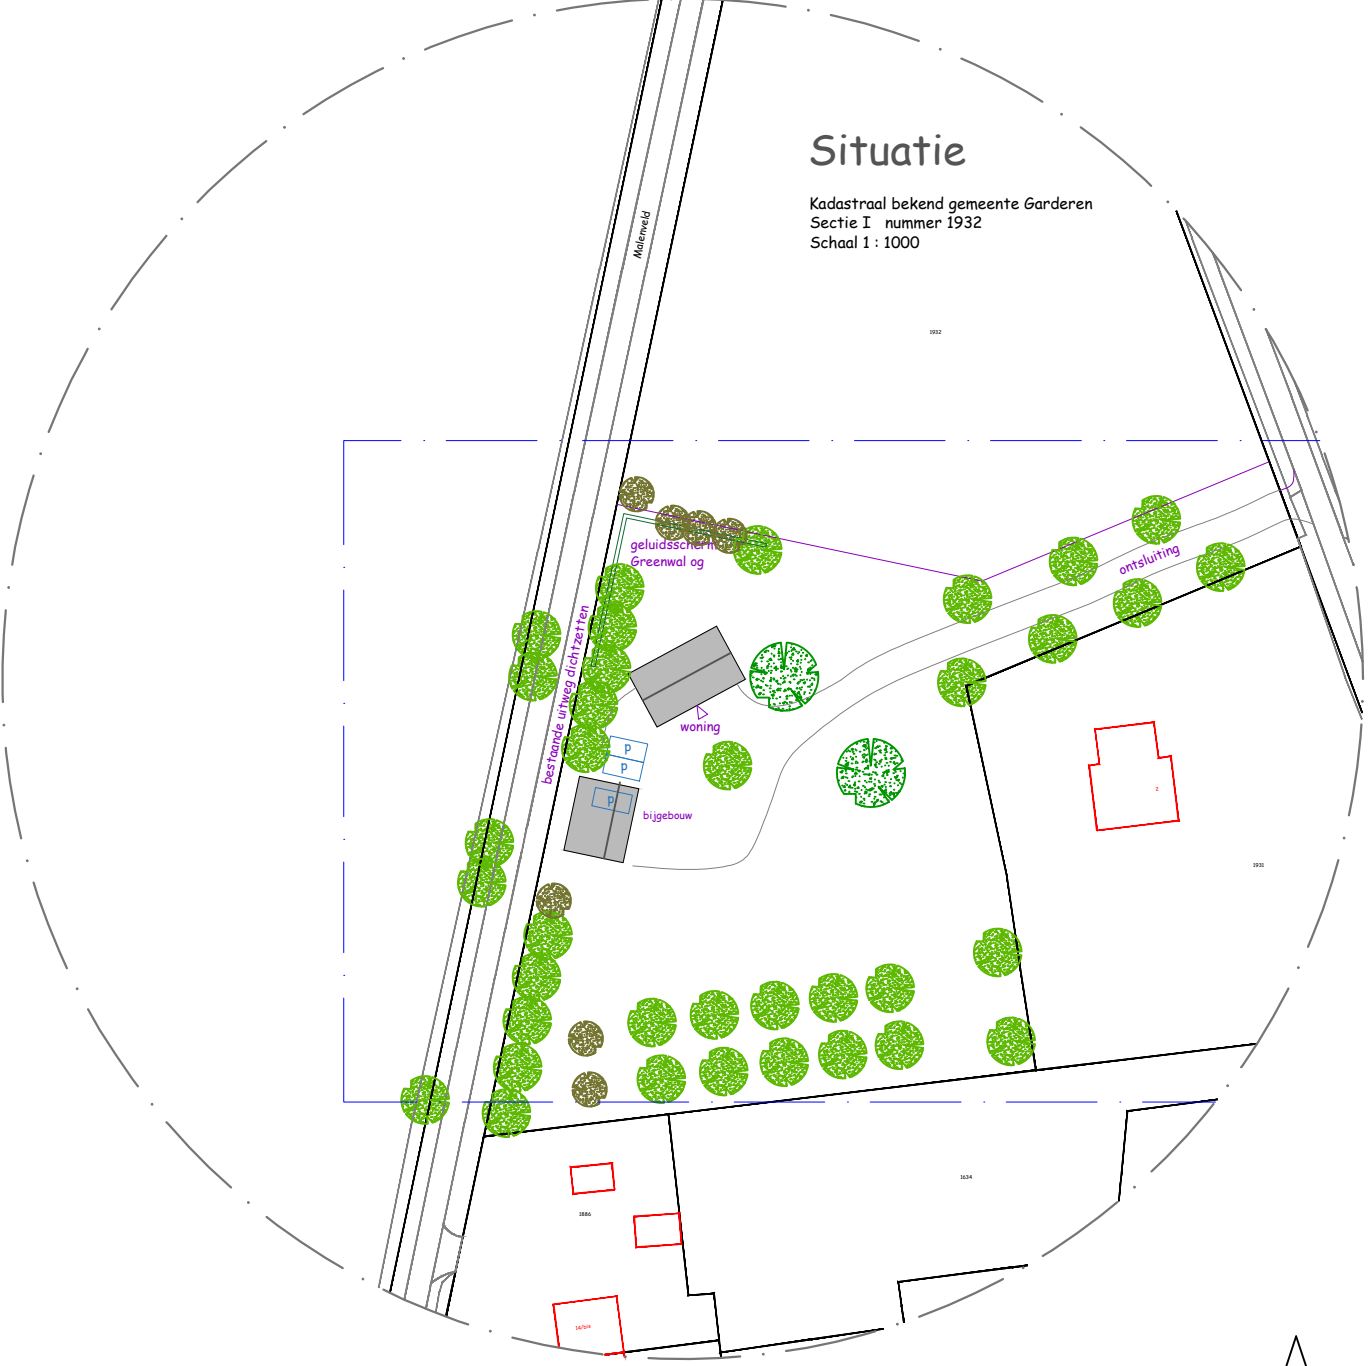


Situatie

Kadastraal bekend gemeente Garderen
Sectie I nummer 1932
Schaal 1 : 1000

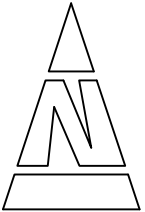

opdrachtgever

 

schaal 1 : 100/500
project 025-BS-03
datum 19 september 2025
tekening kappen + uitweg

werk

aanleg uitweg + kappen 3 bomen