

maatvoering in het werk te controleren!

opdrachtgever

5.1.2e

project

Marktplaats 7 Sint Anna ter Muiden

Verbouwen woning

onderwerp

bouwvoorbereidingstekening

principedetails

werknummer

21-087

bladnummer

B 02A


schaal 1:5

formaat: A4

rev.	datum	omschrijving
-	10-04-25	t.b.v. aanvullingen vooroverleg
A	04-09-25	t.b.v. vergunningsaanvraag
B		
C		
D		
E		
F		
G		
H		

HUIGH  
BOUWADVIES

5.1.2e

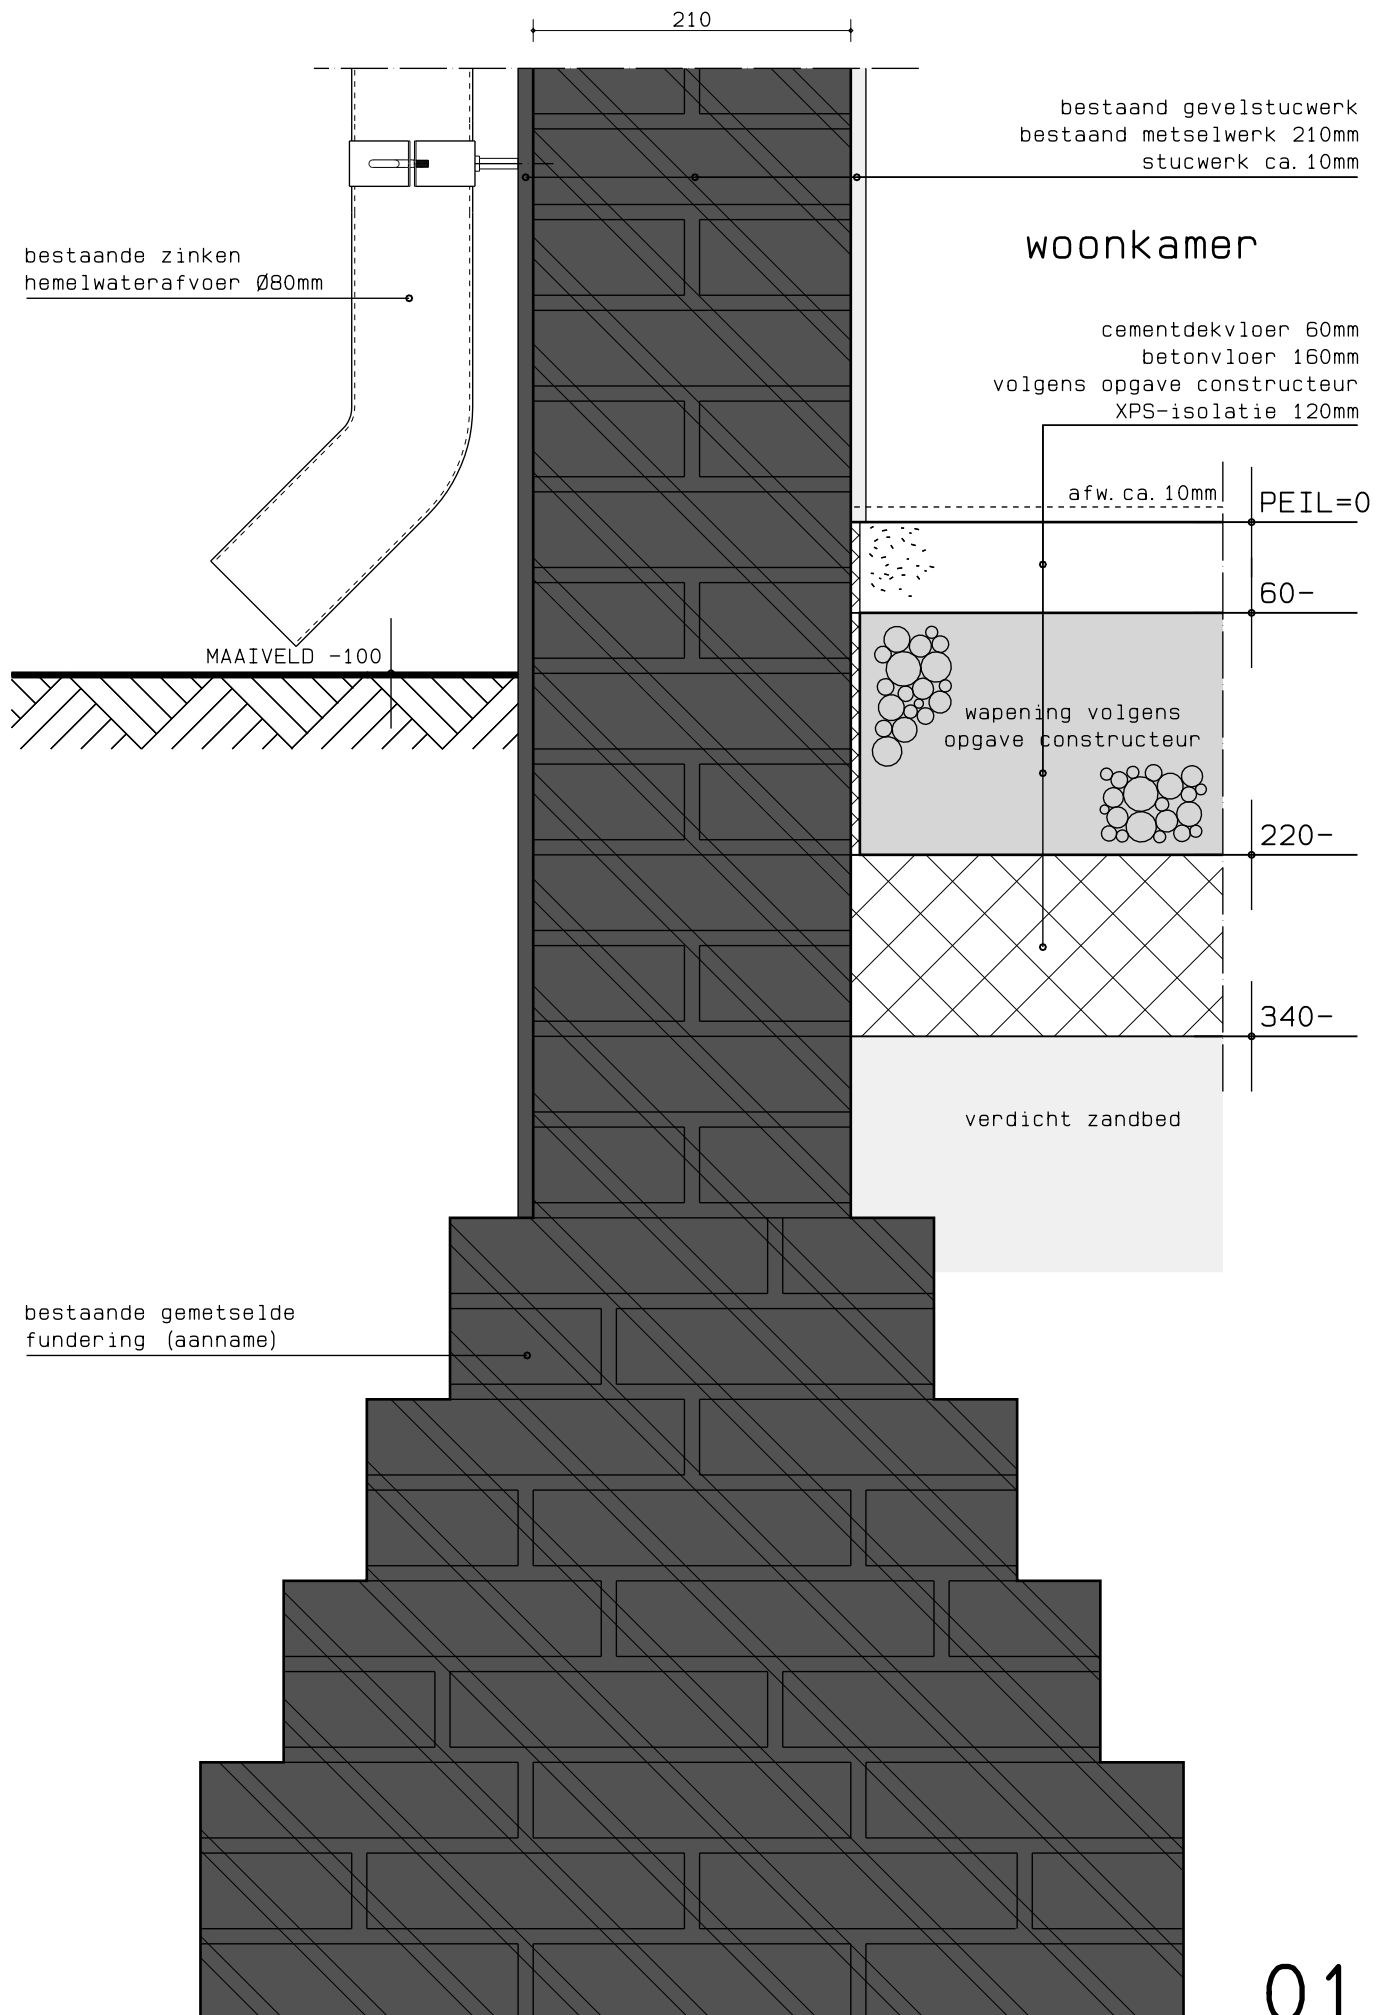

bestaande keramische dakpannen  
bestaande panlatten  
bestaande tengels  
bestaand houten dakbeschot  
pir-isolatie 80mm + gipsplaat 10mm

bestaande houten bakgoot  
met gootklossen en zinken  
bekleding met kraal

ca. 3505+  
knik  
ca. 635+ vl.

bestaande houten muurplaat

## slaapkamer 1

bestaand gevelstucwerk  
bestaand metselwerk 210mm  
pir-isolatie 80mm +  
gipsplaat 10mm

bestaande zinken  
hemelwaterafvoer Ø80mm

bestaande smeedijzeren  
balk ankers

afw. ca. 10mm  
2870+  
bk vloer


2670+  
ok balk1

## woonkamer

bestaand gevelstucwerk  
bestaand metselwerk 210mm  
stucwerk ca. 10mm

210

02

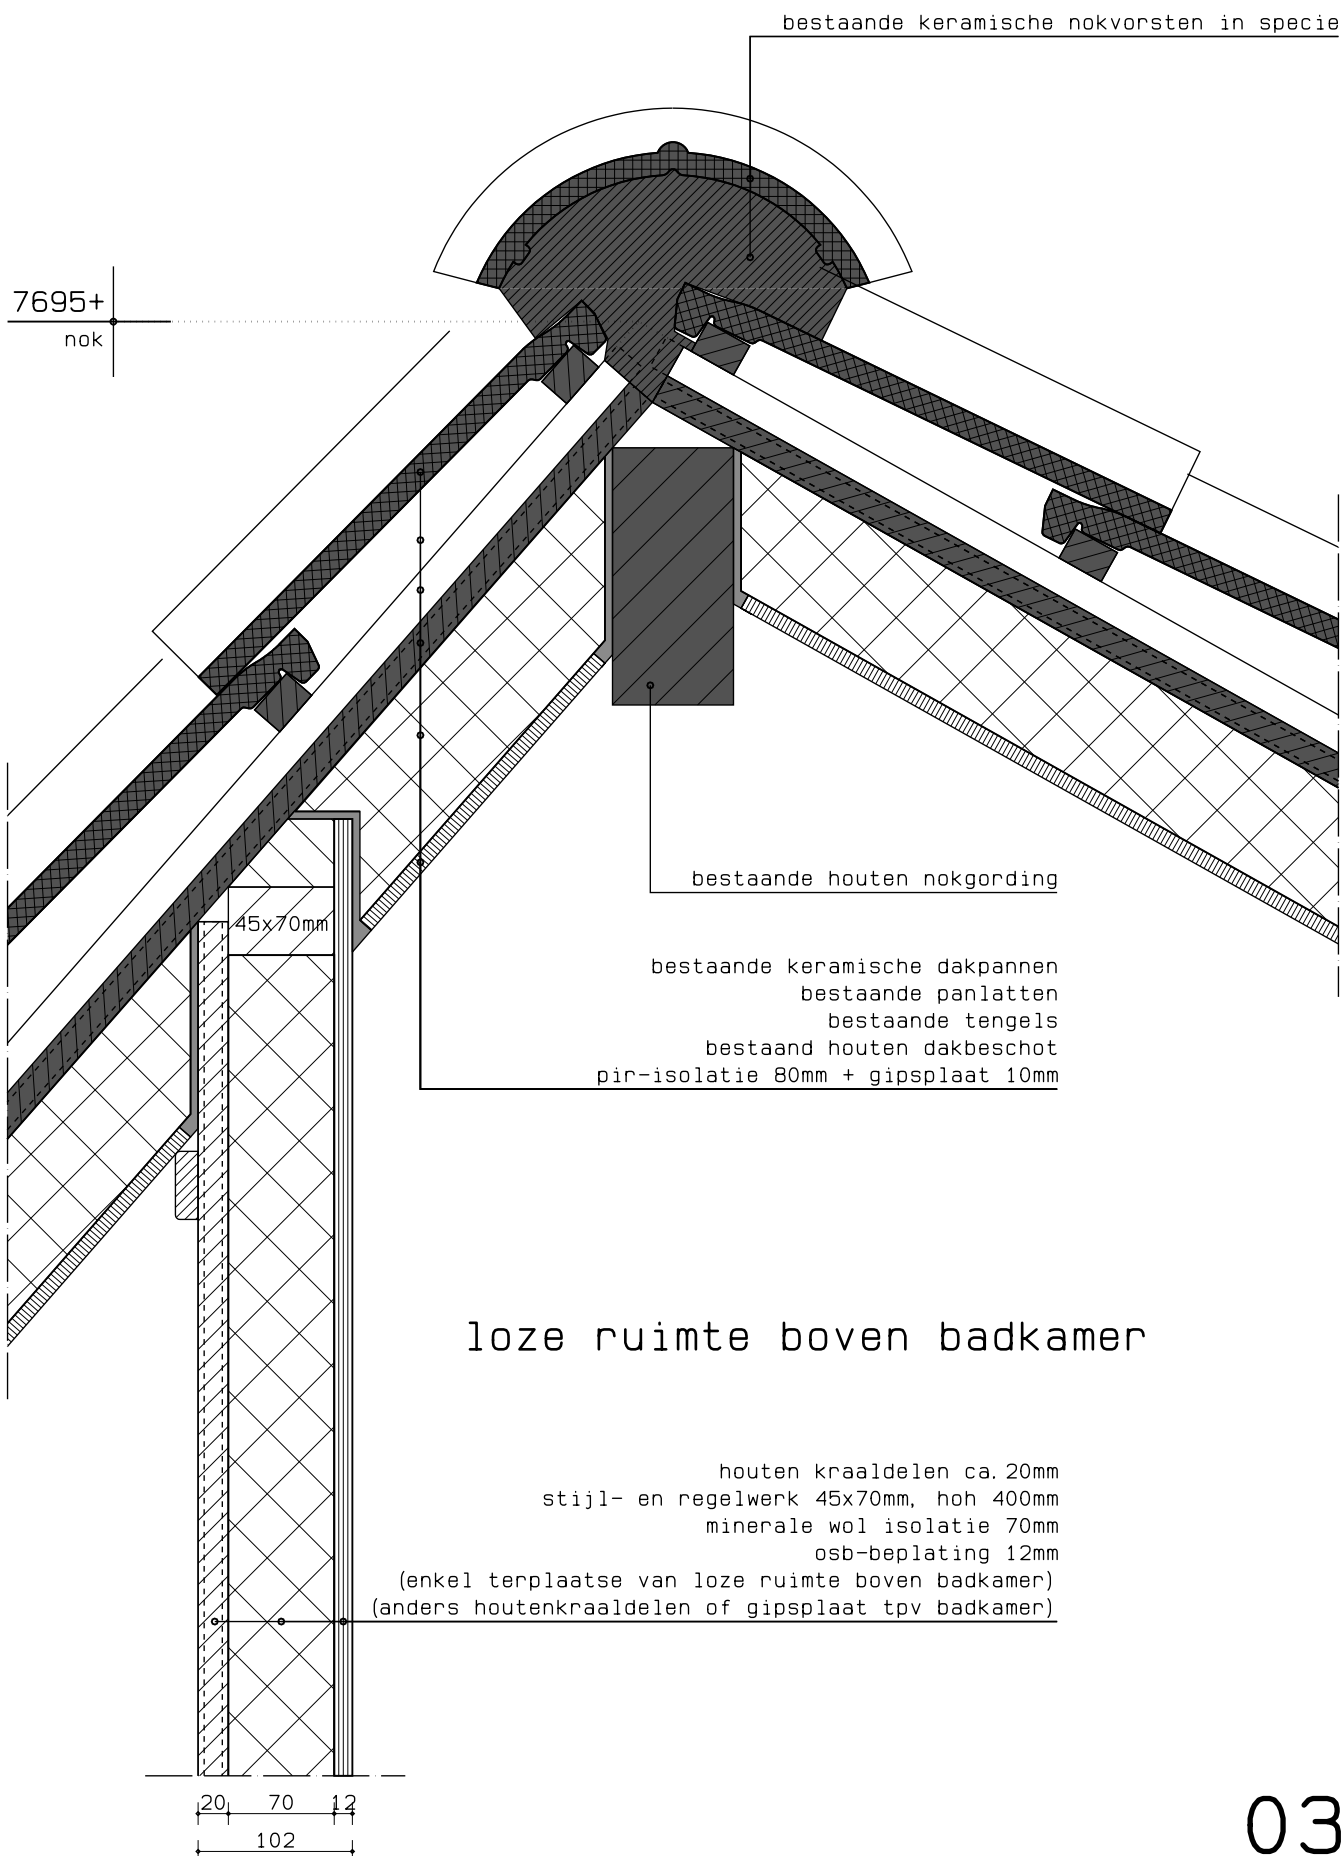

# Legenda toegepaste uitzonderingsgrondslagen

In dit document zijn gegevens geanonimiseerd op grond van:

Wet	Artikel	Omschrijving	Pagina's
Wet open overheid	Art. 5.1 lid 2 sub e	De eerbiediging van de persoonlijke levenssfeer	1