

PRINCIPE DOORSNEDE B-B

PRINCIPE DOORSNEDE A-A

Belvédère te Lochem


1900BE 11DE




Prinsengracht 465 - 1016 HP Amsterdam  
T. +31 (0)20 428.27.00 - [www.koddearchitecten.nl](http://www.koddearchitecten.nl)

Wijziging F	-
Wijziging E	-
Wijziging D	-
Wijziging C	-
Wijziging B	-
Wijziging A	-
Datum	9 juni 2025
Schaal	1:10
Onderwerp	Vleermuizenkast



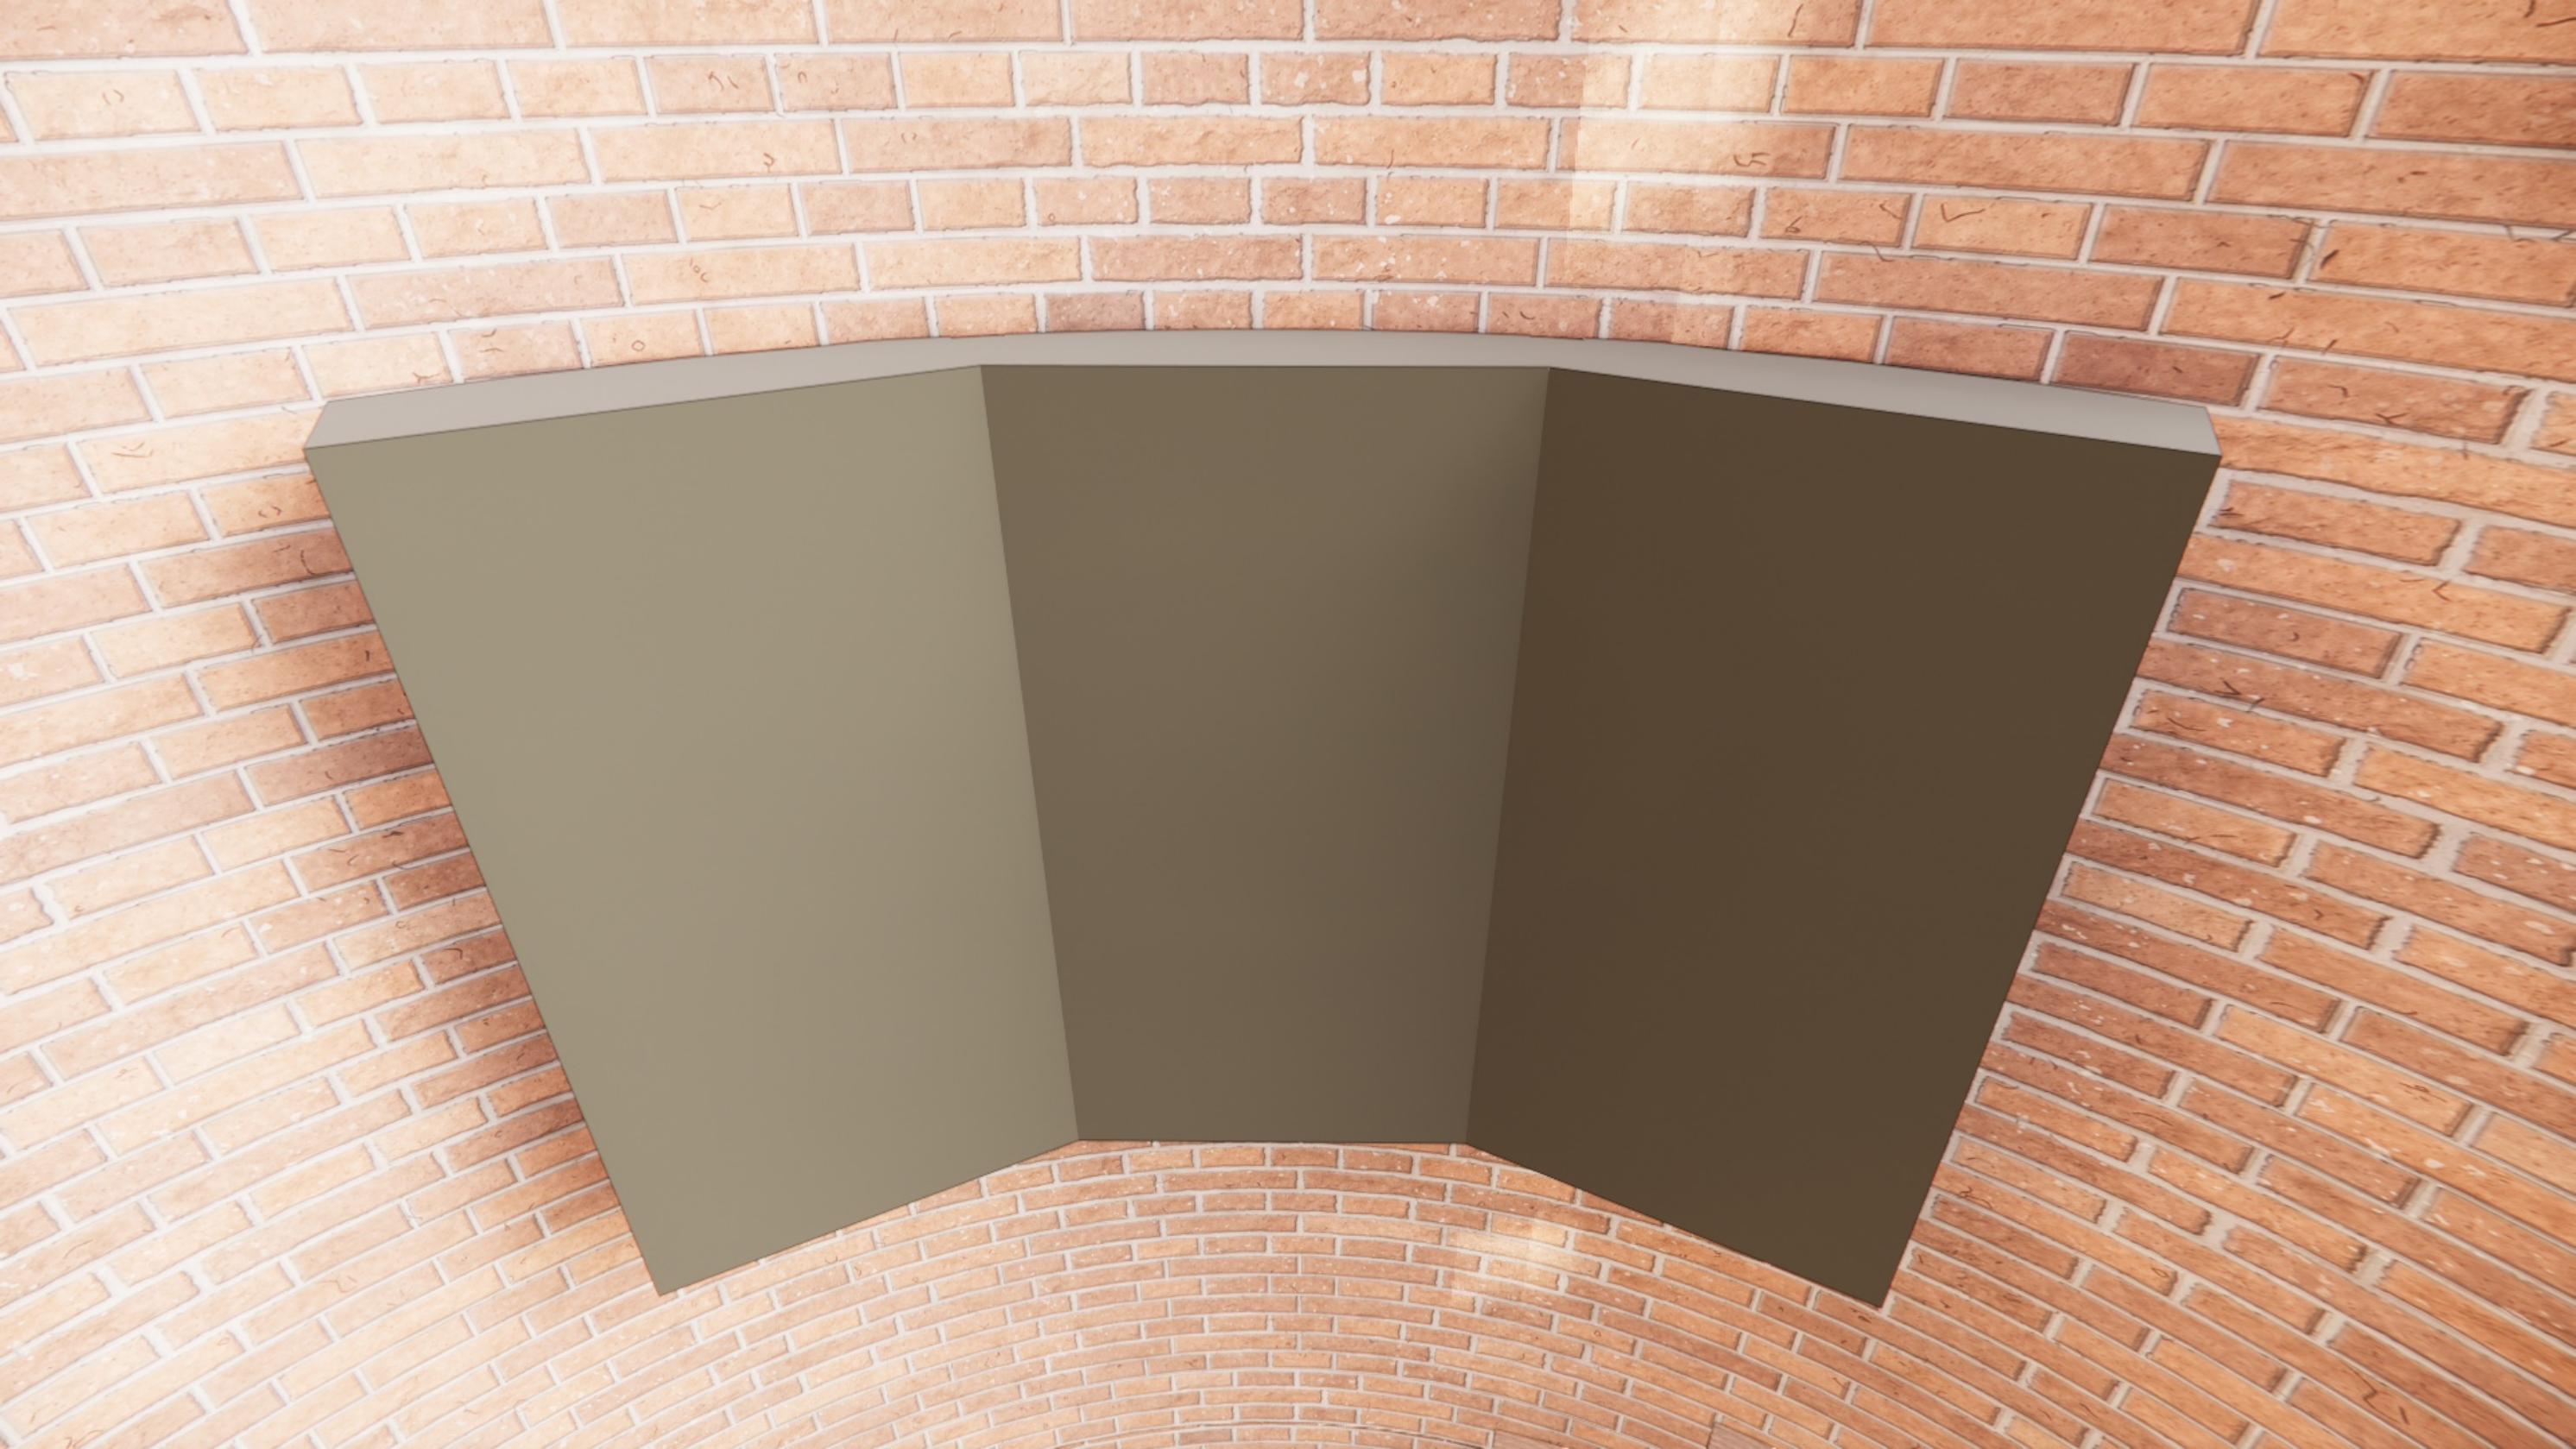



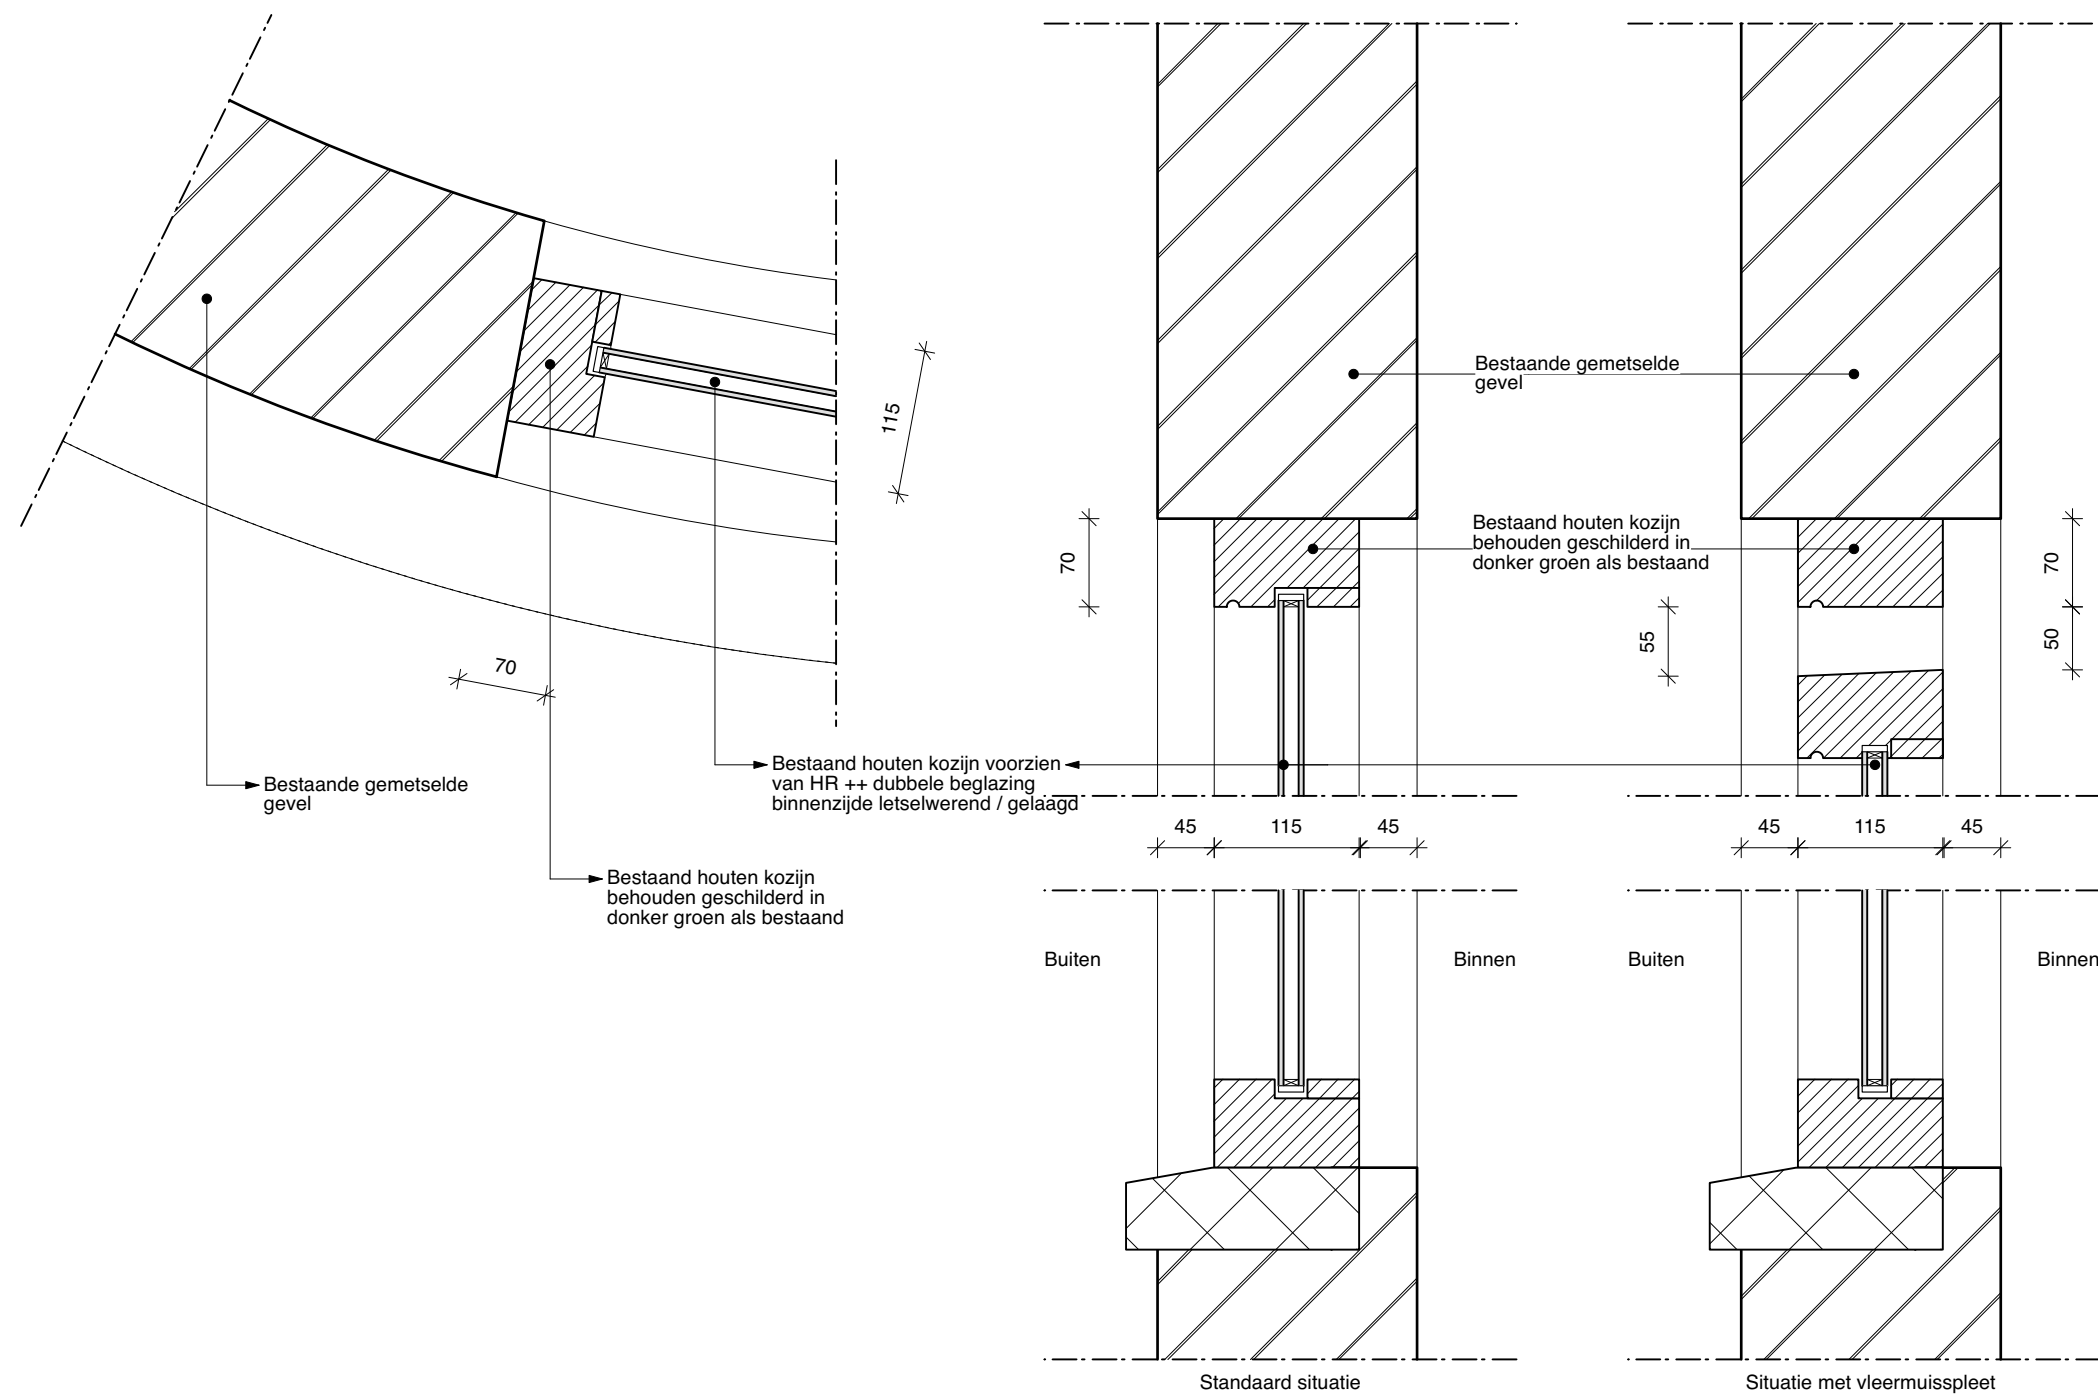

PRINCIPE DETAILS 0.02  
RAMEN NIEUW

Belvédère te Lochem

1900BE 10DE

**KODDE ARCHITECTEN** BNA  
*architectuur & interieur*

Prinsengracht 465 - 1016 HP Amsterdam

T. +31 (0)20 428.27.00 - [www.koddearchitecten.nl](http://www.koddearchitecten.nl)

Wijziging F	-
Wijziging E	-
Wijziging D	-
Wijziging C	-
Wijziging B	-
Wijziging A	-
Datum	9 juni 2025
Schaal	1:5
Onderwerp	Dubbele dorpel