


Belvédère te Lochem

1900BE 11DE


KODDE ARCHITECTEN_{BNA}
Architectuur & Interieur

Prinsengracht 465 - 1016 HP Amsterdam
T. +31 (0)20 428.27.00 - www.koddearchitecten.nl

Wijziging F	-
Wijziging E	-
Wijziging D	-
Wijziging C	-
Wijziging B	-
Wijziging A	-
Datum	19 september 2025
Schaal	1:10
Onderwerp	Vleermuizenkast

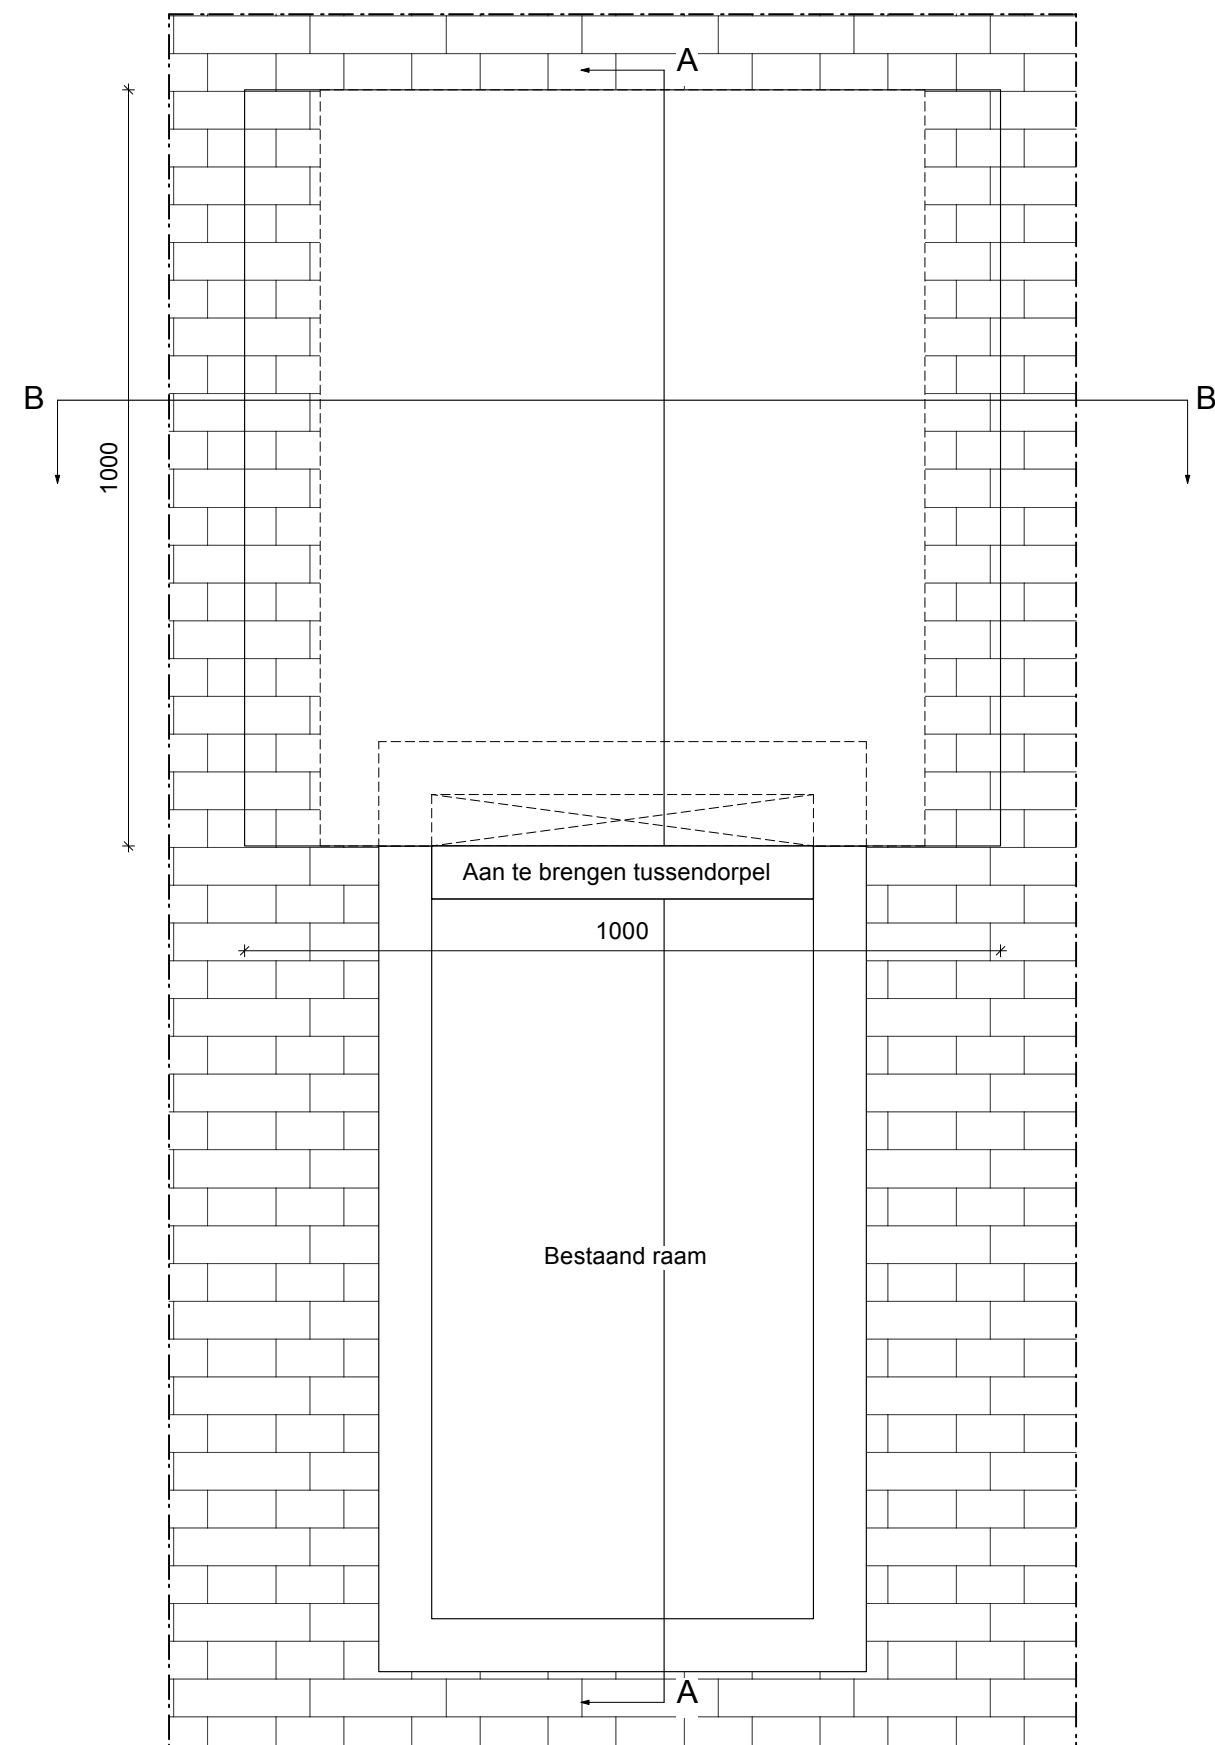

VOORAANZICHT

Belvédère te Lochem

1900BE 12DE


KODDE ARCHITECTEN BNA
Architectuur & Interieur

Prinsengracht 465 - 1016 HP Amsterdam

T. +31 (0)20 428.27.00 - www.koddearchitecten.nl

Wijziging F	-
Wijziging E	-
Wijziging D	-
Wijziging C	-
Wijziging B	-
Wijziging A	-
Datum	19 september 2025
Schaal	1:10
Onderwerp	Vleermuizenkast