

Riolering

algemeen Aangegeven rioleringsverloop ter indicatie, definitief verloop dient nader uitgewerkt te worden door de in te schakelen aannemer en/of installateur


----- Gebouwriolering vuil water

- Bij elke aansluiting op terreinriolering een sifon en ontstoppingsstuk aanbrengen.


- Leidingdiameter a.h.v. berekeningen ter bepaling aannemer / installateur

Type aansluitingen


wc	toilet	a	aanrecht (gootsteen)
f	fontein / wastafel	k	keuken/kastenwand (vaatwasser)
wm	wasmachine	stl	standleiding
i	installaties		

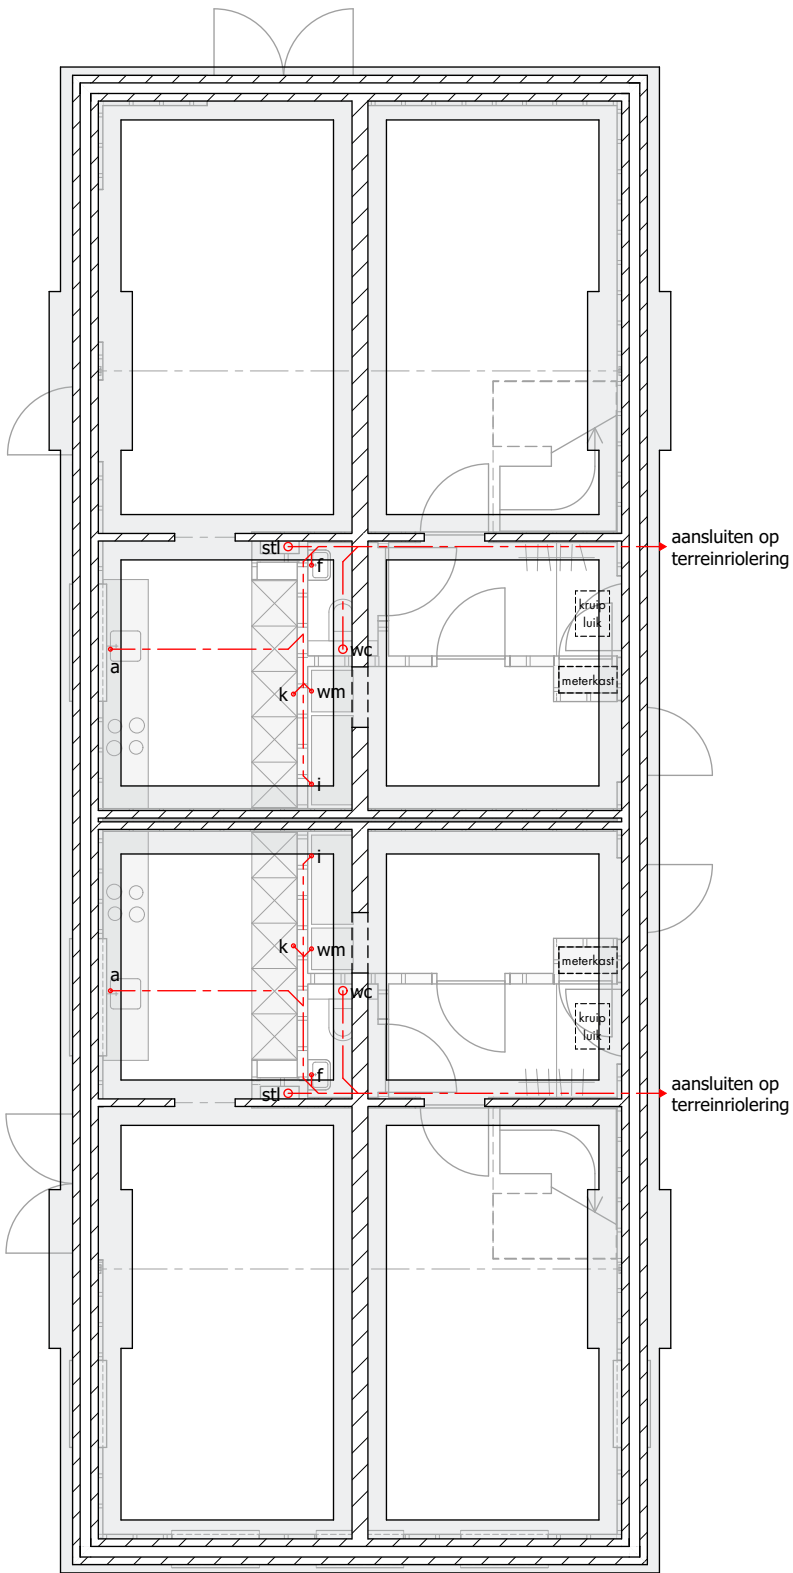

riolering hoofdgebouw

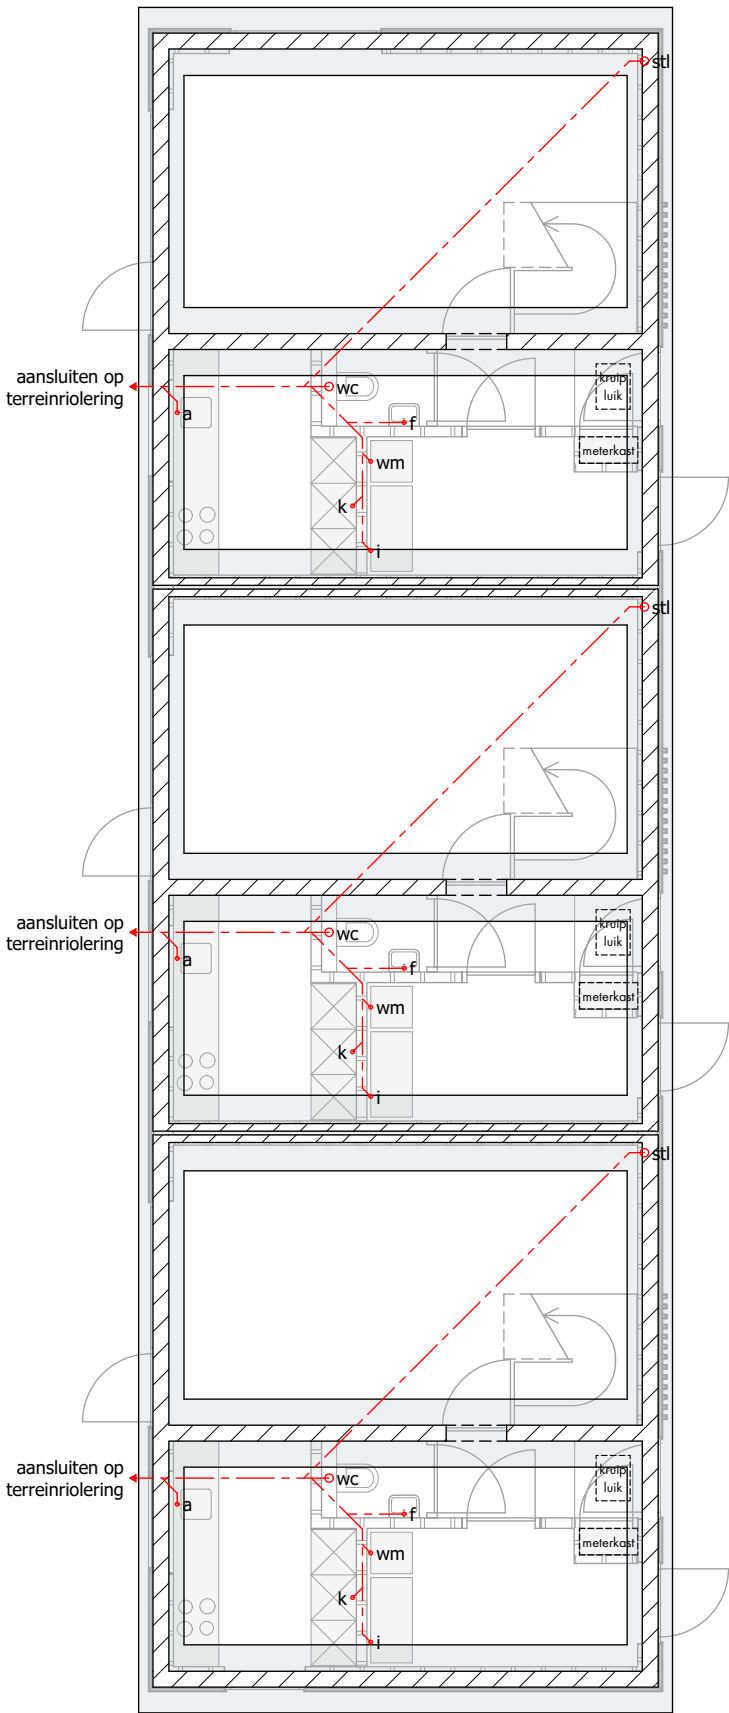

riolering bijgebouw

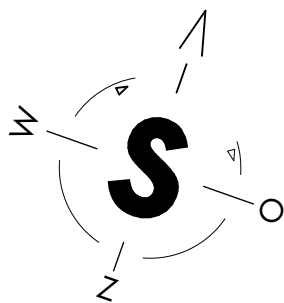

Nieuwbouw 5 woningen
Formerum Terschelling


Locatie perceel tussen Formerum 71 en 73

Projectnummer **19307** Fase **Definitief ontwerp**

Betreft **fundering en gebouwriolering**

Tekeningnummer **B-05a** Schaal **1:100**

Datum **24 april 2024** Formaat tekening **A3 297x420mm**

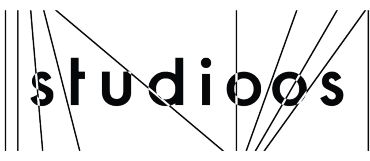

Wijzigingen

Gewijzigd A: **29-05-2024**

Gewijzigd B:

Gewijzigd C:

T. 0513 625 015

E. info@studios.nl

W. www.studios.nl

A. Businesspark

Friesland-West 41,

8447 SL Heerenveen