



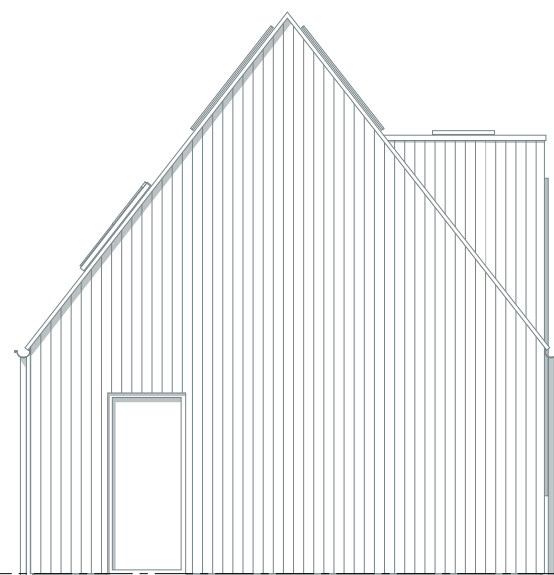


zuidgevel - hoofdgebouw

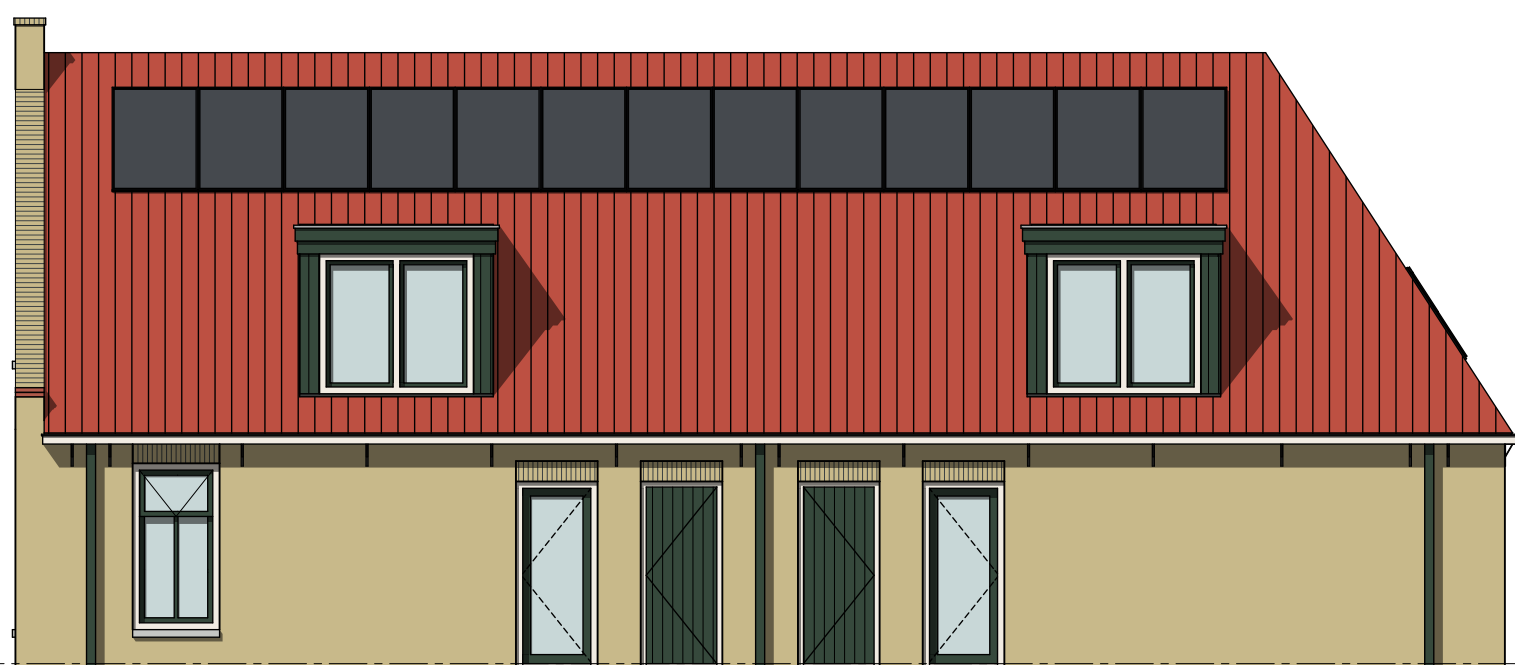



oostgevel - hoofdgebouw




noordgevel - hoofdgebouw

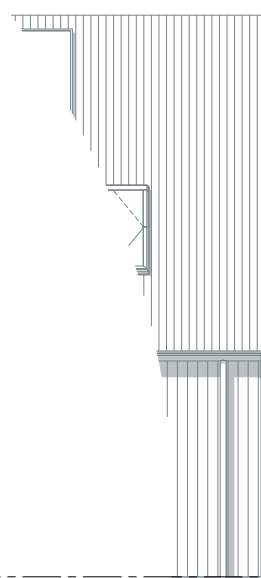

westgevel - hoofdgebouw

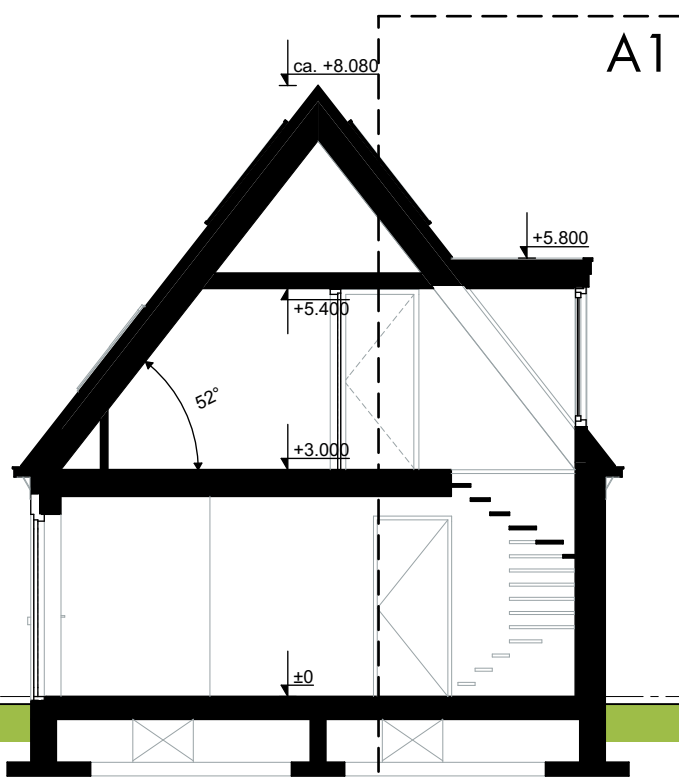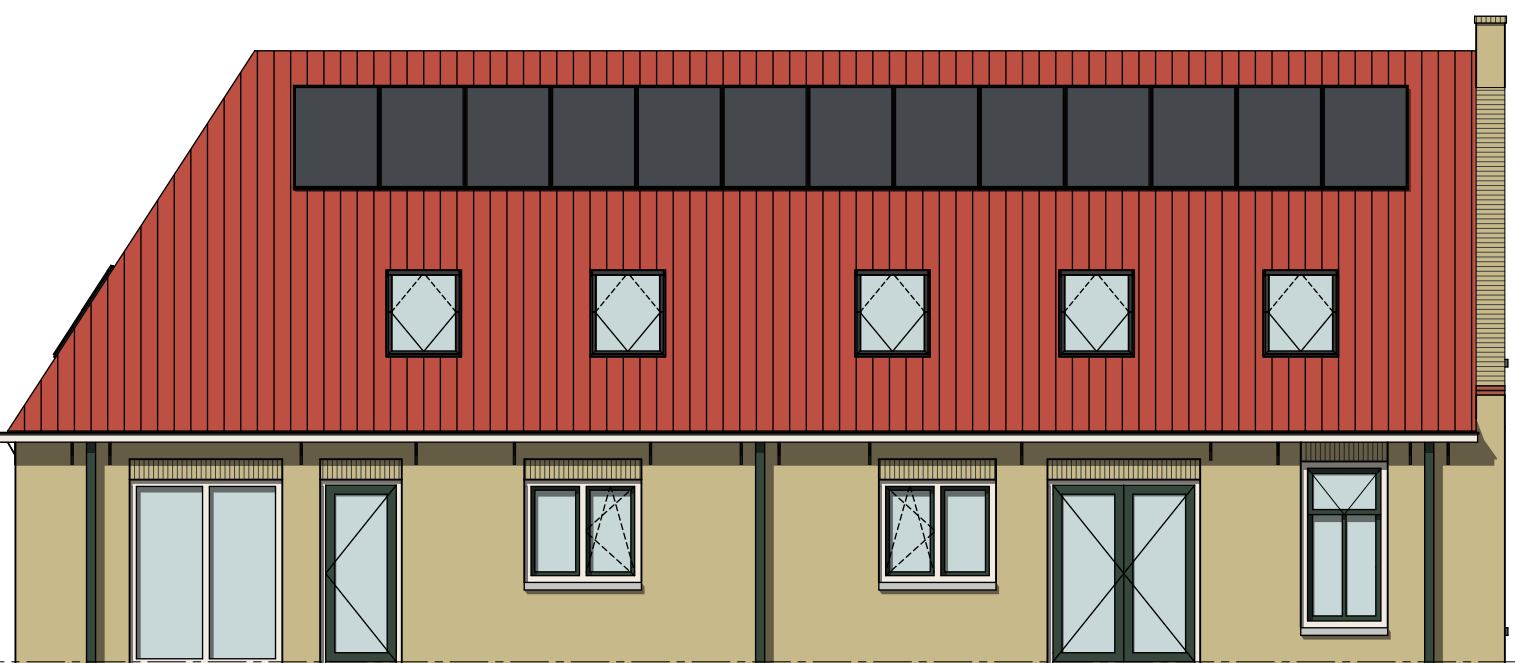

doorsnede A

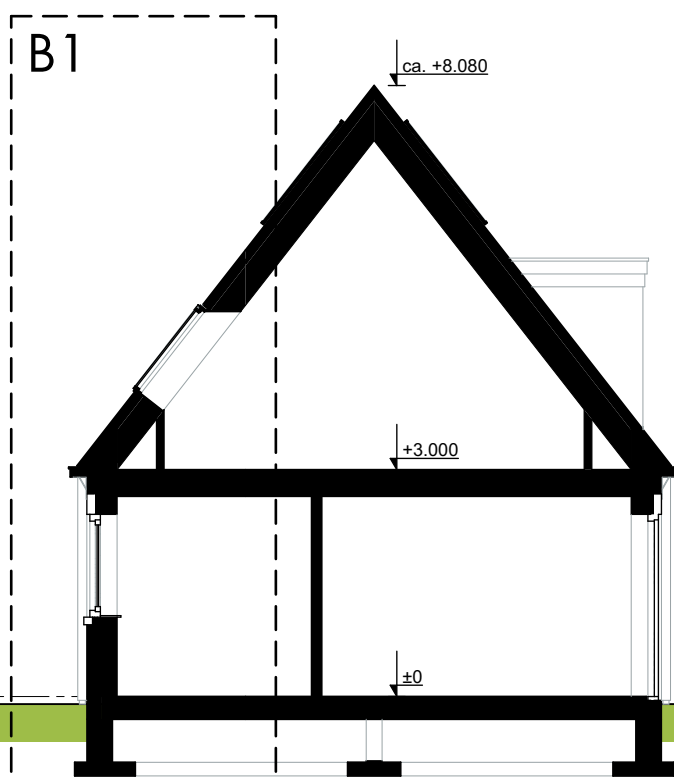

doorsnede B

Materialisering exterieur hoofdgebouw

onderdeel	materiaal	kleur
gevels	metseelwerk, friese geeltes	geel
voegwerk	voegmortel	grijs
kozijnen	n.t.b. hardhout	gebroken wit, RAL9001
deuren	n.t.b. hardhout	donkergroen, RAL6009
ramen	n.t.b. hardhout	donkergroen, RAL6009
onderdorpels	prefab beton	lichtgrijs
dakgoot	n.t.b. hardhout	gebroken wit, RAL9001
hemelwaterafvoeren	omkleed met n.t.b. hardhout	donkergroen, RAL6009
zijwangen dakkapel	n.t.b. hardhout, verticaal	donkergroen, RAL6009
boei dakkapel	n.t.b. hardhout	gebroken wit (9001)
daktrim	zink	natuur
dak	OVH keramische dakpan	rood
PV-panelen	PV-panelen	zwart

Nieuwbouw 5 woningen
Formerum Terschelling

Locatie perceel tussen Formerum 71 en 73

Projectnummer

19307

Fase

Definitief ontwerp

Betreft

gevels en doorsneden hoofdgebouw

Tekeningnummer

B-02b

Schaal


1:100

Datum

24 april 2024

Formaat tekening

A2 594x420mm

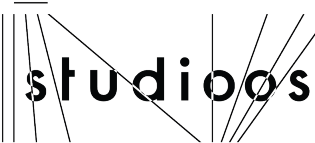

i.s.m. Lyts architecten

Wijzigingen

Gewijzigd A: 29-05-2024

Gewijzigd B: 07-06-2024

Gewijzigd C:

T. 0513 625 015

E. info@studios.nl

W. www.studios.nl

A. Businesspark

Friesland-West 41,

8447 SL Heerenveen