



noordgevel - bijgebouw

oostgevel - bijgebouw

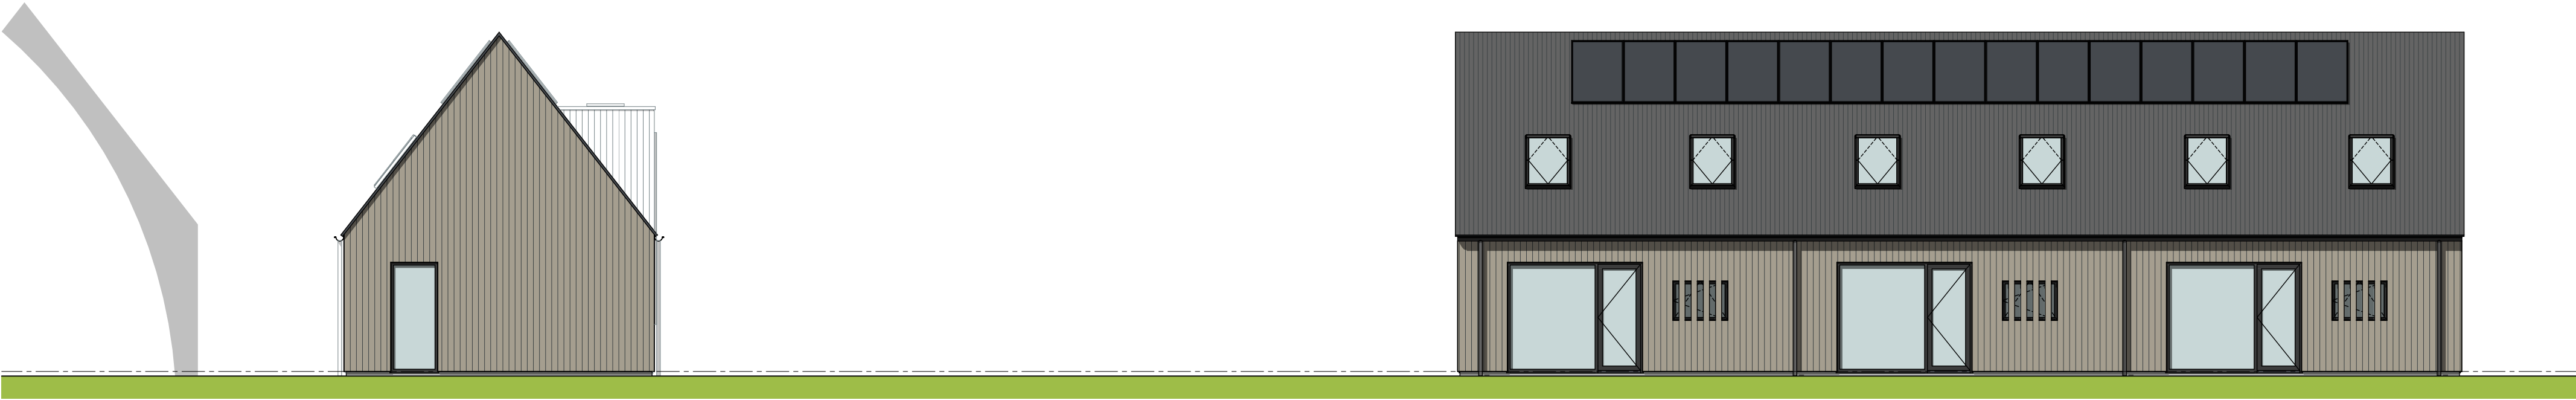

zuidgevel - bijgebouw

westgevel - bijgebouw

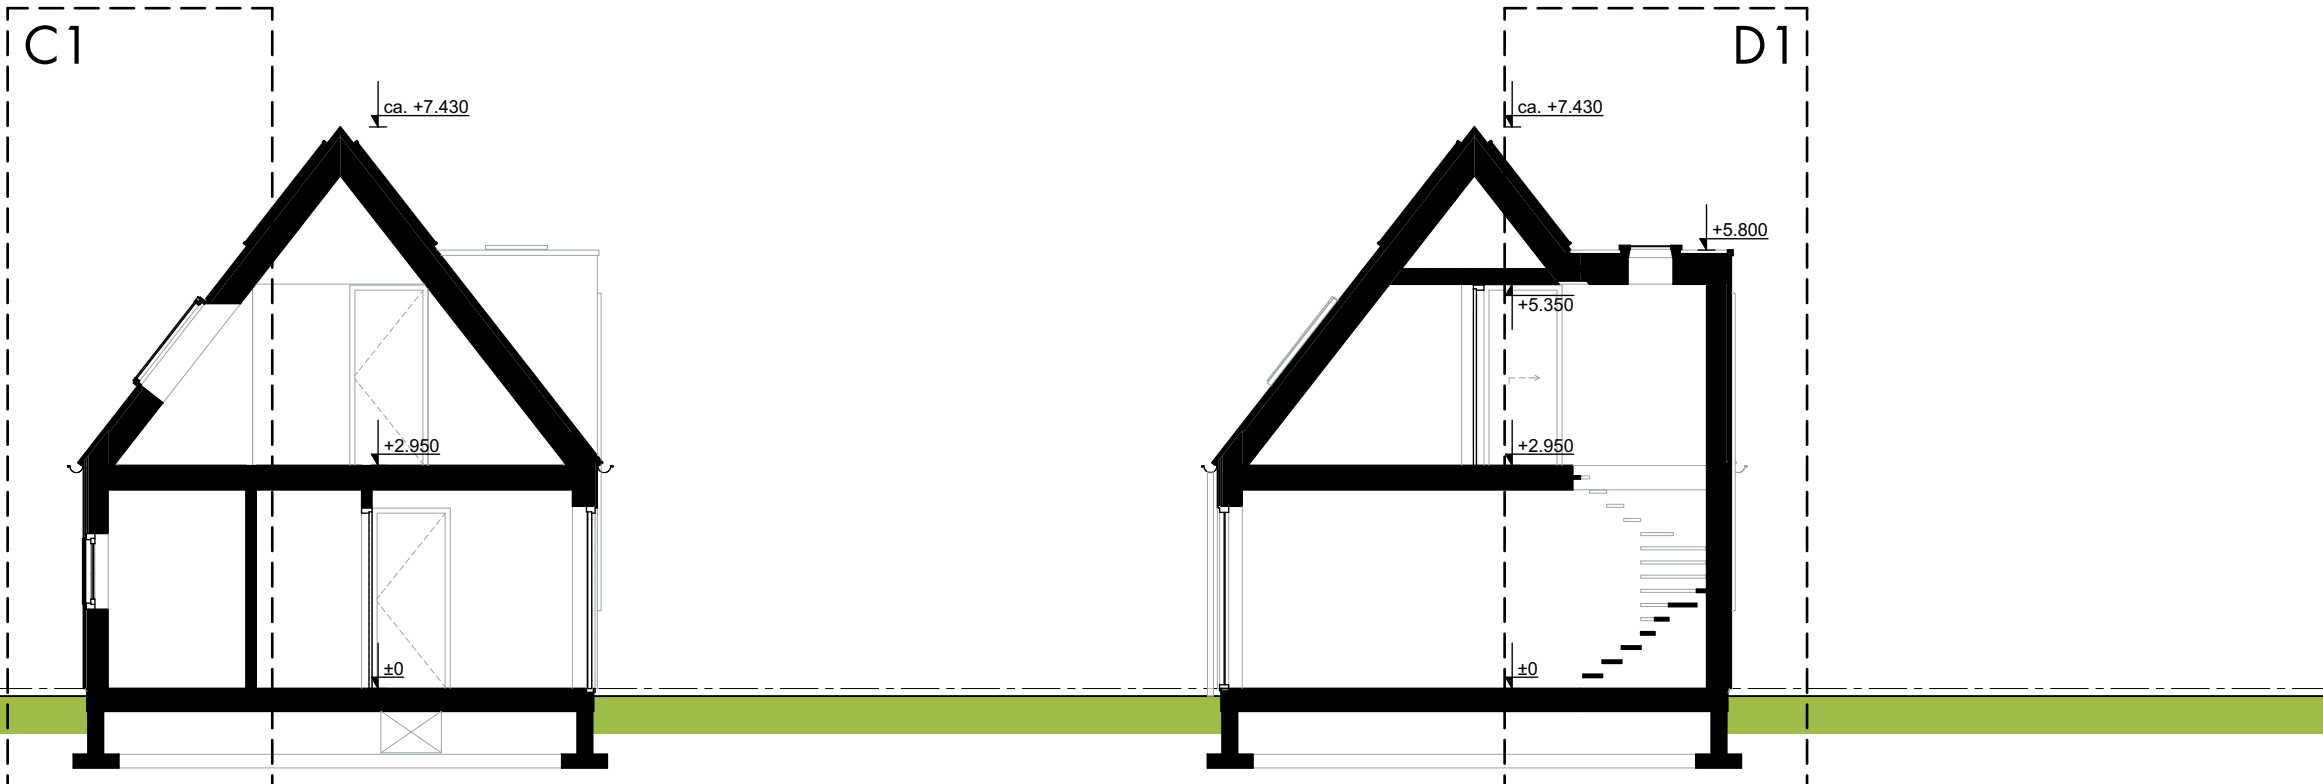

doorsnede C

doorsnede D

Materialisering exterieur bijgebouw


onderdeel	materiaal	kleur
gevelbekleding	n.t.b. hardhout, verticaal	natuurlijk vergrijnd
plint	geïsoleerde kantplank	grijs
kozijnen	n.t.b. hardhout	antraciet
deuren	n.t.b. hardhout	antraciet
ramen	n.t.b. hardhout	antraciet
dak	golfplaat	antraciet
goot	zinken mastgoot	donkergrijs
hemelwaterafvoeren	zink	donkergrijs
PV-panelen	PV-panelen	zwart

Nieuwbouw 5 woningen  
Formerum Terschelling

Locatie perceel tussen Formerum 71 en 73

Projectnummer	Fase
19307	Definitief ontwerp
Betreft	
gevels en doorsneden bijgebouw	

Tekeningnummer	Schaal
B-03a	1:100
Datum	Formaat tekening
24 april 2024	A2 594x420mm

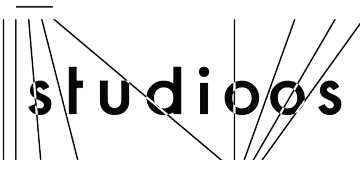

Wijzigingen	
Gewijzigd A: 29-05-2024	
Gewijzigd B:	
Gewijzigd C:	
T. 0513 625 015	A. Businesspark
E. info@studios.nl	Friesland-West 41,
W. www.studios.nl	8447 SL Heerenveen