
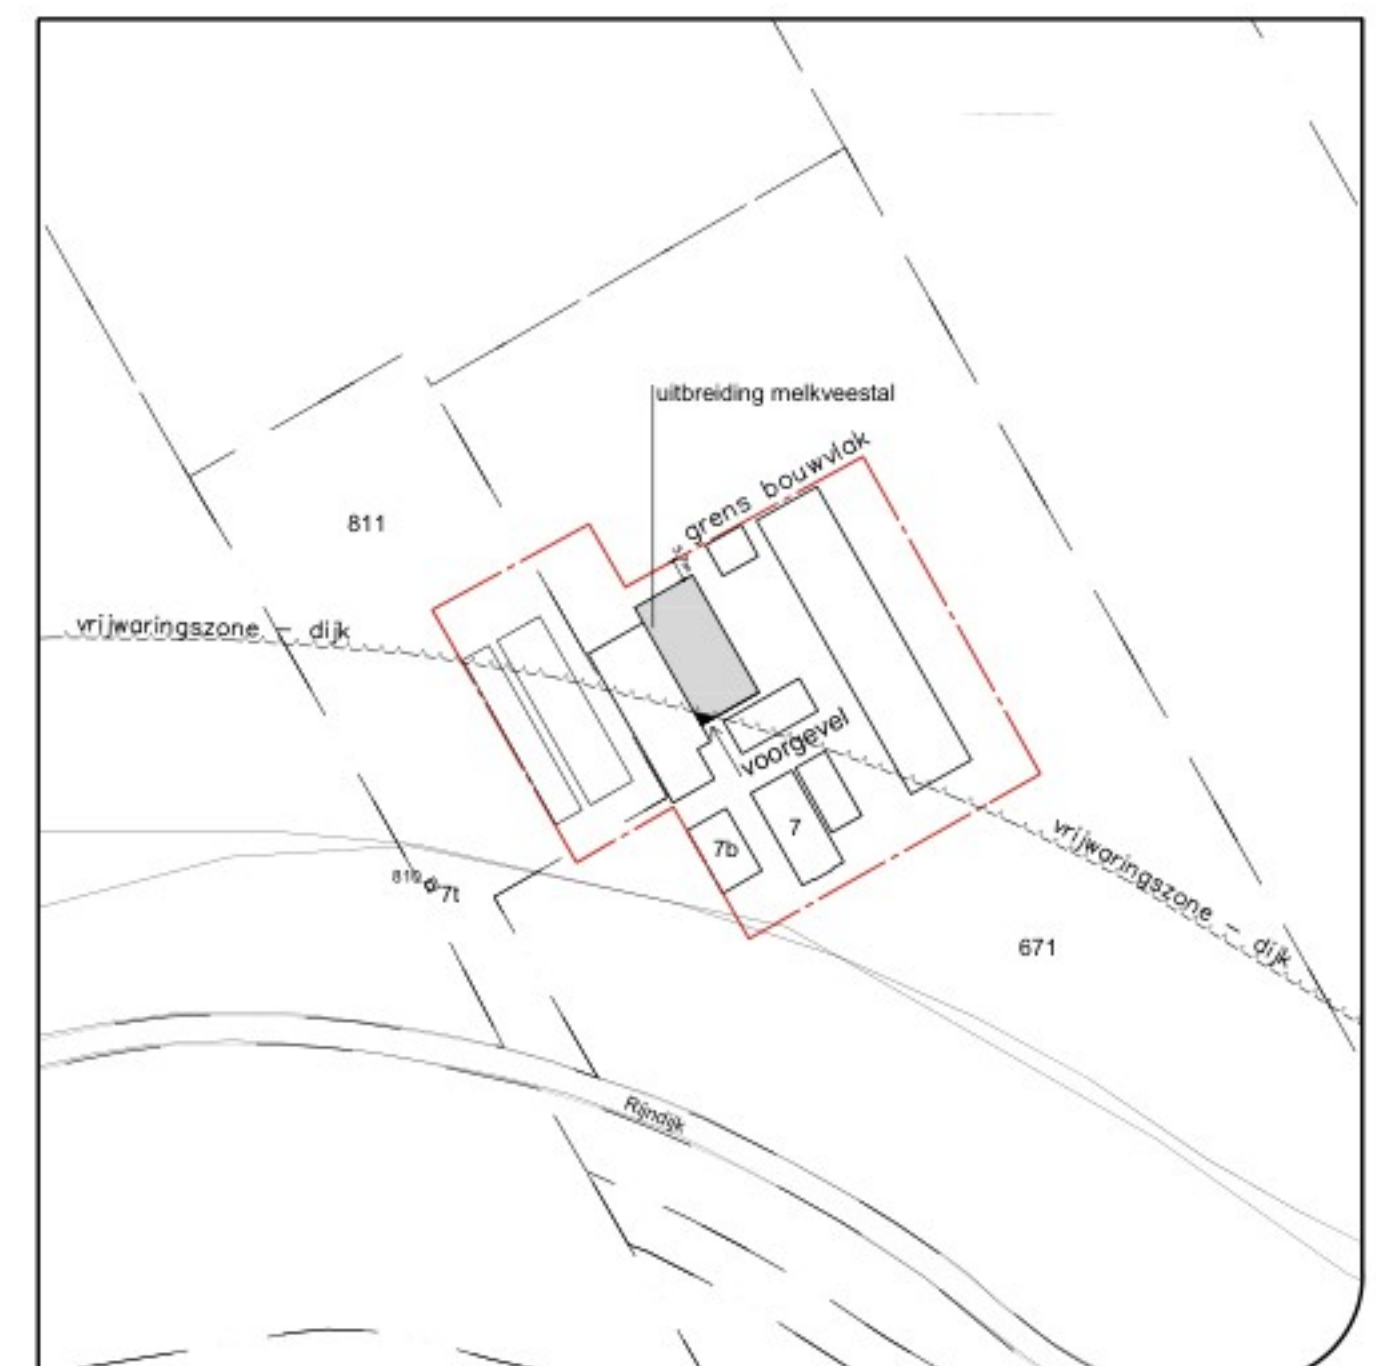


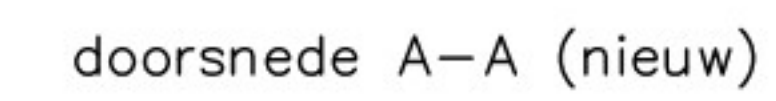

stk = stalen kolom
PP = pompput/ zb = zuigbuis
PB = poederblusser
hwa = hemelwaterafvoer; aansluiten op bestaand (infiltreren op eigen terrein/ kavelslot)

[illegible]

MATERIALEN EN KLEURENSCHEMA		
ONDERDEEL	MATERIAAL	PROFIEL & KLEUR
gewijs / pinst (cup)-gewijs	prefab belanopanel	baksteenmotief, nuksaorood
daarbovenop	darmwandbepijping	dankgroen
daarbovenop	asbestvrij gipsplaat	gulfroloef, donkergrijs
daarbovenop	naadloze durmkan	baksteent, donkergrijs
windwerv / dekstakken	geest stadsplaat	gebruiken wit
daaren	sandwichbepijping	dankgroen
ventilatiegordijn / zel	kunststof	groen

 <div> LOCIS ADVISEURS </div>		Groten Bos 3 7131 NW Lichtenvoorde Tel: 0315 - 82 01 00 Internet: www.locisadviseurs.nl	
Projectomschrijving: uitbreiding van een melkveestal		Datum: 18-06-2025 Wijzigingsdatum 1: Wijzigingsdatum 2: Wijzigingsdatum 3: Wijzigingsdatum 4: Schaal: 1:100 Adviseur / tekenaar: RTP	
Fase: Indienen Onderwerp: Bouwtekening 1-2 Locatie: Rijndijk 7 & 7B 362 MX WJK BIJ DUURSTEDE		Formaat: A0 Tekeningsnummer: 25-192D-B01-VEEN	
Onderschrift: 		Tekeningsnaam: 	
Deze tekening mag alleen vermenigvuldigd worden aan derden verspreid worden met toestemming van de adviseurs.			