





kelderplan/ fundatie/ vloer & hwa

stk = stalen kolom
PP = pompput/ zb = zuigbuis
MP = mixerput
osb = onderslagbalk/ latei
hwa = hemelwaterafvoer; aansluiten op bestaand (infiltreren op eigen terrein/ kavelstoot)
afmetingen, diktes, wapening van betonwanden, fundatie, stroken en poeren volgens berekening constructeur

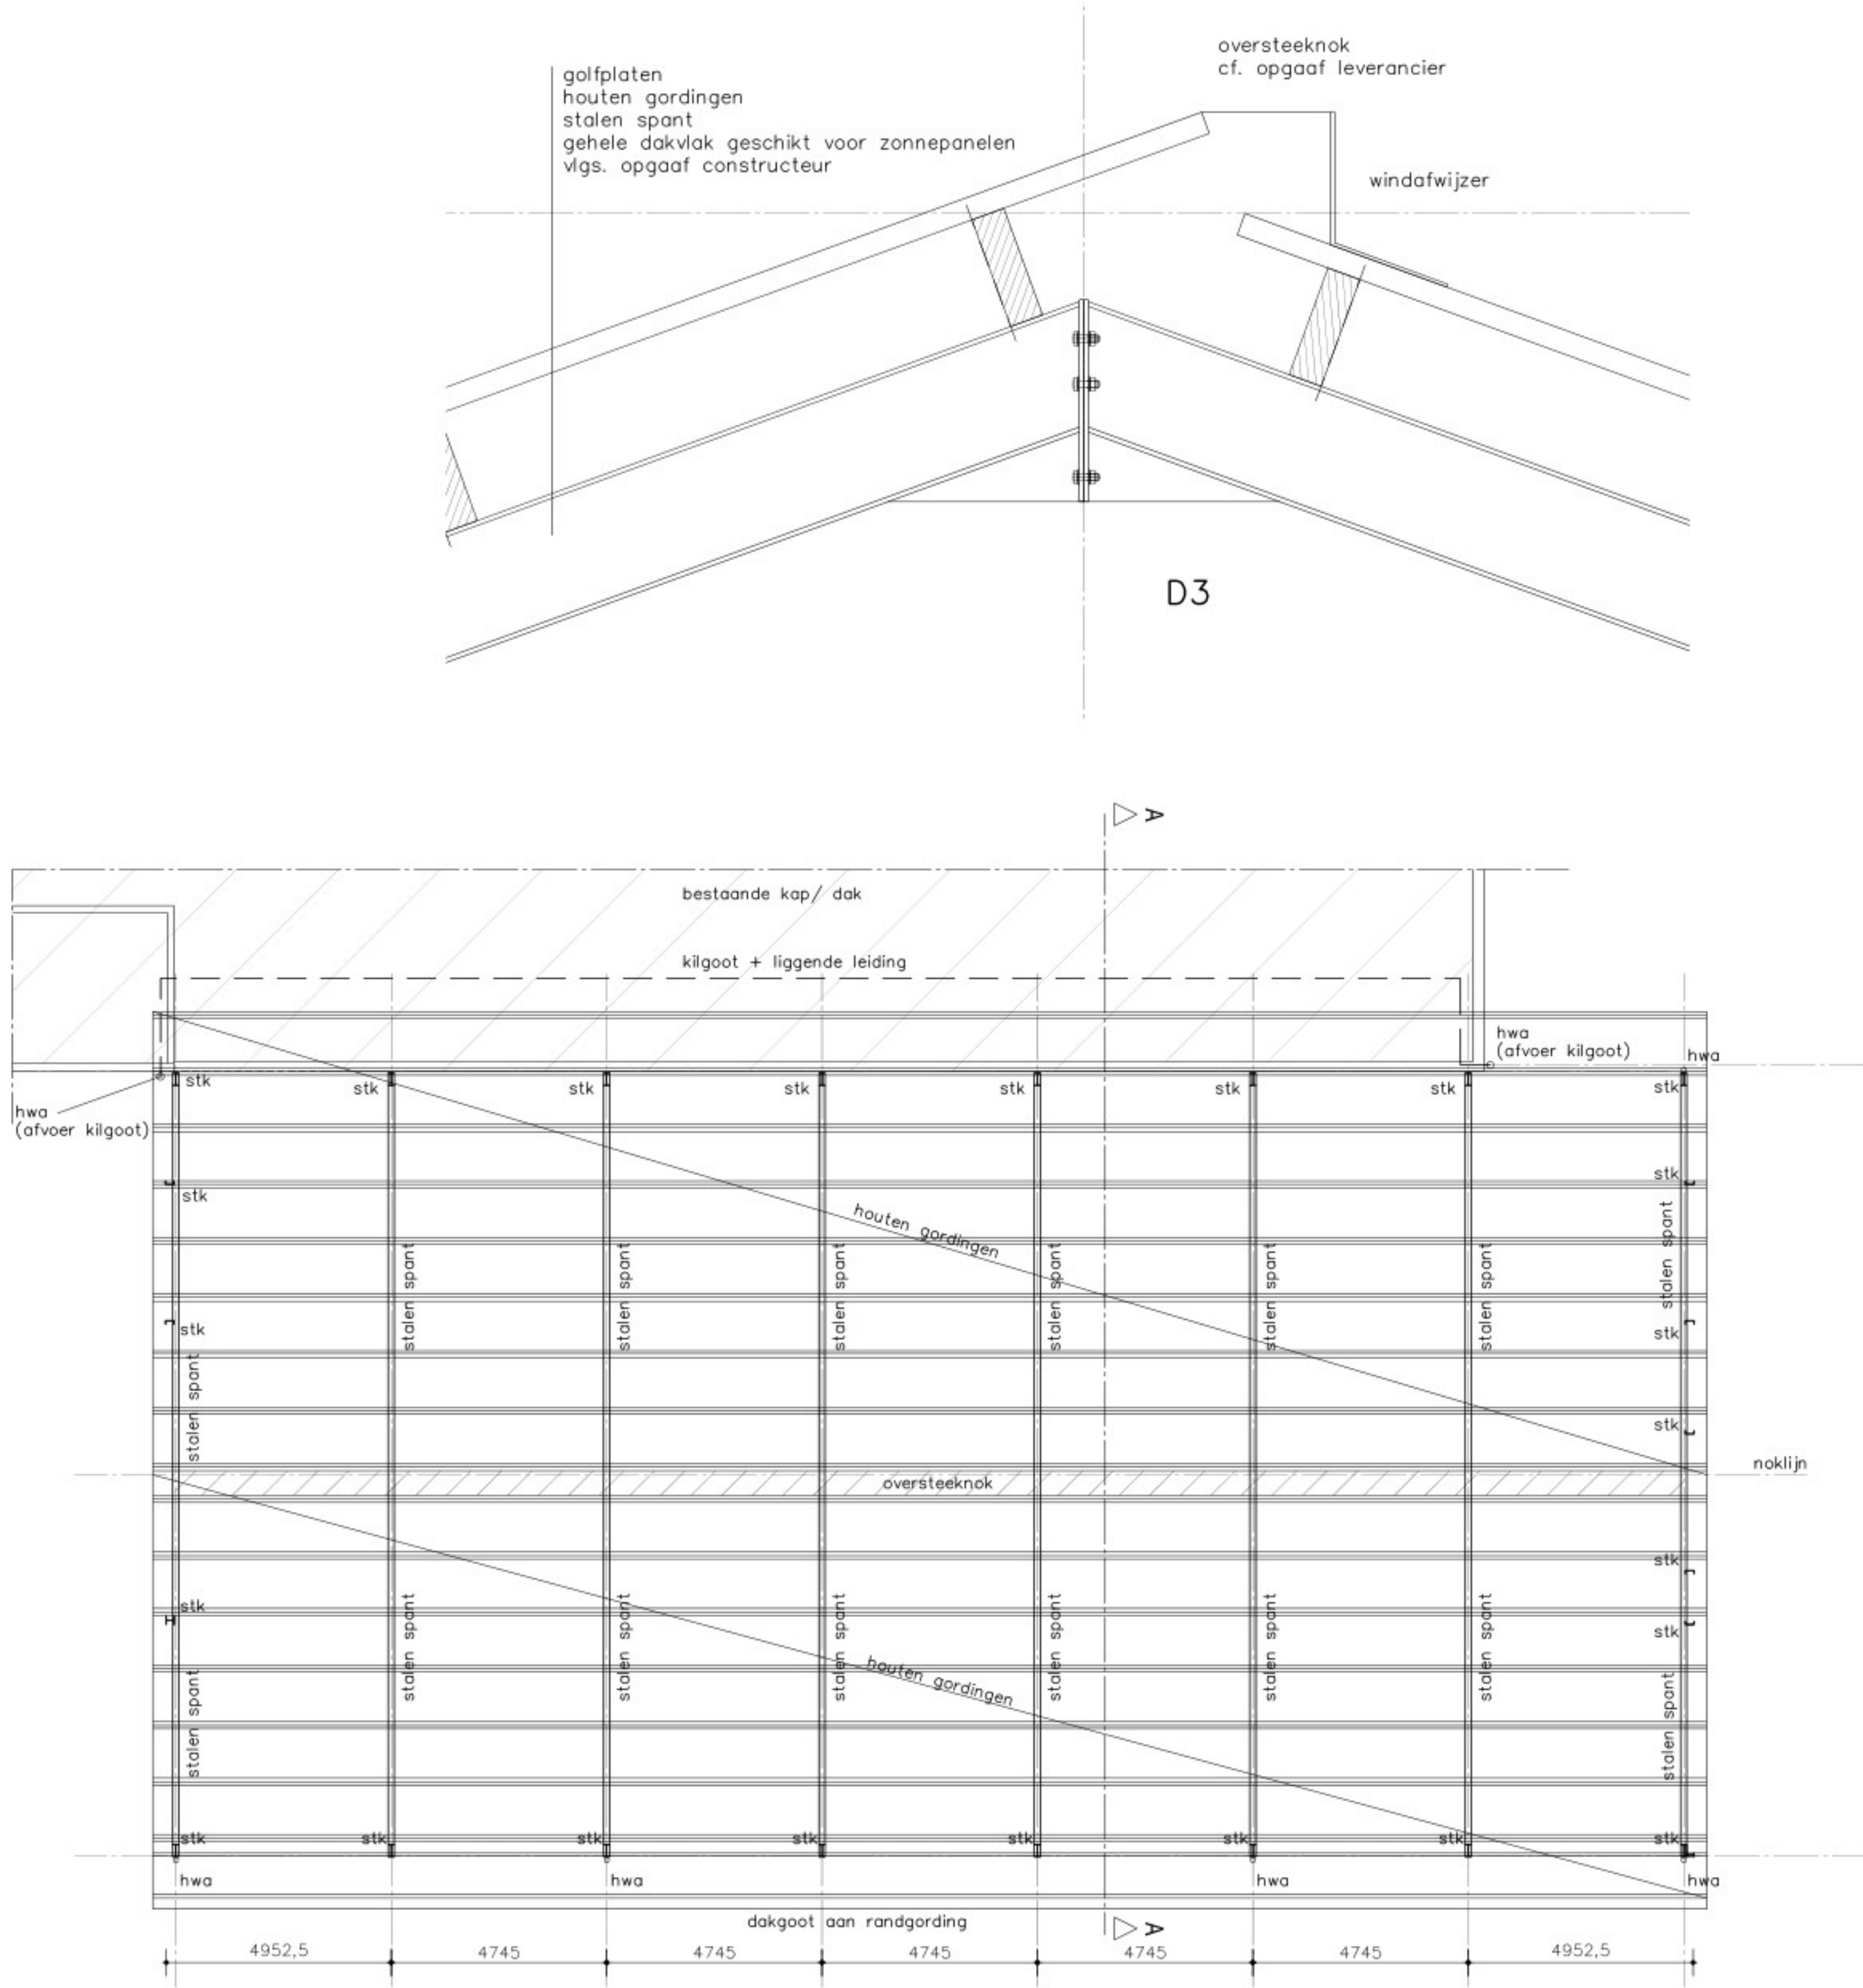

kapplan/ staalconstructie

stk = stalen kolom
hwa = hemelwaterafvoer; aansluiten op bestaand (infiltreren op eigen terrein/ kavelstoot)
Alle staalconstructies, windverbanden, etc. en houten gordingen, diktes en zwaartes volgens opgaaf/ berekening constructeur
Dak evt. te voorzien van lichtplaten (n.t.b.)
Gehele (nieuwe) dak geschikt voor plaatsen van zonnepanelen

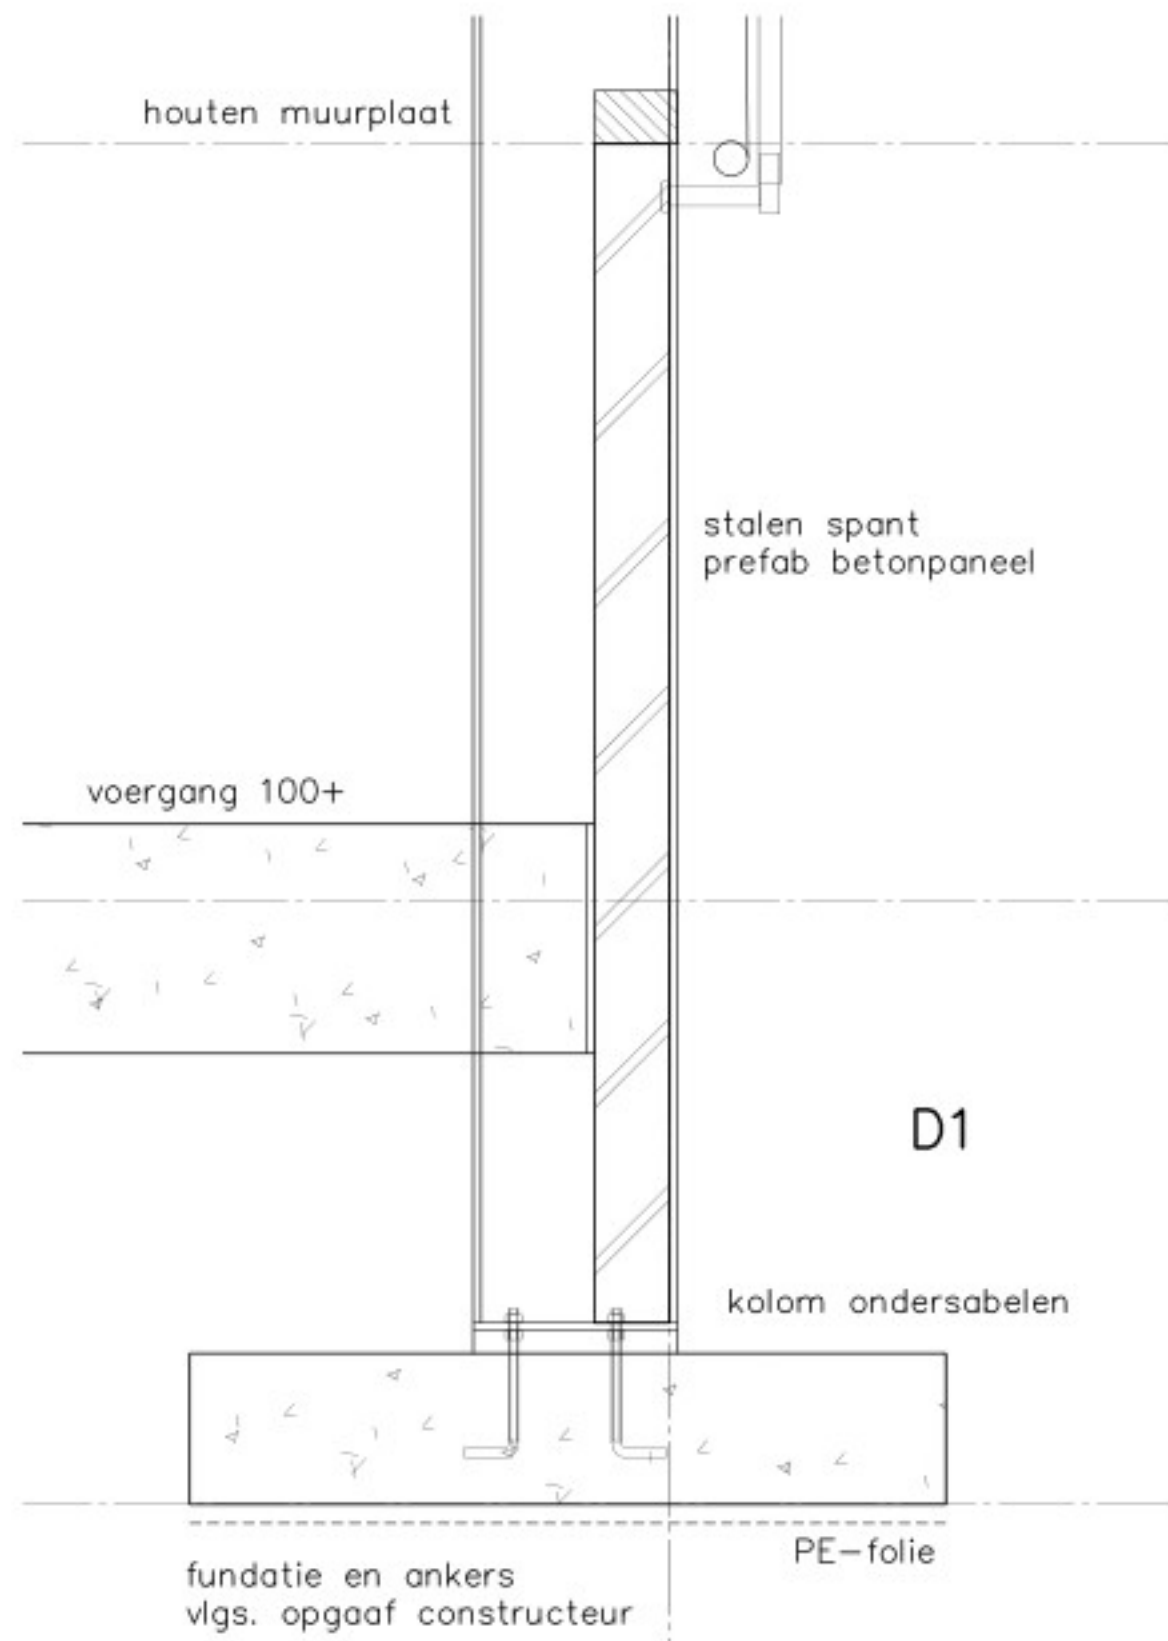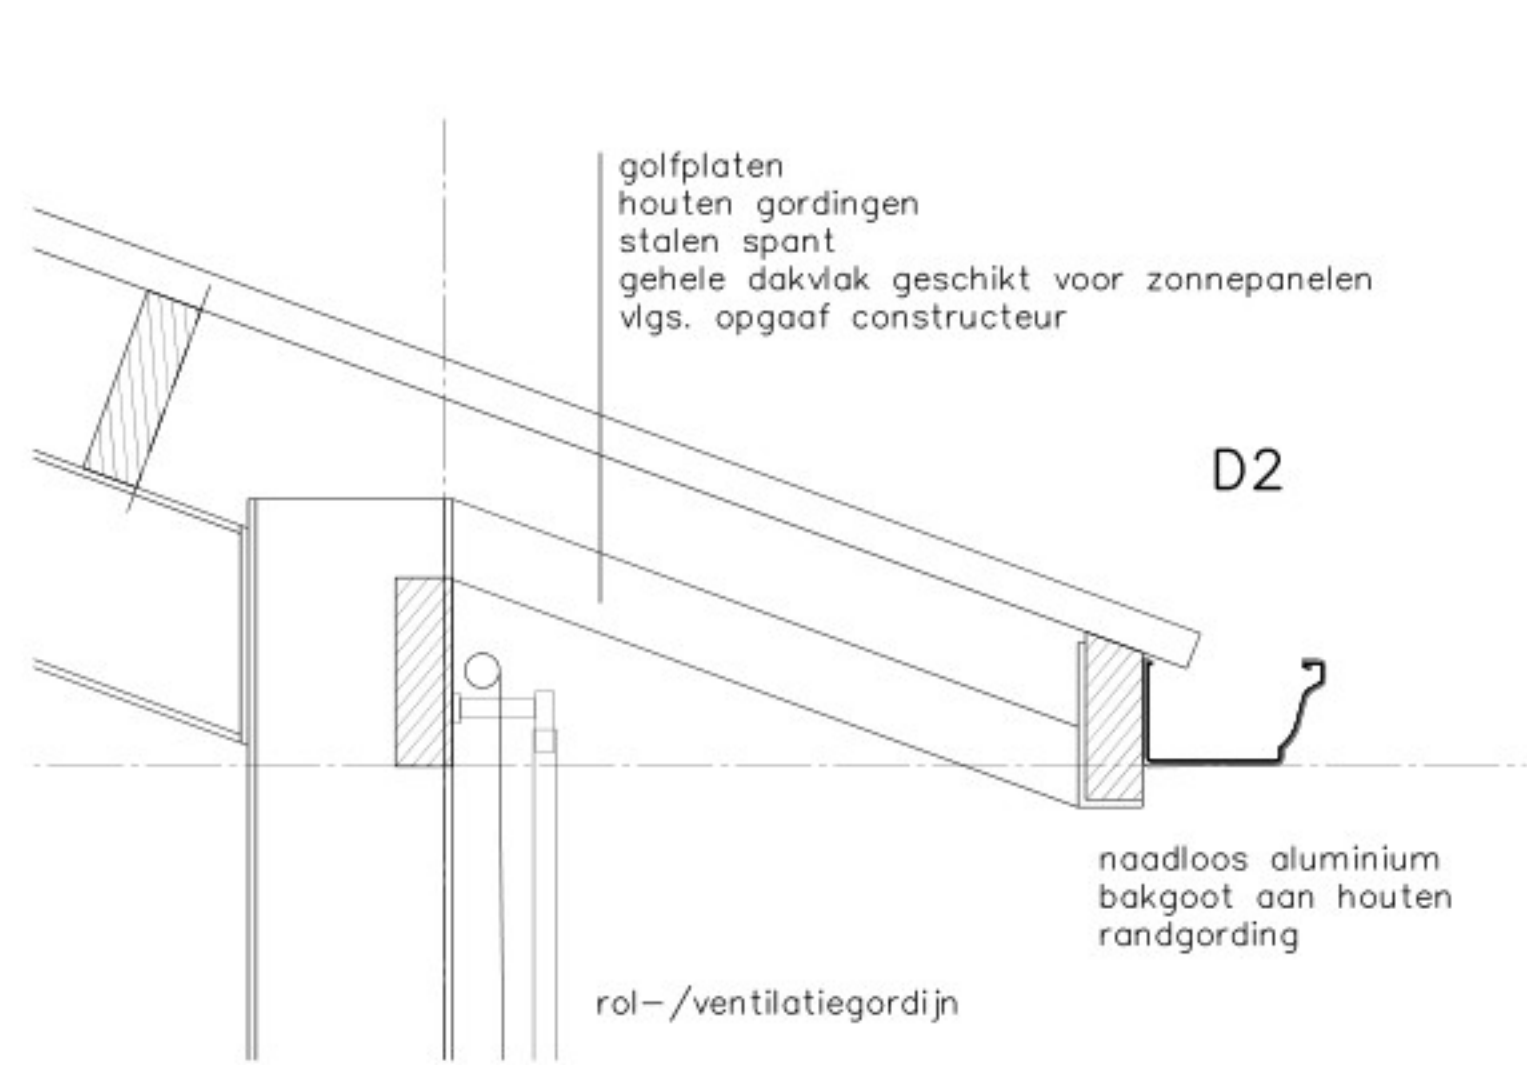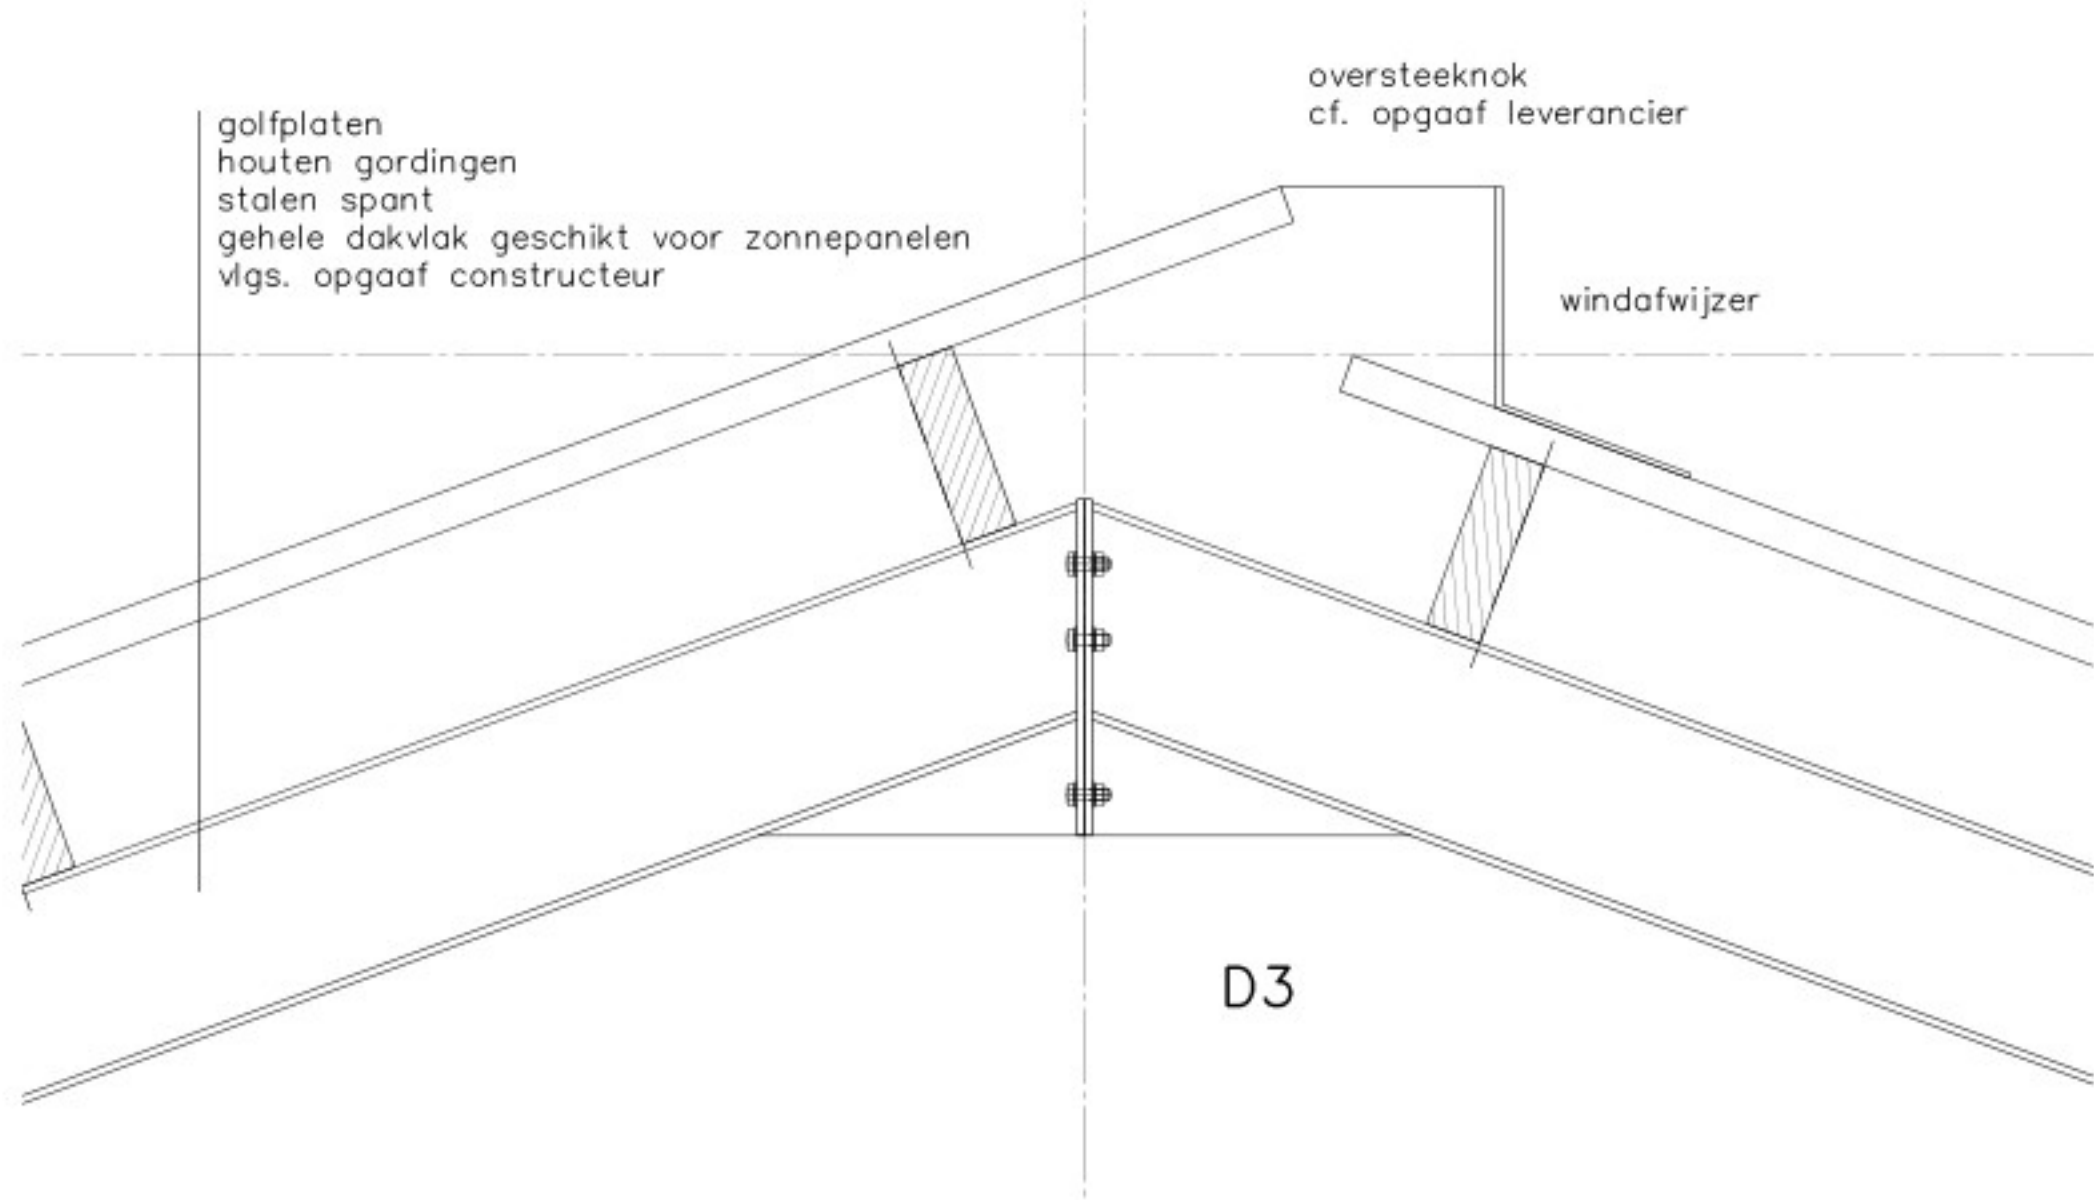

Groten Bos 3
7131 NW Lichtenvoorde
Tel: 0315 - 82 01 00
Internet: www.locisadviseurs.nl

Projectomschrijving: uitbreiding van een melkveestal		Datum:	18-06-2025
Fase: Indienen		Wijzigingsdatum 1:	
		Wijzigingsdatum 2:	
		Wijzigingsdatum 3:	
		Wijzigingsdatum 4:	
Locatie: Rijndijk 7 & 7B 3962 MX WIJK BIJ DUURSTEDEN		Schaal:	1:10/ 1:100
		Adviseur / tekenaar:	RTP
		Formaat:	594x1189
		Tekeningnummer:	25-1920-B01-VEEN

Deze tekening mag alleen vermenigvuldigd en/of aan derden verstrekt worden met toestemming van Locis Adviseurs.