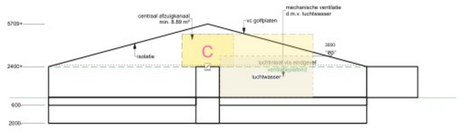

DOORSNEDE C - C

1950 m³ DRIJFMESTOPSLAG

1000	VLEESVARKENS	RAV D 3.2.15.4
		BWL 2009.12
5	PAARDEN	RAV K 1

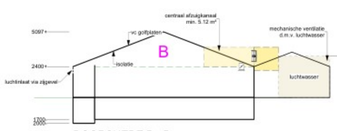

DOORSNEDE B - B

1100 m³ DRIJFMESTOPSLAG

576 VLEESVARKENS RAV D 3.100.1

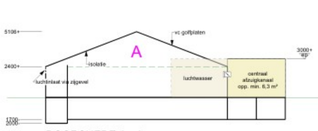

DOORSNEDE A - A

1250 m³ DRIJFMESTOPSLAG

702 VLEESVARKENS RAV D 3.2.15.4.1

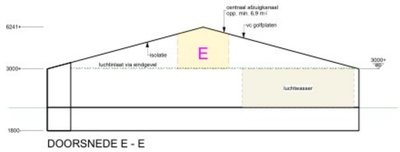

DOORSNEDE E - E

1350 m³ DRIJFMESTOPSLAG

768 VLEESVARKENS RAV D 3.2.15.4.1

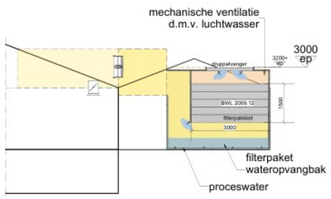

drsn luchtwasser
stal B (1:100)

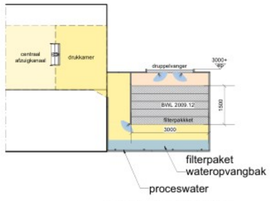

drsn luchtwasser
stal C (1:100)

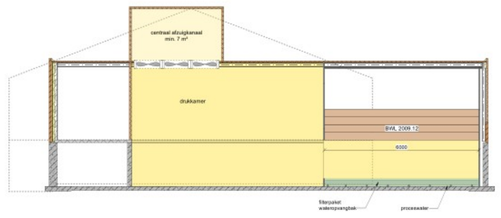

DOORSNEDE D1 - D1 (schaal 1 : 100)

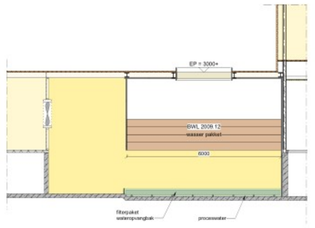

DOORSNEDE D 2- D2 (schaal 1 : 100)

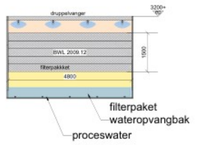

langsdoorsnede luchtwasser
stal B (1:100)

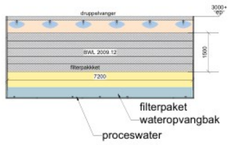

langsdoorsnede luchtwasser
stal C (1:100)

RENVOOI

GEVELOPENINGEN

- deuropening
- raamopening

MATERIALEN

- metselwerk spouwmuur
- metselwerk buitenwand
- metselwerk binnenwand
- prefab gevelelement (200 mm)
- prefab gevelelement (140 mm)
- stalen profielplaat
- gewapend beton
- prefab beton
- sandwichpaneel
- isolatie

LEIDINGEN

- frais
- mestafvoer
- mest afvoeropening
- centrale vacuümafsluiter

VLOERARCERINGEN

- betonroostervloer
- roostervloer - metaal
- roostervloer - kunststof
- betonroostervloer - stro 5% open
- strobed
- onderkelderd

VENTILATOREN

	ventilator verticale luchtstroom	3	6,6 kW
2m³/s	ventilator horizontale luchtstroom	12	30,4 kW
	meetregelunit (afvoer via centrale afzuiging)	46	

ELEKTROMOTOREN

	hogedrukreiniger waarin aangegeven het vermogen	1	4 kW
	waterpomp waarin aangegeven het vermogen	4	6 kW
	mestpomp spoelsysteem waarin aangegeven verm.	1	5 kW
	vijzel	10	7,5 kW
	handgereedschap waarin aangegeven het vermogen	2	9 kW
	laswapparaat waarin aangegeven het vermogen	1	1 kW
	compressor waarin aangegeven het vermogen	3	8,7 kW

VERBRANDINGSMOTOREN

	tractor waarin aangegeven het vermogen	3	170 kW
	mobiele kraan waarin aangegeven het vermogen	1	60 kW
	loader waarin aangegeven het vermogen	1	29 kW
NS	noodaggregaat (nsa) waarin aangegeven vermogen	1	40 kW

VERWARMING

	c.v. ketel waarin aangegeven het vermogen	5	175 kW
	heteluchtkanon/gasheater	2	80 kW

TANKS - VATEN - OPSLAG - SILO'S

	dieseltank in lekbak (pomp 0.5 kW) vlga. PGS 30	1	1200 L
	opslag motorolie in vat in lekbak	1	60 L
	opslag afgewerkte olie in vat in lekbak	1	60 L
	opslag hydrauliek olie in vat in lekbak	1	60 L
	medicijnenkast	1	25 kg
	reinigings- ontsmettingsmiddelenkast	1	25 L
	opslag zuur in IBC	1	1000 L
KV	koudeverlooiing	1	8,8 kW
	weegcodersilo waarin aangegeven tonnage	10	75 ton
	vloeibare grondstoffentank aangegeven inhoud in m³	4	160 m³

BRANDVEILIGHEID

- handbrandblusser — 2 — 24 kg

DIVERSEN

PP	pompput drijfmest	14	
1	luchtwasser	1	2,2 kW
2	zeefslag	1	1,5 kW
3	verdringerpomp	2	7 kW
4	menglank met mixer	5	33,9 kW
5	CO²-toepassenset	1	1 kW
6	voedercomputer	1	0 kW
7	snijbrander met 26.2 ltr. gas en 52 ltr. zuurstof	1	0 kW
8	2 fessen CO² 30 ltr. elk	1	0 kW
10	hamermolen	1	294 kW
11	maaidorser	1	132 kW
12	steenzaag	1	2 kW
13	camper	2	0 kW
14	zeefbandpers	1	15 kW
15	Kennis, superfloc C 2240 1000 ltr.	1	0 kW
16	water bron	1	0 kW

TOTALEN

Elektromotorisch vermogen	288,8 kW
Verbrandingsmotorisch vermogen	578 kW

SITUATIE

kadastrale gemeente: Lith
sectie: H nr: 266, 568
schaal: 1 : 2000

- perceel
- bouwvlak vigerend
- water
- gebouw bestaand
- gebouw nieuw
- bedrijfsverharding
- omliggende bebouwing
- begrenzing van de locatie
- erfverharding
- ruwvoeropslag
- opslag vaste mest

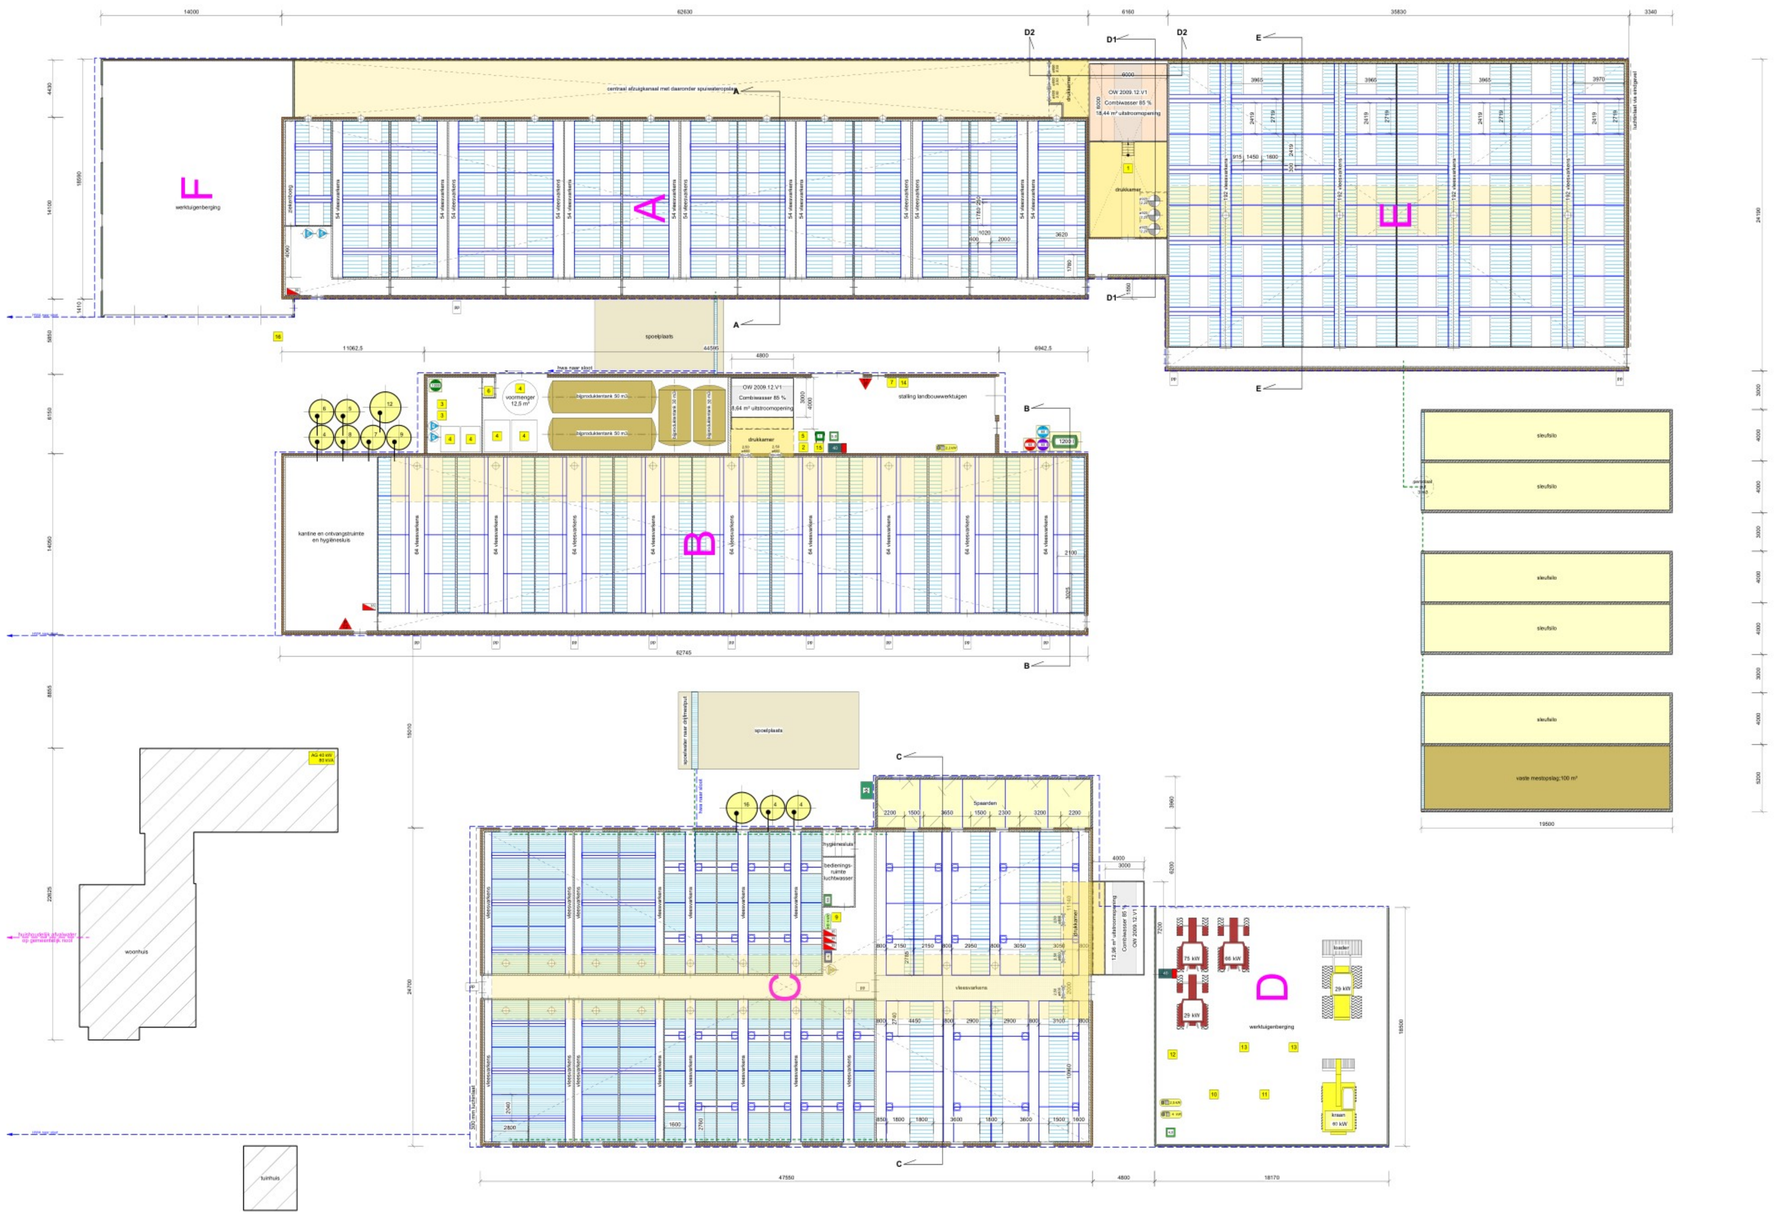

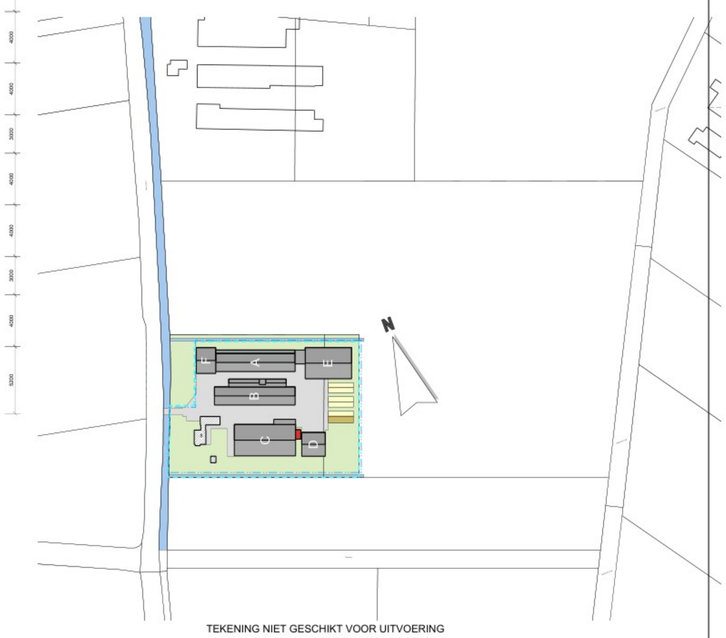

TEKENING NIET GESCHIKT VOOR UITVOERING

PROJECT
Aanvraag Omgevingsverguning Milieubelastende activiteiten voor het bedrijf aan de Lutterstraat 8 5396 PB te Lithoijen

ONDERWERP
Plattegrond, doorsneden, situatieschets

OPDRACHTGEVER
VanBuiten BV
Leveroyseweg 9 a
6093 NE Heythuysen

ADVISEUR :	HJB
GETEKEND :	RH
CONTROLE :	
SCHAAL:	1 : 200
FORMAAT:	A0
DATUM :	25 juli 2024
WIJZ. A :	31 maart 2025 MK
WIJZ. B :	
WIJZ. C :	
WIJZ. D :	
WIJZ. E :	

PROJECTNR.
A100430-01

TEKENINGNR.
Mb-25

ADVIES MILIEU BOUW
Postbus 396 6710 BJ Ede Tel. 0318 - 675 400 E. info@agra-matic.nl

AGRA-MATIC