


Situatie 1:500

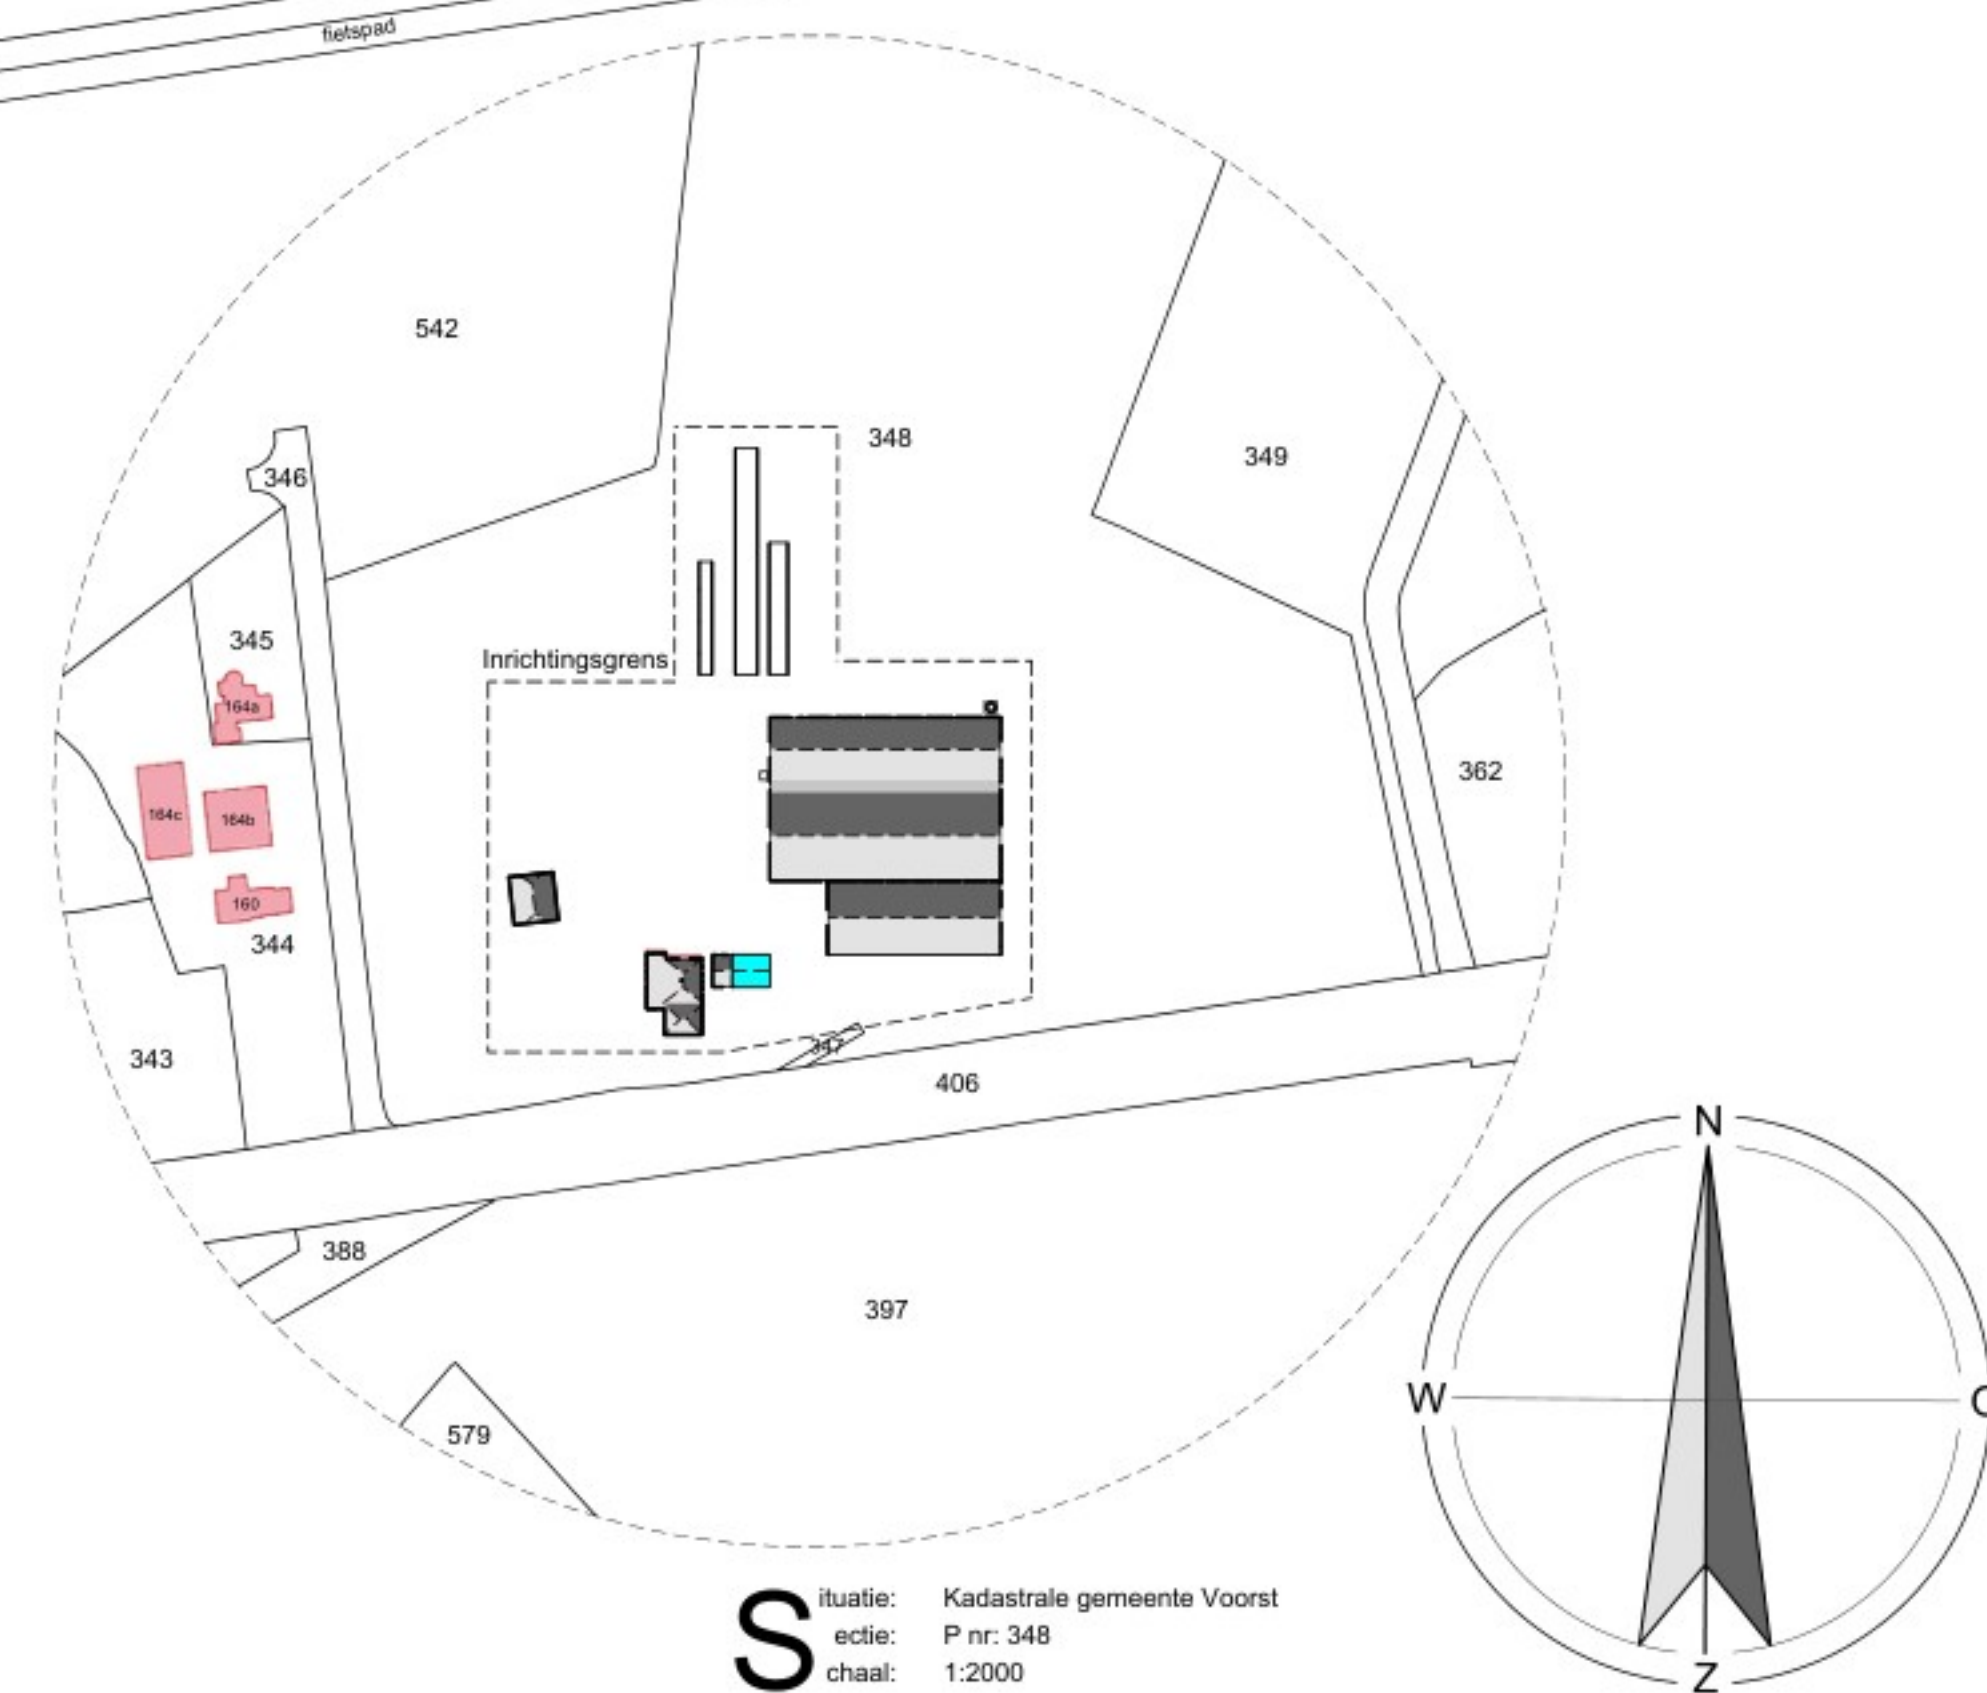

Gebouwgegevens									
Gebouw nr.	Functie	Dak	Wanden	Vloer	Ventilatie	Dieraantallen	Rav. code	Groen Label nr.	Kelder inh. m³
1:	Bedrijfwoning en achterhuis	dakpannen	baksteen	beton	mechanisch	5 paarden >3jr. 5 paarden <3jr. 5 zoogkoeien 5 stuka jongvee 240 legkippen 15 vleesvarkens	HL 1.100 HL 2.100 HA 4.100 HA 2.100 HE 2.100 HD 5.100		19
2:	Bedrijfwoning 2	dakpannen	baksteen	beton	-	-	-	-	-
3:	Berging	dakpannen	baksteen	beton	natuurlijk	-	-	-	-
3a:	Tuinkas	glas	beton	beton	natuurlijk	-	-	-	-
4:	Akkerbouwloods en berging	sandwichpanelen	prefab betonpanelen	beton	natuurlijk	-	-	-	-
5:	Caravanstalling en werkplaats	sandwichpanelen	prefab betonpanelen	beton	natuurlijk	-	-	-	-
6:	Akkerbouwloods	sandwichpanelen	prefab betonpanelen	beton	natuurlijk	-	-	-	-
Totaal:									19 m³

Renvooi			
Elektrisch vermogen	Aantal	KW p/st	KW totaal Gebouw nr.
1 Hogedrukreiniger	1	2,90	2,90 5
2 Compressor	1	1,20	1,20 5
3 Handgereedschap	1	8,00	8,00 5
4 Lasapparaat	1	5,00	5,00 5
5 Vrijzel	1	0,75	0,75 4
6 Dieselloepomp	1	0,25	0,25 4
v1 Ventilator Ø40	1	0,23	0,23 1
Totaal elektrisch vermogen 18,33 KW			
Verbrandingsvermogen	Aantal	KW p/st	KW totaal Gebouw nr.
31 Pellet kachel	1	100	100 4
Trekker	1	88	88
Trekker	1	125	125
Shovel	1	88	88
Totaal verbrandingsvermogen 401 KW			
Overig			
41 Houtopslag (pellets) tbv kachel			4
42 Opslag motorolie			5
Opslag			
A Houtpelletsilol (polyester) 50 m³			1
S Spuiwatersilo (polyester) 45 m³			1
O Dieseltank 1200 liter			
Totaal opslagcapaciteit voersilo's 0 ton			
Legenda			
Kelder			
Brandblussers			

Betreft:			
Melding milieubelastende activiteiten (Besluit activiteiten leefomgeving)			
Opdrachtgever:			
Maatschap Groot Koerkamp - Straatman			
Rijksweg 160			
7395 MD Teuge			
06			
mts.groonkoerkamp-stratman@hetnet.nl			
Locatie:			
Rijksweg 160			
7395 MD Teuge			
Projectnr.: 2025-158			
Tekeningnr.: MV 1			
Schaal: 1:200			
Formaat: 914 x 1189 mm			
Gekend: 22-09-2020			
Datum gewijzigd: 30-11-2020			
06-12-2023			
26-02-2024			
19-09-2025			
22-09-2025			
16-10-2025			
Pit bouwadvies			
Pit bouwadvies			
Voslaan 7			
7156 HN Bultum			
0544 - 725925			
info@pitbouwadvies.nl			
www.pitbouwadvies.nl			
FarmConsult			
Onderdeel van ForFarmers			
ForFarmers FarmConsult			
Kalkweg 5 - 7241 CW Lochem			
Postbus 91 - 7240 AB Lochem			
0573-288989			
farmconsult@forfarmers.eu			