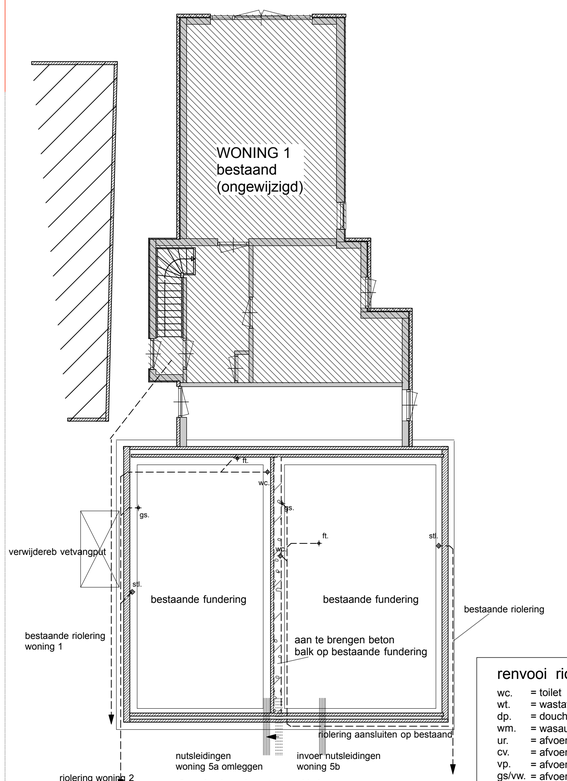

fundering bestaand/nieuw
riolering bestaand/nieuw

renvooi riolering

wc.	= toilet	ø 110
wt.	= wastafel	ø 32
dp.	= douche afvoer	ø 40
wm.	= wasautomaat	ø 40
ur.	= afvoer urinoir	ø 50
cv.	= afvoer cv.	ø 40
vp.	= afvoer vloerput	ø 75
gs/vw.	= afvoer gootsteen vaatwasser	ø 40
ft.	= fontein	ø 32
hwa.	= hemelwaterafvoeren (ongewijzigd)	
bel.	= beluchting	
stl.	= standleiding	ø 125
os.	= ontstoppingsstuk	

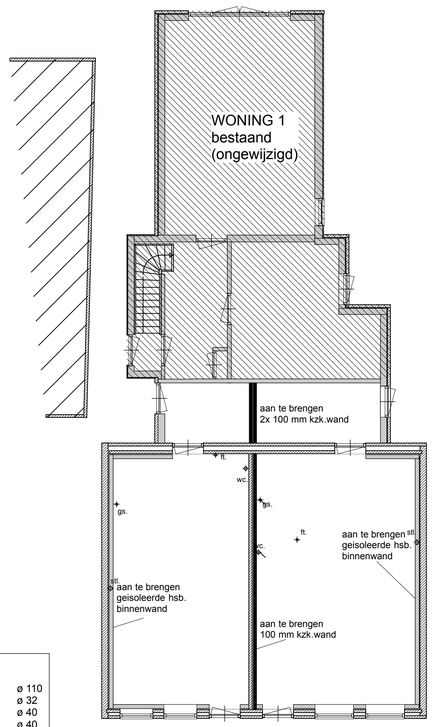

beg.gr.vloer bestaand (ONGEWIJZIGD)
hwa. zijn bestaand

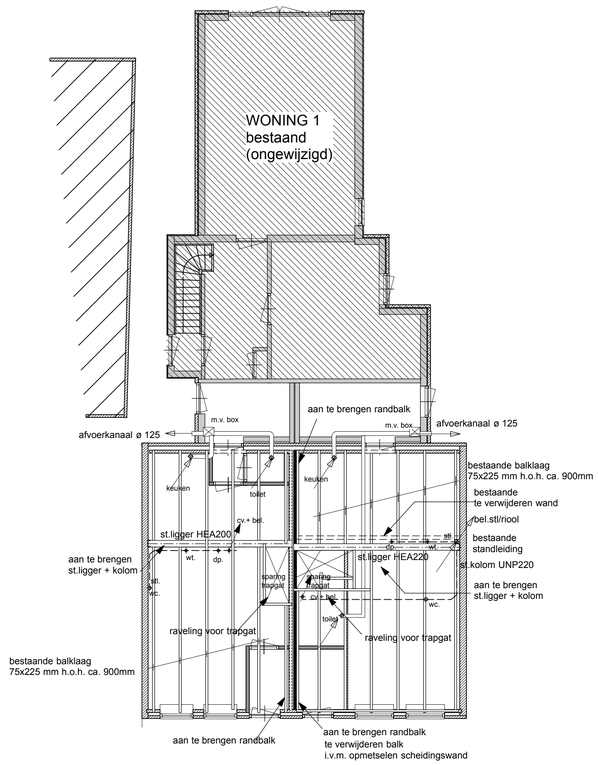

verd.vloer bestaand
+ aanpassingen

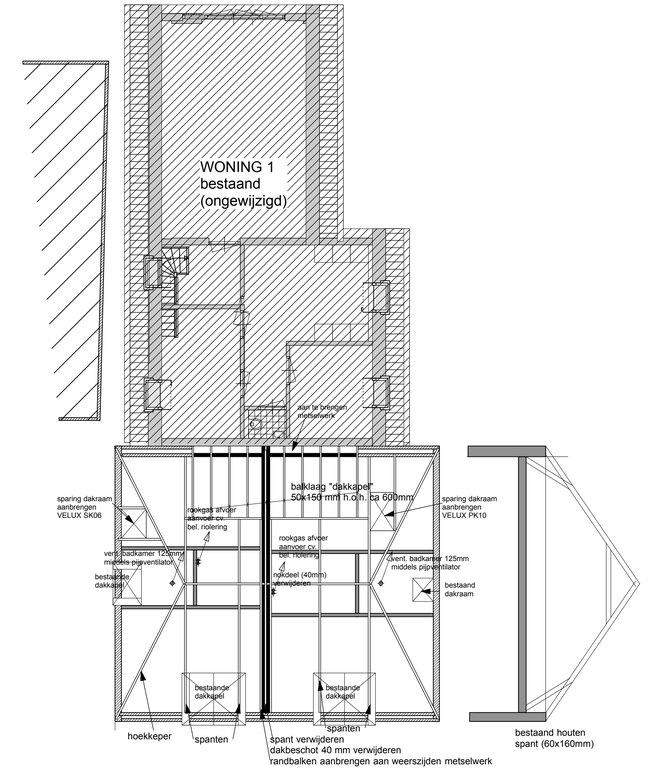

KAP bestaand + aanpassingen
alle houten verbindingen tussen metselwerk
scheidingswand woning 2 en 3 verwijderen
i.v.m. brand overslag,
spouw dichtzetten met minerale wol en
opzetten tot onder dakpannen

brandcompartimenten begane grond

BC1 = woning peperstraat 5 ; opp. = 81,4 m2
BC2 = woning peperstraat 5a ; opp. = 53,1 m2
BC3 = woning peperstraat 5b ; opp. = 63,2 m2

brandcompartimenten verdieping

BC1 = woning peperstraat 5 ; opp. = 113,8 m2
BC2 = woning peperstraat 5a ; opp. = 46,7 m2
BC3 = woning peperstraat 5b ; opp. = 54 m2

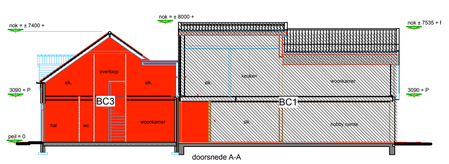

g e w i j z i g d e d o o r s n e d e

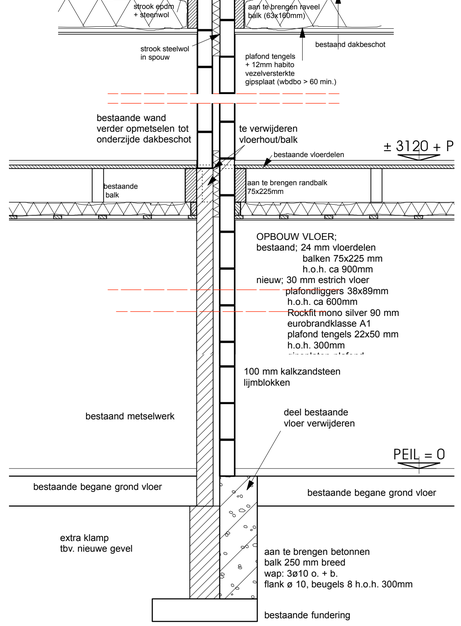

doorsnede detail
woningscheidende
wand, wbdbo = > 60 min

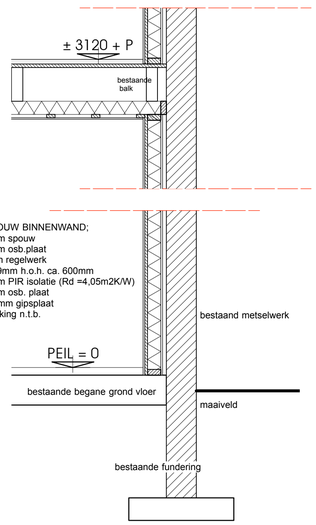

doorsnede detail
woning buitenwand
geïsoleerde binnenwand

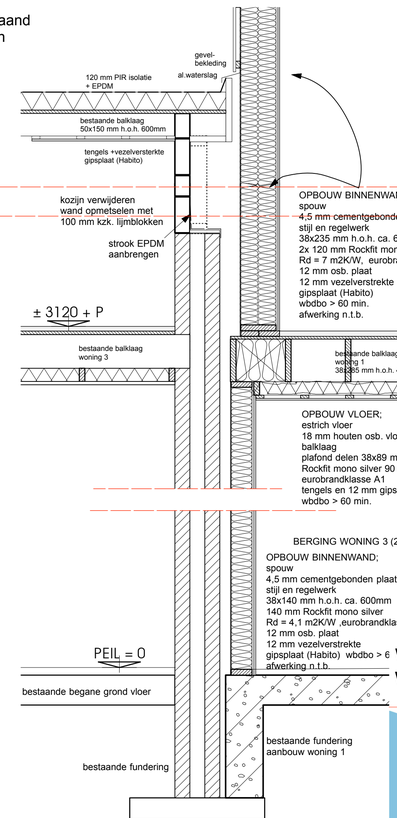

doorsnede detail
woningwand-plafond
berging wo. 1 en 3

Gemeente Texel .txl

Behoort bij besluit van de burgemeester van Texel,
zaaknummer: 9658451
kenmerk document: Bijlage 2/5
Burgemeester van Texel,
namens deze,
de heer L. Graanoogst
teamleider Vergunningen, Toezicht & Handhaving a.i.

wijziging woning / slagerij peperstraat 5/5a naar 3 woningen (5/5a en 5b) te Oosterend

opdrachtgever:

bestaande/gewijzigde
konstruktie vloeren/kap
woning 5a en 5b
schaal 1 : 100
pr. details 1 : 20

dd: 10-09-2025
gew: 02-10-2025

werknummer
24454

tekeningnummer
B4

DIRK KOSTER
bouwkundig advies & tekenburo | paelwerck 33, 1791 WB , den burg | E-mail: adviesburo.dirkkoster@kpnmail.nl | tel: 0614628560