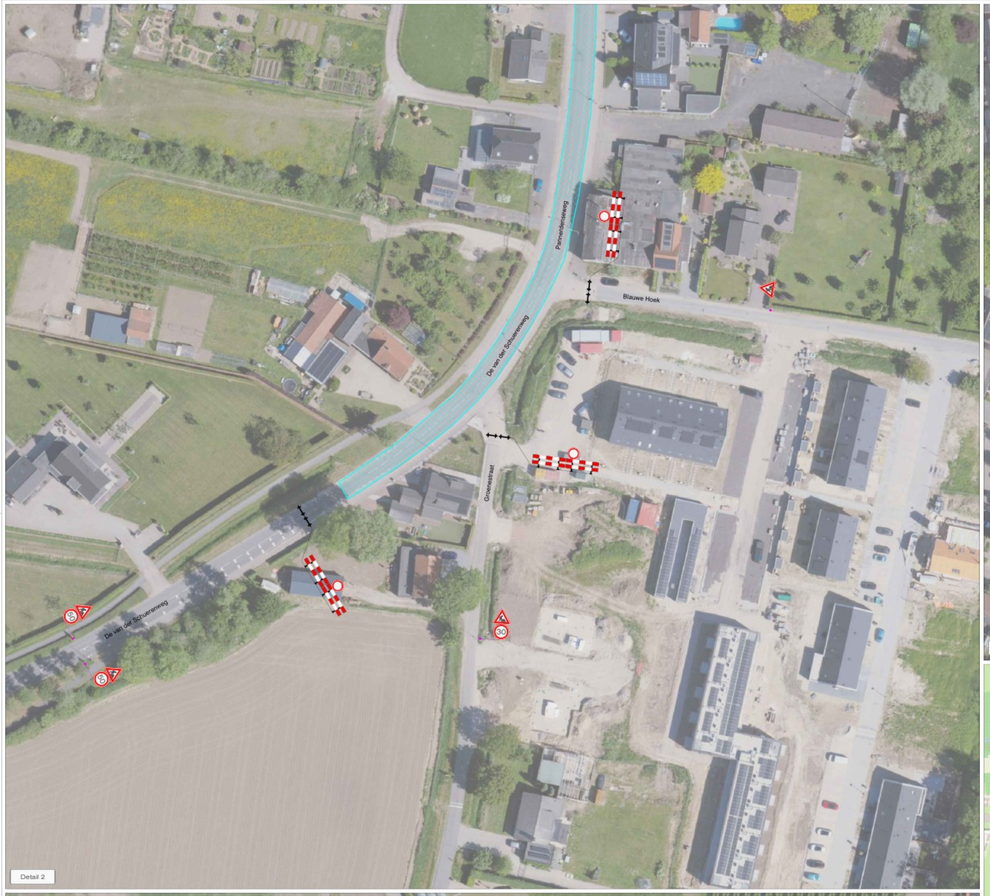

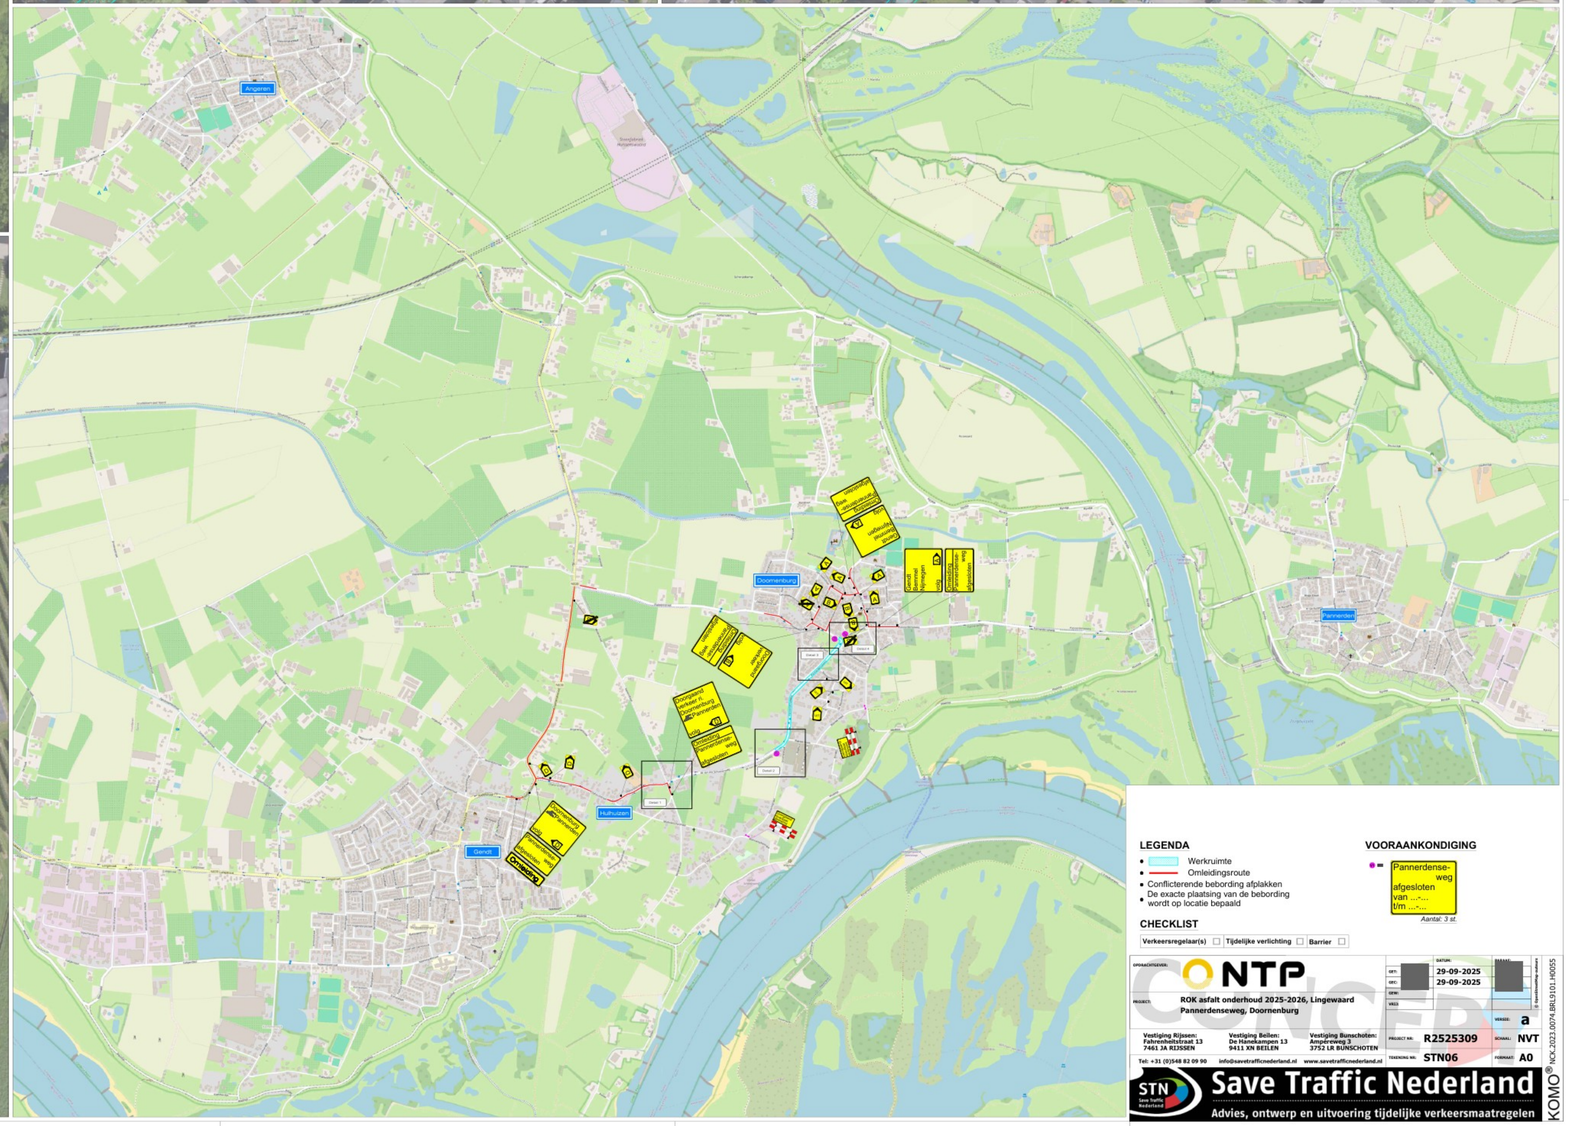

LEGENDA

- Werkruimte
- Omleidingsroute
- Conflicterende bebording afplakken
- De exacte plaatsing van de bebording wordt op locatie bepaald

VOORAANKONDIGING

Pannerdense-weg afgesloten van ...-... t/m ...-...

Aantal: 3 st.

CHECKLIST

Verkeersregelaar(s) ☐ Tijdelijke verlichting ☐ Barrier ☐

OPDRACHTGEVER: NTP

PROJECT: ROK asfalt onderhoud 2025-2026, Lingewaard
Pannerdenseweg, Doornenburg

DATUM: 29-09-2025 / 29-09-2025

SCHAAL: NVT

VERSIE: a

FORMAAT: A0

PROJECT NR.: R2525309

TEKENING NR.: STN06

Vestiging Rijssen: Fahrenheitstraat 13, 7461 JA RIJSSEN
Vestiging Beilen: De Hânekampen 13, 9411 XN BEILEN
Vestiging Bunschoten: Ampereweg 3, 3752 LR BUNSCHOTEN
Tel: +31 (0)548 82 09 90 info@savetrafficnederland.nl www.savetrafficnederland.nl

Save Traffic Nederland

Advies, ontwerp en uitvoering tijdelijke verkeersmaatregelen

CONCEPT
KOMO® WCK.2023.0074.BRL9101-W0055