


BEDRIJFSOVERZICHT:


ELEKTRISCH VERMOGEN		
Gebouw	Omschrijving	elektrisch vermogen (kW)
GEBOUW 1	loods	5
GEBOUW 2	loods	5
GEBOUW 3	nieuwe loods	5
GEBOUW 4	nieuwe loods	5
TOTAAL		

MACHINES / VOERTUIGEN


NR.	AANTAL	OMSCHRIJVING	CAPACITEIT
1	1	propane-tank	4850 ltr
2	1	smeeolie (in lekzak)	60 ltr
3	1	afgewerkte olie (in lekzak)	60 ltr
4	1	grondwaterbron	220 m diep
5	1	bergingspomp	20 kW
6	2	tractor	90 kW
7	1	dieseltank (dubbelwandig)	5000 ltr
8	1	mini loader	50 kW
9	1	diversen elektrische apparaten	5 kW
10	1	elektrisch handgereedschap	10 kW
11	1	tank adblue	1000 ltr
12	1	verreiker	85 kW
13	1	hete luchtkanon	20,0 kW
14	1	lasapparaat	1,5 kW
15	1	kunststof op pallet	max. 10 ton
16	1	opslag	25 kg/ltr
17	1	gemaalbeschermingsmiddelen	1,0 kW
18	1	computer	2,2 kW
19	1	pomp	220 m diep
20	1	vrachtauto	100 kW
21	1	bezinkput (wateropvang)	100 kW
22	1	mobiele kraan	100 kW
23	1	klippen	
24	1	plow	
25	1	cultivator	
26	1	bergingshaspel	15 kW
27	1	veldspuit	210 kW
28	1	bergingsmotor	150 kW
29	1	bedrijfsauto	90 kW
30	1	aanhanger	
31	1	klauwbelkaprox	1,5 kW
32	1	vulwaterput inclusief pomp	50m3
33	1	naar gen. riool	
34	1	boiler	20 kW

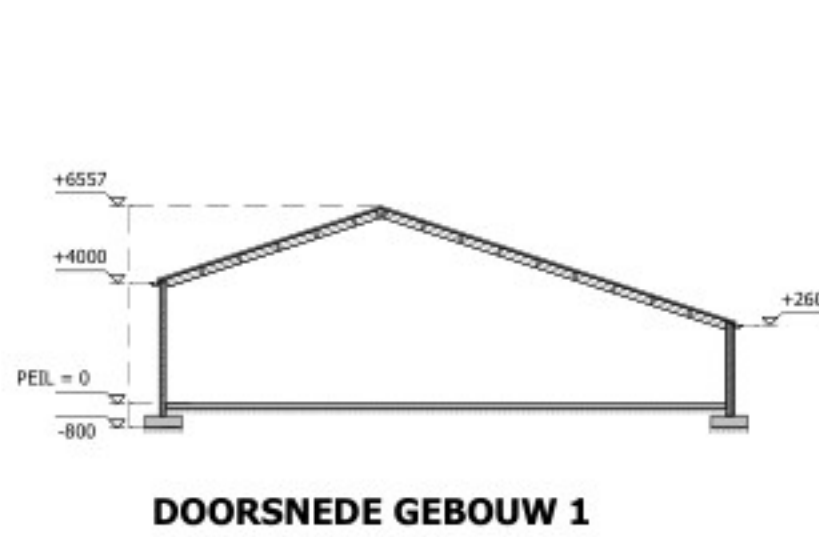


DOORSNEDE GEBOUW 1

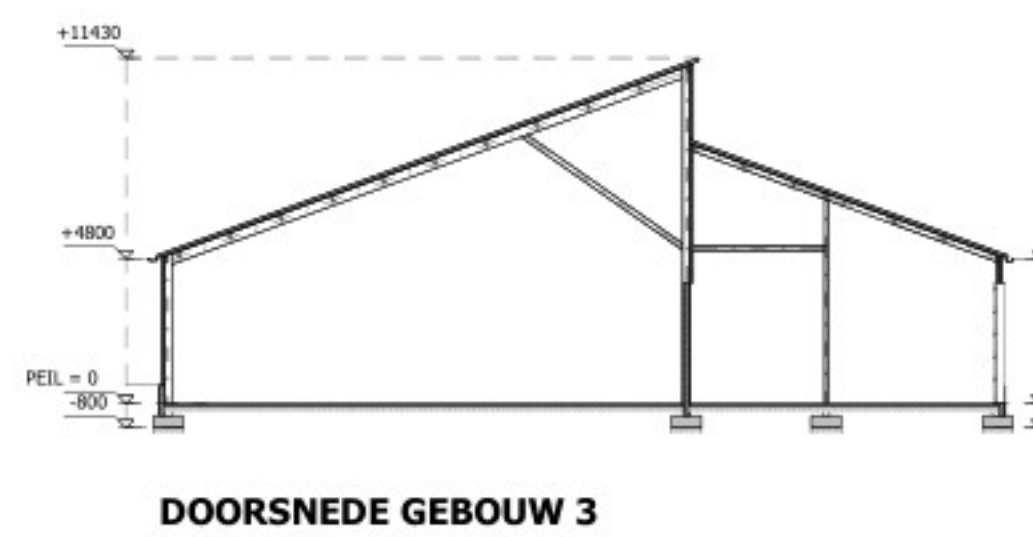


DOORSNEDE GEBOUW 3

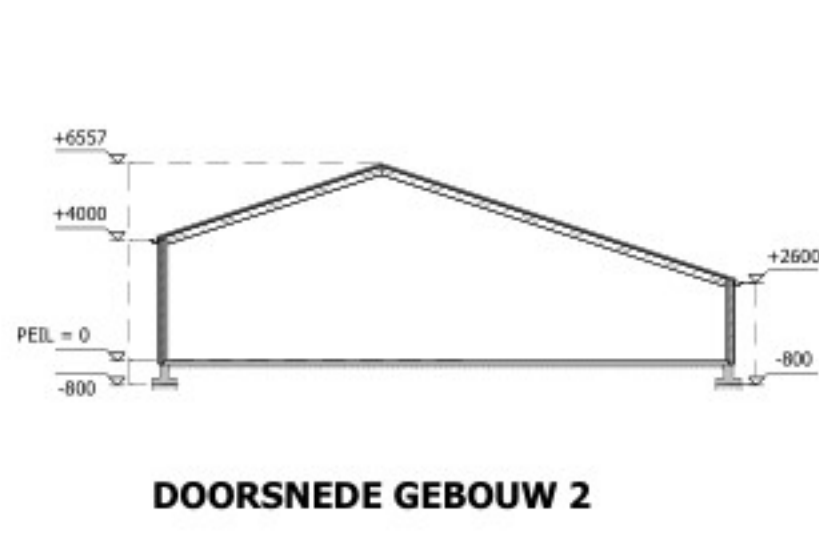

DOORSNEDE GEBOUW 2

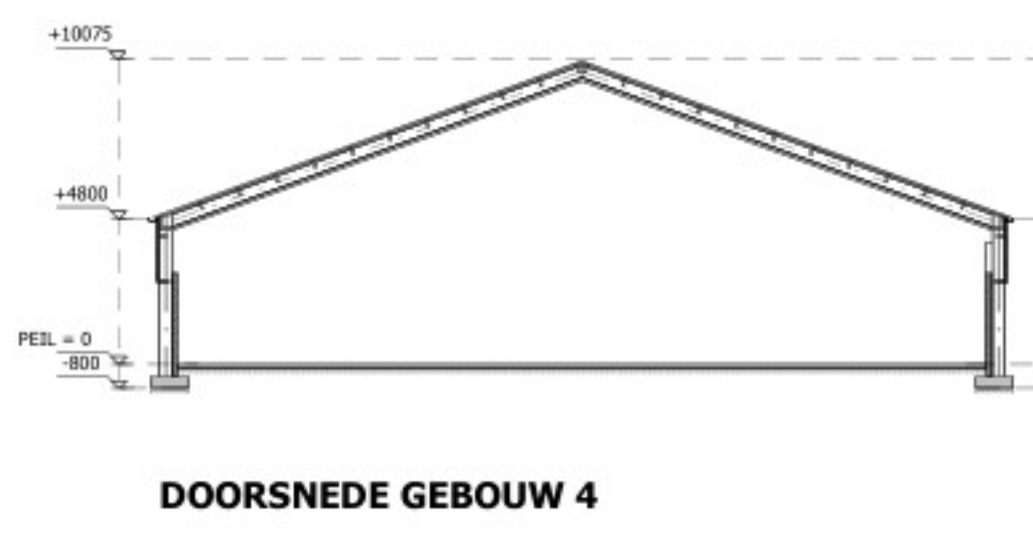

DOORSNEDE GEBOUW 4

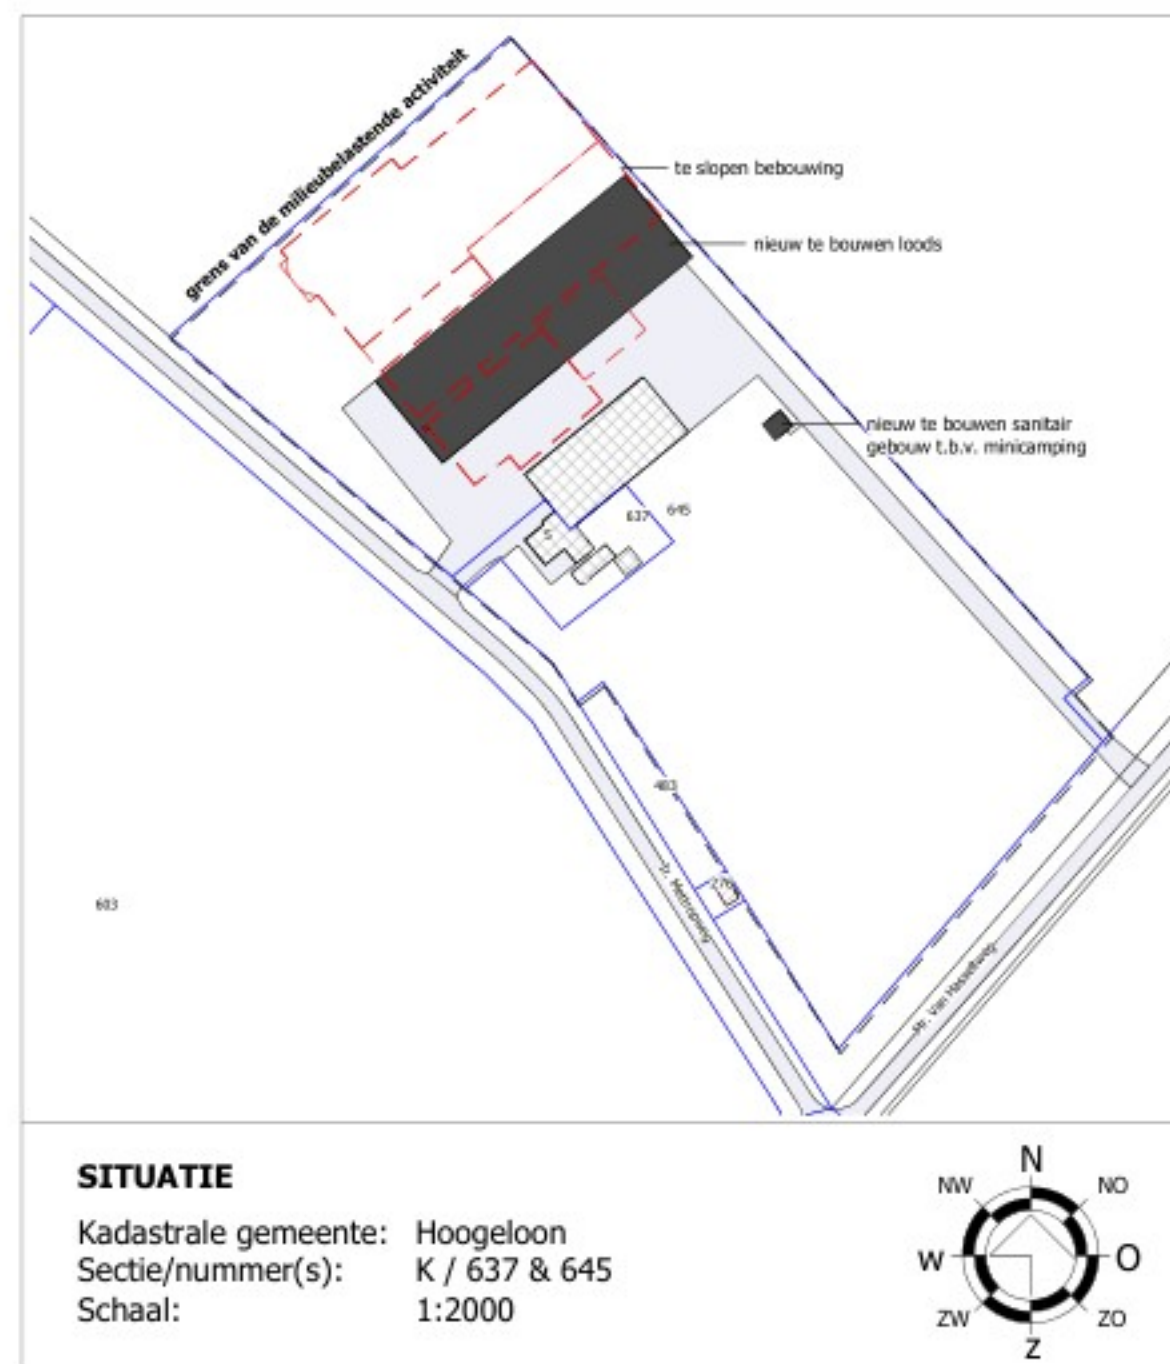

SITUATIE
Kadastrale gemeente: Hoogeloon
Sectie/nummer(s): K / 637 & 645
Schaal: 1:2000



© VAN DUIN ADVIES BV



Vestiging Gilze
T. 013 5199458
Vestiging Someren
T. 0493 745015
Vestiging Reek
T. 0486 450160
E. info@vandunadvies.nl
I. www.vandunadvies.nl

PROJECTNUMMER
07280.1A058
TEKENING
Milieutekening
OORSCHEENING
Agrarisch bedrijf
LOCATIE
Ir. Metropweg 5 te Hoogeloon

TEKENING
1:250
A0
1-01
A0

DATE
04-03-2025
WILZIJEN
1°
2°
3°
4°
5°

Toelichting grondslagen

In dit document kunt u secties vinden die onleesbaar zijn gemaakt. Deze informatie is achterwege gelaten op basis van de Wet open overheid (Woo). De letter die hierbij is vermeld correspondeert met de bijbehorende grondslag in onderstaand overzicht.

J Art. 5.1 lid 2 sub e

Het belang van de openbaarmaking van deze informatie weegt niet op tegen het belang van de eerbiediging van de persoonlijke levenssfeer van betrokkenen