


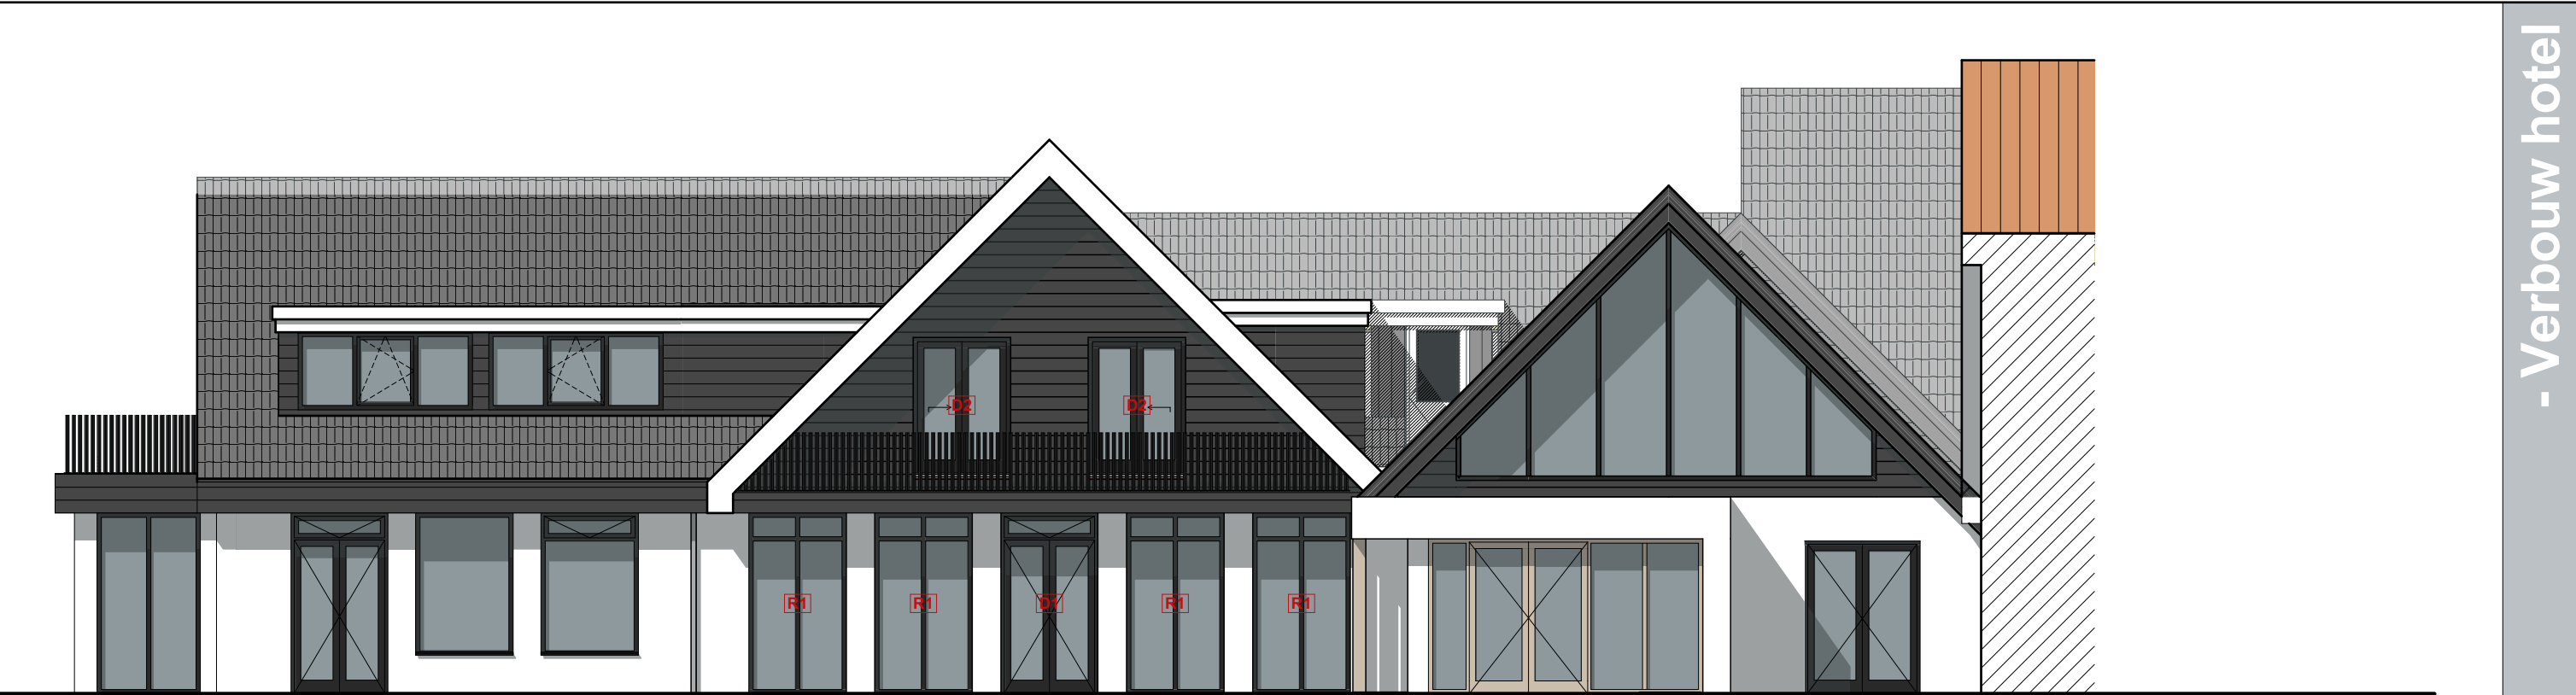

VOORSTEL

Materiaalstaat
Onderdeel

Gevel
Gevel - topgevel
Gevel - Plint
Dak schuin
Dak plat
Boeideel
Kozijnen
Deuren/ramen
Glas

Materiaal


Stucwerk
Cape Cod
Cementgebonde plaat/tegel
Keramische pan
EPDM
Cape Cod
Hout
Hout
Transparant

Kleur

Wit - als bestaand
Zwart
Antraciet
Grijs/antraciet - als bestaand
Antraciet
Zwart
Antraciet
Antraciet
HR++

Gewijzigde gevelindeling

- 1. Ramen naar grond halen (R1)
- 2. Deur in het midden (D1)
- 3. Schuifdeuren op de verdieping verplaatsen (D2)
- 4. vervangen/verwijderen overstek

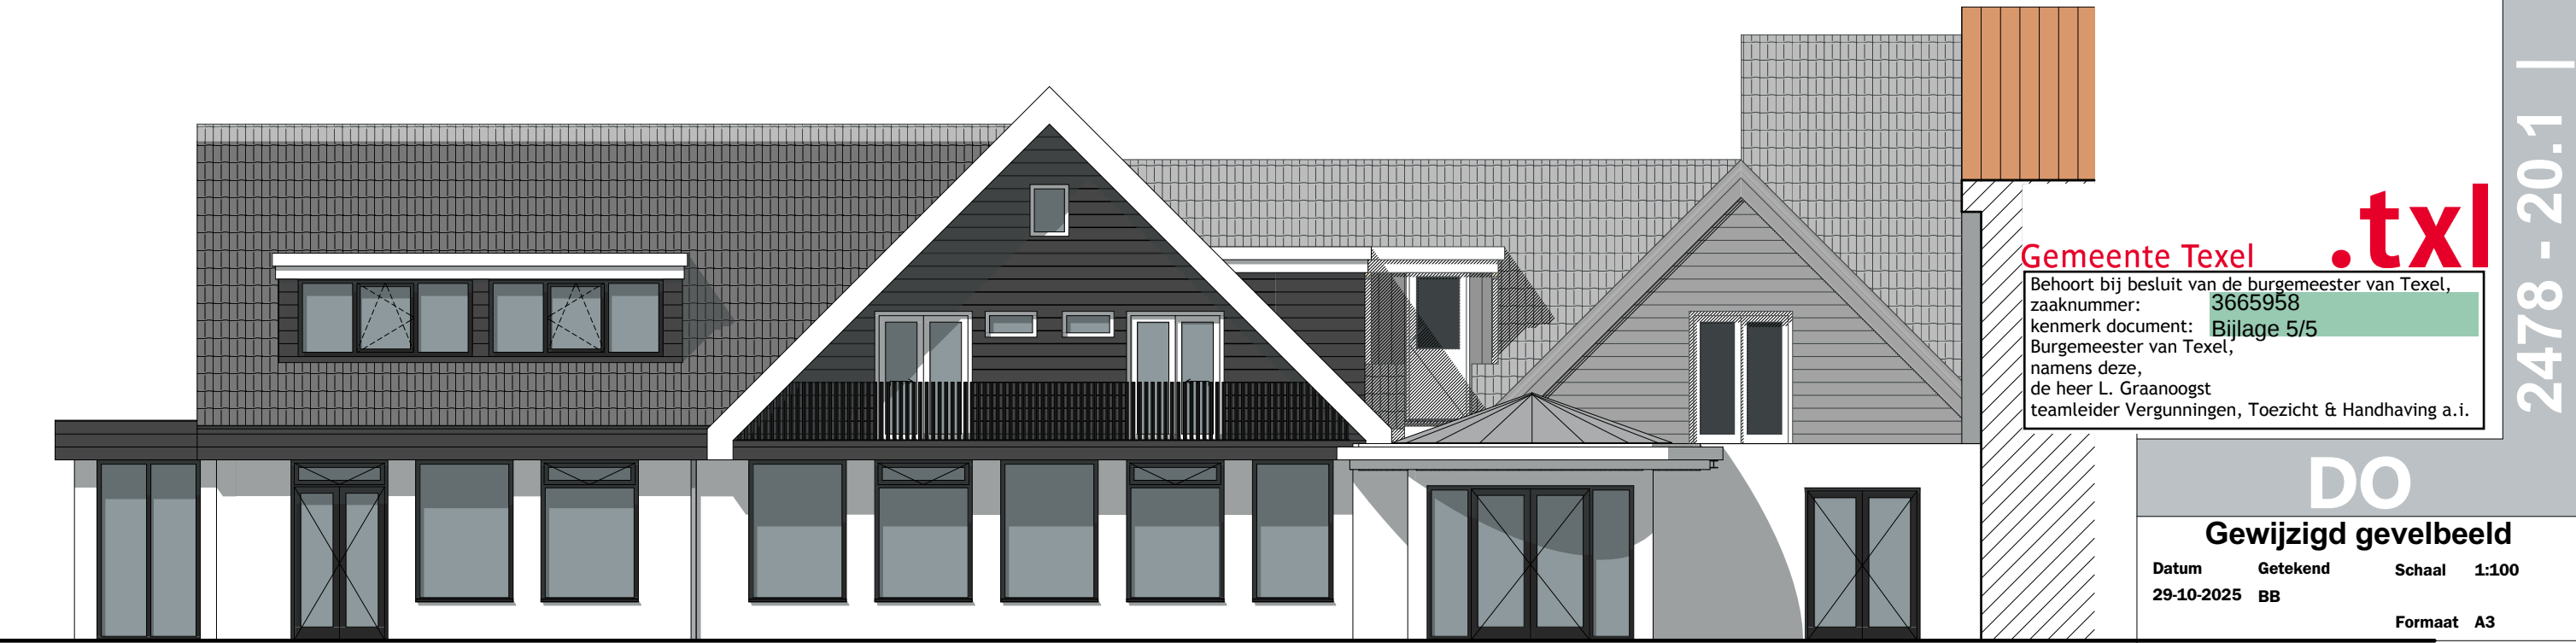

BESTAAND

Gemeente Texel

.txl

Behoort bij besluit van de burgemeester van Texel, zaaknummer: 3665958
kenmerk document: Bijlage 5/5
Burgemeester van Texel,
namens deze,
de heer L. Graanoogst
teamleider Vergunningen, Toezicht & Handhaving a.i.

DO

Gewijzigd gevelbeeld

Datum

Getekend

Schaal

1:100

29-10-2025

BB

Formaat A3

Architectenburo

VEEGER