
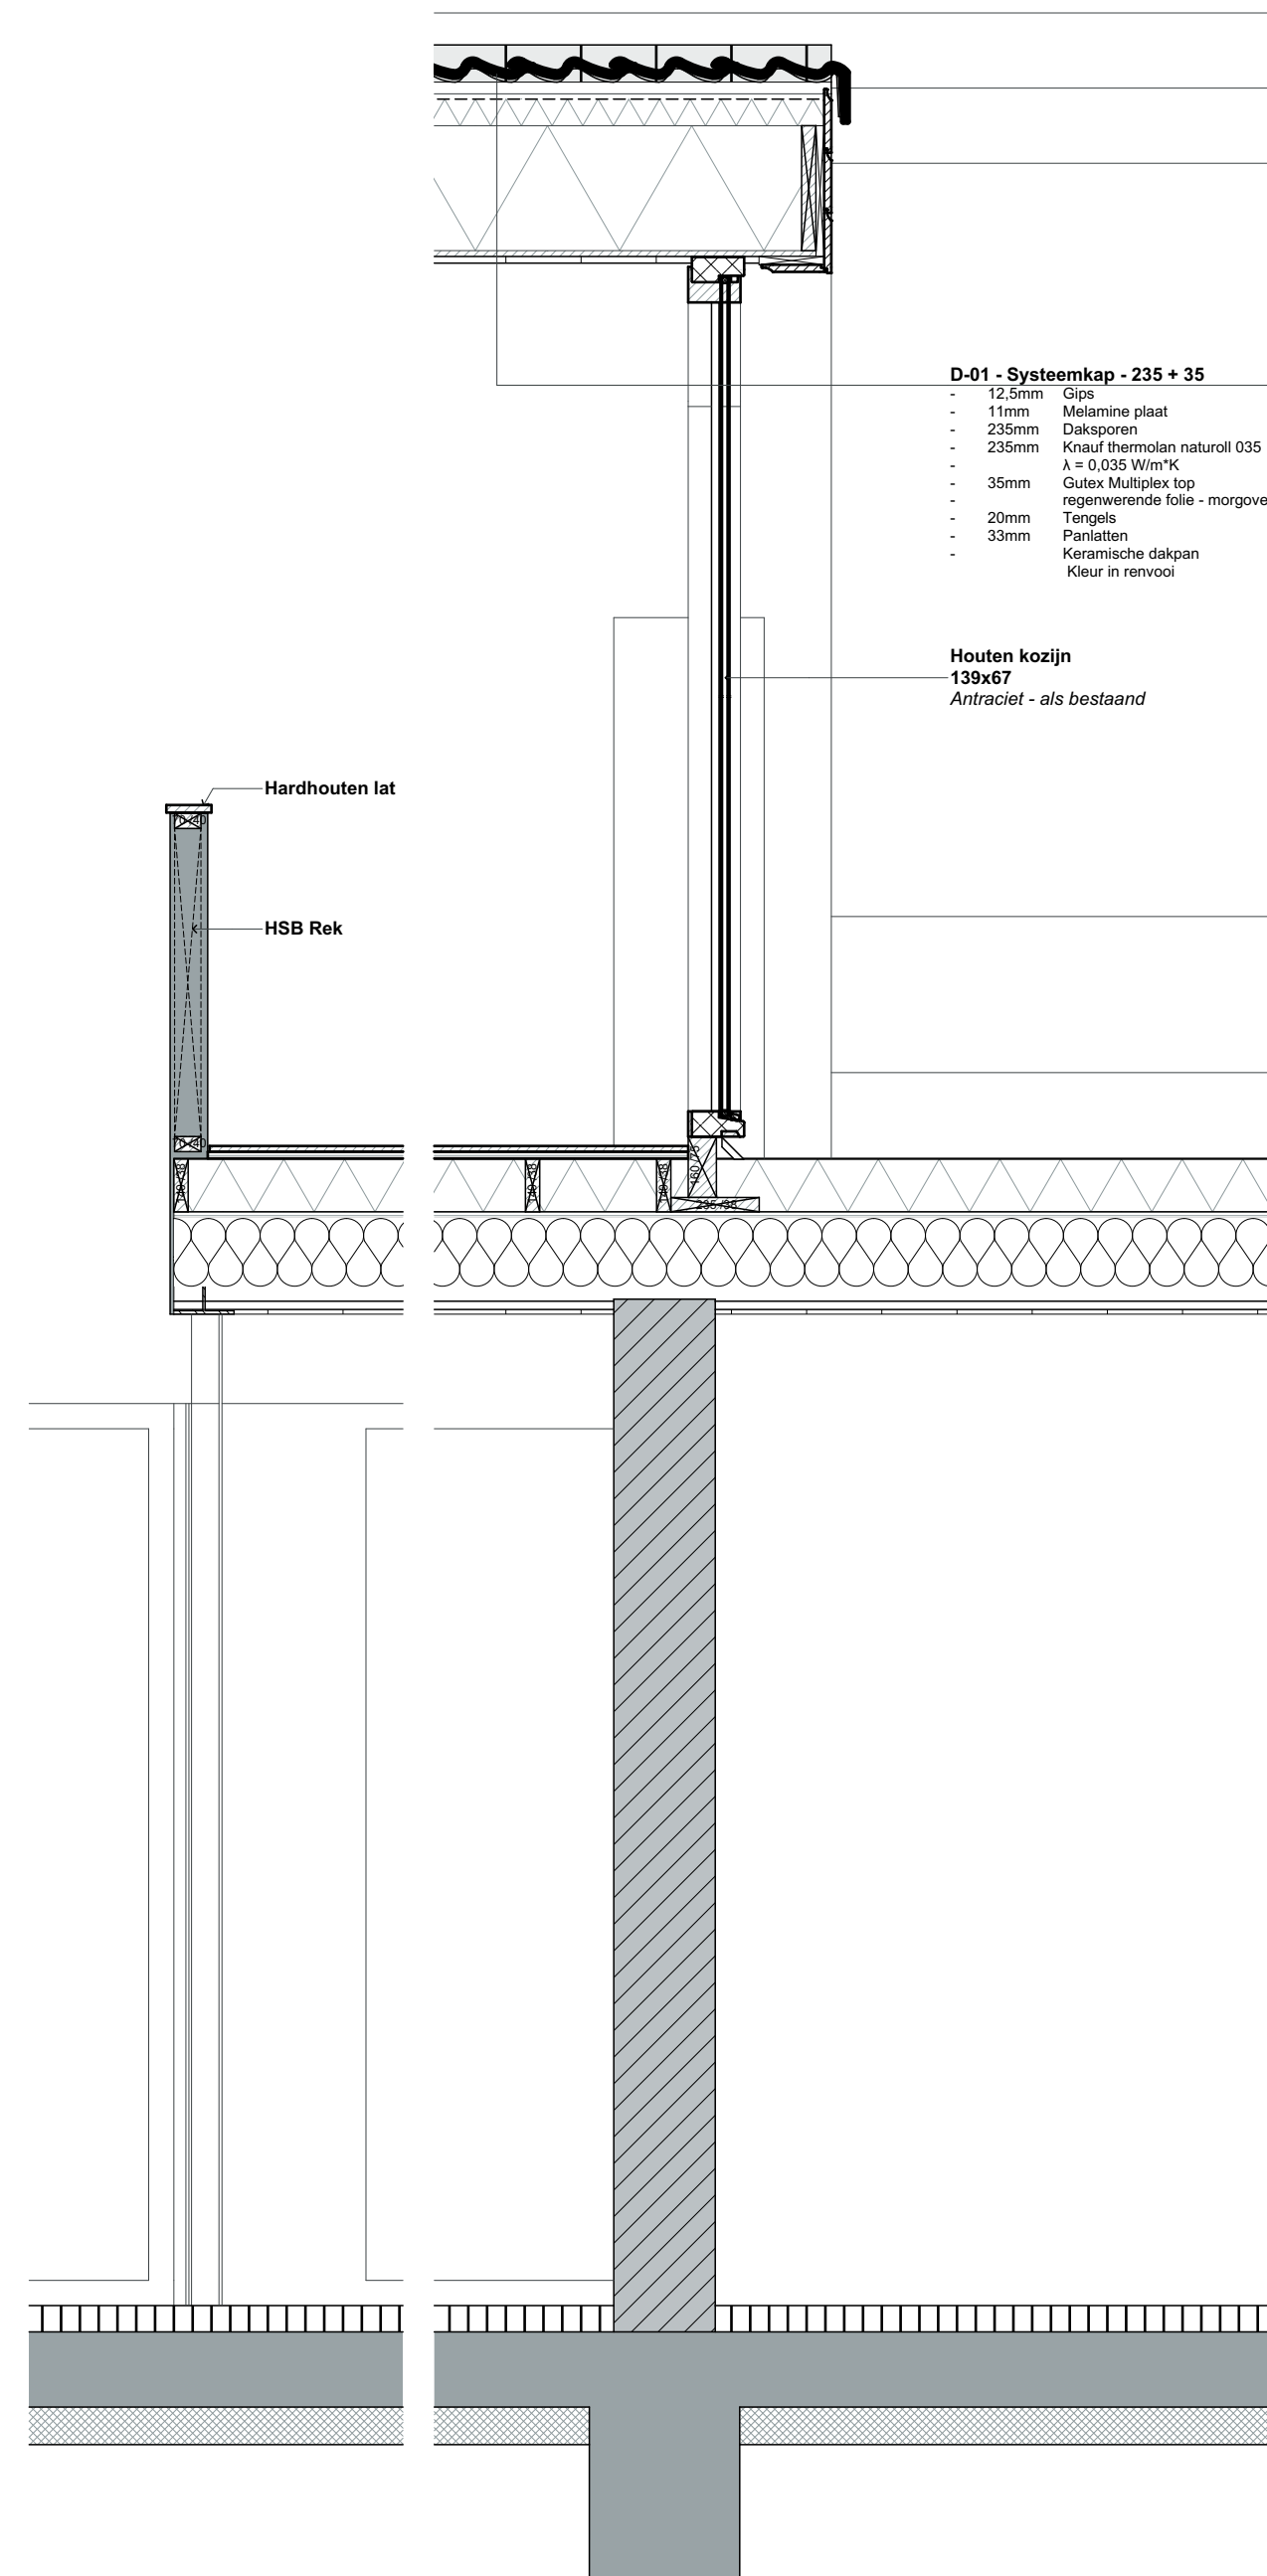


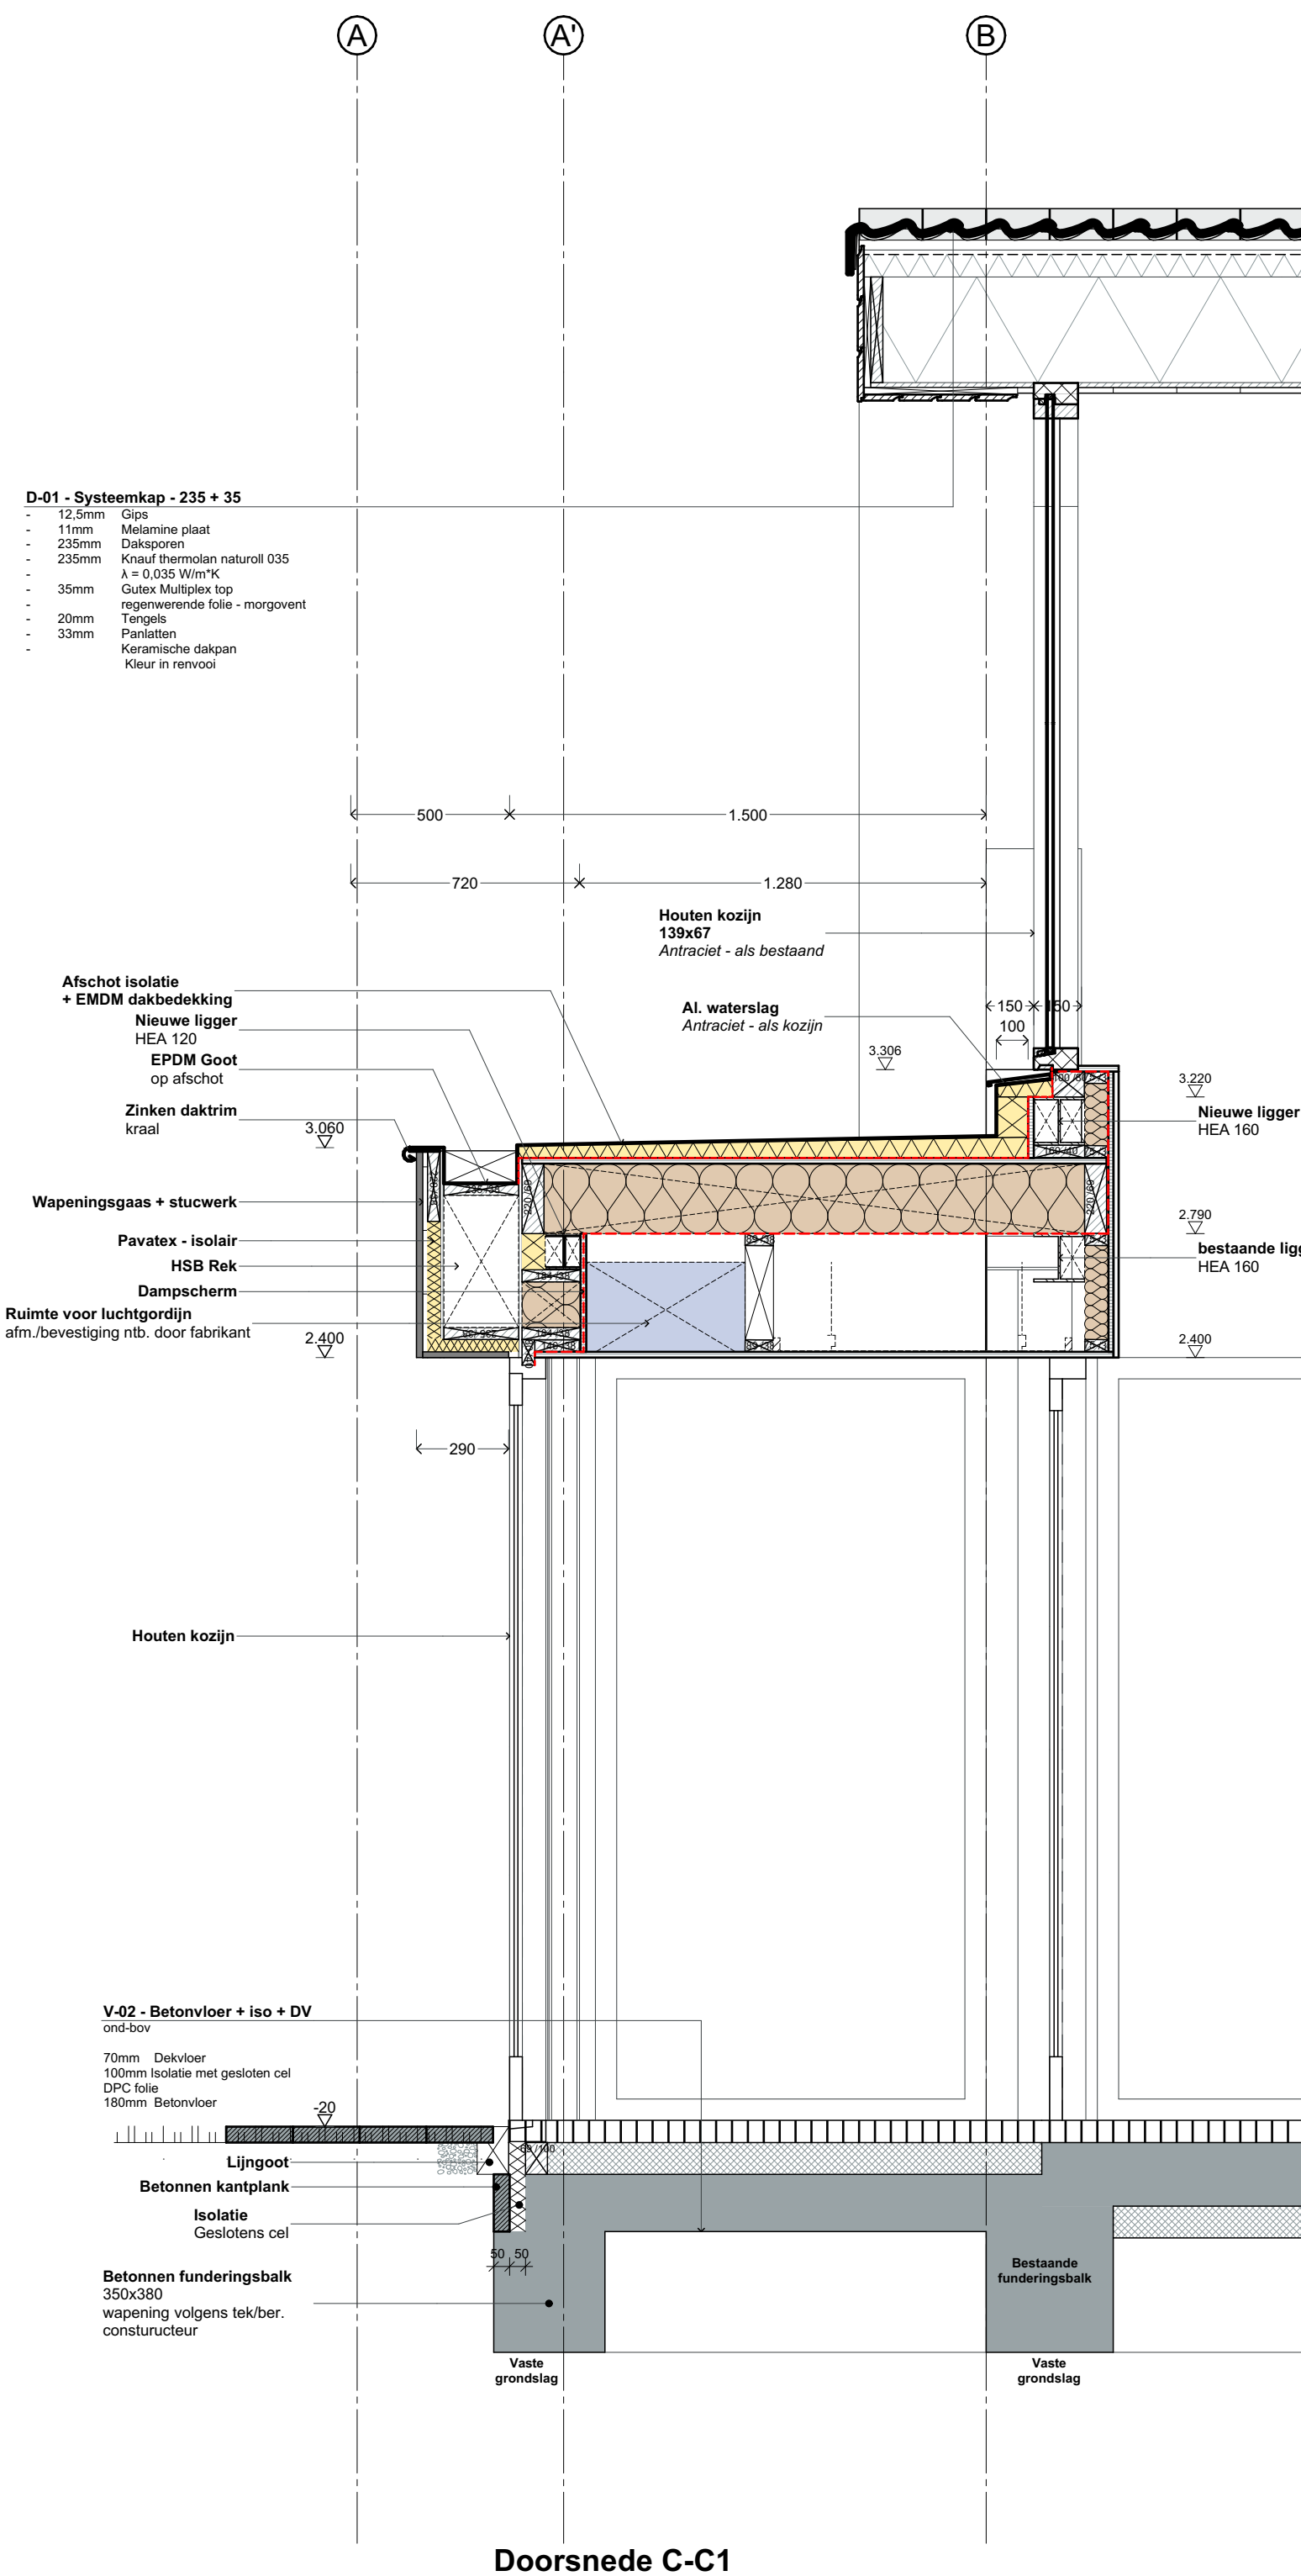

- D-01 - Systeemkap - 235 + 35**
- 12,5mm Gips
 - 11mm Melamine plaat
 - 235mm Daksporen
 - 235mm Krauf thermolan naturol 035
 - 35mm A = 0,035 W/m²K
 - 35mm Gutex Multiplex top
 - regenwerende folie - morgovent
 - 20mm Tengels
 - 33mm Pariatellen
 - Keramische dakpan
 - Kleur in renvooi


- V-03 - HSB VLOER**
- 12,5mm Gips
 - 22mm Rachels
 - 220x70 Balklaag
 - dim. volgens berekening constructeur
 - vv. 100mm rookwool o.g.
 - Constructieplaat
 - 18mm Geperst glaswol
 - 20mm Dampremmende folie
 - 70mm Zandcementdekvloer

- Isolatie - gutexmultitop + EPDM dakbedekking**
- Stalen consoles aangelast aan ligger**
- Klassen 89**
- 12mm Garantplaat**
- verlaagd plafond**

- V-02 - Betonvloer + iso + DV**
- ond-bov
- 70mm Dekvloer
 - 100mm Isolatie met gesloten cel
 - DPC folie
 - 180mm Betonvloer

- DTS**
- Kunststeen onderdorpel
- Prefab betonnen kantplank**
- Ondersabelen
- Isolatie**
- Gesloten cel

- BESTAAND**
- Betonnen funderingsbalk
- 400x400

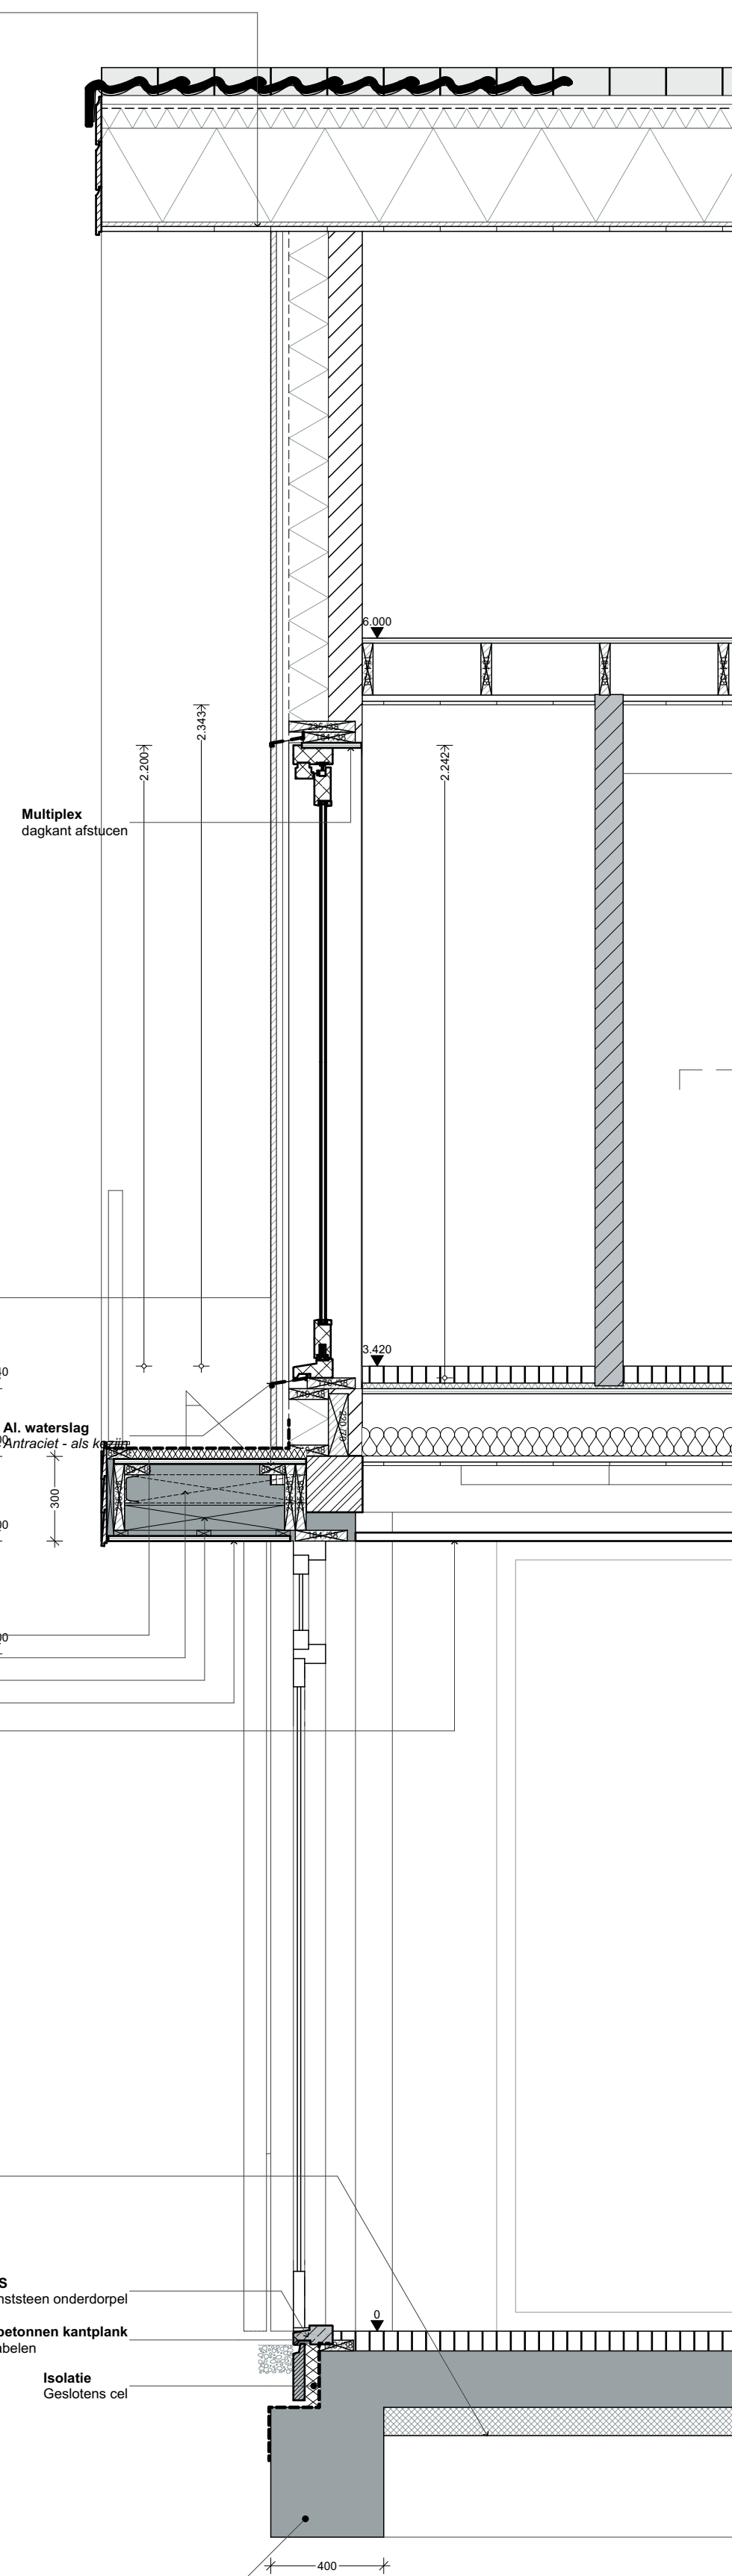

Opbouwen	
Dak	
D-01	- 12,5mm Gips
	- 11mm Melamine plaat
	- 235mm Daksporen
	- 235mm Krauf thermolan naturol 035
	- 35mm A = 0,035 W/m²K
	- 35mm Gutex Multiplex top
	- regenwerende folie - morgovent
	- 20mm Tengels
	- 33mm Pariatellen
	- Keramische dakpan
	- Kleur in renvooi
Vloer	
V-02	ond-bov
	- 70mm Dekvloer
	- 100mm Isolatie met gesloten cel
	- DPC folie
	- 180mm Betonvloer
V-03	- 12,5mm Gips
	- 22mm Rachels
	- 220x70 Balklaag
	- dim. volgens berekening constructeur
	- vv. 100mm rookwool o.g.
	- Constructieplaat
	- 18mm Geperst glaswol
	- 20mm Dampremmende folie
	- 70mm Zandcementdekvloer

Gemeente Texel .txl

Behoort bij besluit van de burgemeester van Texel, zaaknummer: 3665958

kenmerk document: Bijlage 3/5

Burgemeester van Texel,

namens de heer L. Graaenogst

teamleider Vergunningen, Toezicht & Handhaving a.i.

Architectenburo
VEEGER

Principe Details

Project: - Verbouw hotel	Opdrachtgever:	Werk: 2478
- Boutique hotel Texel		
Onderdeel: Details	Datum: 29-10-2025	Getekend: BB
Doorsnede C-C1, Doorsnede C-C2	Schaal: 1:20	Tekening: 40A
	Formaat: A1	
www.veegertexel.nl	info@veegertexel.nl	0222-314037
	Kogestraat 43	1791 EP Den Burg
		Kvk 57351570

Deze tekening mag zonder onze schriftelijke toestemming niet worden gekopieerd, gereproduceerd, aan derden ter inzage gegeven of voor namaak t.v. derden worden gebruikt