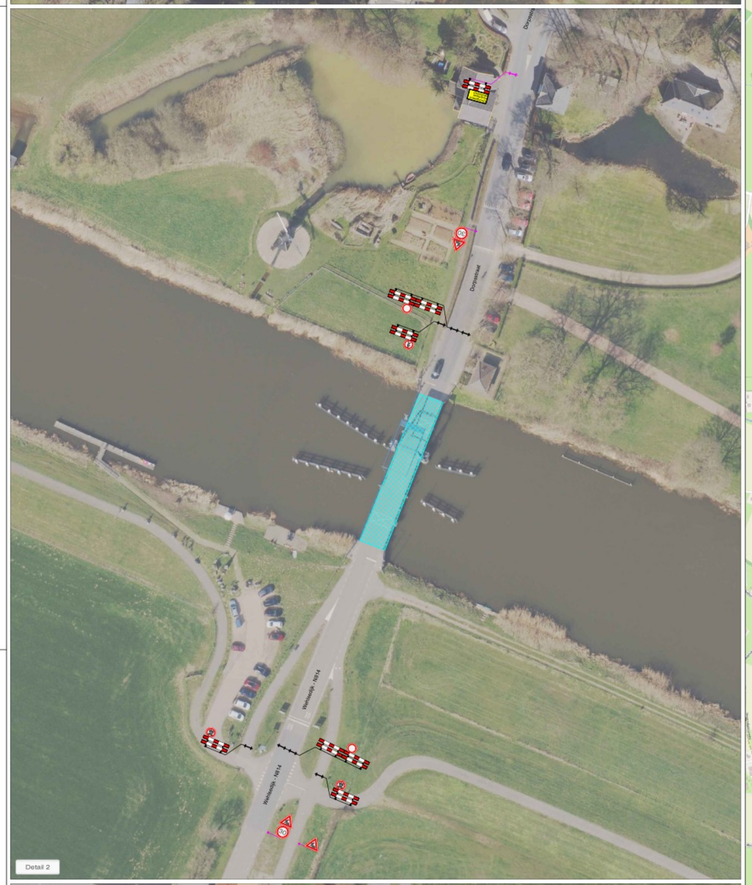

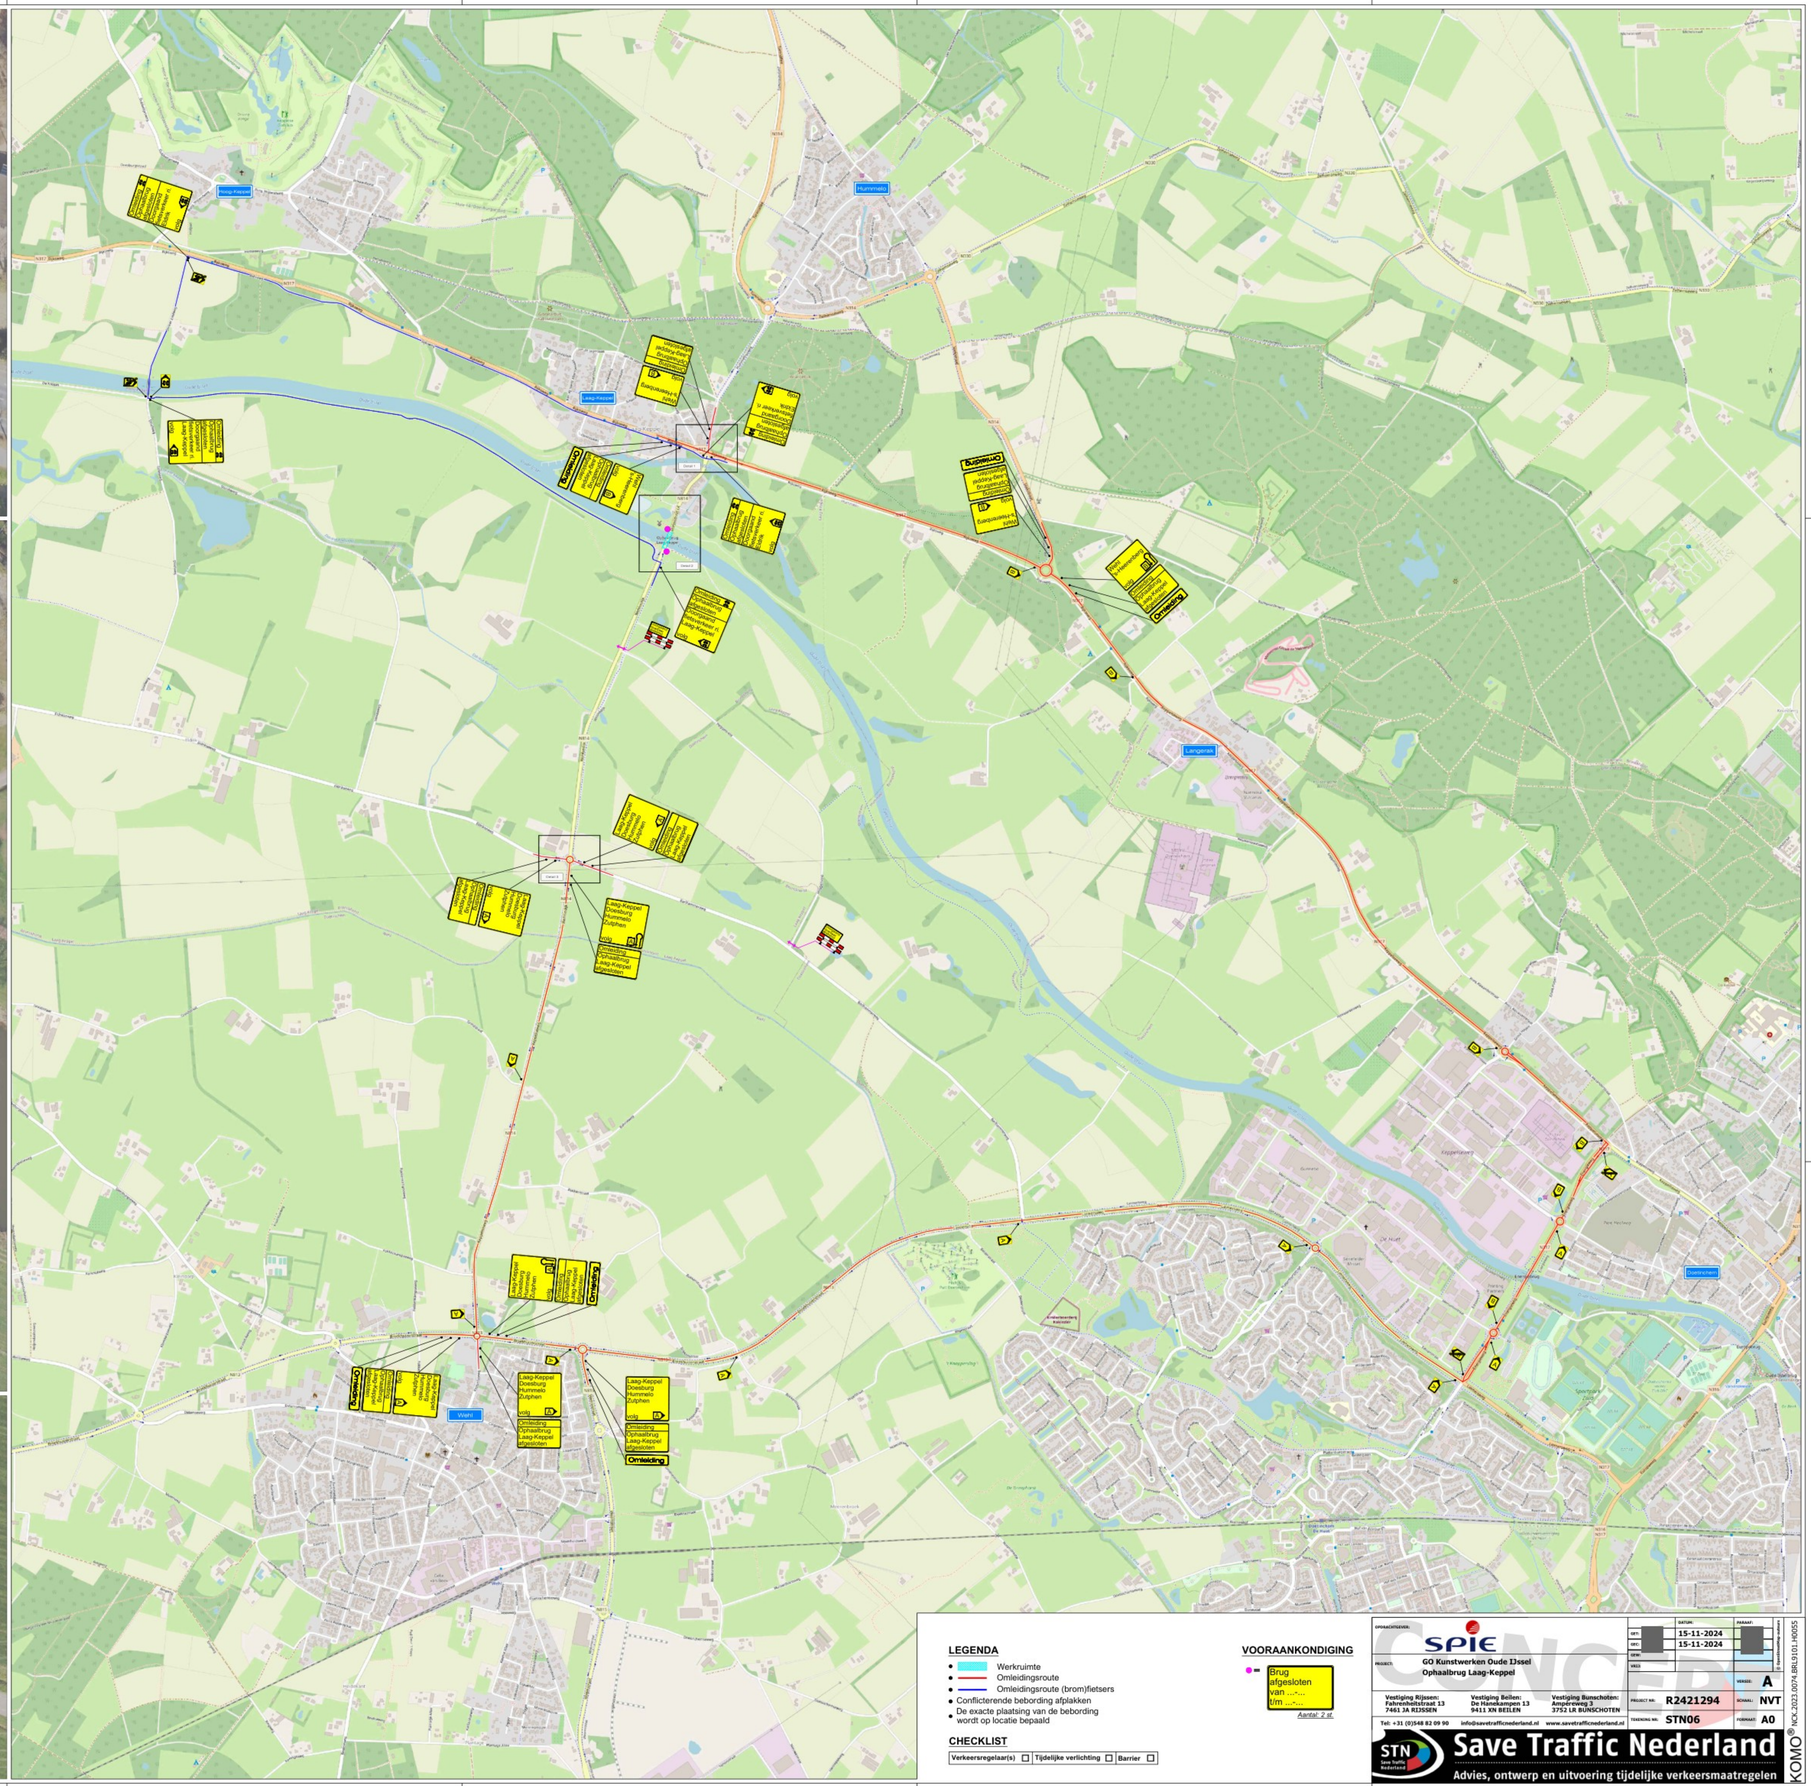

LEGENDA

- Werkruimte
- Omleidingsroute
- Omleidingsroute (brom)fietsers
- Conflicterende bebording afplakken
- De exacte plaatsing van de bebording wordt op locatie bepaald

CHECKLIST

Verkeersregelaar(s) ☐	Tijdelijke verlichting ☐	Barrier ☐

VOORAANKONDIGING

Brug afgesloten van ...-... t/m ...-...
Aantal: 2 st.

CONCEPT

OPDRACHTGEVER: SPIE

PROJECT: GO Kunstwerken Oude IJssel
Ophaalbrug Laag-Keppel

	DATUM:	PAGINA:
OTL	15-11-2024	
UIT	15-11-2024	
GEM		
VRIJ		

Vestiging Rijssen: Fahrenheitstraat 13, 7461 JA RIJSSEN
Vestiging Beilen: De Hunekampen 13, 9411 XN BEILEN
Vestiging Bunschoten: Ampèreweg 3, 3752 LB BUNSCHOTEN
Tel: +31 (0)548 82 09 90 info@savetrafficnederland.nl www.savetrafficnederland.nl

PROJECT NR.: R2421294
TEKENING NR.: STN06
SCHAAL: NVT
VERSIE: A
FORMAAT: A0

Save Traffic Nederland
Advies, ontwerp en uitvoering tijdelijke verkeersmaatregelen

KOMO® NCV.2023.0074.BRL9101.H0055