


Luchtfoto huidige situatie met nieuwe situatie, schaal 1:100



Nieuwe situatie, schaal 1:50

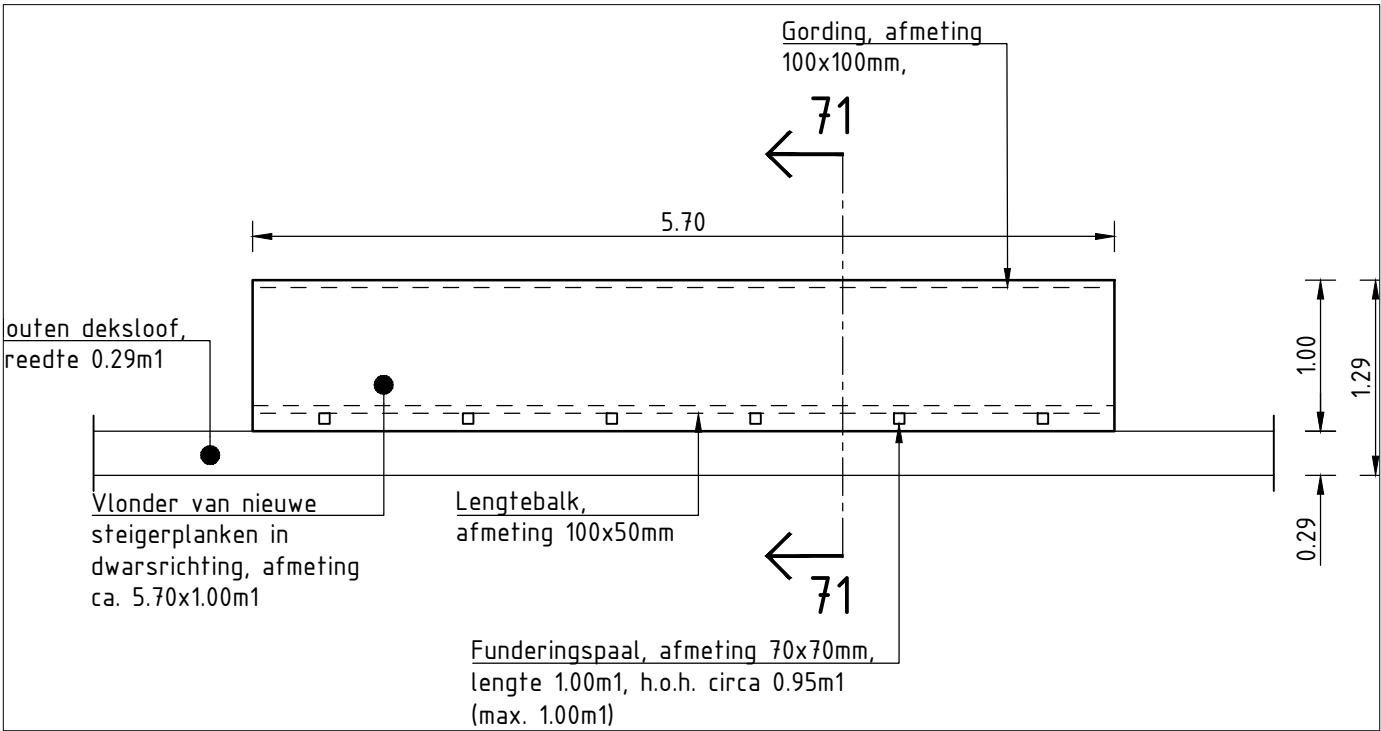

Situatie met projectlocatie, schaal 1:5000

BIJBEHORENDE TEKENINGEN

BRON

Luchtfoto: Ingevlogen door BOOT in 2023
Topografie: Basisregistratie Topografie (BRT) TOP10N: [PDOK] mei 2025
Inmeting: dwarsprofielen ingemeten door BOOT d.d. 24-10-2023

ALGEMEEN

Maatvoering in meters, tenzij anders aangegeven.
Peilmaten in meters t.o.v. N.A.P.
Hoeken in 360 graden stelsel.
Coördinaten in meters t.o.v. Rijksdriehoekstelsel [EPSG 28992]
Maatvoering afgerond op cm. Doortelmaten kunnen hierdoor een cm afwijken.
Vlonders van hergebruikte bestaande steigerplanken of vergelijkbaar.
De huidige vlonderslengte is gebaseerd op een luchtfoto. De aannemer moet de bestaande lengte in het werk inmeten en de vlonders hierop afstemmen. Uitgangspunt: maximale h.o.h.-afstand 1.00m.
Uitvoering funderingspalen en gordingen van onbehandeld hardhout met FSC keurmerk.

