

## TECHNISCHE BOUWVOORSCHRIFTEN UIT HET OOGPUNT VAN GEZONDHEID

- De wateropname van de scheidingsconstructie van een toiletruimte of een badruimte voldoet aan hetgeen is aangegeven in bouwbesluit en NEN 2778.
- De scheidingsconstructies zijn zodanig dat de vorming van allergenen door vocht in verblijfsgebieden, toiletruimten en badruimten voldoende wordt beperkt.
- Volgens het bouwbesluit hebben spleten een maximale breedte van 10 mm. Ook is er een scherm minimaal 0,6 m aanwezig onder de grond t.b.v. wering van ratten en muizen.

## TECHNISCHE BOUWVOORSCHRIFTEN UIT HET OOGPUNT VAN BRUIKBAARHEID

- Alle doorgangbreedtes in de toegankelijkheidssector zijn minimaal 0,85 m.
- Een hoogteverschil in de toegankelijkheidssector is maximaal 20 mm.

## CIRCULARITEIT

- Alle materialen zijn hergebruikt, biobased of met een lage upfront CO<sub>2</sub> uitstoot.

## ALGEMEEN


- Zie voor installatie technische aspecten en uitgangspunten documenten adviseur installaties.
- Zie voor bouw fysische en brandtechnische aspecten en uitgangspunten documenten adviseur bouw fysica, -brandveiligheid en -BENG.
- Zie voor constructieve aspecten en uitgangspunten documenten adviseur constructie.

## PEILHOOGTE GEBOUW

• Peilhoogte gebouw peil = P = + 0.35 m NAP.

|                             |         |                   |
|-----------------------------|---------|-------------------|
| Project                     |         | Opdrachtgever     |
| Meentpaviljoen in het Groen |         | Bogem/ [REDACTED] |
| Fase                        |         | Datum             |
| AOV2                        |         | 11-09-2025        |
| Onderdeel                   |         | Projectnummer     |
| Doorsnede AA                |         | 1873              |
| Schaal                      | Formaat | Bladcode          |
| 1:50                        | A2      | AOV2-200          |



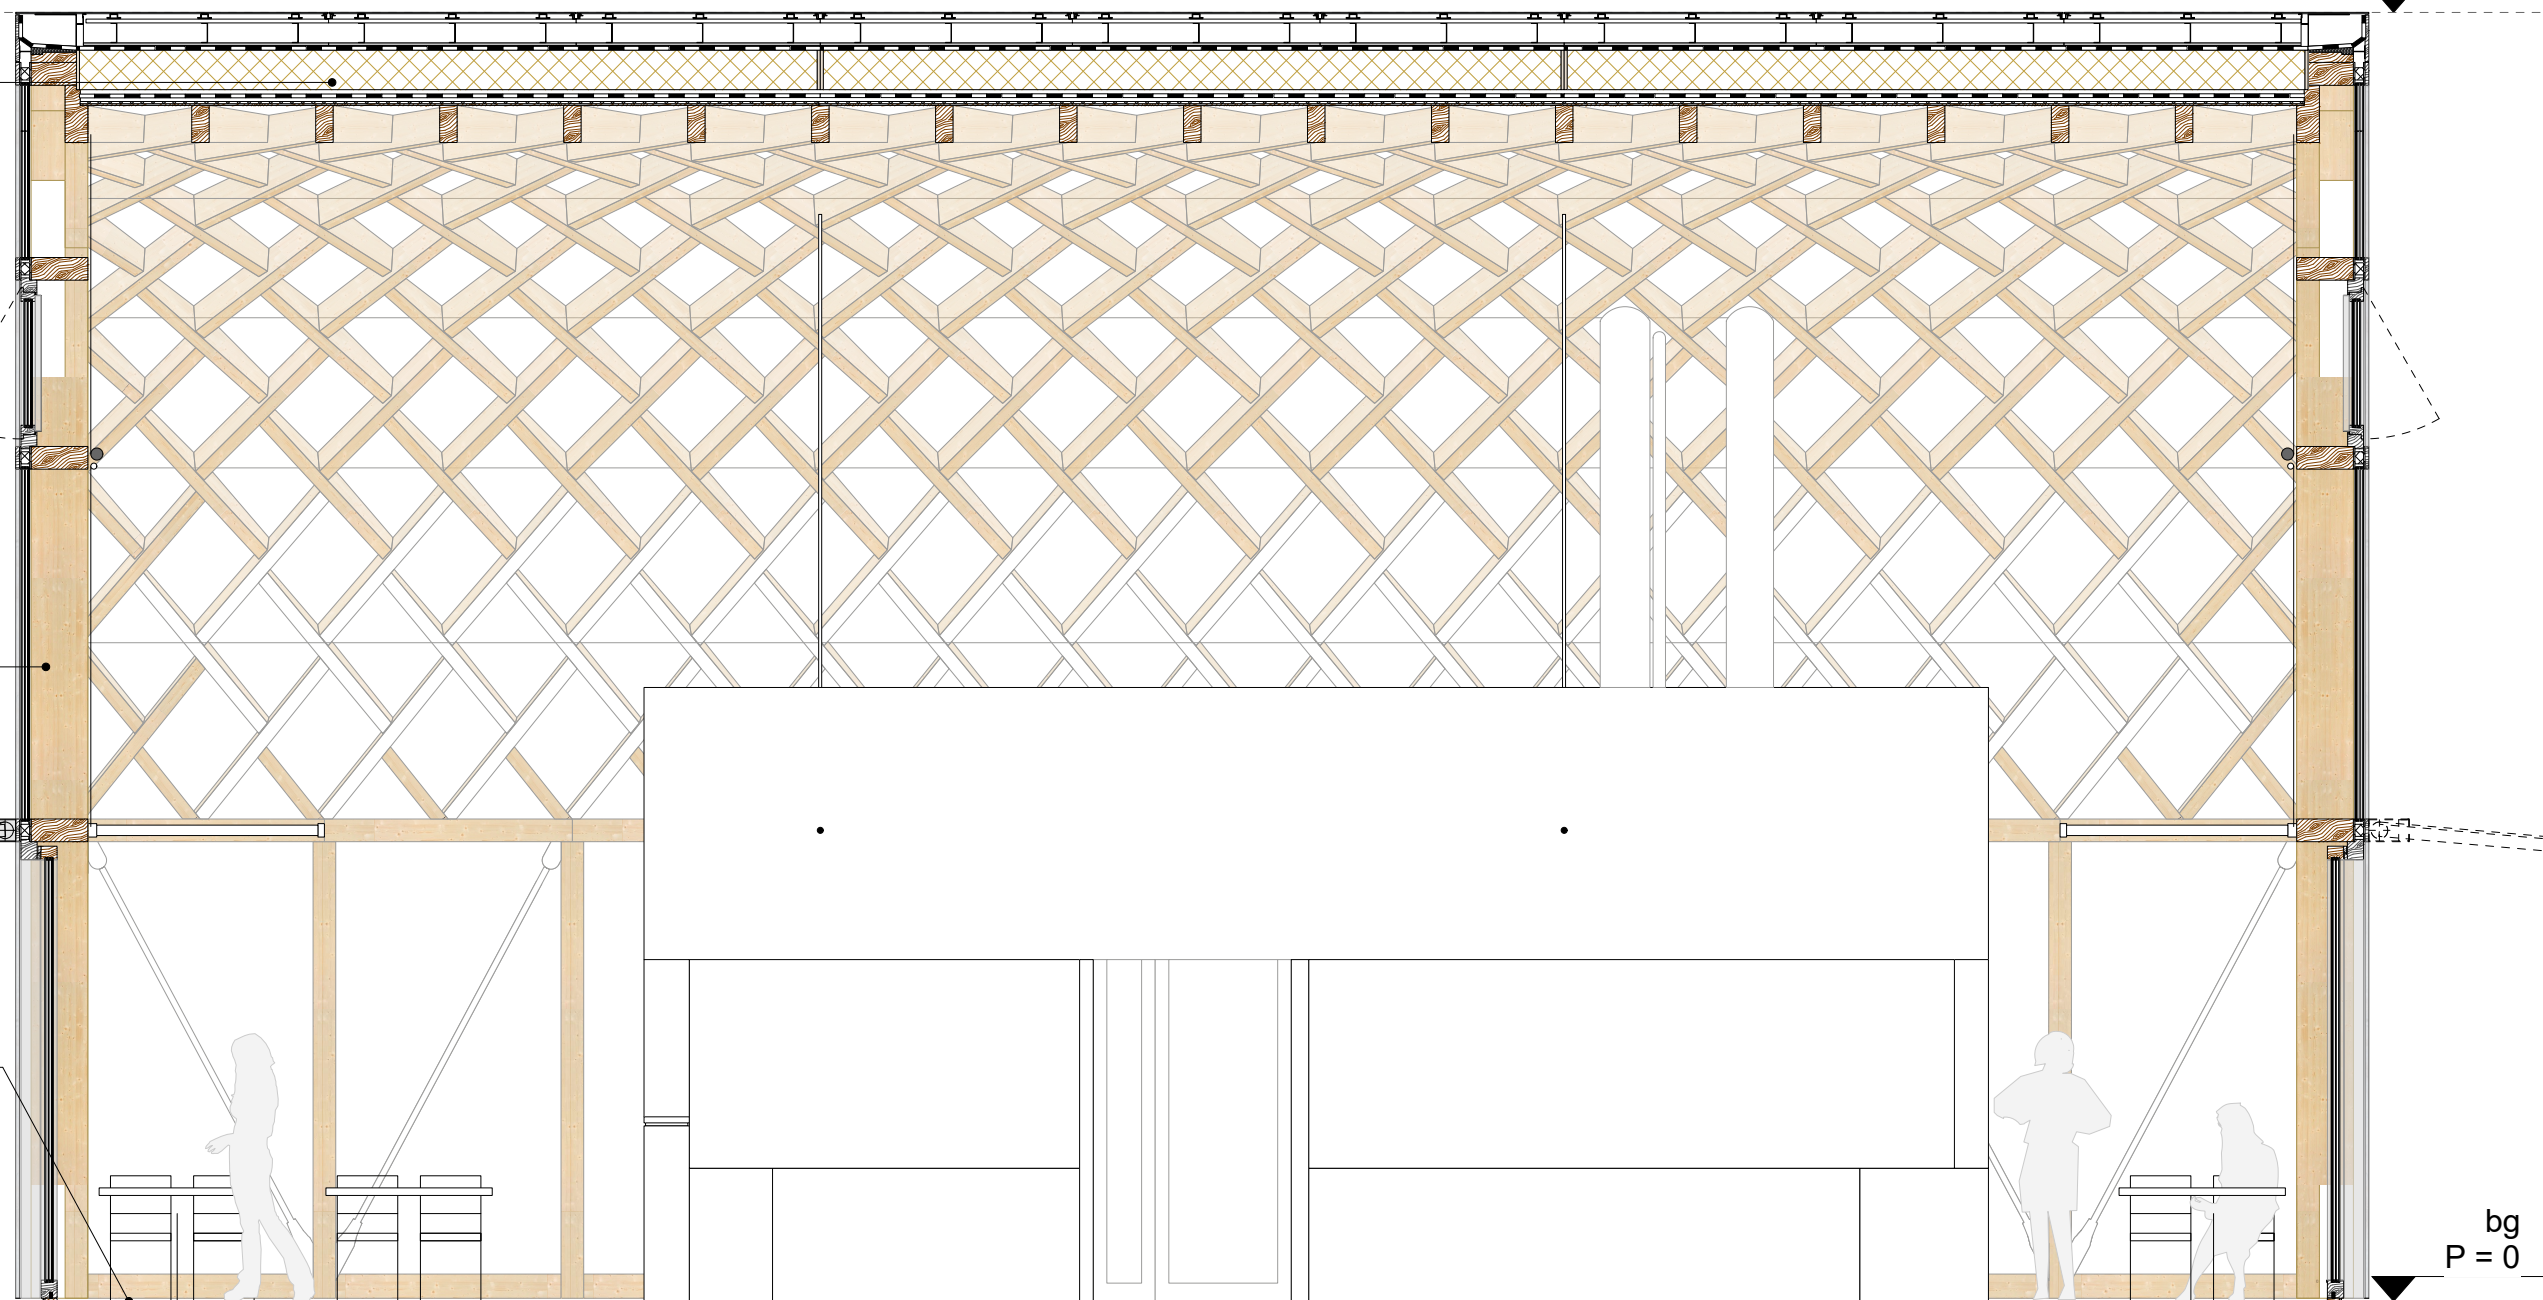

**Vloeropbouw (RC  $\geq 3.7$ ):**

- Vloerafwerking n.t.b. 25 mm;
- Verwarmingsdekvloer 60 mm;
- Folie;
- Drukvaste isolatie 20 mm;
- Kanaalplaatvloer 200 mm; en
- Drukvaste en watervaste isolatie 180 mm.

# KCAP