

P064

ARENDSPLEIN 30


OOSTERHOUT

INTRODUCTIE

Voor de beoordeling van privacy is het van belang om voor de nieuwe situatie het zicht vanaf de nieuwbouw op de omgeving inzichtelijk te maken (op de gevel en tuin - rekening houdend met bijgebouwen, schuttingen en groen).


Hiervoor zijn 3 doorsneden opgesteld waarbij de zichtlijnen vanuit ramen en buitenruimtes inzichtelijk worden gemaakt.

Aanvullend is er beeldmateriaal opgesteld als verdiepingsslag op specifieke vragen van omwonenden te beantwoorden.

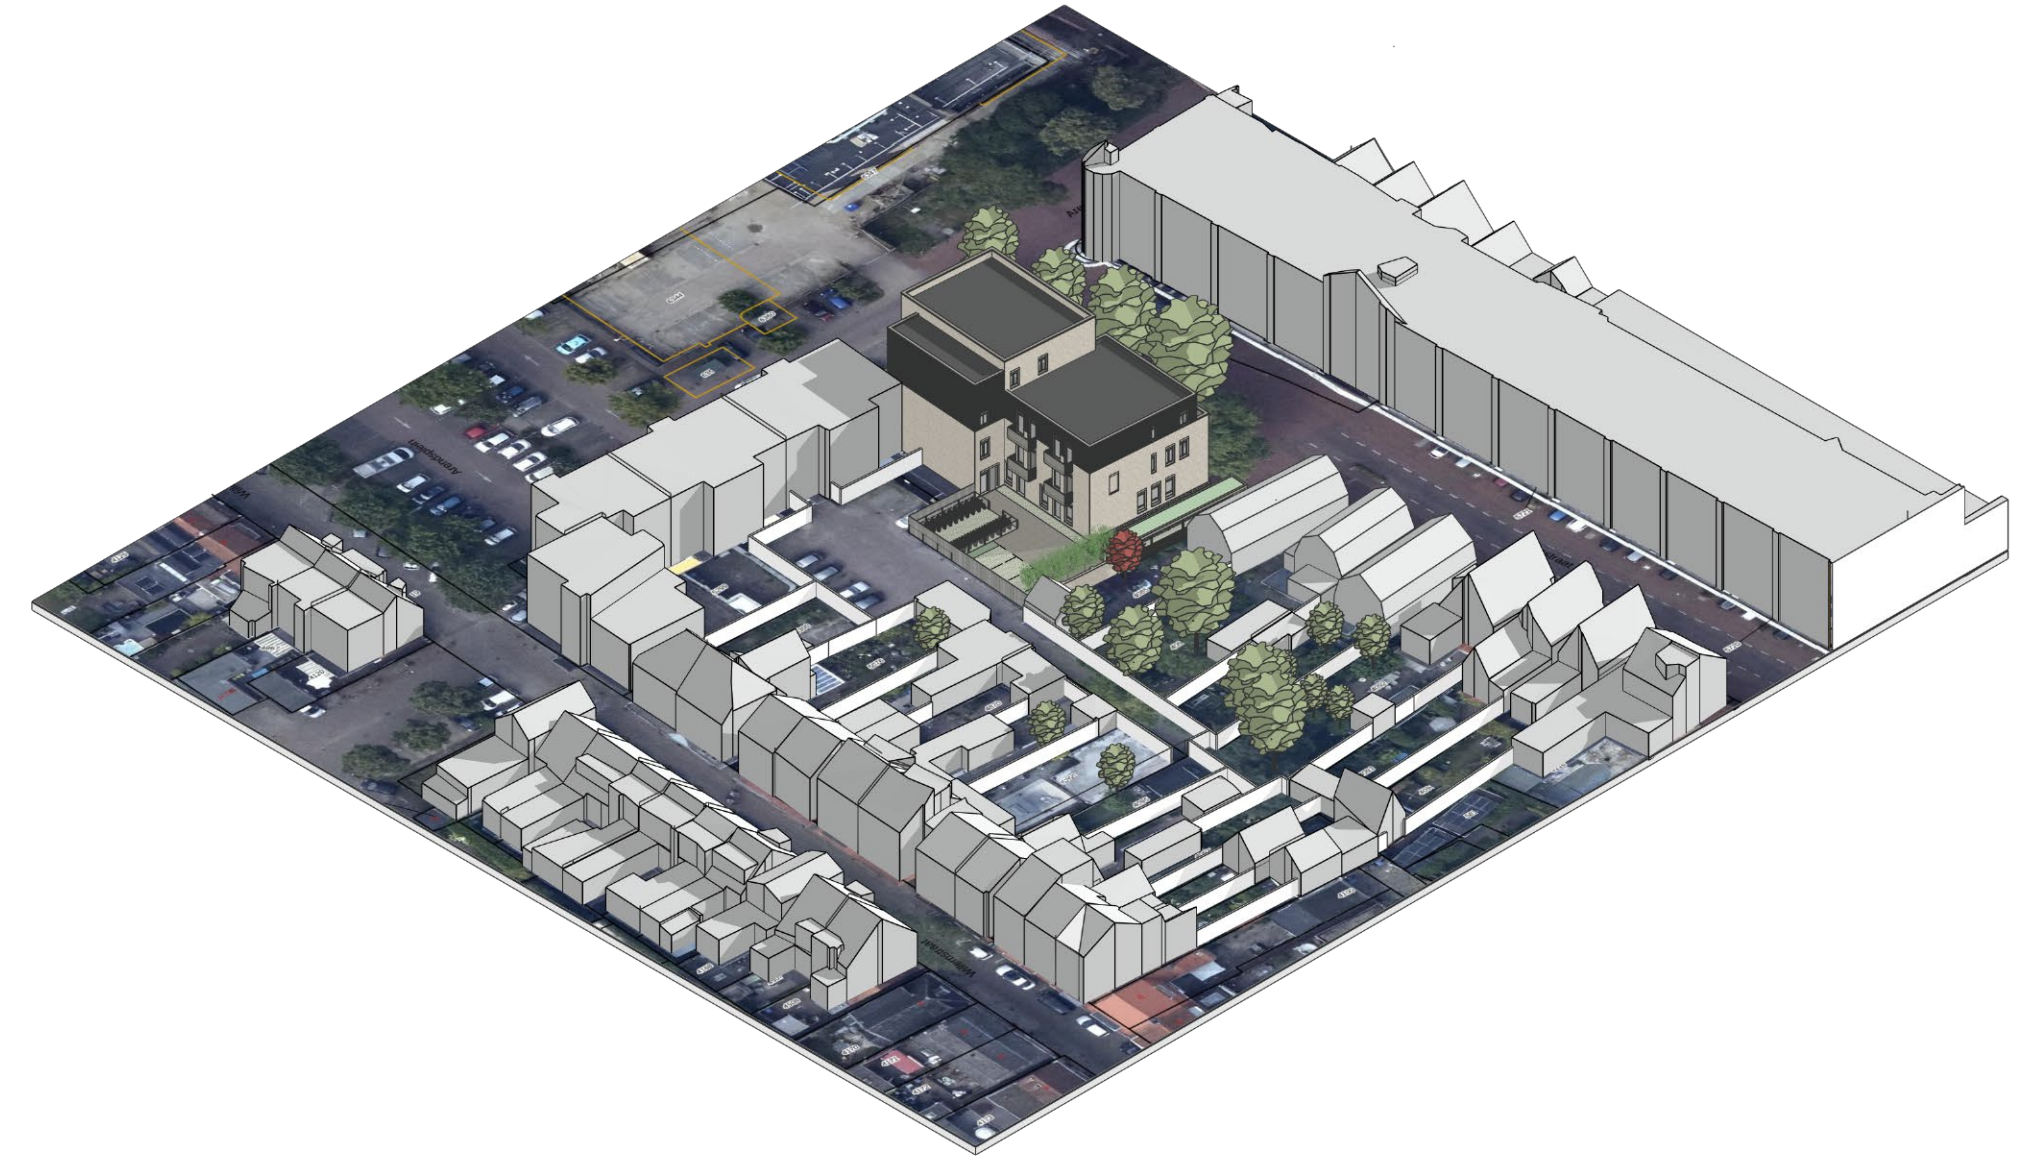

SITUATIE

BESTAAND

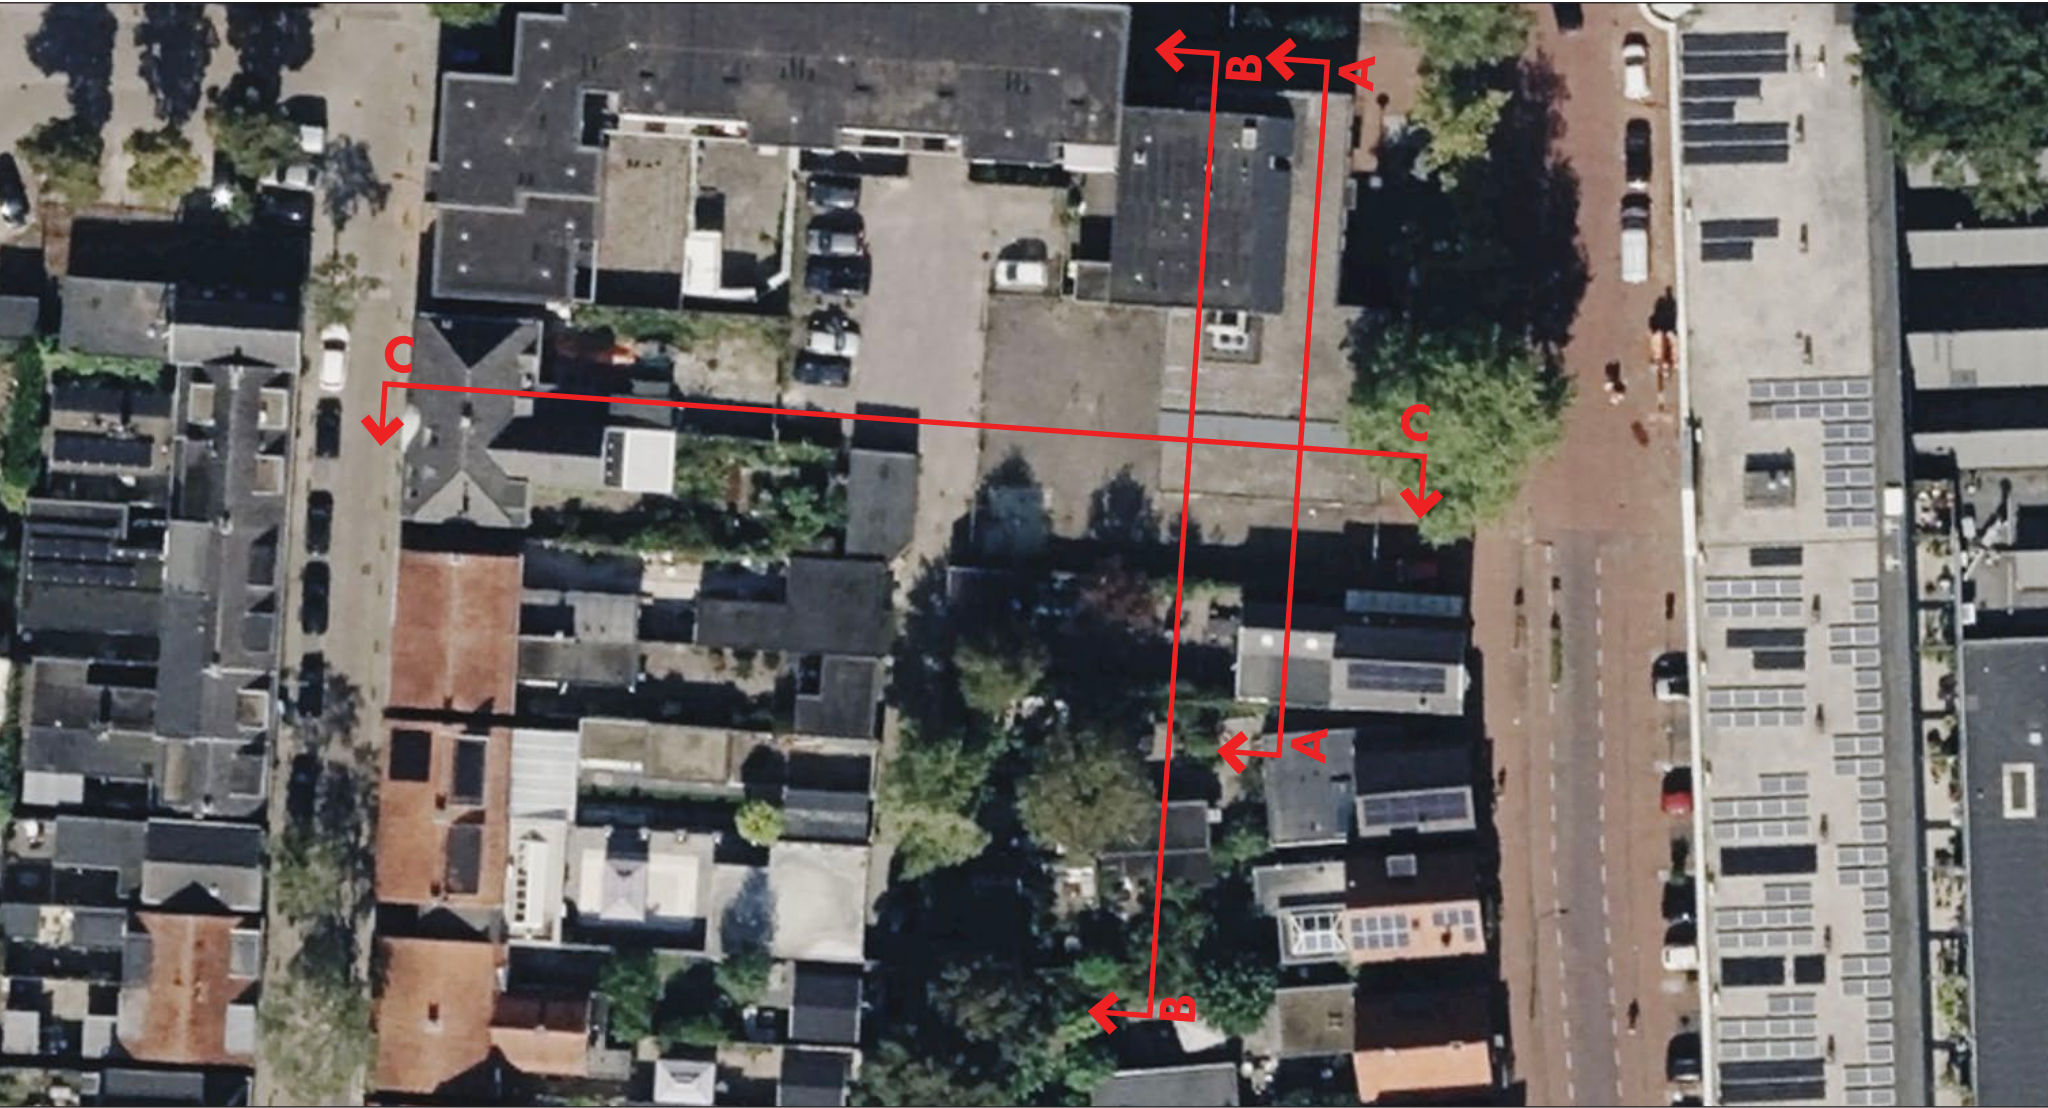


SITUATIE

NIEUW




PRIVACY

DOORSNEDE A-A / BESTAAND

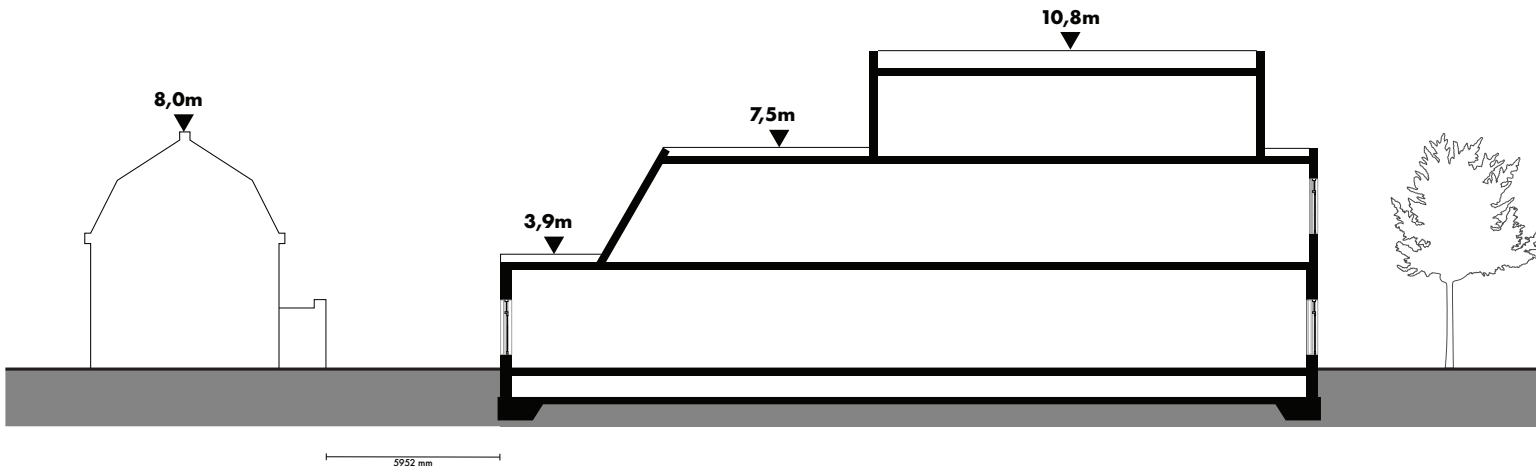


PRIVACY

DOORSNEDE A-A / NIEUW

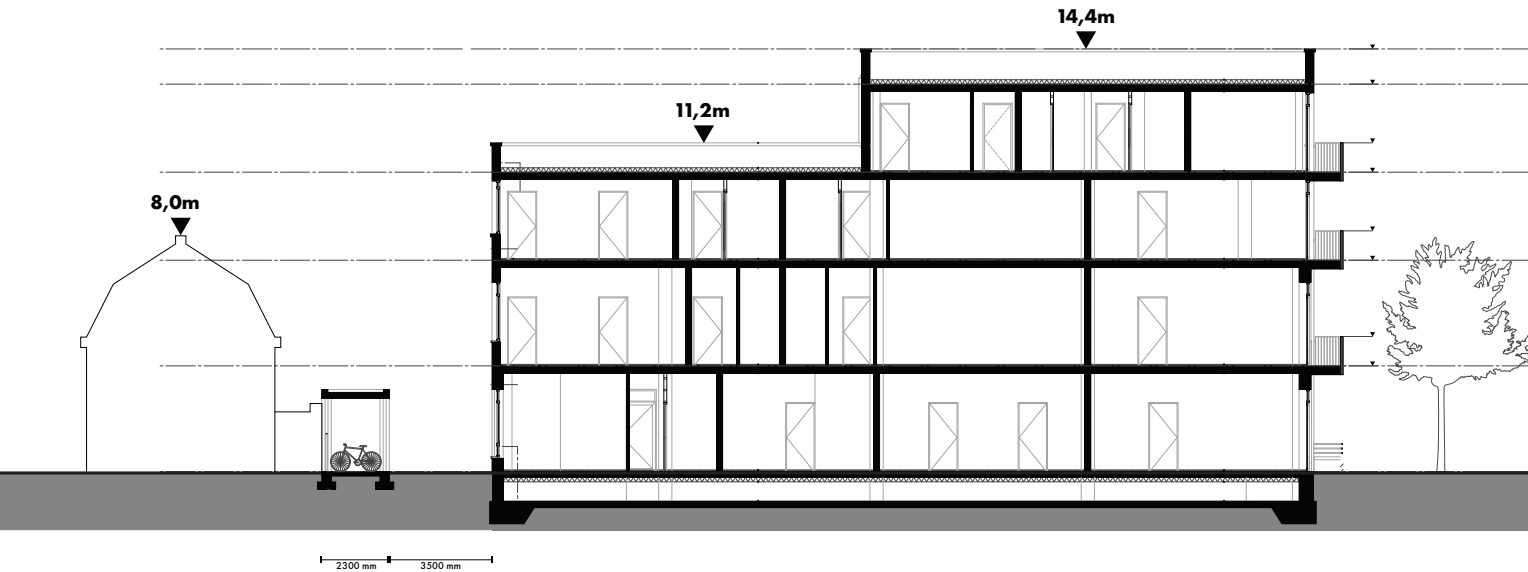


PRIVACY

DOORSNEDE B-B / BESTAAND

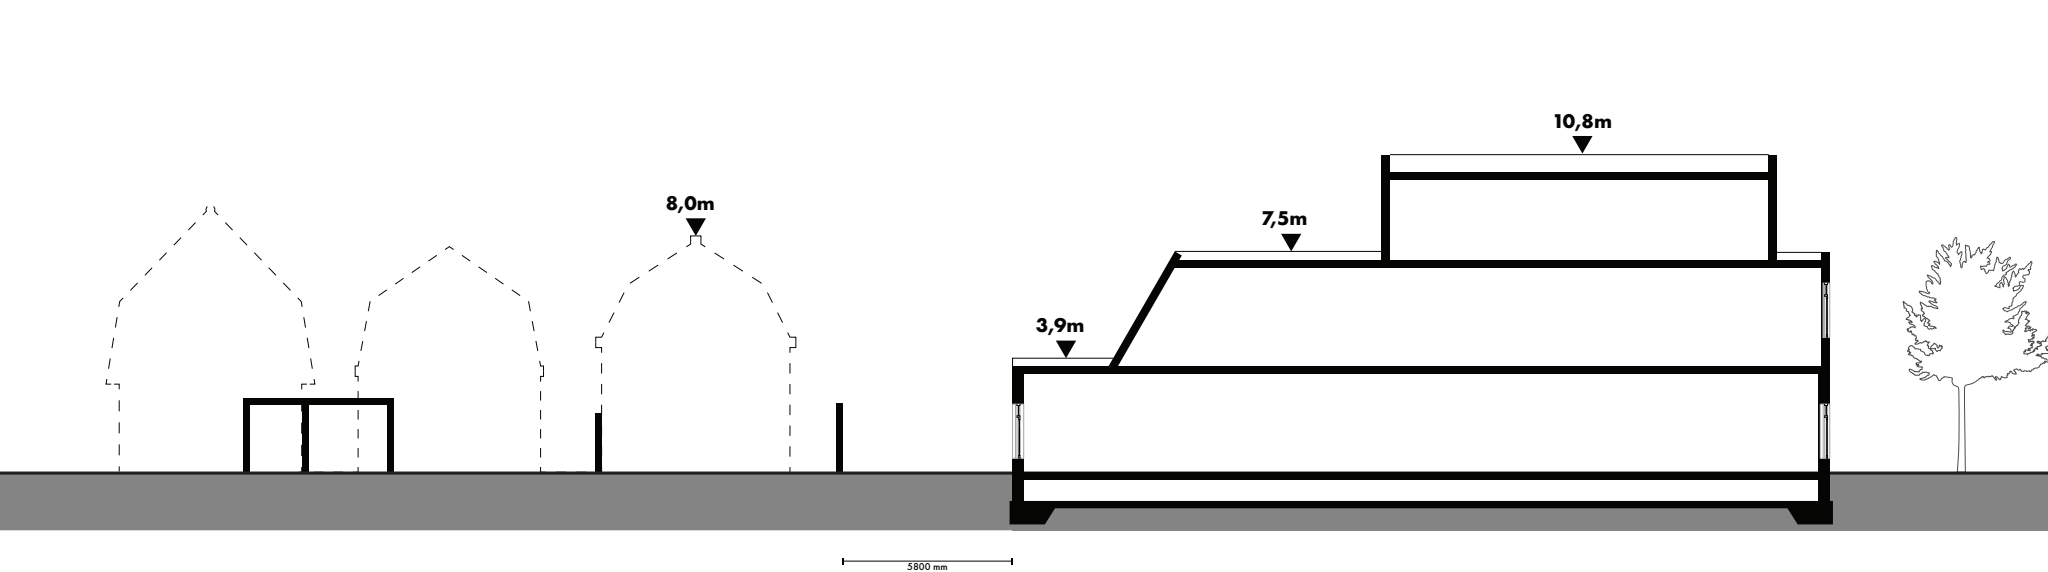


PRIVACY

DOORSNEDE B-B / NIEUW

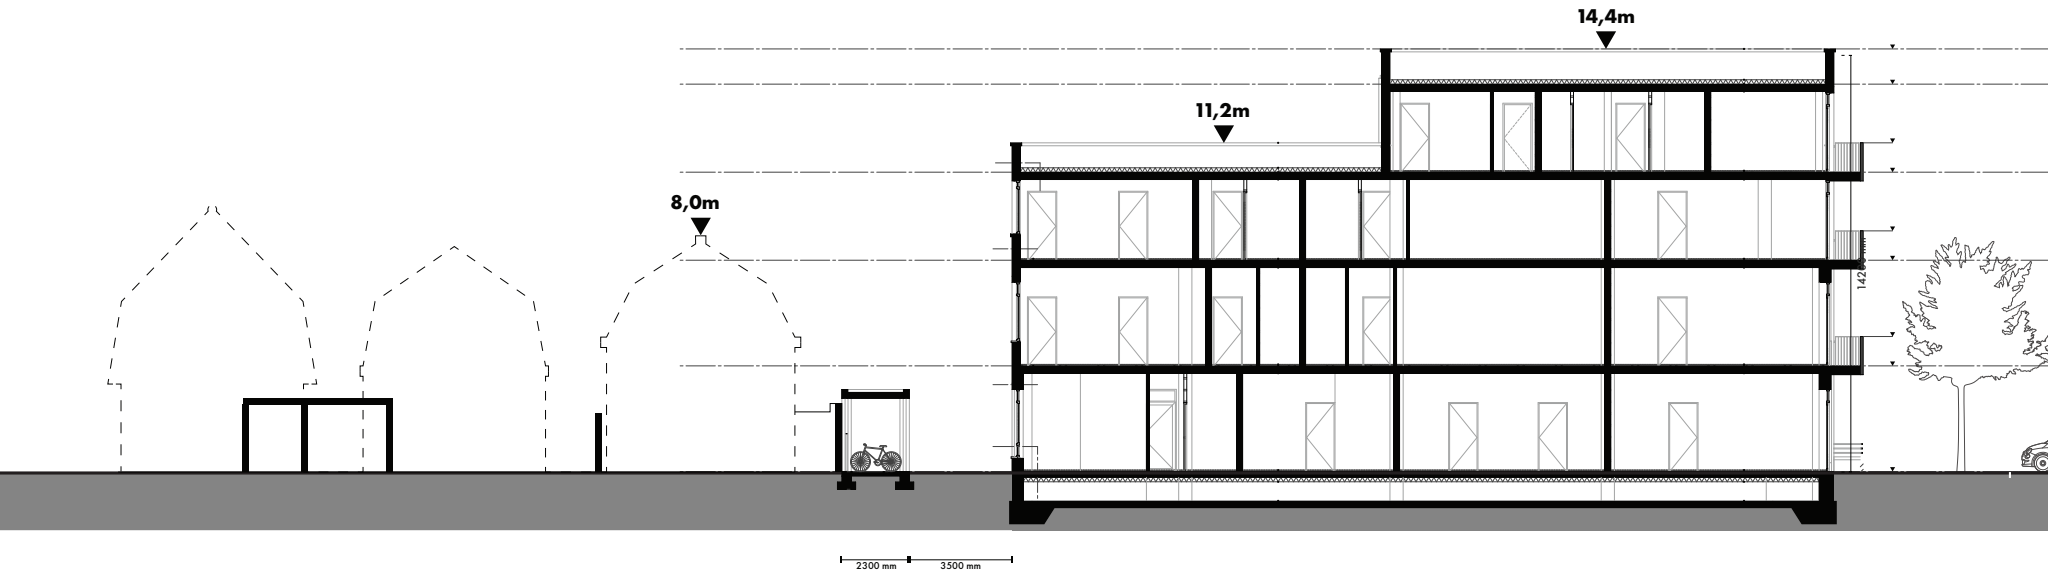


PRIVACY

DOORSNEDE C-C / BESTAAND

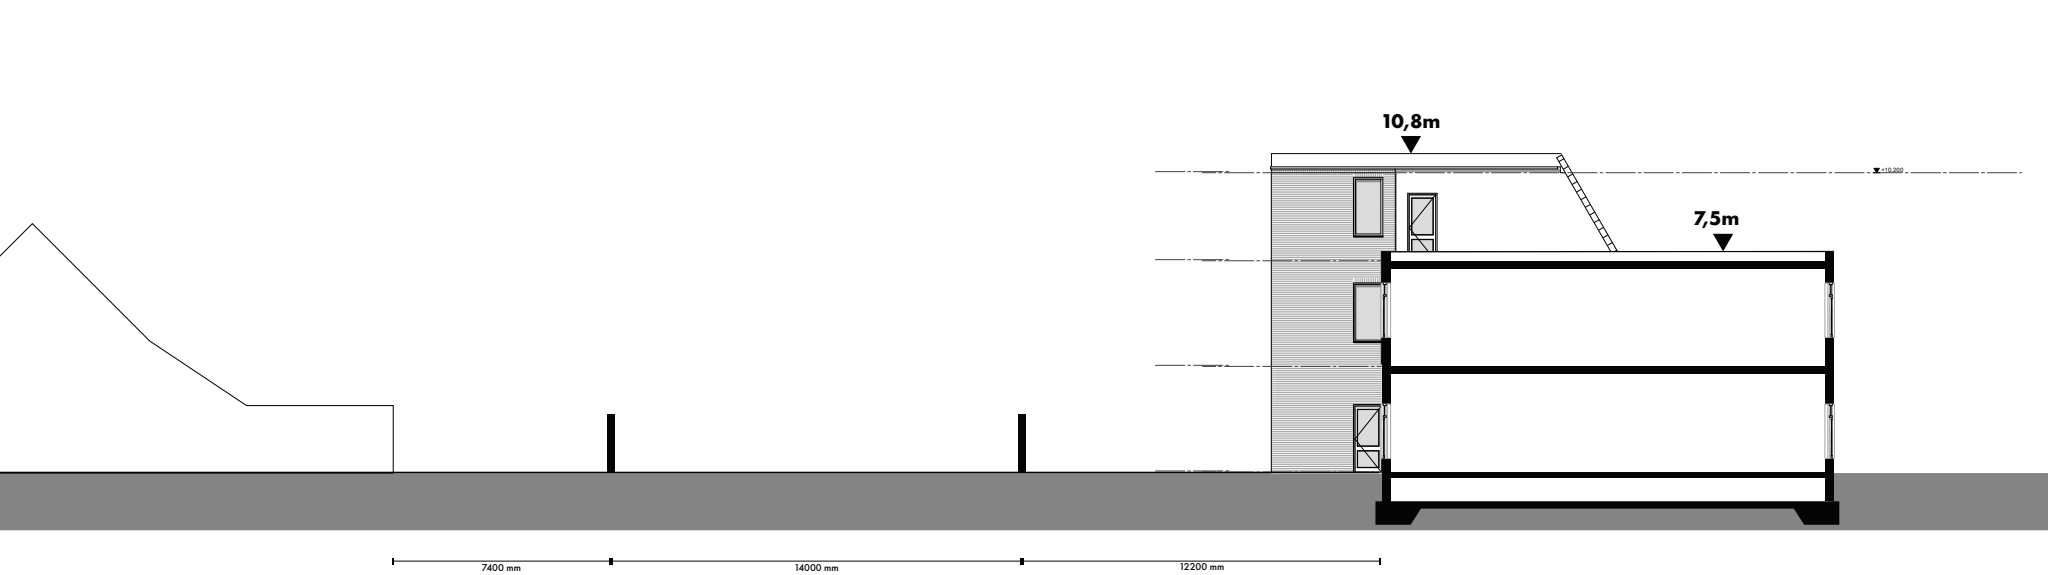

PRIVACY

DOORSNEDE C-C / NIEUW

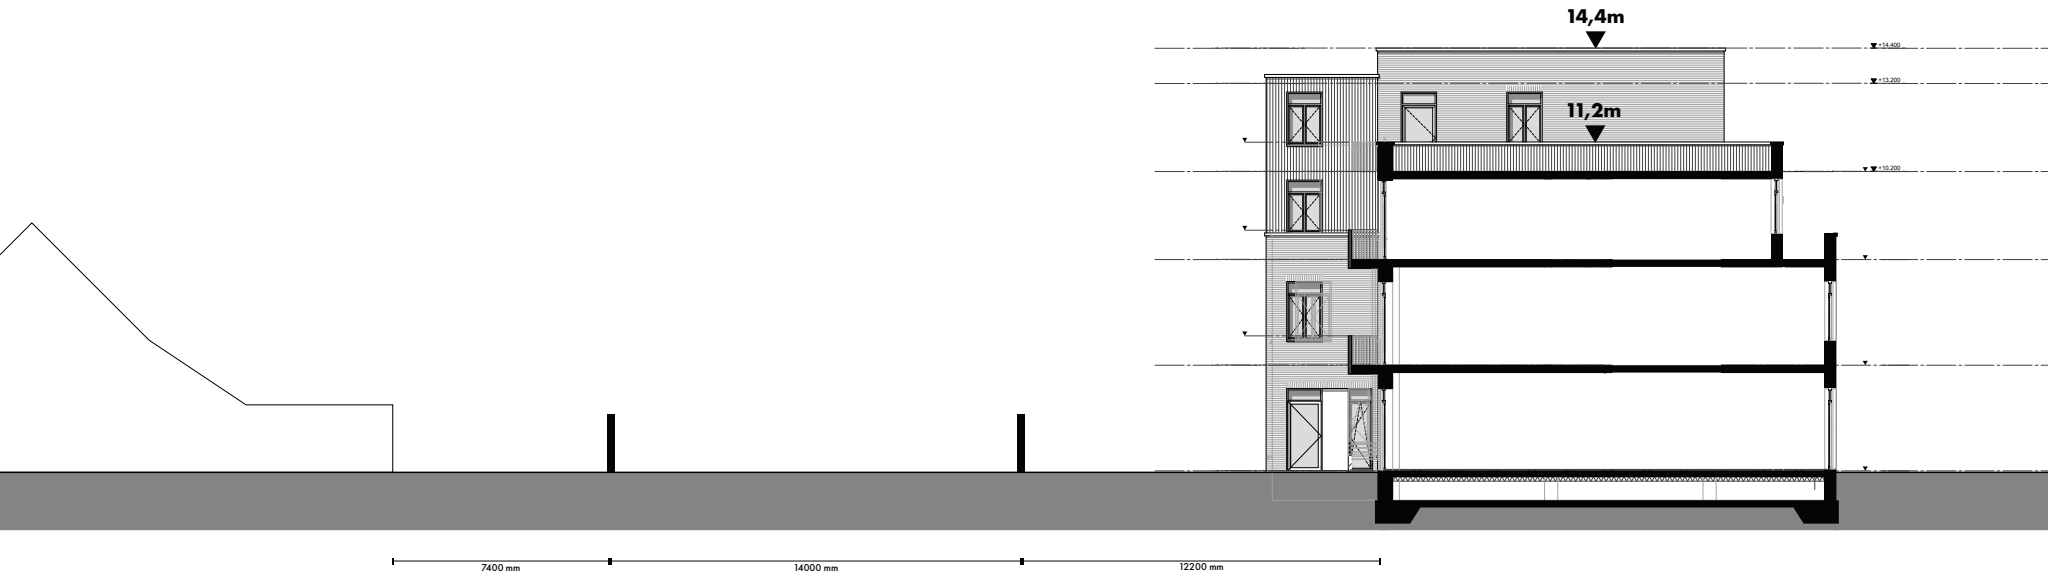

ZICHT/ PRIVACY



ZICHT/PRIVACY

AANPASSING ZIJGEVEL



1. Oud ontwerp zijgevel



2. Aangepast ontwerp zijgevel



ZICHT/PRIVACY

RAAM ZIJGEVEL - 2E VERDIEPING



ZICHT/PRIVACY

RAAM ZIJGEVEL - 2E VERDIEPING




ZICHT/PRIVACY

RAAM ZIJGEVEL - 2E VERDIEPING - AANGEPAST VOORSTEL




ZICHT/PRIVACY


RAMEN ZIJGEVEL - 1E&2E VERD.

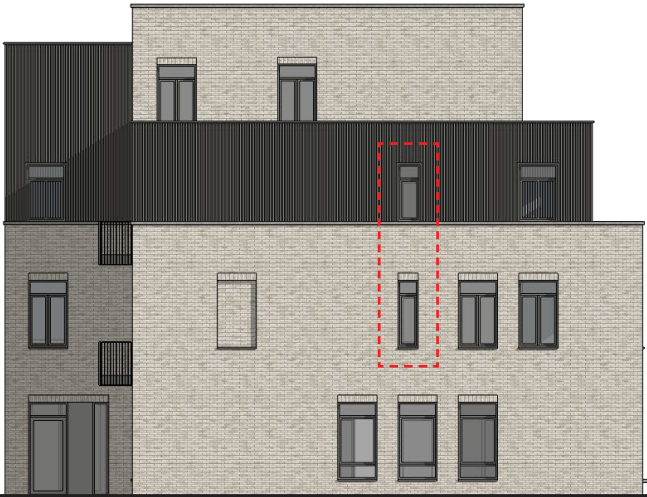

ZICHT/PRIVACY
RAAM ZIJGEVEL - 1E VERDIEPING

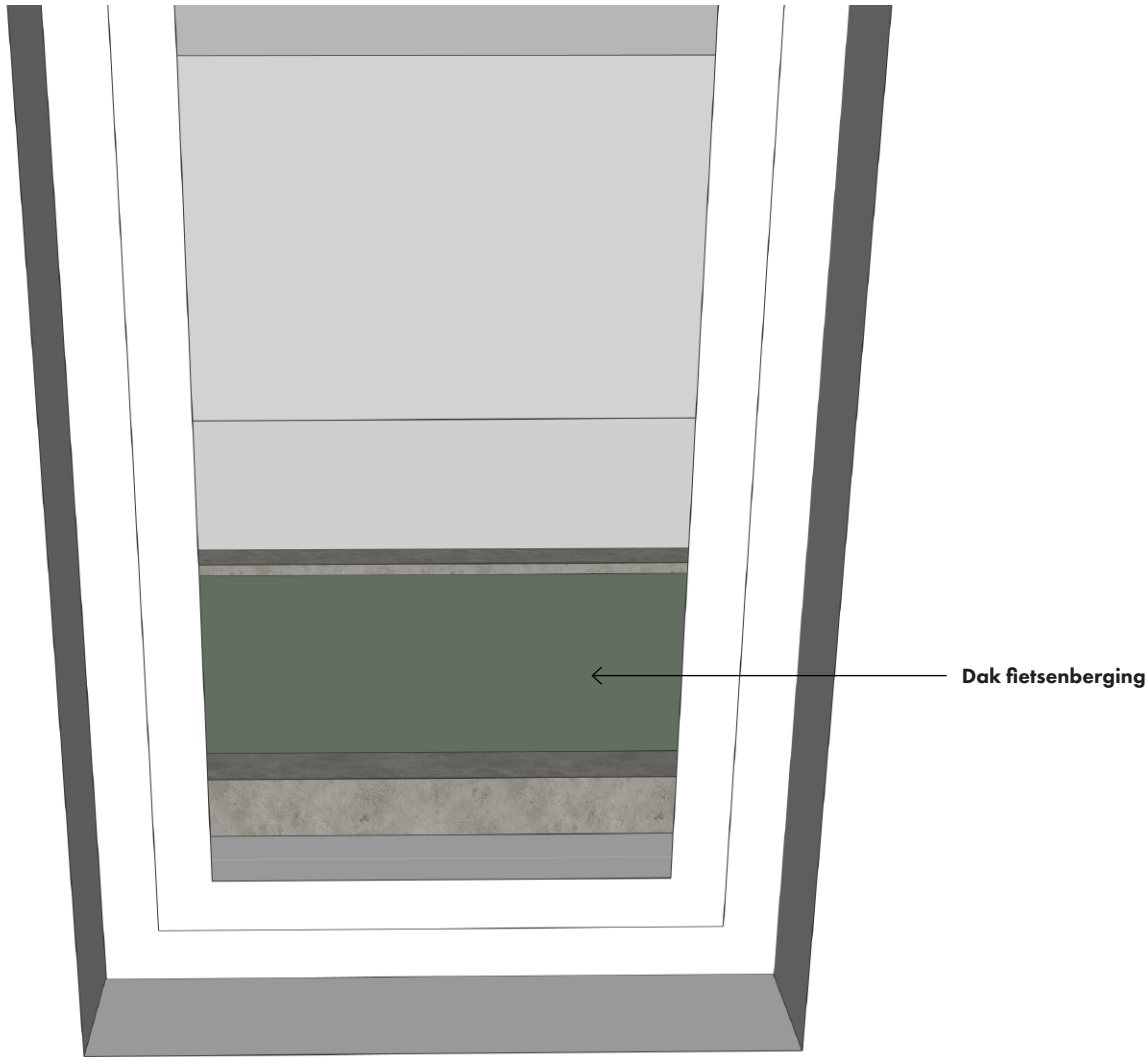

ZICHT/PRIVACY
RAAM ZIJGEVEL - 1E VERDIEPING

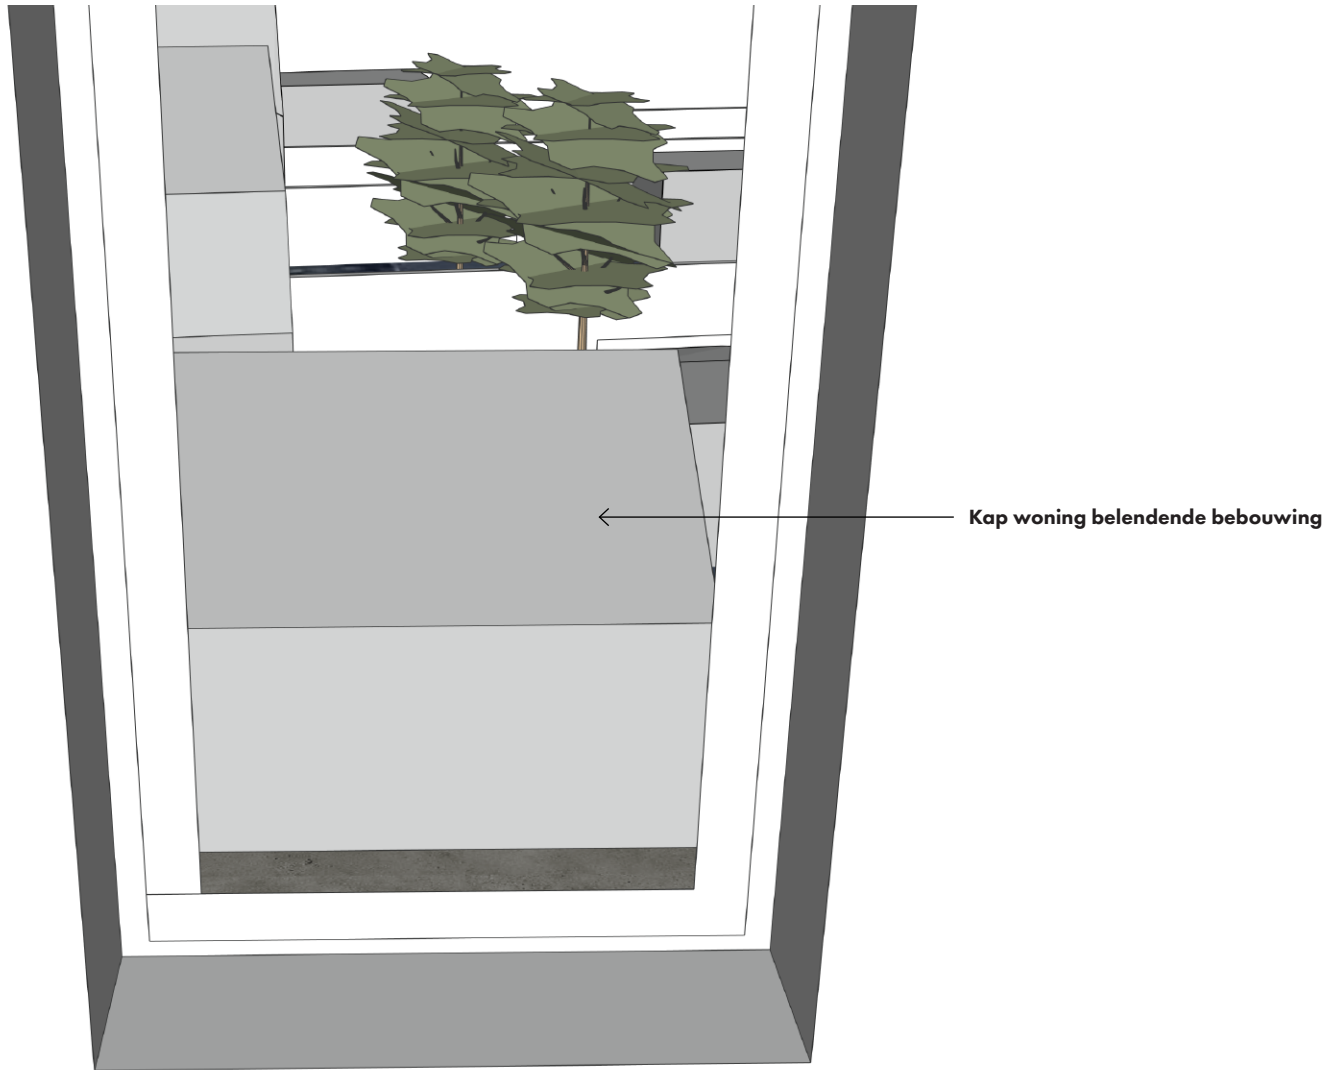


ZICHT/PRIVACY
BALKON - 1E VERDIEPING



ZICHT/PRIVACY

BALKON - 2E VERDIEPING

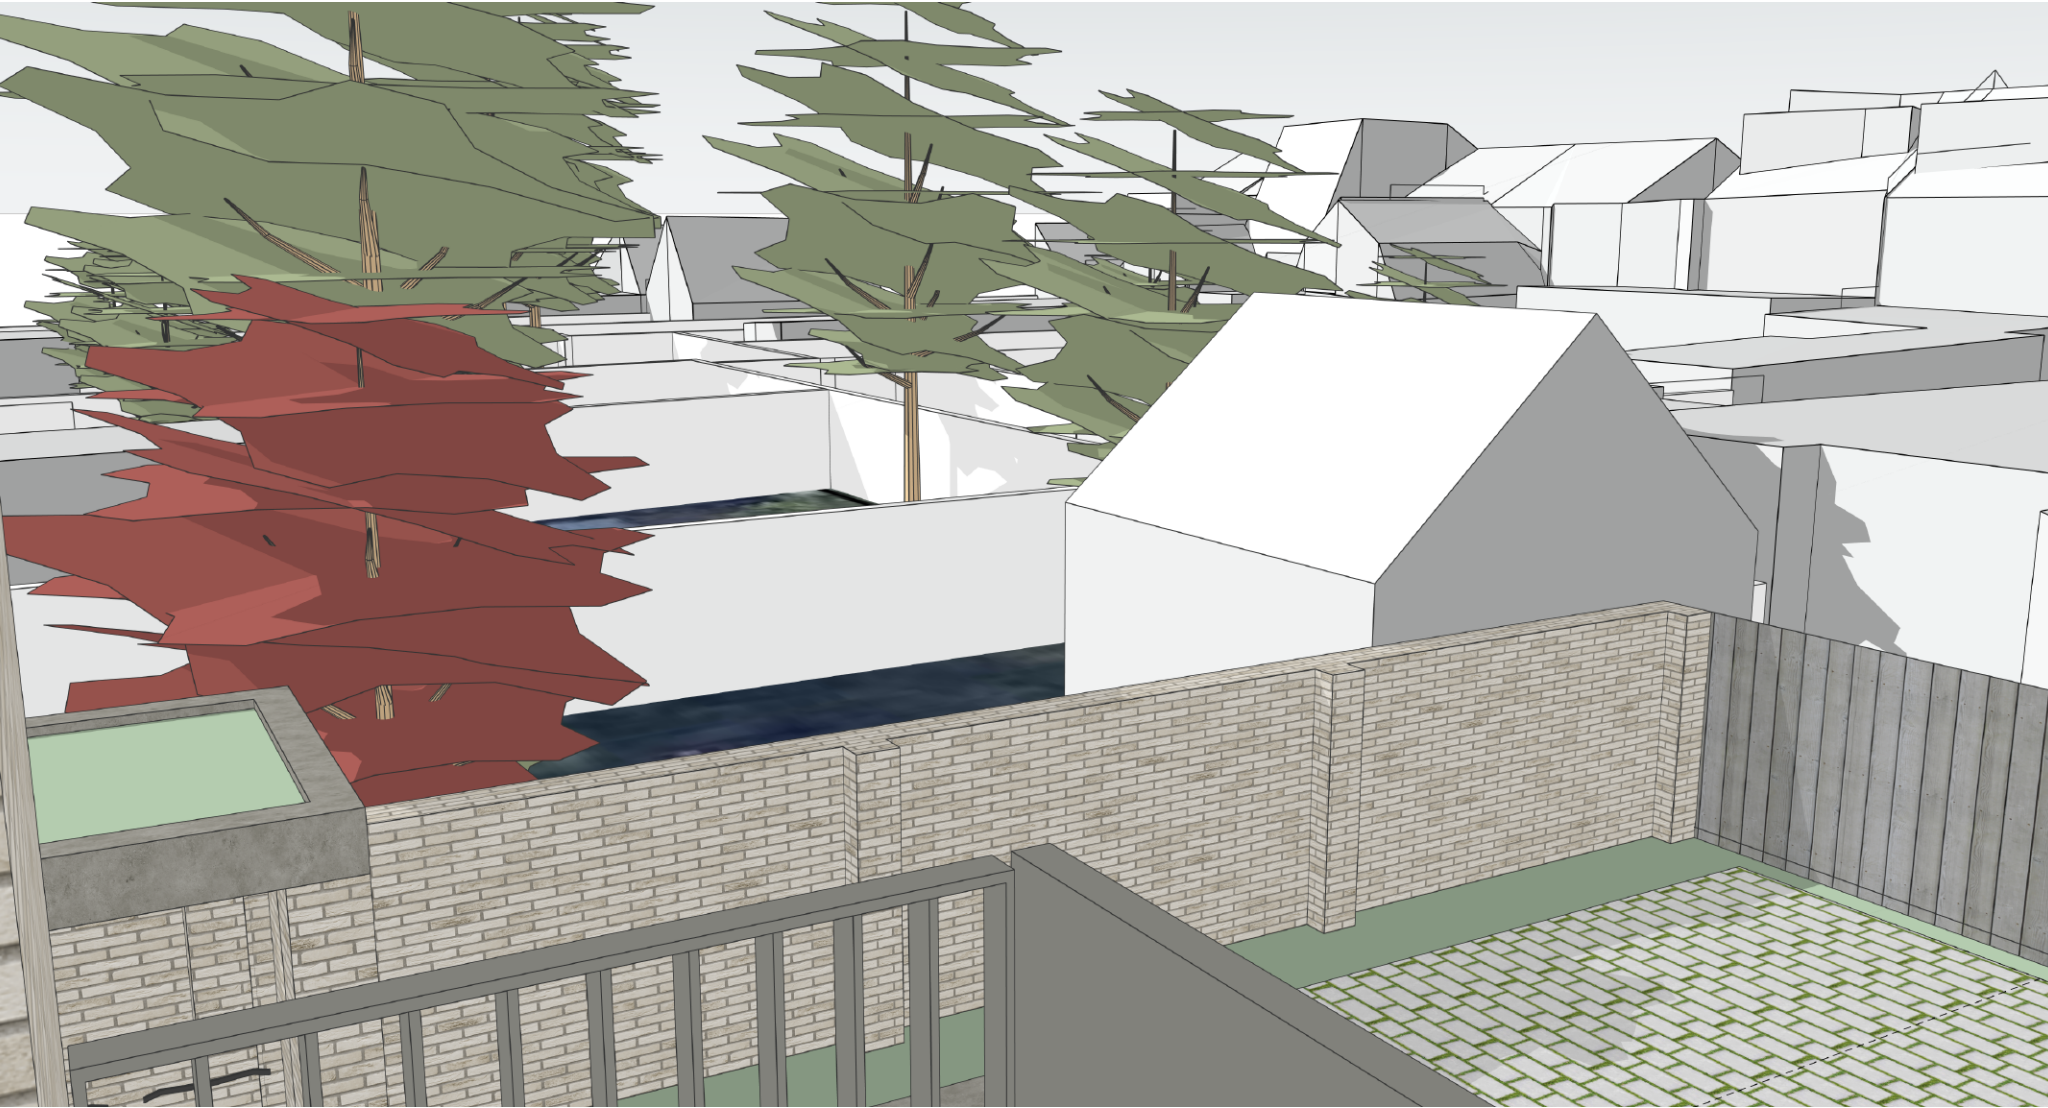

ZICHT/PRIVACY

BALKON - 2E VERDIEPING - AANGEPAST VOORSTEL




ZICHT/PRIVACY
BALKON - 2E VERDIEPING



BEELDKWALITEIT

ONTWERPUITGANGSPUNTEN

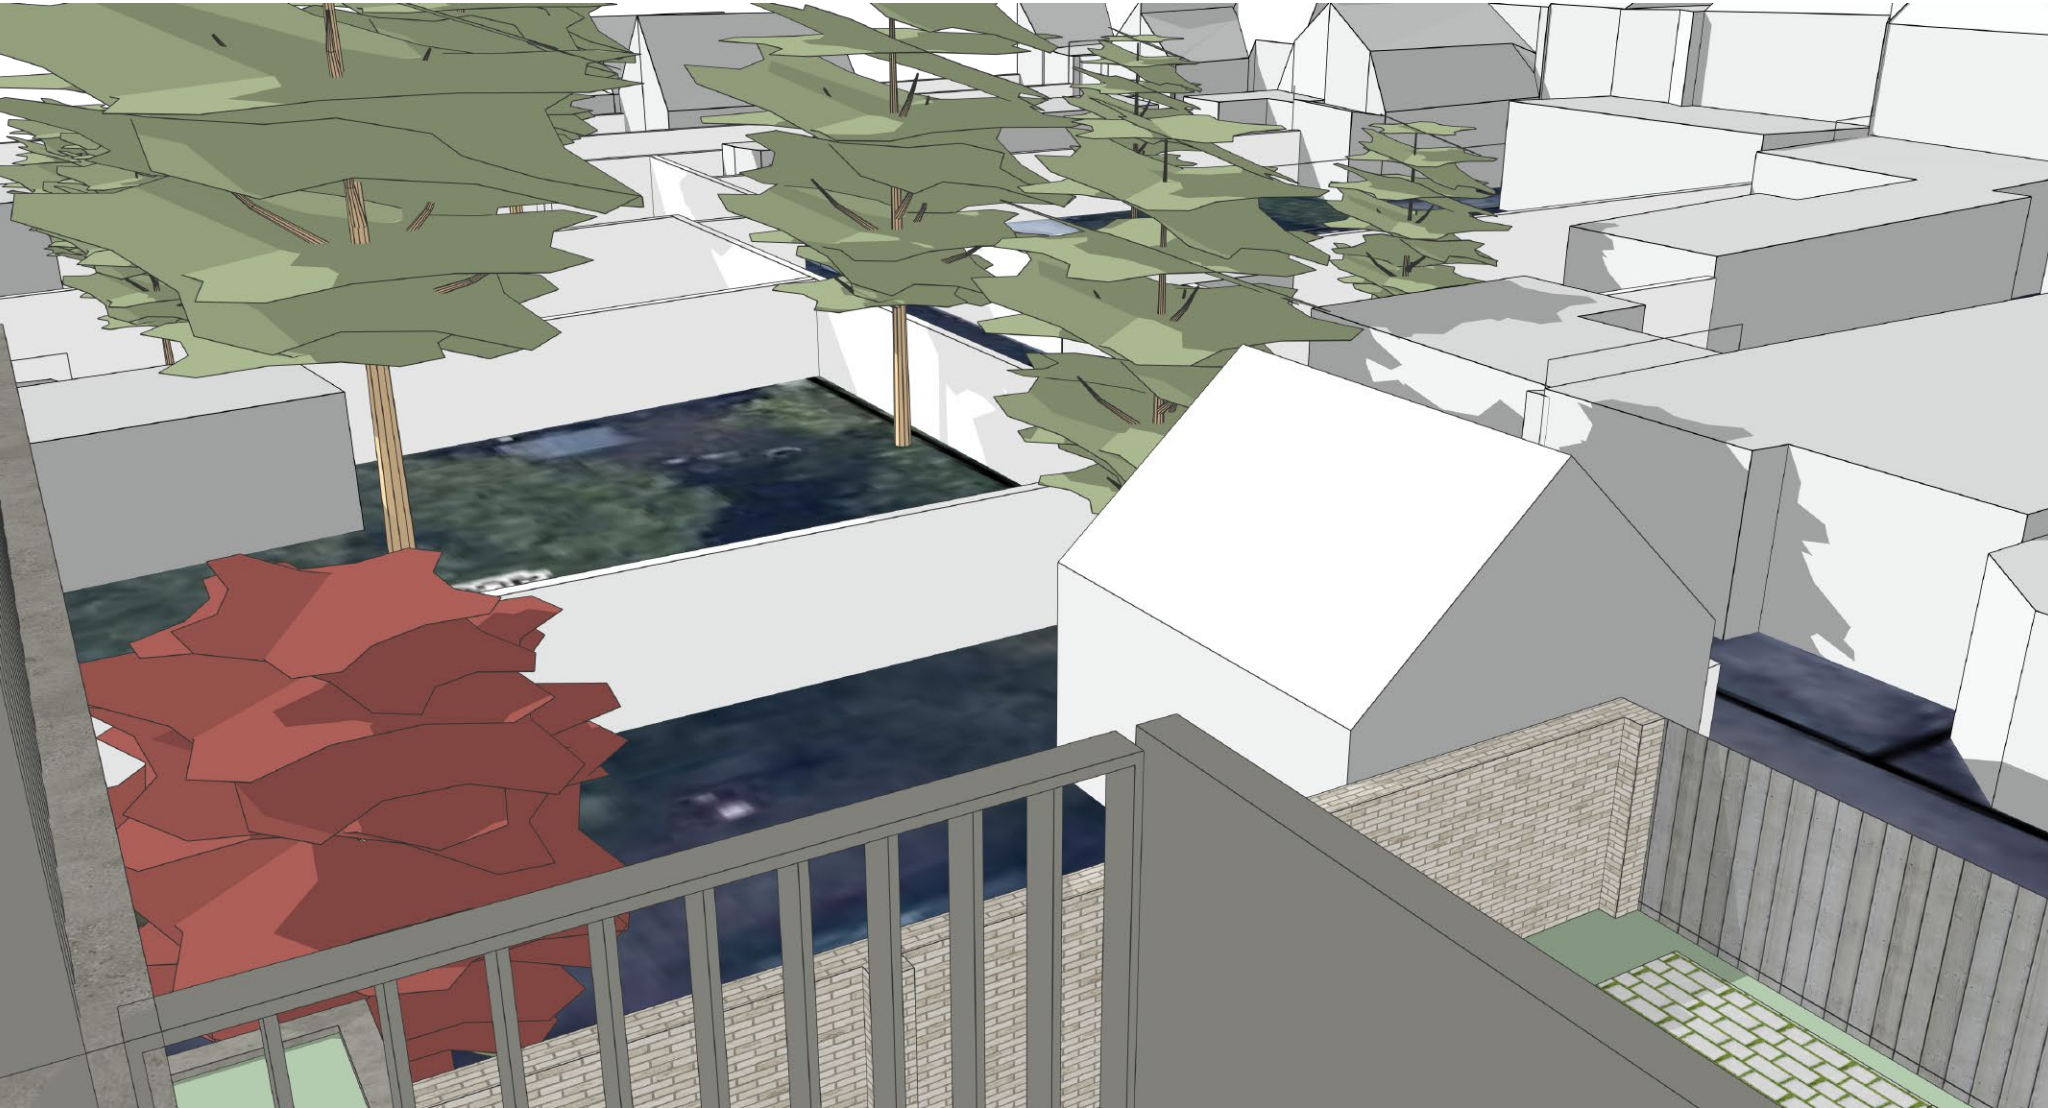

ZICHT/PRIVACY

BALKON - 1E VERDIEPING - AANGEPAST VOORSTEL

