

**Renvooi**  
ACTIVITEITEN EN PROCESSEN :  
Vleesproductiebedrijf :  
Het aanvoeren slachten en verwerken van Rundvee en Geiten.  
Totaal 1.000 geitenbokjes en 500 melkgeiten per week.  
Totaal 350 runderen per week.  
Tevens distributie van eindproduct naar Groot- en detailhandel.

**AFVALWATER :**  
Hemelwater daken via goten en afvoeren (hwa.) en riolering naar silbvangput, en zakput naar gemeenteroel, evenals het hemelwater van het terrein, dat via straatkoken (sk.) en riolering afgevoerd wordt.  
Het spoelwater van de wasplaats vrachtauto's gaat via goten en straatkoken (sk.) ook via riolering naar silbvangput en zakput naar gemeenteroel.  
Het schrobwater van de diverse ruimtes gaat via schrobputten (sp.) en riolering naar de velvangput, meetput en zakput naar het gemeenteroel.  
De lozegepaste reinigingsmiddelen (R.M.) voor de wasplaats en voor de diverse werkruimtes is CLEANBEST 1200. Opslag maximaal 50 lr.

**VENTILATIE :**  
Ventilatie slachtruimtes en verbijfsruimtes dieren dmv. ventilator op dak.  
V = ventilator Ø 400 mm. 0.4 kw./st. Totaal 4 stuks.



**AFVALSTOFFEN :**  
Slachtfal en bloed wordt opgestlagen in container inhoud 20 m3, en 1x per dag afgevoerd naar RENDAC Son.  
Zaagsel en mist van de verbijfsruimtes dieren en van de schoongemaakte vrachtauto's wordt tevens opgestlagen in deze container.

RENVOOI ENERGIE - BEWEEGKRACHT :				
Nr	Aant	Benaming	kW	Inhoud
1	1	Uierbak met verwijderaar	1	
2	1	Hefbordes	0,5	
3	1	Beweegbaar bordes	1	
4	1	Onthuder	1	
5	1	Hefbordes	1	
6	4	Weegschaal	0,1	
7	1	Hefbordes	0,75	
8	1	Zaagmachine	1	
9	1	Zaagbordes	1	
10	1	Snijmachine	2	
11	2	Ribbenzaag	0,2	
12	1	Ontzwoermachine	0,5	
13	1	Vacuum verpakkingsmachine	4	
14	9	Sterilisatorbak	2	
15	1	Hogedruk-reiniger	4	
16	1	Waterpomp	3	
17	1	Waterdrukregelaar	...	
18	1	Boiler op aardgas inh. 350 ltr.	...	
19	3	Servomotor overheaddeur	0,2	
20	1	Compressor	5	
21	1	Elec. lasapparaat 380 amp.	...	
22	1	Boormachine	2	
23	1	Zaagmachine	3	
24	1	Slijpmachine	2	
25	1	Compressor	3	
26	1	Hefftruck elektrisch	50	
27	1	Luchtpomp bloed-slachtfal	3	
tk.	7	takel 100-1000 kg.	1	

**KOELING :**  
Tpv. koelcellen en overdekte laadplaats zijn koelmachines aanwezig.  
ki-1- = centrale koelinstallatie 12 kW. koelmiddel R507A inh. 86 kg.  
ki-2- = centrale koelinstallatie 10 kW. koelmiddel R507A inh. 76 kg.  
ki-3- = koelinstallatie 6 kW. koelmiddel R507A inh. 14,3 kg.  
ki-4- = koelinstallatie 2 kW. koelmiddel R507A inh. 4,5 kg.

**VERWARMING :**  
De verbijfsruimtes worden verwarmd dmv. radiatoren aangesloten op aardgasgestookte CV ketel, (cv-1) 36 kw.  
De overdekte wasplaats wordt verwarmd tijdens vorstperiode) dmv. aardgasgestookte heater (cv-2) van 20 Kw.  
Tbv. slachten aardgasgestookt condensierend warmwater voorraadstoestel fab. A.O. Smith model IR20-160 met vermogen van 18 kw. (cv-3)

**BRANDVEILIGHEID :**  
= Brandslanghaepel 25 mtr. 3 / 4 "  
= Sproeischuimblusser inh. 9 kg.

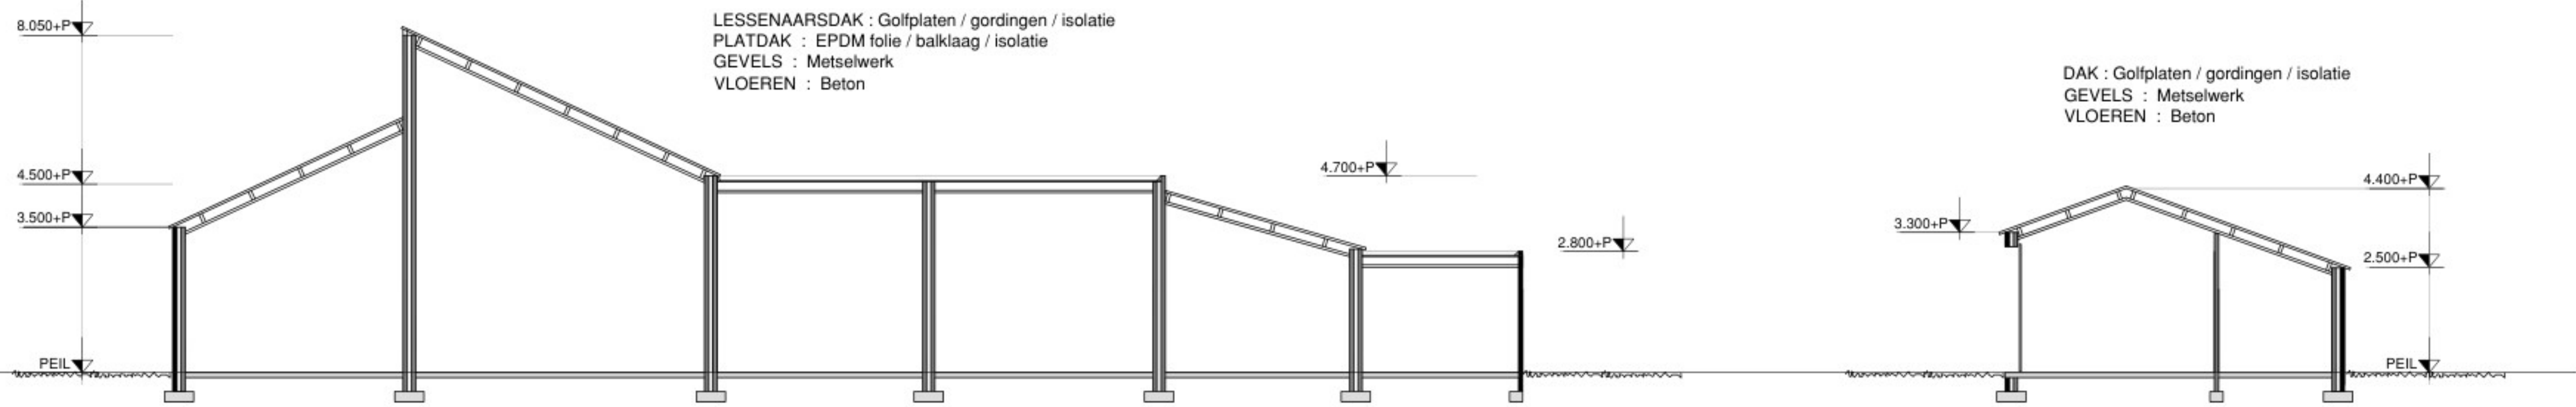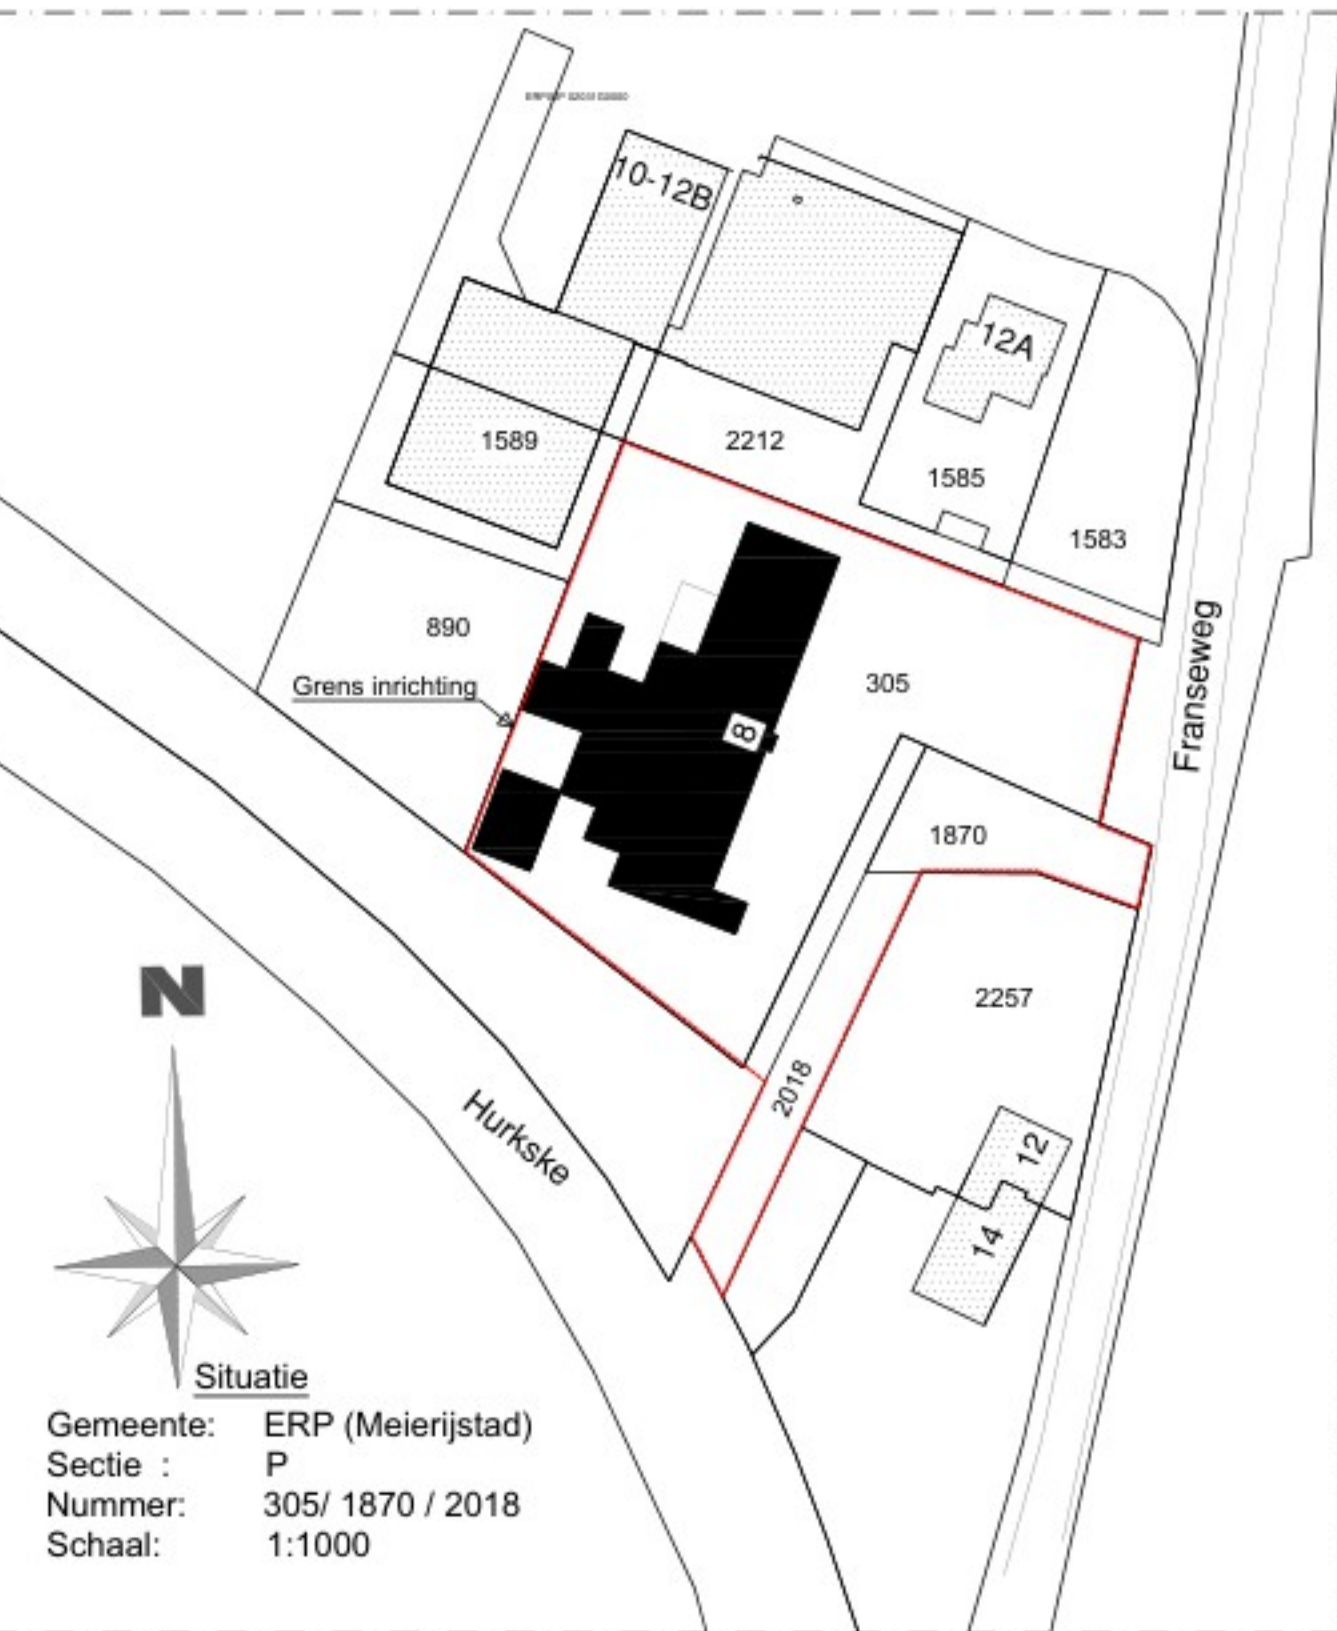

DOORSNEDE A - A

DOORSNEDE B - B

FRANSEWEG



GERRIT v.d. RUIT  
ARCHITECTUUR & INTERIEUR  
N.V. V.O. G.B.T.

project : Aanvraag Melding Activiteitenbesluit Milieu, voor bestaande slachterij, aan de Fransweg 8 te Erp.

opdrachtgever: Slachterij Erp B.V.  
Fransweg 8 5469 DZ Erp.

ontwerp : PLATTEGRONDTKENING

get.	d.d.: 07-03-2023	gen. 2:	gen. 4:	tekst nr.:
schied. 1: 100	gen. 1:	gen. 3: 1	gen. 5:	

BLAD: 1