
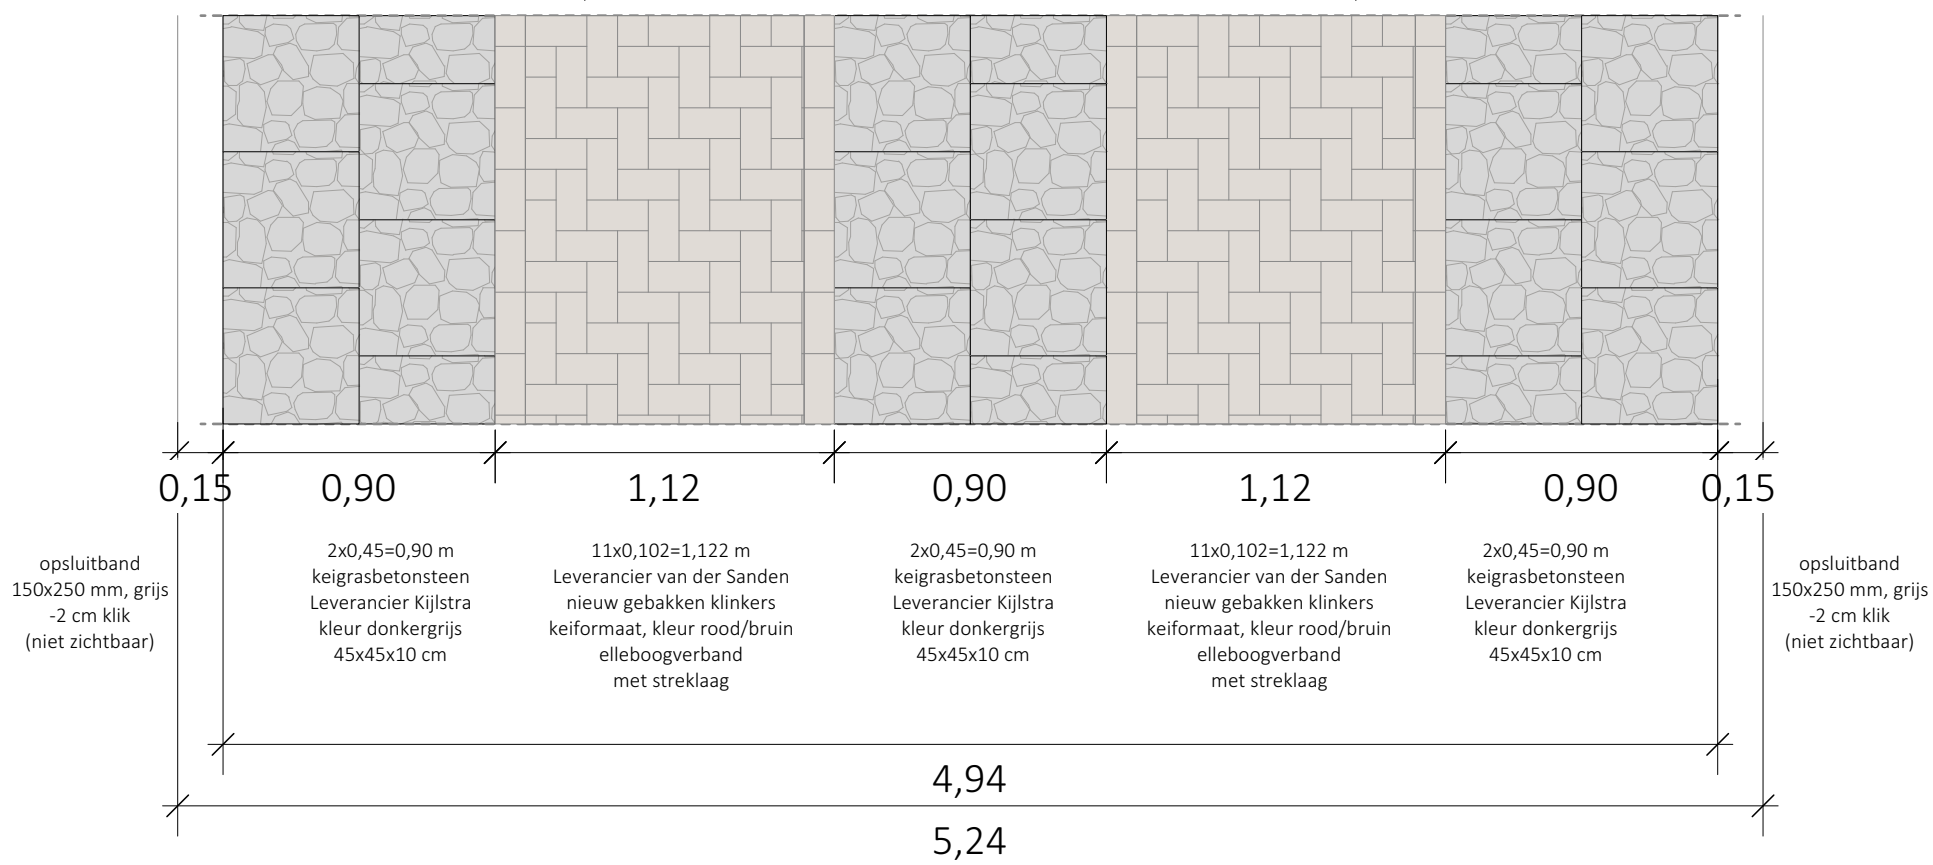


INRIT WELDAMMERLAAN 16 - 7 ERVEN 1:25

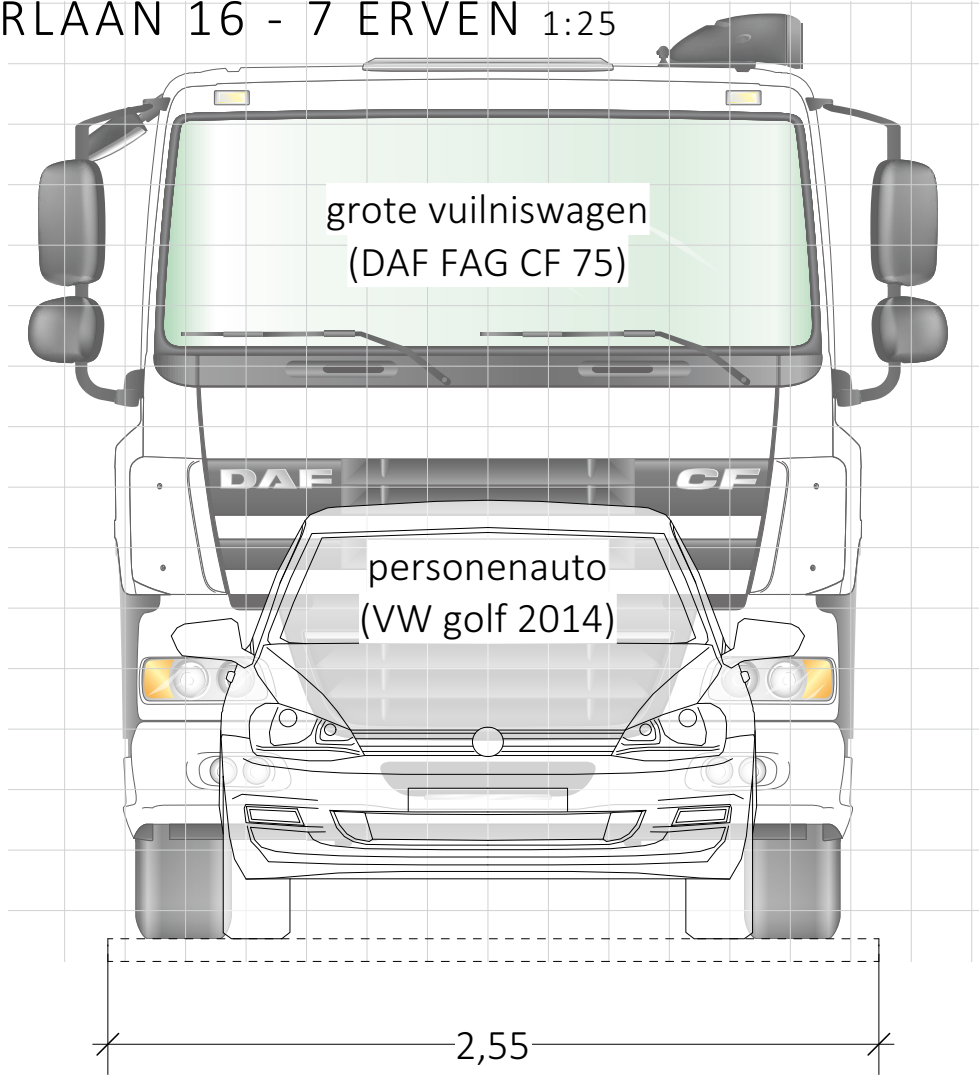

Behoort bij besluit van
Omgevingsdienst
De Vallei

Kenmerk: 2025W1342
Datum: 11-11-2025

00,250,50,751

Gemeente Nijkerk + GLK Hoevelakense Bos	A3	Projectnr. 2022-0300
Definitief Ontwerp Inrit Weldammerlaan 16	1:25	
Datum tekening 24-4-2025	5.1.2e 5.1.2e	DO 03

DEBIE & VERKUIJL

tuin | park | landschap

Dorpsstraat 5, 3927 BA Renswoude
T +31 (0)318 570 690
E info@debieenverkuijl.nl | www.debieenverkuijl.nl

Legenda toegepaste uitzonderingsgrondslagen

In dit document zijn gegevens definitief geanonimiseerd op grond van:

Wet	Artikel	Omschrijving	Pagina's
Wet open overheid	Art. 5.1 lid 2 sub e	De eerbiediging van de persoonlijke levenssfeer	1