




VOORAANZICHT BRUG A: loopbrug  
schaal 1:50

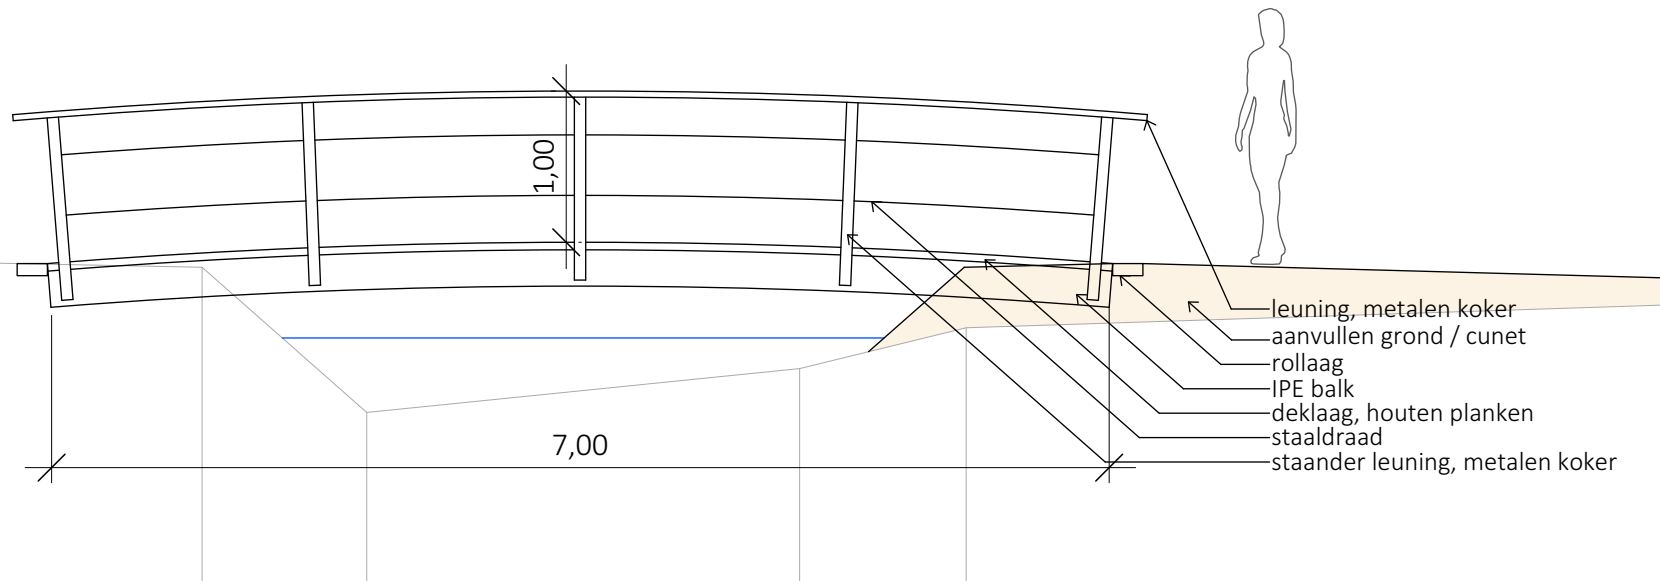


VOORAANZICHT BRUG B: loopbrug  
schaal 1:50

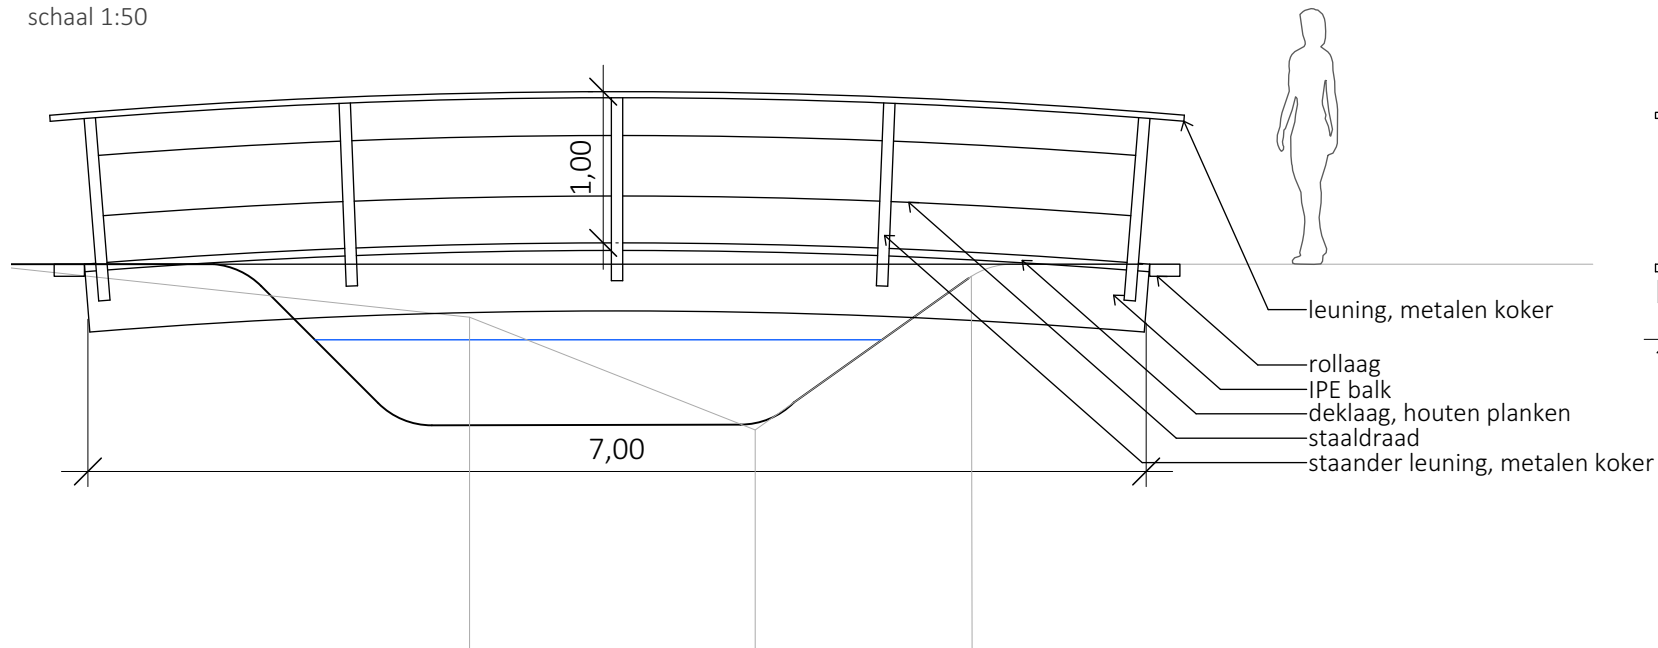

VOORAANZICHT BRUG C: onderhouds- en loopbrug (poepzuigmachine 6/7 ton belasting)  
schaal 1:50

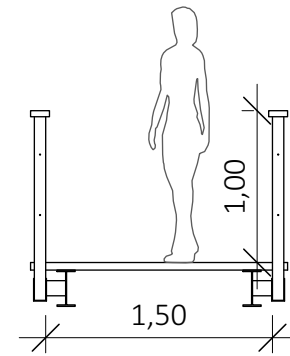

DWARSPROFIEL BRUG A en B: loopbrug  
schaal 1:50

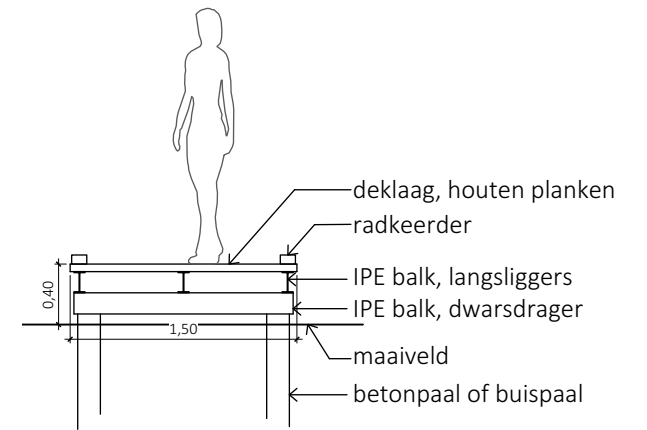


DWARSPROFIEL vlonder  
schaal 1:50

DETAILS vlonder  
hoekoplossing dekplanken ntb!




BRUGGEN EN VLONDER UITBREIDING HOEVELAKENSE BOS  
Materialisering gelijk aan bestaande bruggen (leverancier Mulders Lasbedrijf, Bergharen)  
Toog ca. 4% i.v.m. rolstoeltoegankelijkheid  
Randliggers: IPE-balken ca. IPE 240 voor loopbruggen en IPE 140 voor vlonder, gegalvaniseerd  
Dek: hout met anti-slip profiel, plant ca. 15x5 cm, afstand tussen de dekplanken 2 cm  
Staanders leuning: metalen vierkanten koker ca. 7,5x7,5 cm, kleur zwart  
Leuning: metalen rechthoekige koker ca. 12,5x4 cm, kleur zwart met staaldraad  
Aansluiting op voetpad met gemetselde rollaag (gebakken klinker kleur rood/bruin)

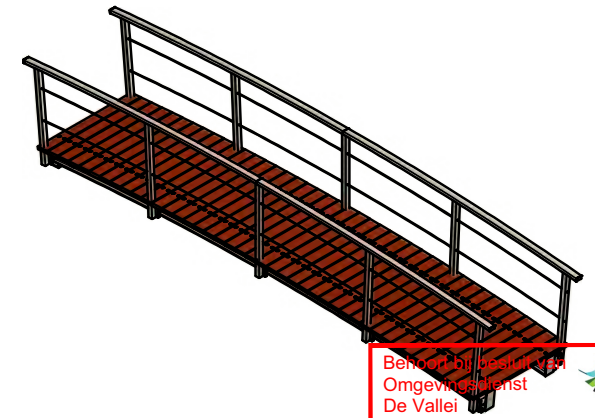


uit werktekening Mulders Lasbedrijf (11-06-2015)

Bereid door:  
Omgevingsdienst  
De Vallei  
Kenmerk: 2025W1342  
Datum: 11-06-2025

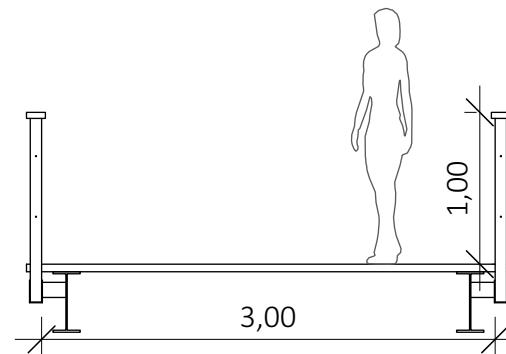

DWARSPROFIEL BRUG C: onderhouds- en loopbrug  
schaal 1:50

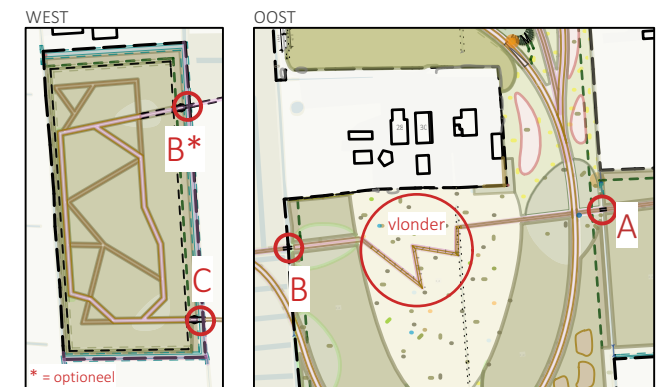

AAN DEZE TEKENINGEN KUNNEN GEEN RECHTEN WORDEN ONTLEEND  
VANWEGE DE MOGELIJKE UITKOMSTEN VAN OVERLEG/EISEN VAN  
DIVERSE INSTANTIES

Gemeente Nijkerk + GLK Hoevelakense Bos	A3	Projectnr. 2022-0300
Definitief Ontwerp Profielen bruggen	1:50	
Datum tekening 6-5-2025	5.1.2e	DO-03



# Legenda toegepaste uitzonderingsgrondslagen

In dit document zijn gegevens definitief geanonimiseerd op grond van:

Wet	Artikel	Omschrijving	Pagina's
Wet open overheid	Art. 5.1 lid 2 sub e	De eerbiediging van de persoonlijke levenssfeer	1