


PRINCIPE PROFIEL WANDEL-/ONDERHOUDSPAD OP DIJK 'leemhoudend zand'  
schaal 1:20



PRINCIPE PROFIEL WANDELPAD 'boszand'  
schaal 1:20

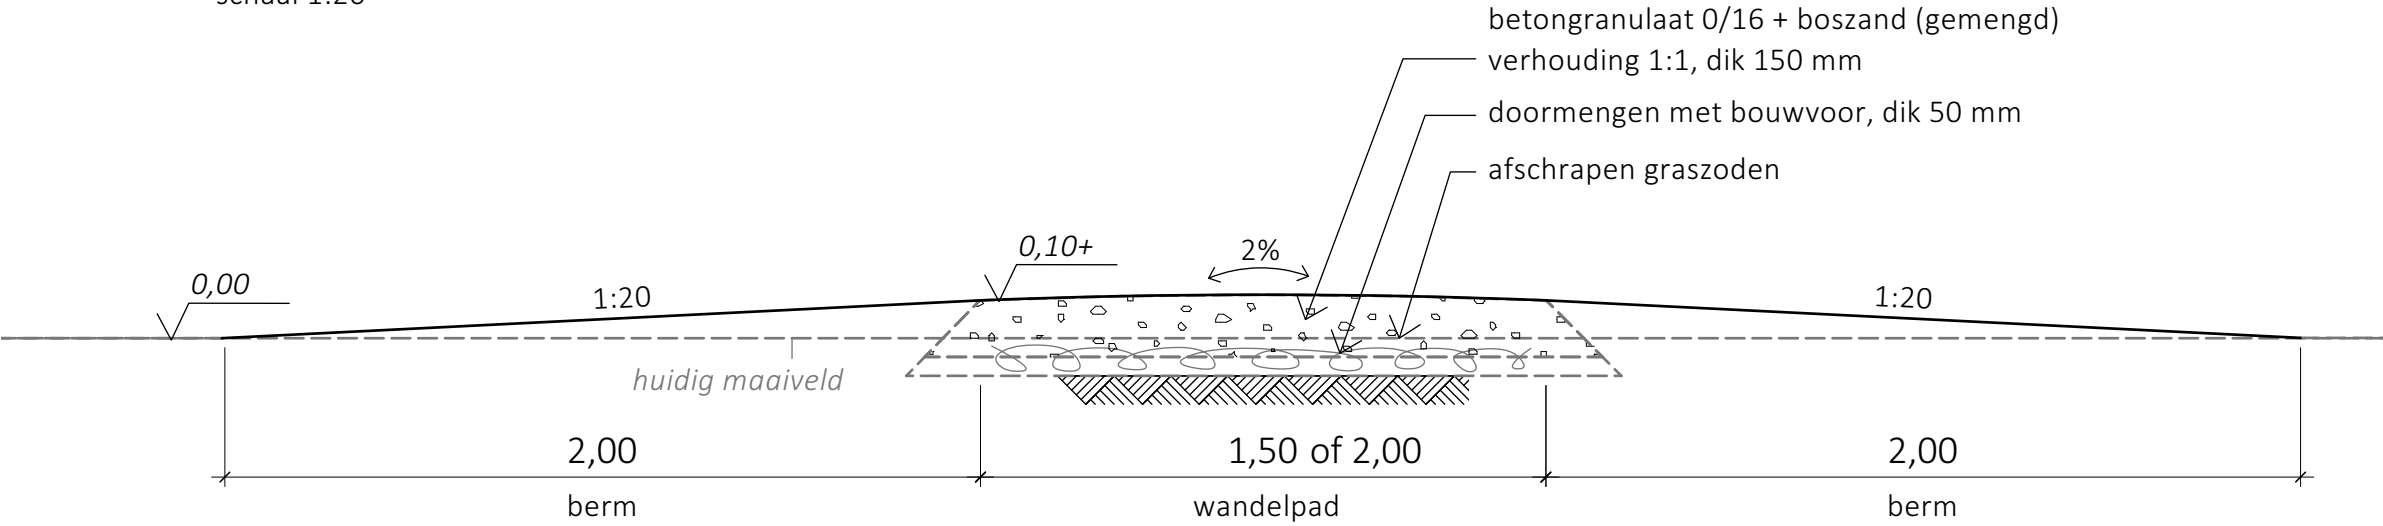

Behoort bij besluit van  
Omgevingsdienst  
De Vallei  
Kenmerk: 2025W1342  
Datum: 11-11-2025

AAN DEZE TEKENINGEN KUNNEN GEEN RECHTEN WORDEN ONTLEEND  
VANWEGE DE MOGELIJKE UITKOMSTEN VAN OVERLEG/EISEN VAN  
DIVERSE INSTANTIES

|  |        |                         |
|--|--------|-------------------------|
| Gemeente Nijkerk + GLK<br>Hoevelakense Bos   | A3     | Projectnr.<br>2022-0300 |
| Definitief Ontwerp<br>Profielen paden deel 1 | 1:20   |                         |
| Datum tekening<br>3-3-2025                   | 5.1.2e | DO-02 concept           |

# Legenda toegepaste uitzonderingsgrondslagen

In dit document zijn gegevens definitief geanonimiseerd op grond van:

| Wet               | Artikel              | Omschrijving                                    | Pagina's |
|-------------------|----------------------|---|----------|
| Wet open overheid | Art. 5.1 lid 2 sub e | De eerbiediging van de persoonlijke levenssfeer | 1        |