




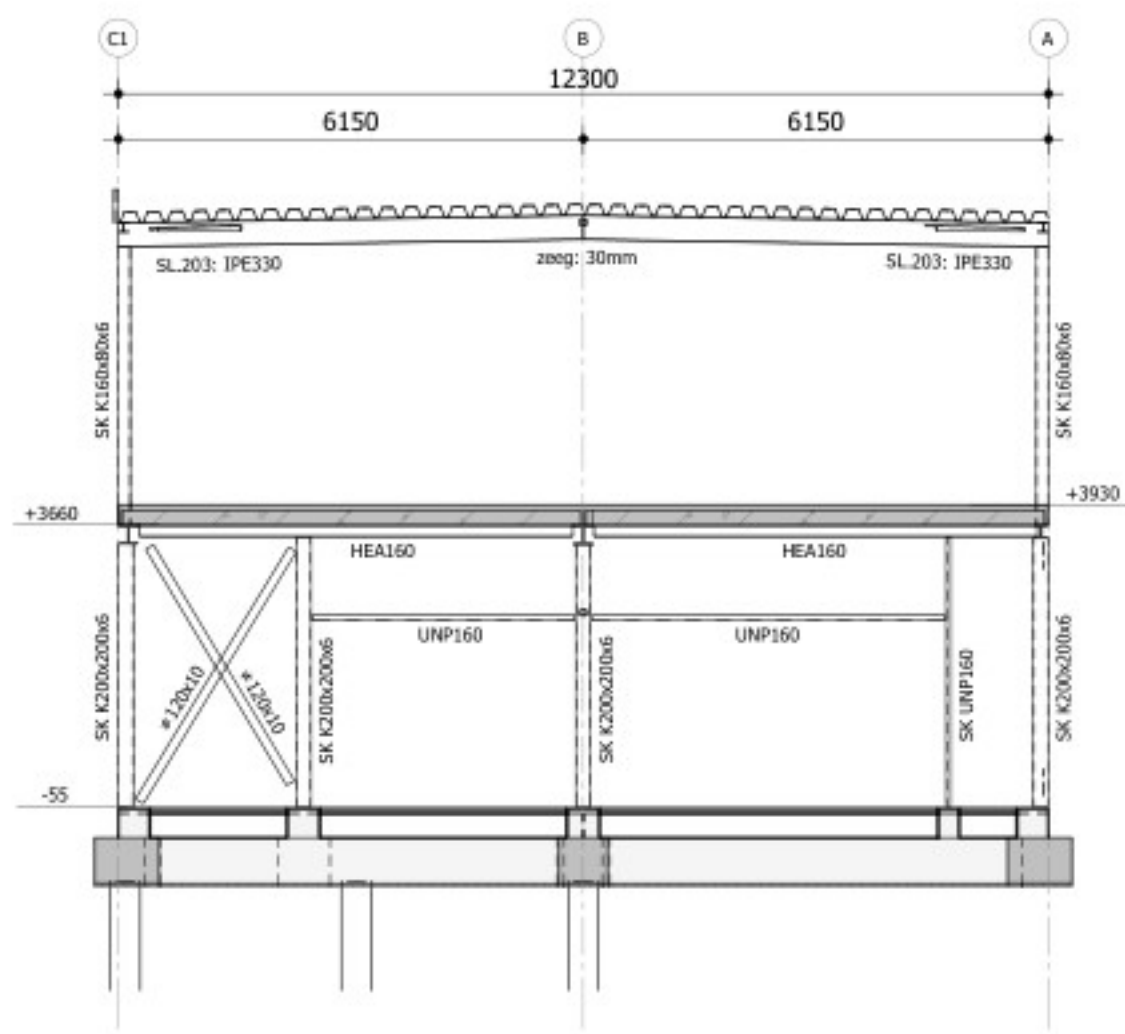


aanzicht AS 2
1 : 100

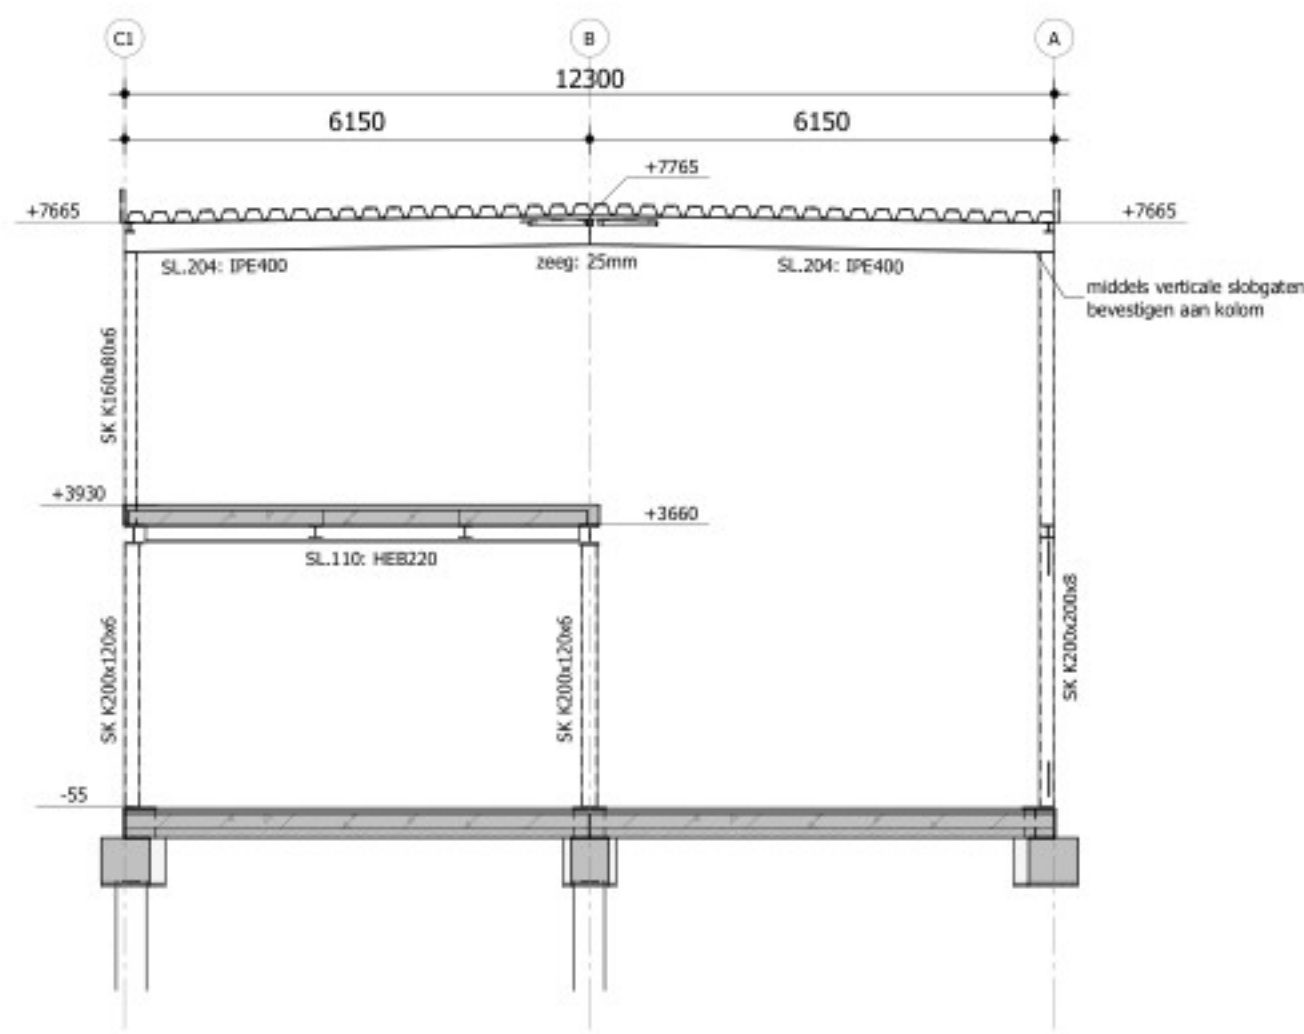


doorsnede AS 3
1 : 100

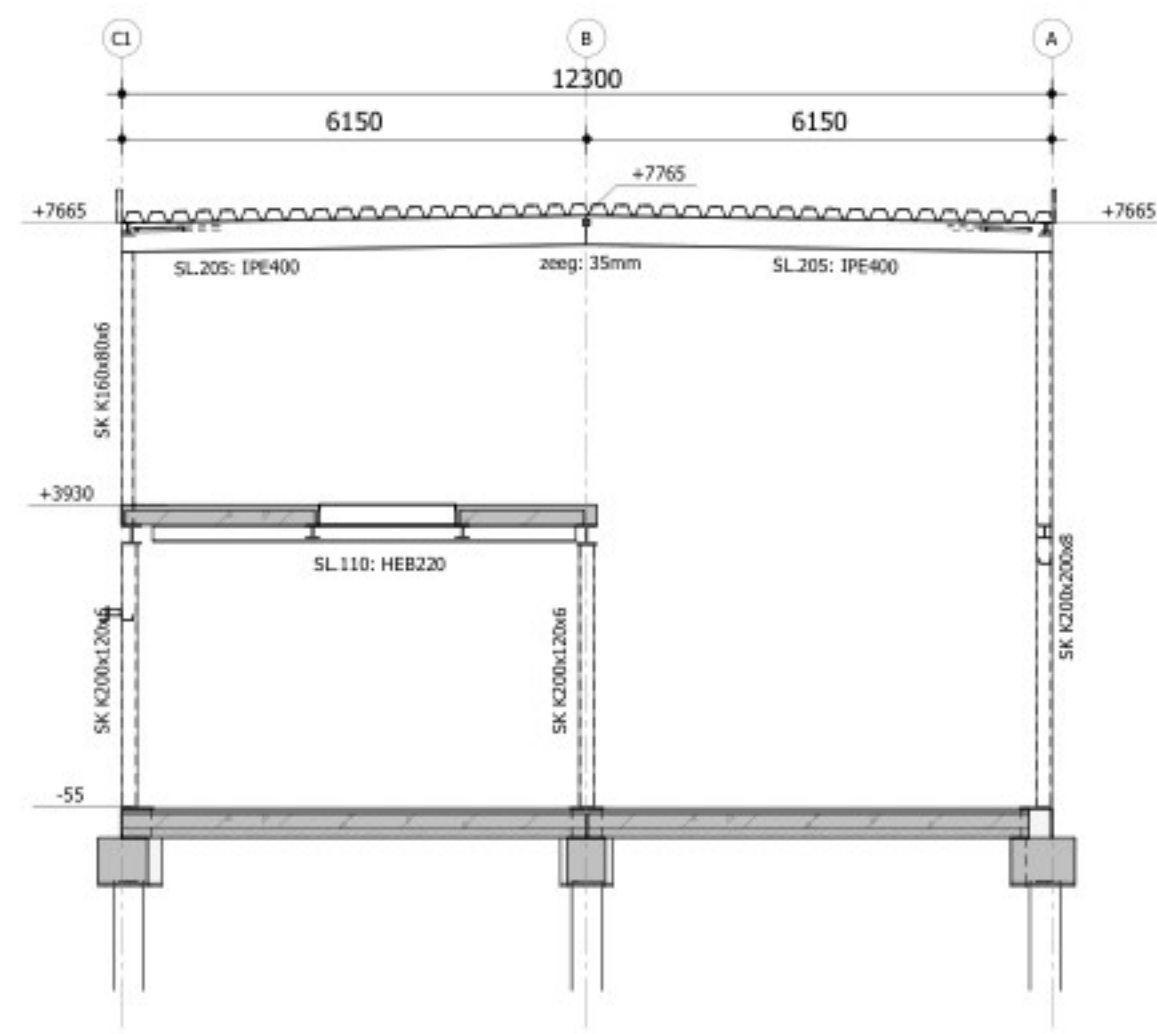


doorsnede AS 4
1 : 100

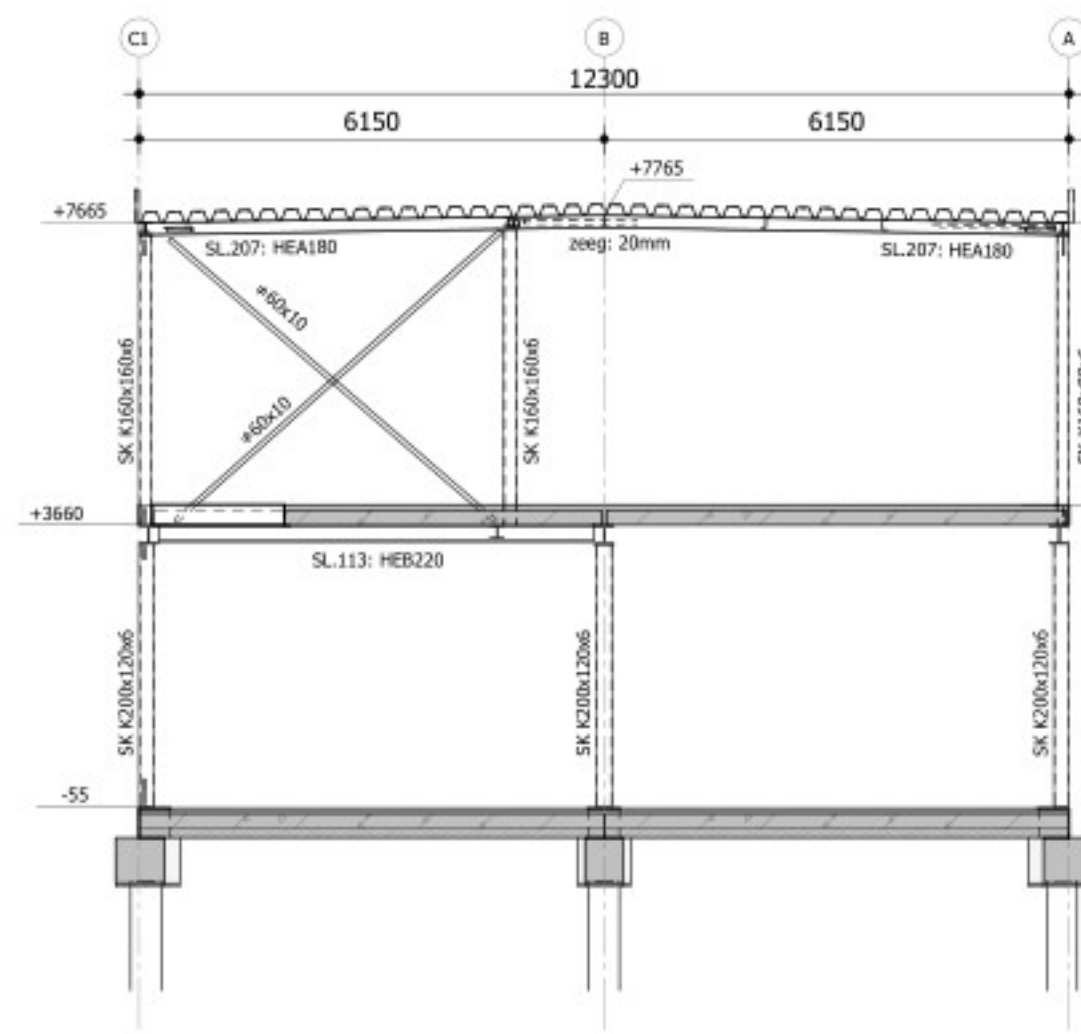


doorsnede AS 6
1 : 100

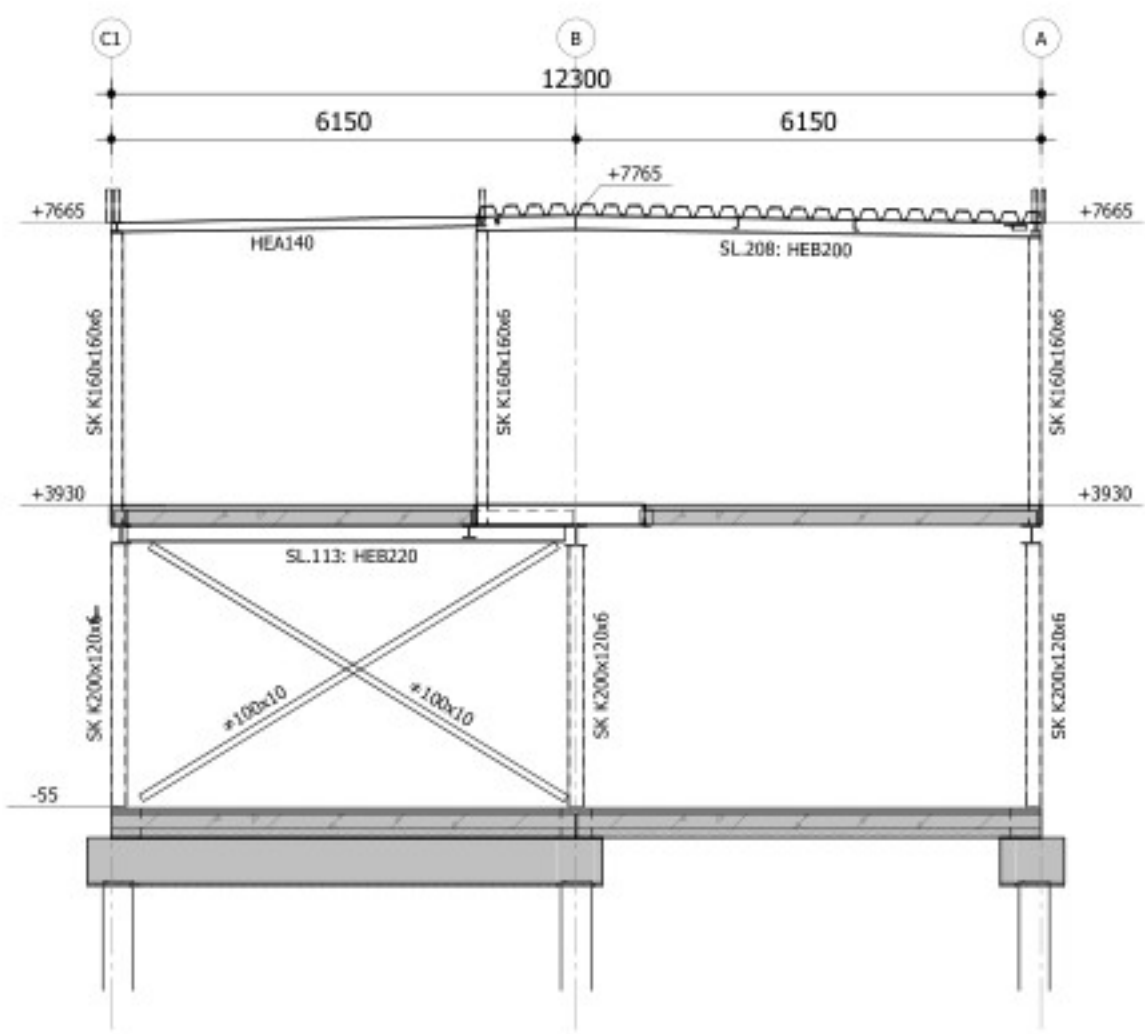


doorsnede AS 7
1 : 100

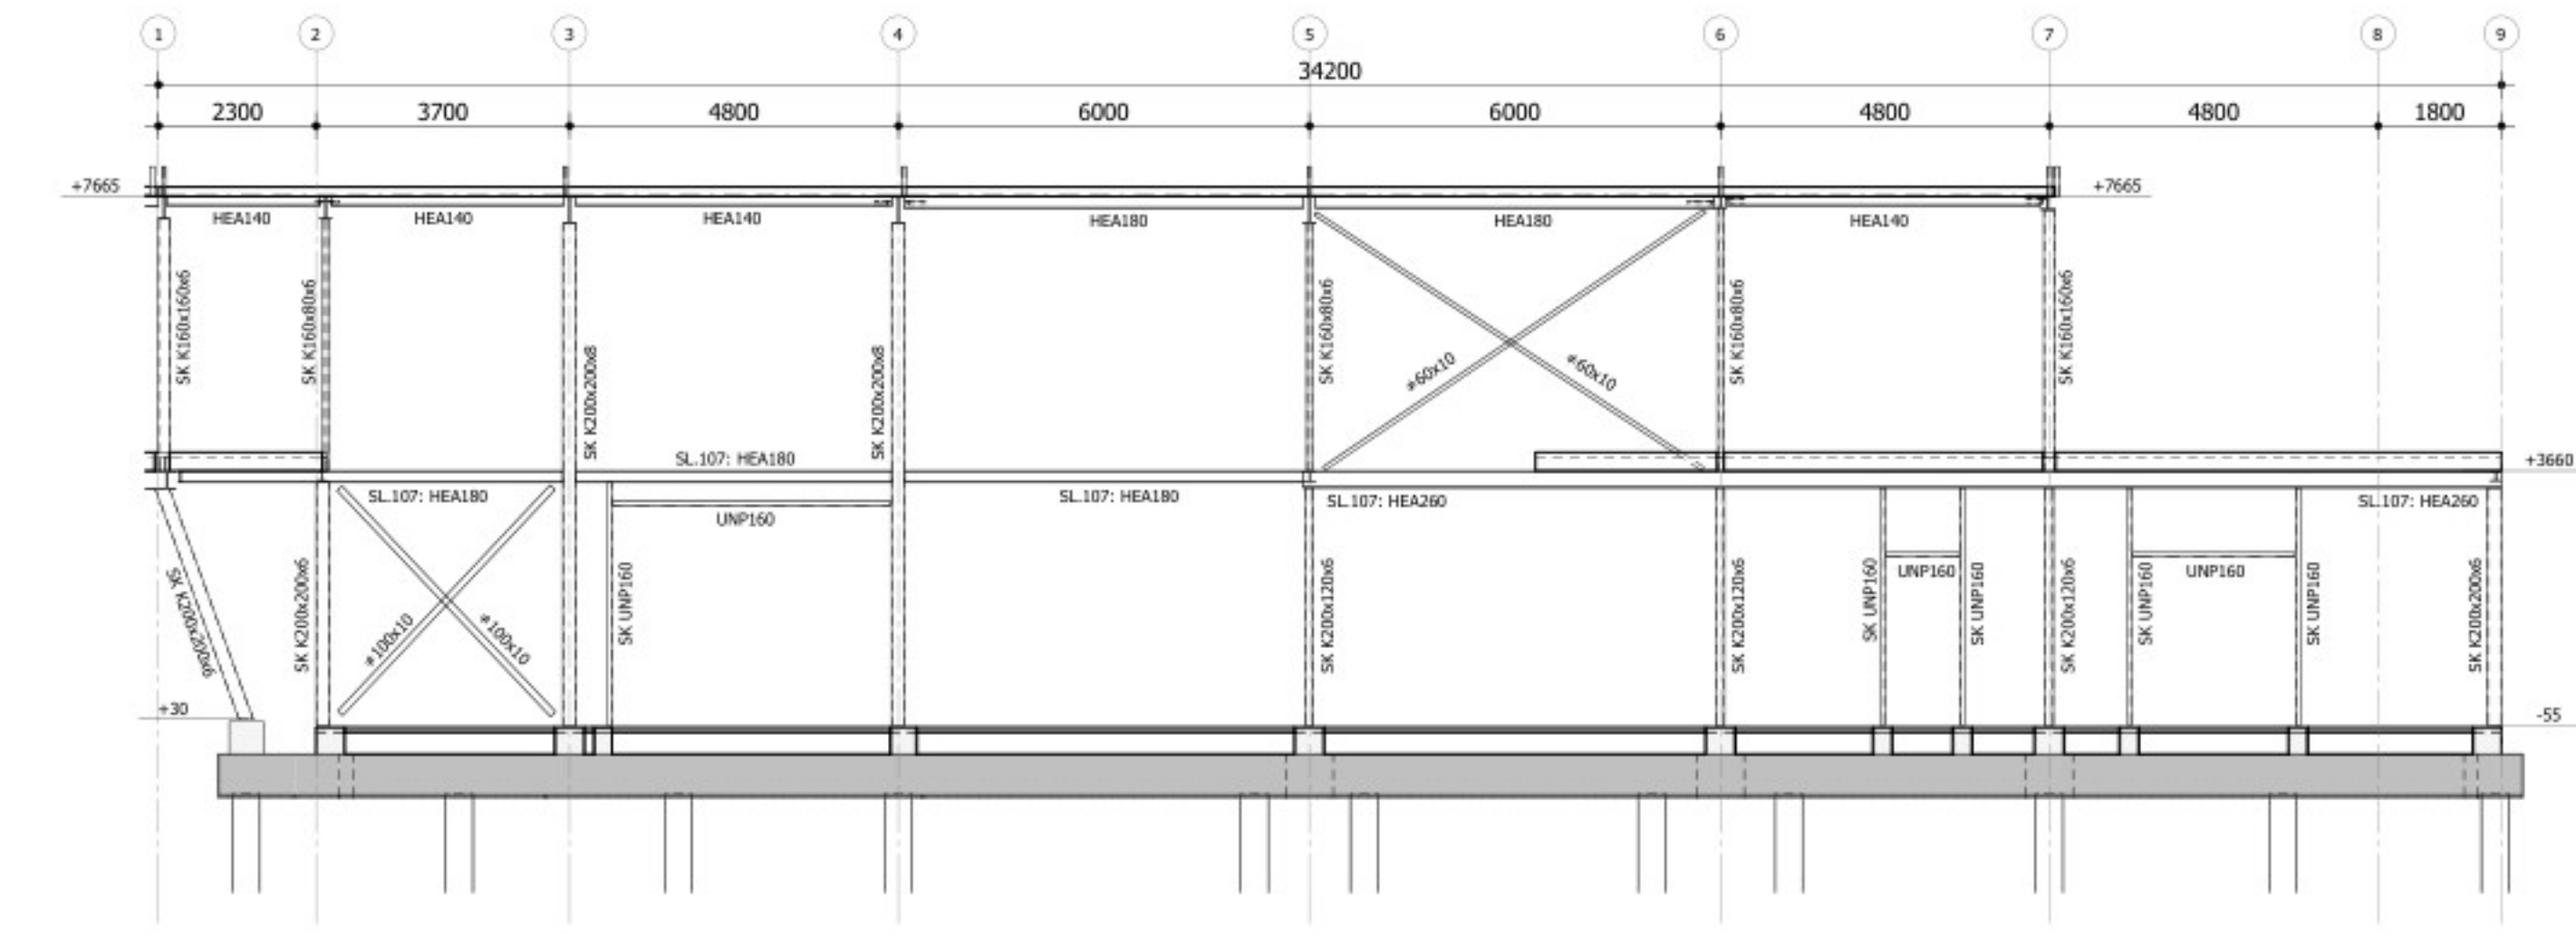


aanzicht AS A
1 : 100

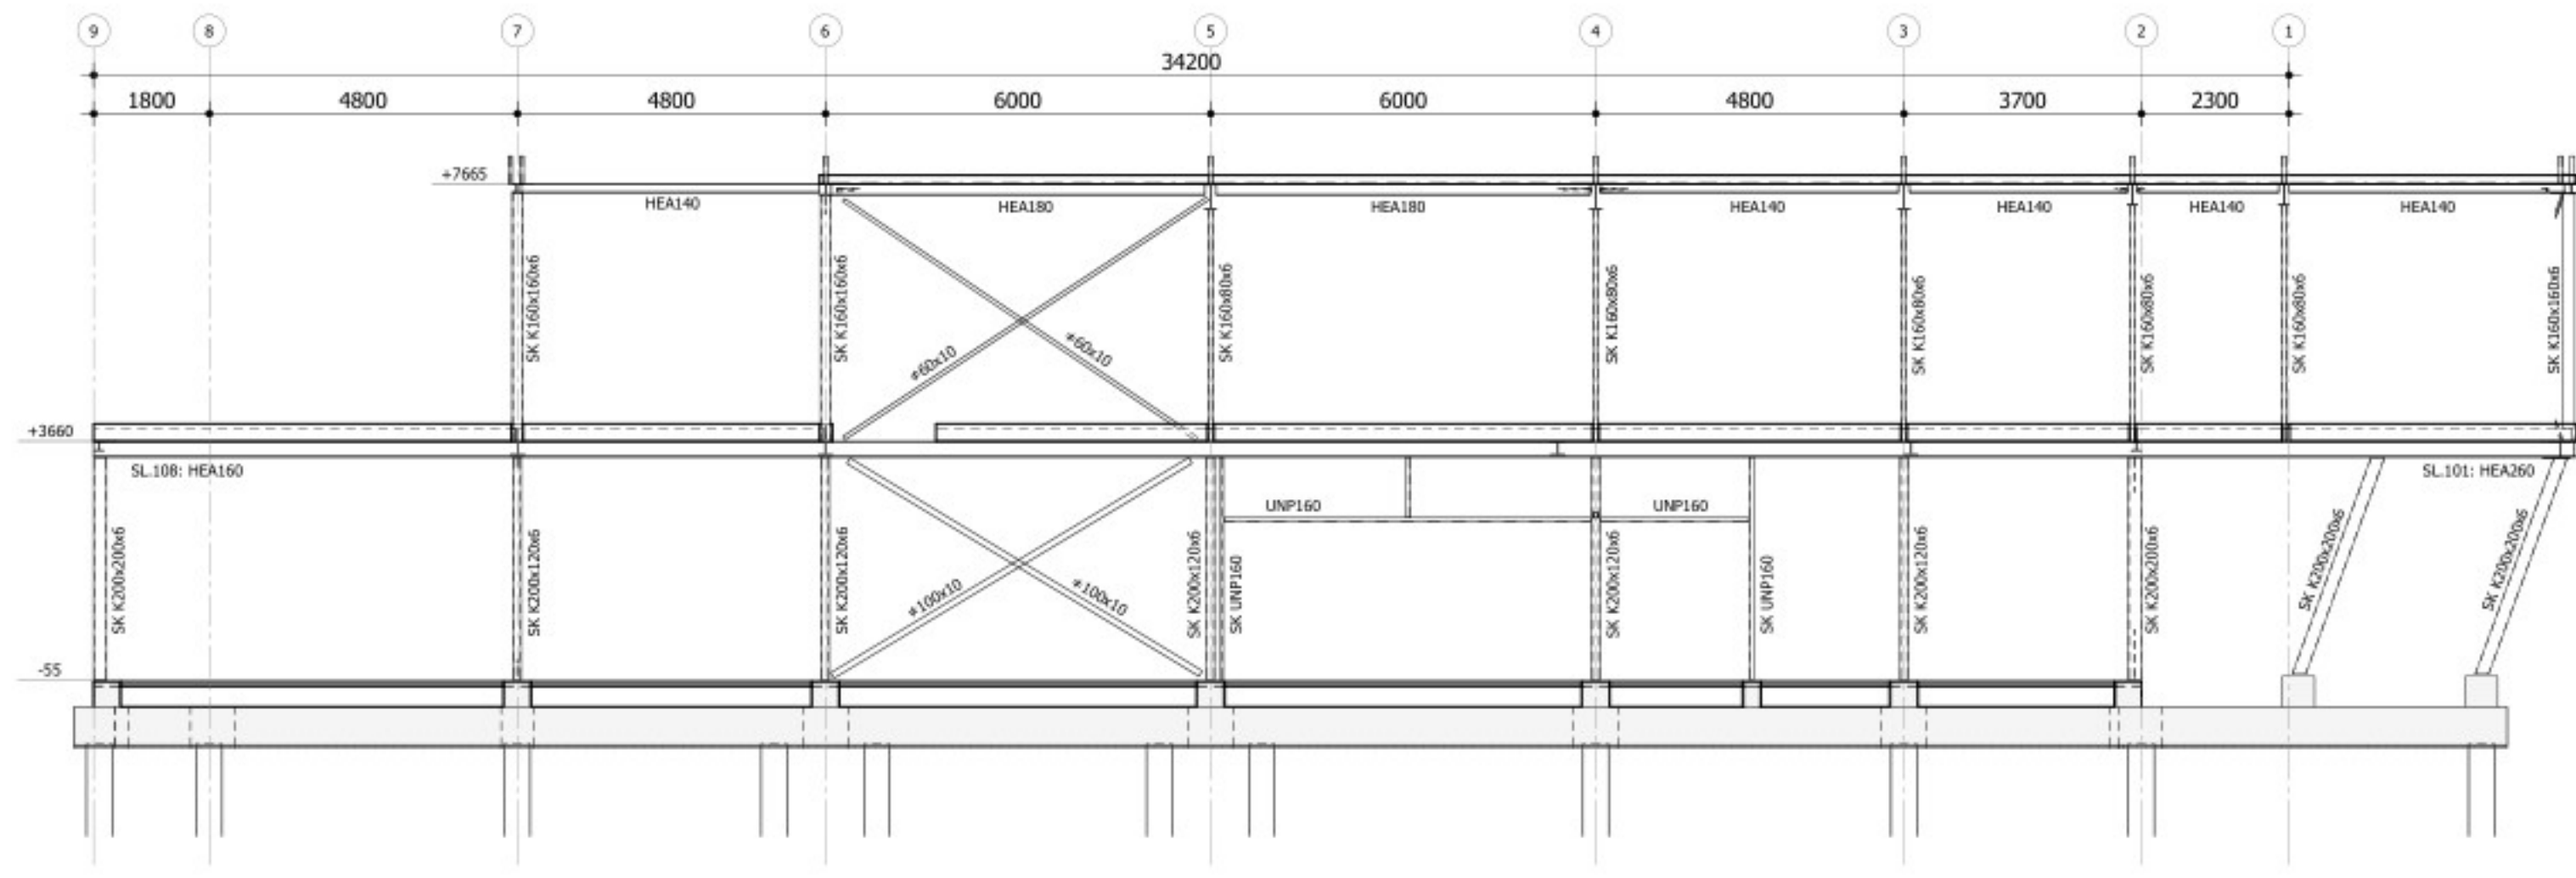


aanzicht AS C1
1 : 100

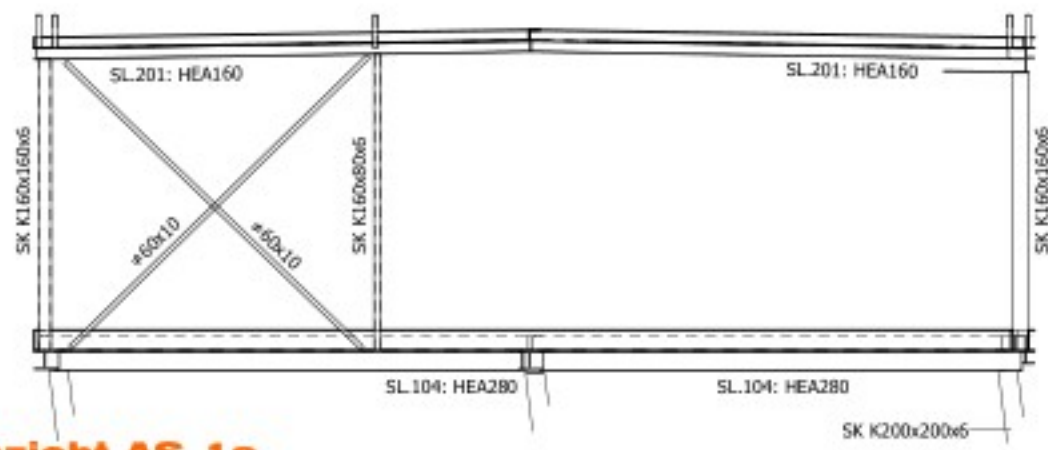

aanzicht AS 1s
1 : 100

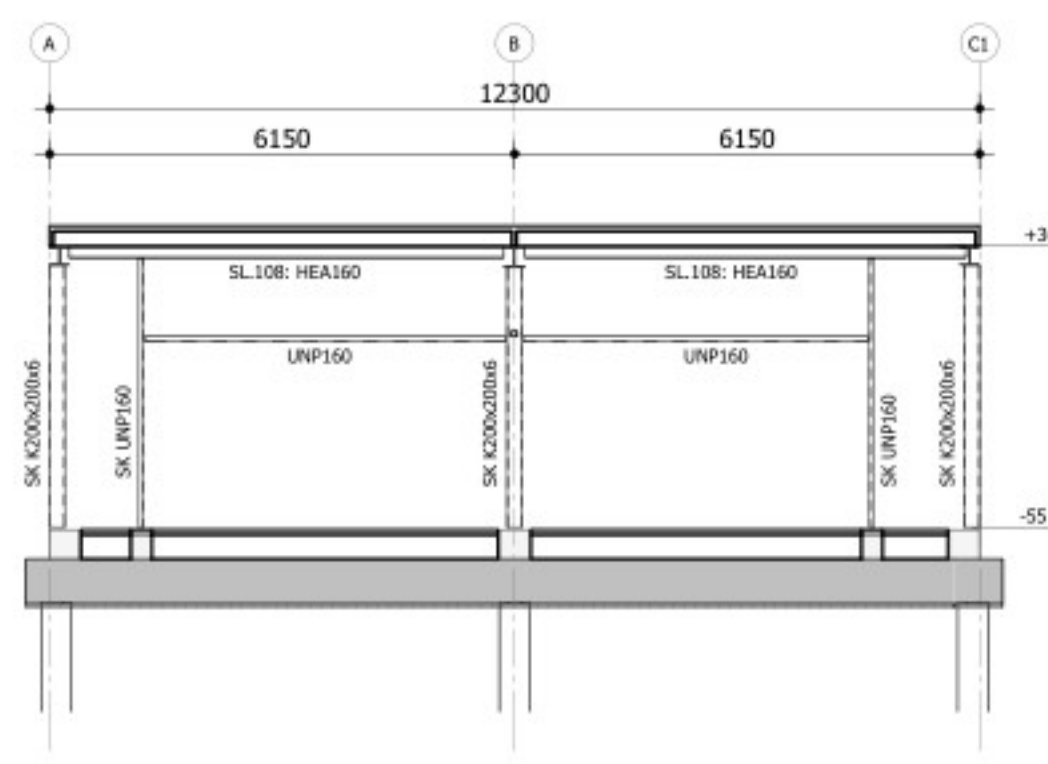

aanzicht AS 8
1 : 100

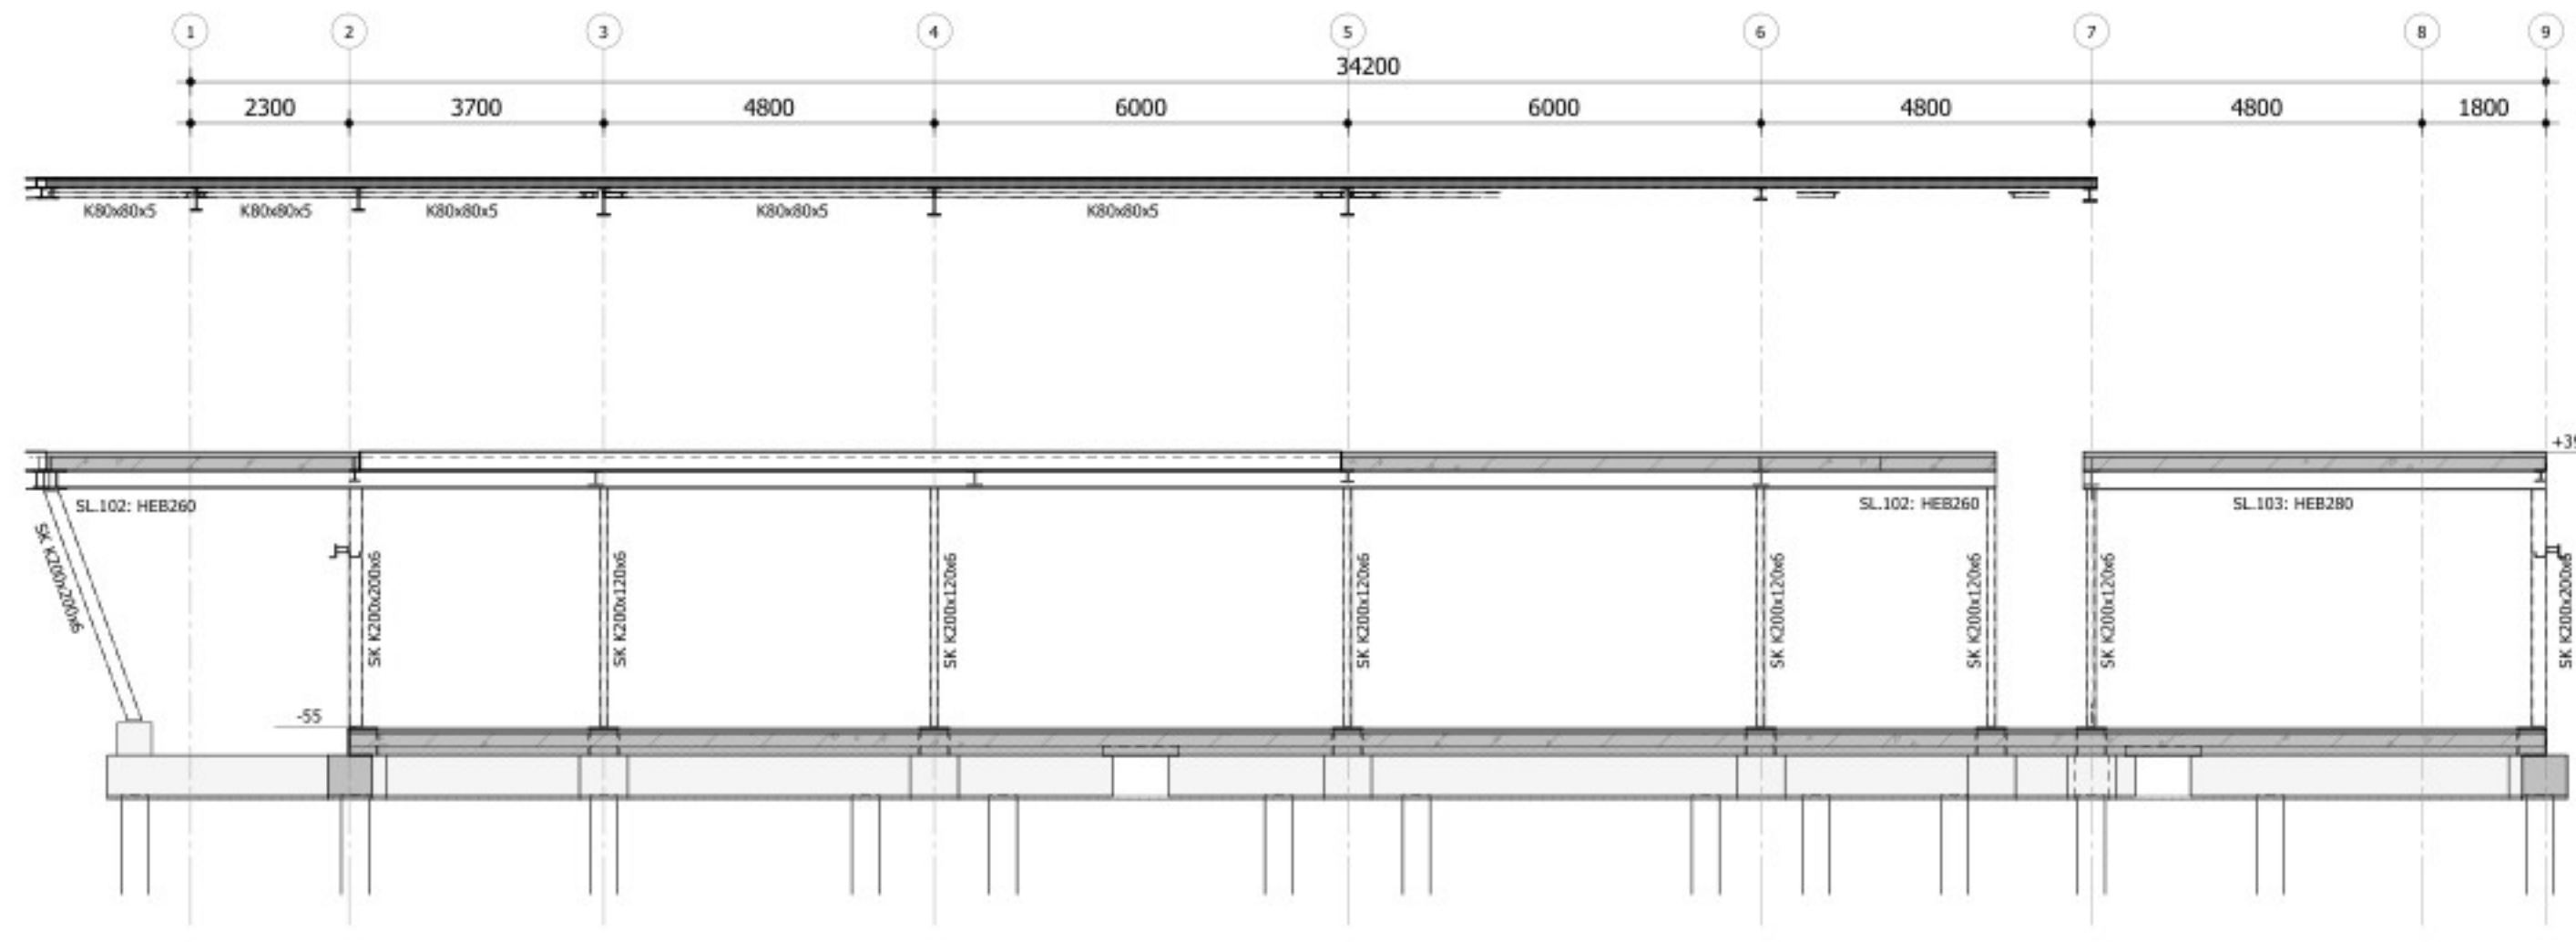

doorsnede AS B
1 : 100

Revisie omschrijving

revisie	datum	omschrijving	getekend
a	11-04-2023	Definitief	
b	17-12-2024	Wijzigingen na aangepast ontwerp	
c	30-01-2025	Definitief	

conStabel
Adviseurs in Bouwtechniek

Project:	Nieuwbouw restaurant de Beren Terborchlaan te Alkmaar	Fase:	TO
Onderdeel:	Overzicht constructie geveelaanzichten en doorsneden	Status:	Definitief
Opdrachtgever:	XS Architecten	Datum:	24-03-2023
Architect:		Adviseur:	ing. [redacted]
Schaal:	1 : 100	Tekenaar:	[redacted]
Velp Reijersstraat 30K Enschede Colosseum 65, kantoorruimte 0.63		Velp Reijersstraat 30K Enschede Colosseum 65, kantoorruimte 0.63	
conStabel B.V. Adviseurs in Bouwtechniek Handelsregister 56550448 BTW nr. NL52181437801		Formaat: A1	
www.constabel.nl info@constabel.nl		Projectnummer: 221062	
Blaadnummer: CT300		c	