



id	X	Y
1	146165	386513
2	146169	386511
3	146174	386513
4	146165	386518
5	146169	386516
6	146174	386518
7	146164	386524
8	146169	386521
9	146173	386524
10	146169	386526
11	146165	386529
12	146169	386532
13	146165	386534
14	146174	386534
15	146169	386537
16	146165	386539
17	146174	386540
18	146169	386542
19	146165	386545
20	146174	386545
21	146169	386547
22	146165	386550
23	146169	386553
24	146173	386555
25	146165	386555
26	146160	386558
27	146169	386558
28	146165	386561
29	146173	386561
30	146160	386563
31	146169	386563
32	146173	386566
33	146165	386566
34	146160	386569
35	146169	386569
36	146156	386571
37	146165	386571
38	146174	386571
39	146160	386574
40	146169	386574
41	146156	386576
42	146164	386576
43	146173	386576
44	146160	386579
45	146169	386579
46	146156	386582
47	146165	386582
48	146174	386582
49	146151	386584
50	146160	386584
51	146169	386584
52	146156	386587
53	146165	386587
54	146174	386587
55	146151	386590
56	146160	386590
57	146169	386590
58	146156	386592
59	146164	386592
60	146174	386592

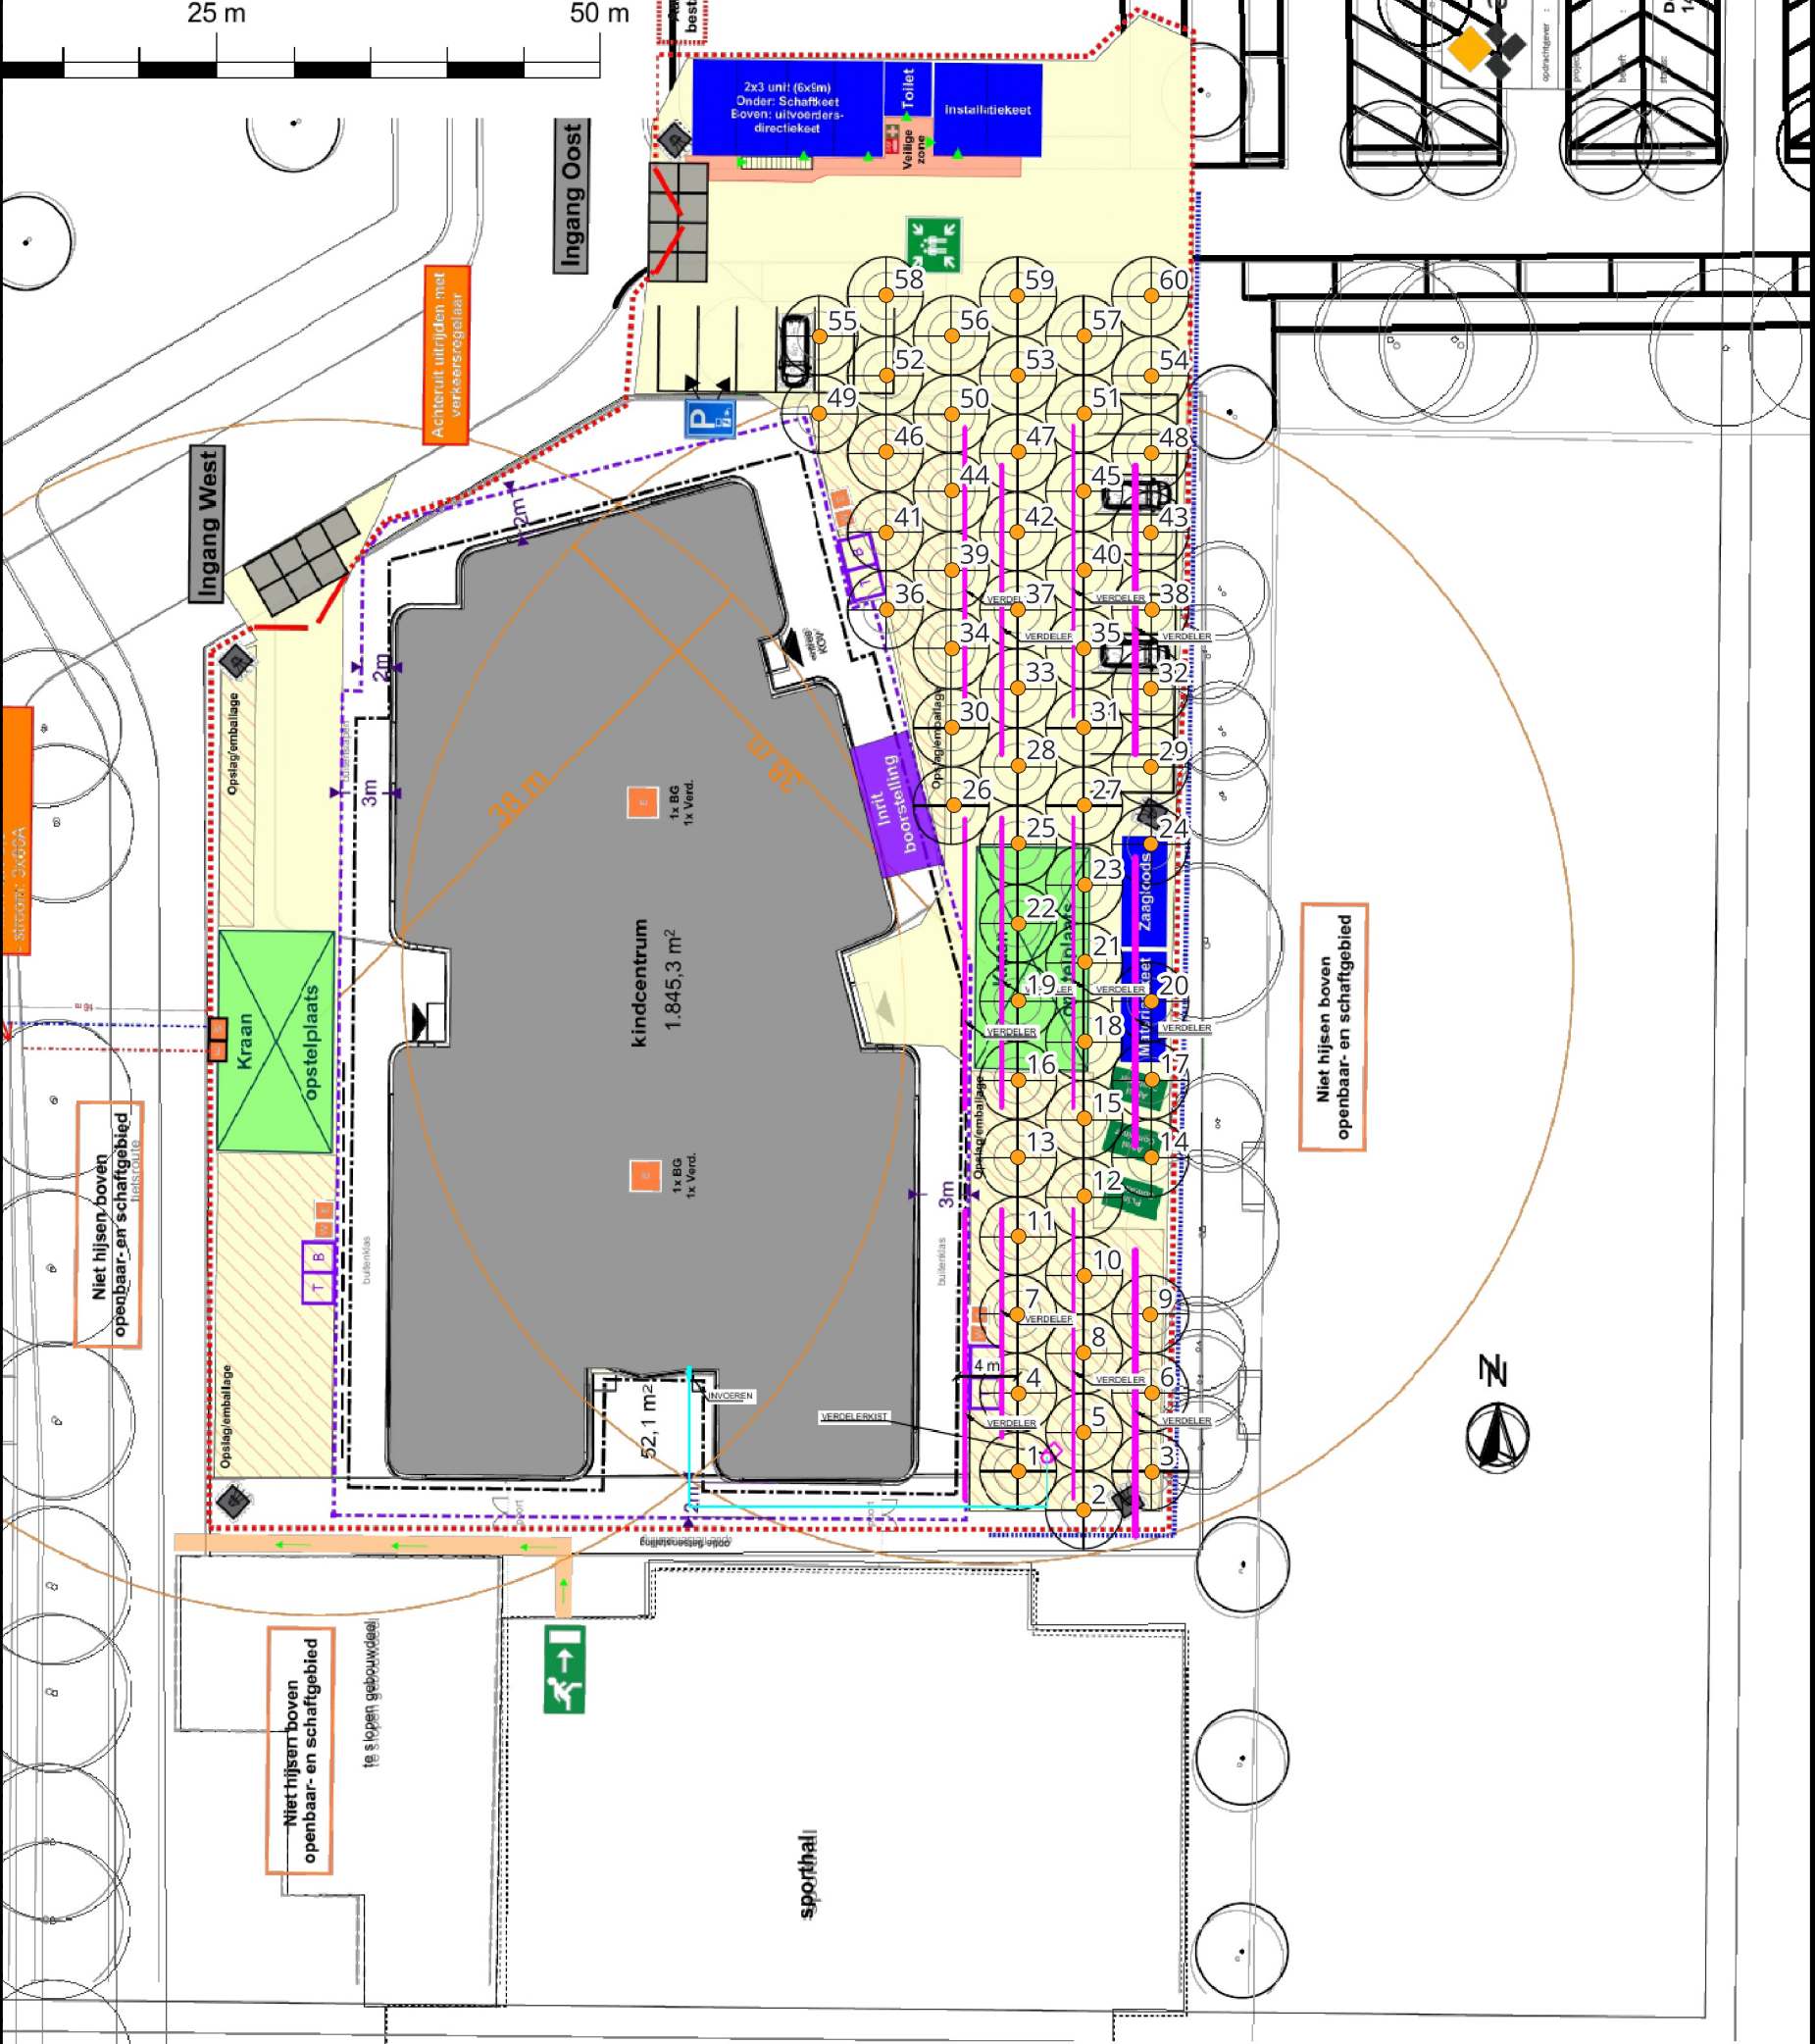

RENVOOI



Speelgat
± 3 x 2 meter

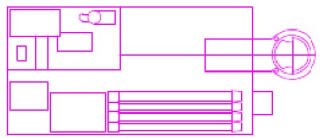

Boorwagen

Voorlopig leidingtracé 0,8m - mv
en 1,2m breed

Voorlopige positie VBWW

VOORLOPIG

C 20-10-2025	Boorlocaties aangepast n.a.v. project bezoek		
B 26-6-2025	Onderlinge afstand vergroot naar 5m		
Gewijzigd	Omschrijving		
Opdrachtgever	Bevers Installatietechniek Waardsestraat 30, Nistelrode		
Project	KC de Vliertuin Middelbeers	Projectnummer: 24-00444 Datum: 24-6-2025 Getekend: WB	
Onderwerp	60x VBWW 5 meter h.o.h.	Gezien: Fase: ONTWERP	
		Schaal: 1:500	
		Tekeningnummer: 24-00444	Formaat: A3

Duratherm
Energie uit eigen bodem



Duratherm Nederland BV
Uiterwaardensstraat 21
8081 HJ Elburg
Tel:31 (0)525 688838
Fax:31 (0)525 688839