


Gemeente Weert

Sint Jozefslaan

Vestiging voorkeursrecht op naam van de gemeente op basis van art. 9.1 lid 1 onder b Omgevingswet

Tekeningnummer: wv251009SintJozefslaanGR

Datum 09-10-2025 Schaal 1:1500 op A3

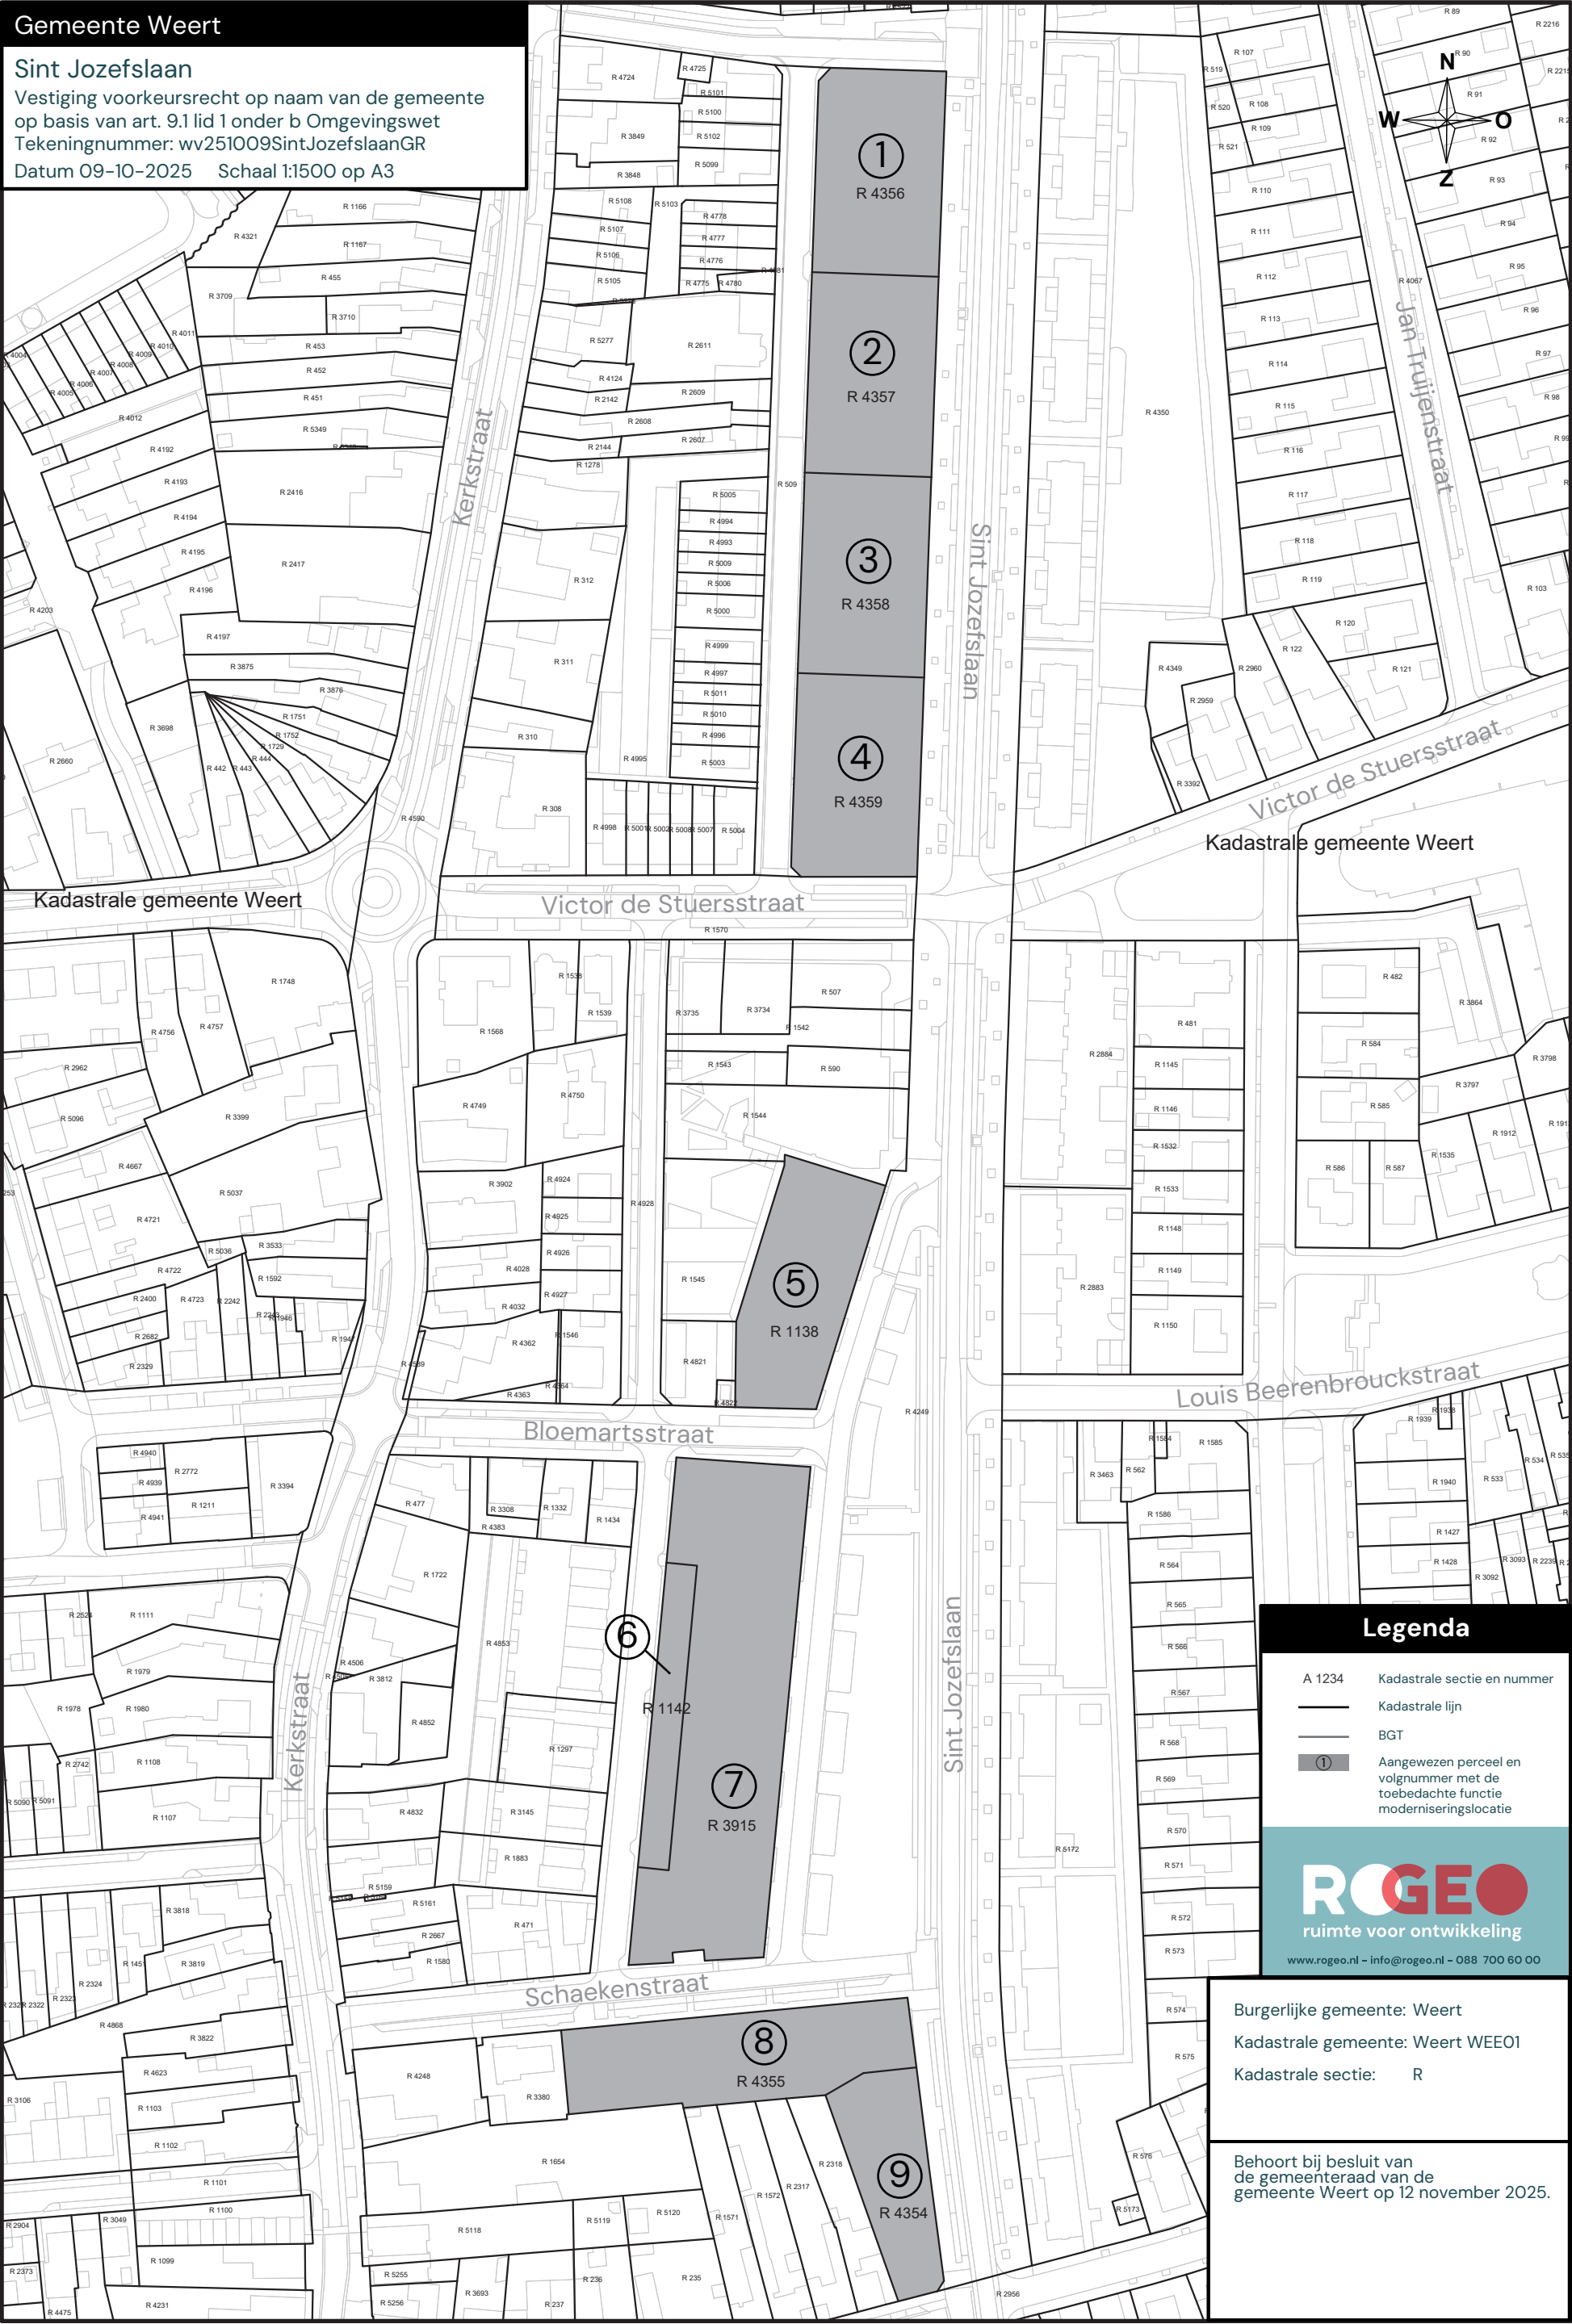

Legenda

A 1234	Kadastrale sectie en nummer
	Kadastrale lijn
	BGT
	Aangewezen perceel en volgnummer met de toebedachte functie moderniseringslocatie

ROGEO
ruimte voor ontwikkeling
www.rogéo.nl – info@rogéo.nl – 088 700 60 00

Burgerlijke gemeente: Weert

Kadastrale gemeente: Weert WEE01

Kadastrale sectie: R

Behoort bij besluit van de gemeenteraad van de gemeente Weert op 12 november 2025.