



Begane grond (1 : 50)

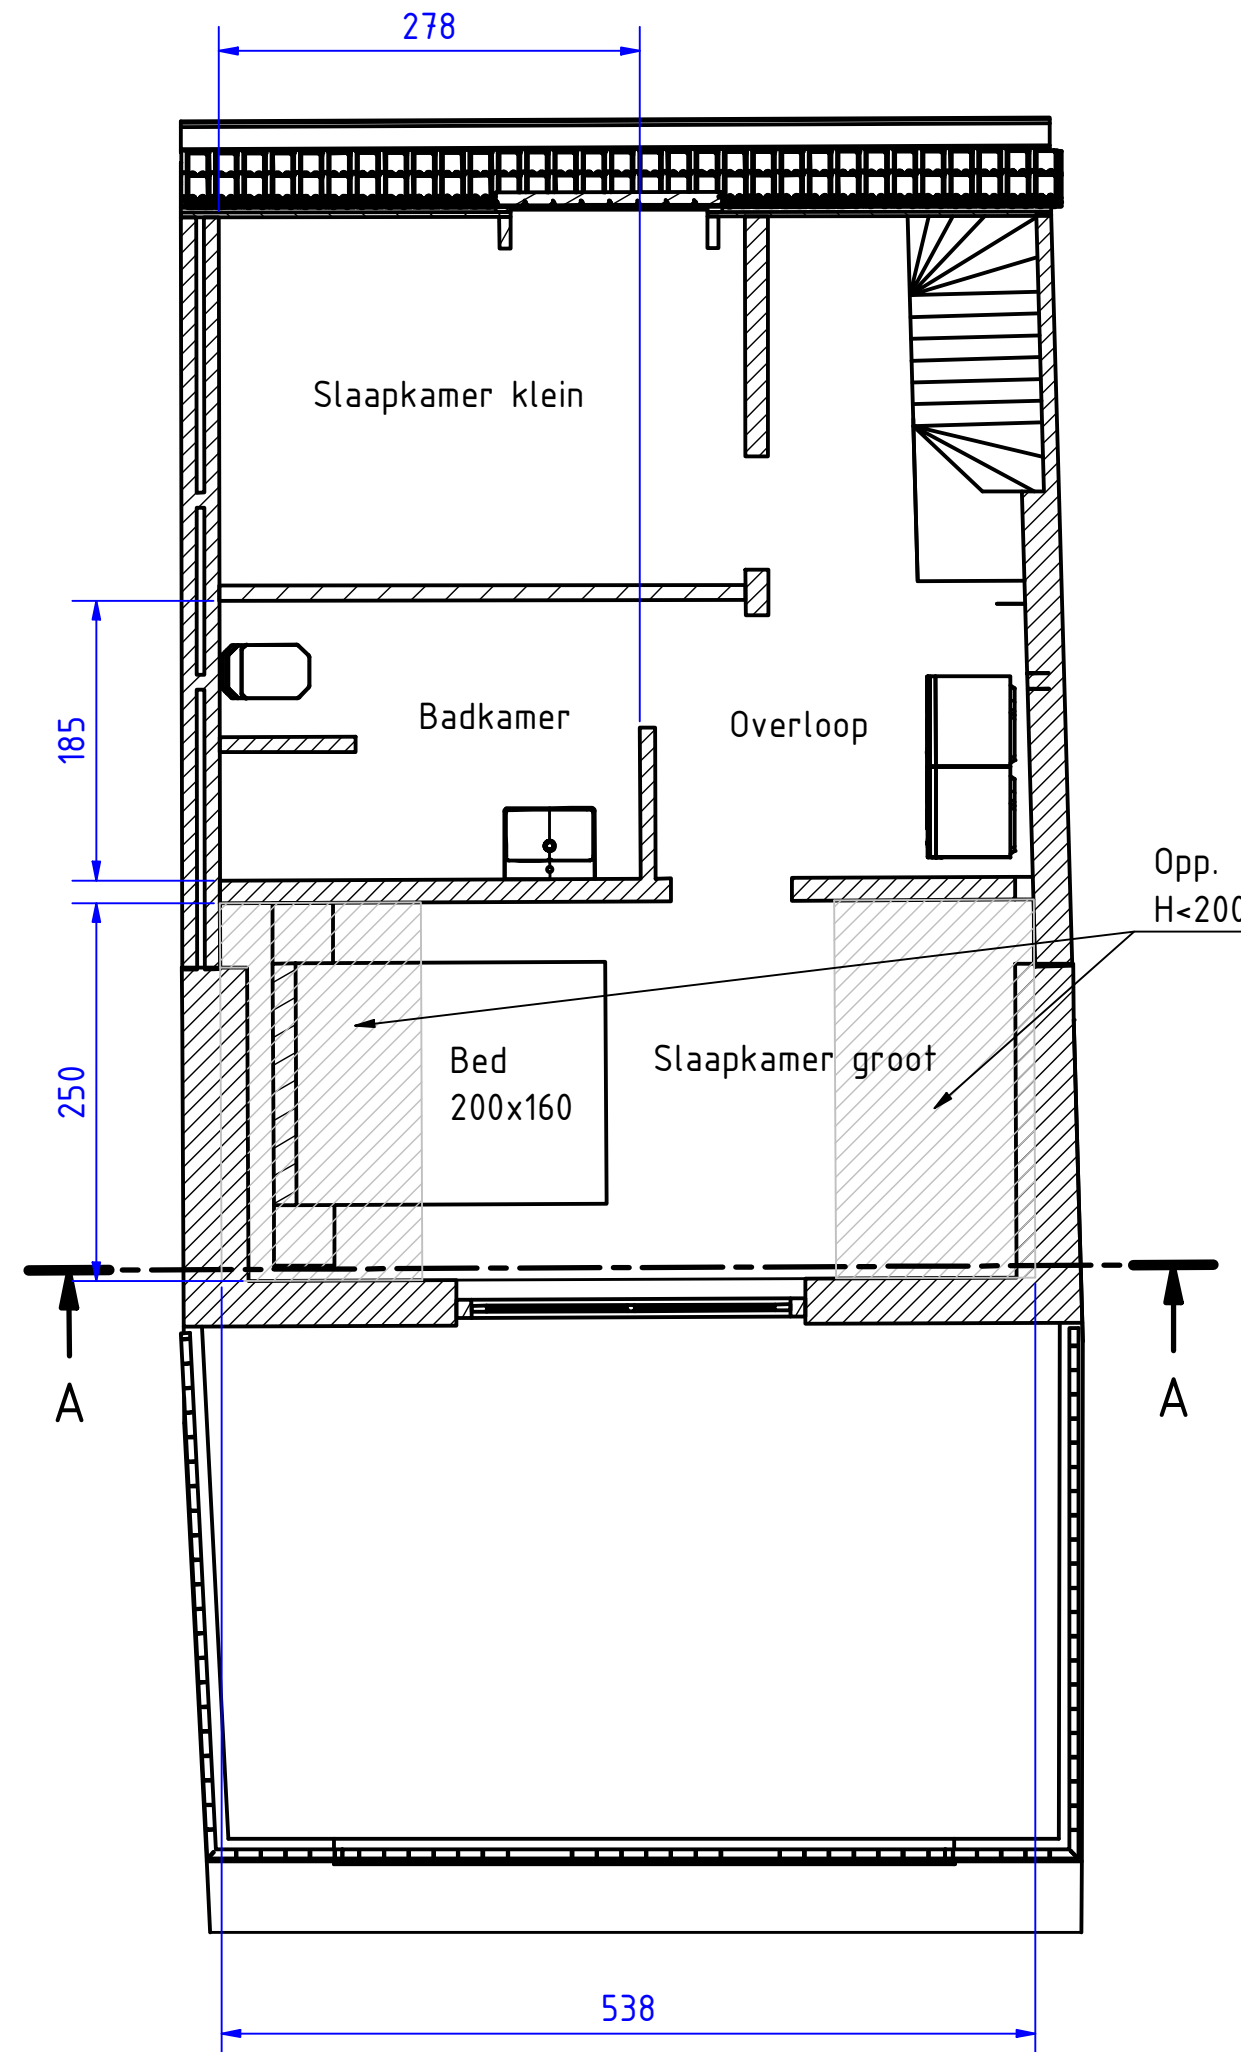

Eerste verdieping (1 : 50)

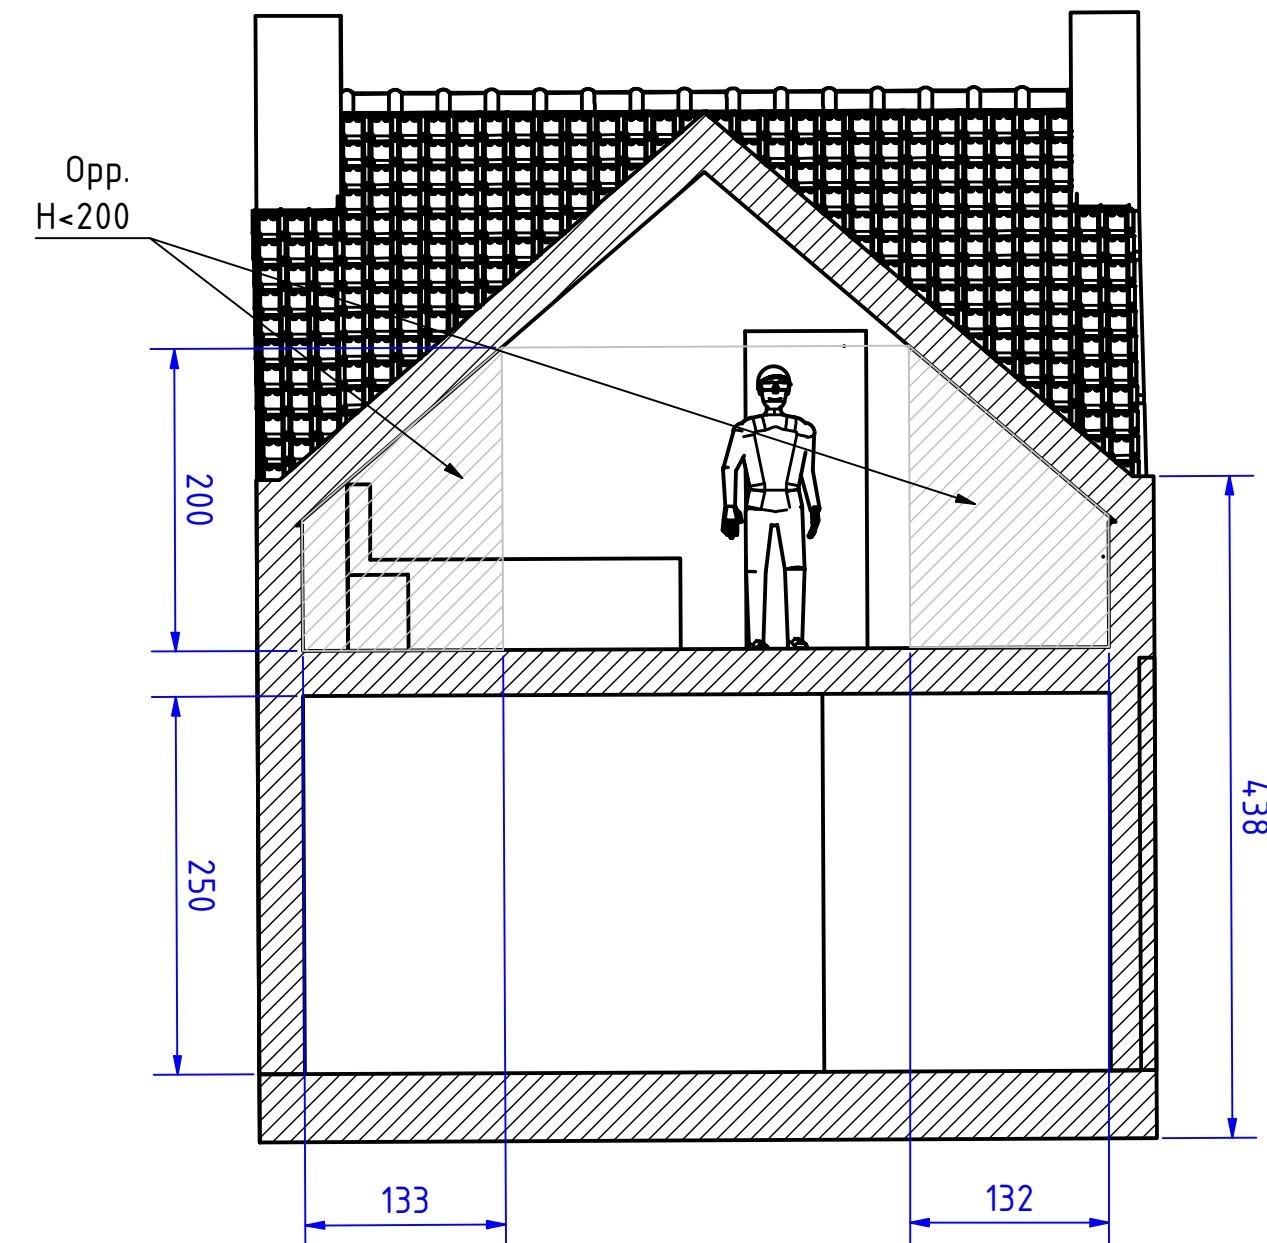

A-A (1 : 50)

Schets gekregen bij overleg
Welstandscommissie 11-06-2025
De geschetste indeling is niet
haalbaar bij een gelijkblijvende
achtergevel t.o.v. nr. 15.


Opties om meer leef oppervlak
met sta hoogte te krijgen:

- Achtergevel een aantal meter
naar achter t.o.v. nr. 15;

of


- Dakgoot hoogte omhoog t.o.v.
nr. 15.

Voorkeur:
Gelijk blijvende achtergevel,
Grotere dakgoot hoogte.
In onze ogen geeft dit de
grootste zuivering van
niet zuivere lijnen, beste
verbetering wat betreft
verrommeling.

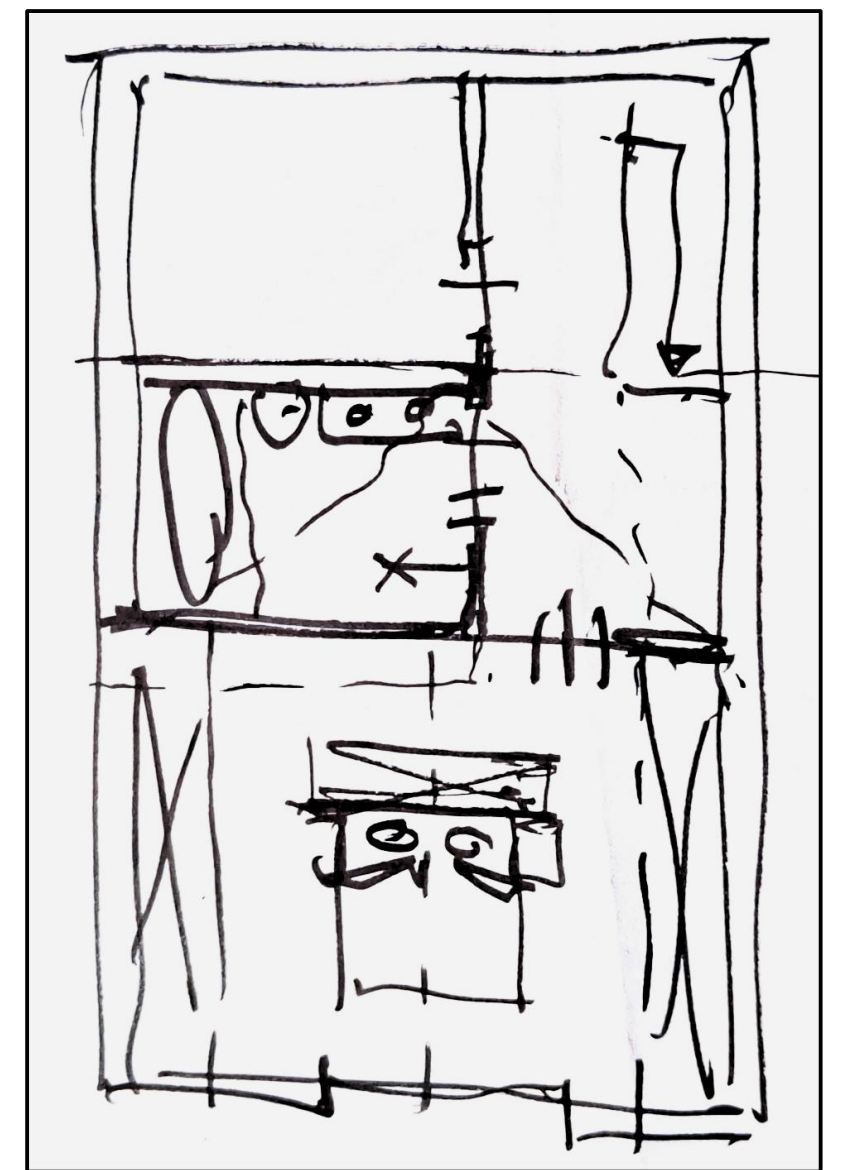

Let op!

Deze tekening is geen weergave tot een concept voorstel.
Deze tekening is gemaakt om meer inzicht te verkrijgen
wat betreft door de Welstandscommissie gedane suggesties.

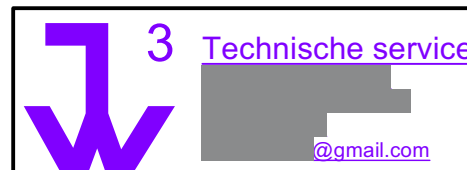

Omschrijving:
Algemeen overzicht
Project:
4501JA17 - Aanbouw
Opdrachtgever:
JW3_004

Ontworpen:
Getekend:
Goedgekeurd:
Datum:
Datum:
Datum:

Status:
Voorlopig ontwerp
Tek. nr.:
JW3_004_1_05_70000

Eenheid:
mm.
Formaat:
A2
Schaal:
1 : 50
Biz.:
1
Rev.:
1