




DA-DA ( 1 : 20 )

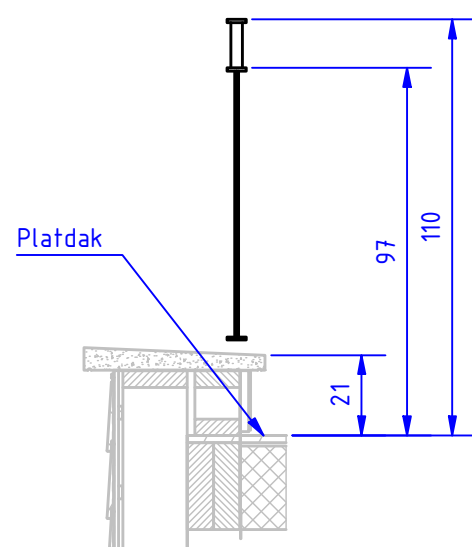



DB-DB ( 1 : 20 )

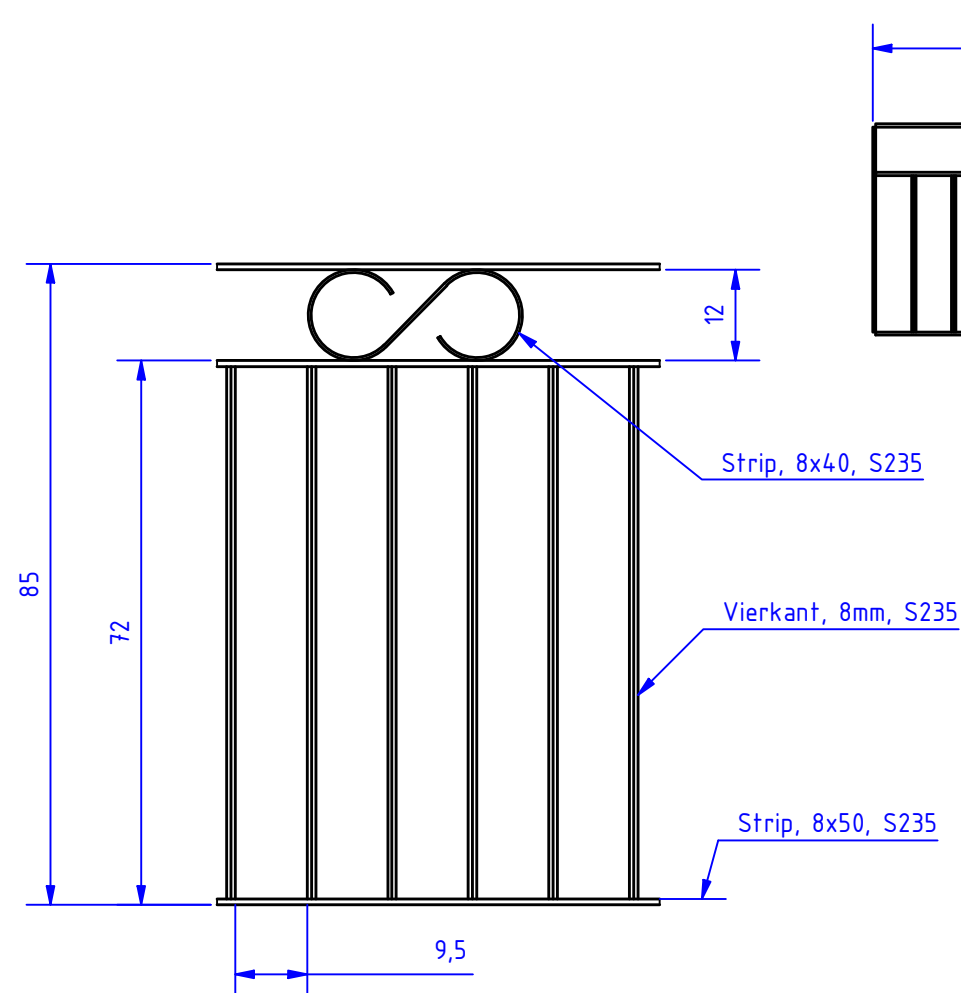



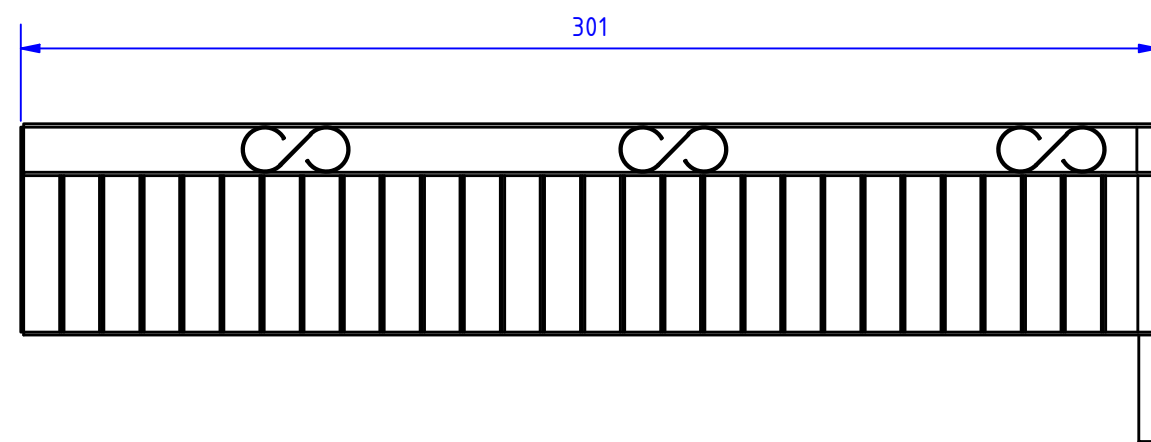

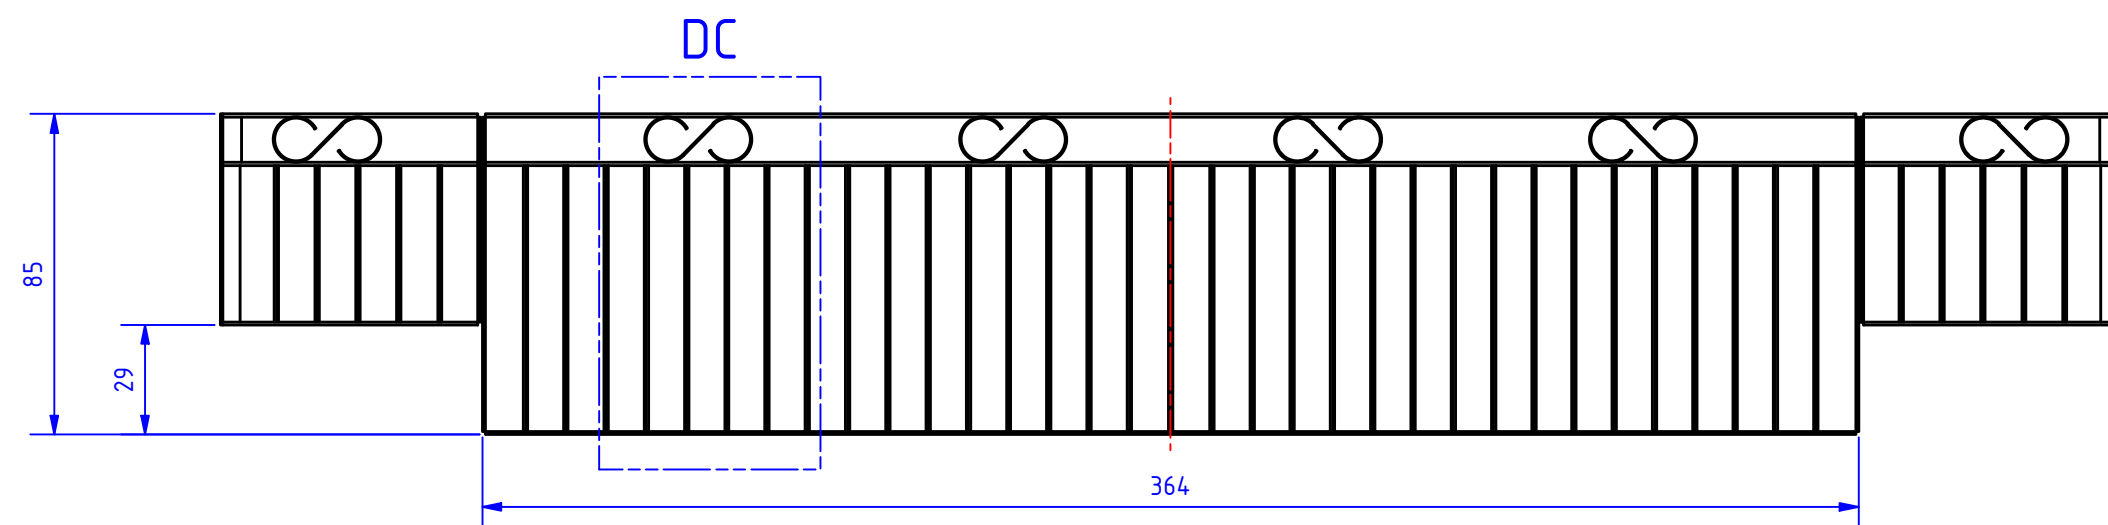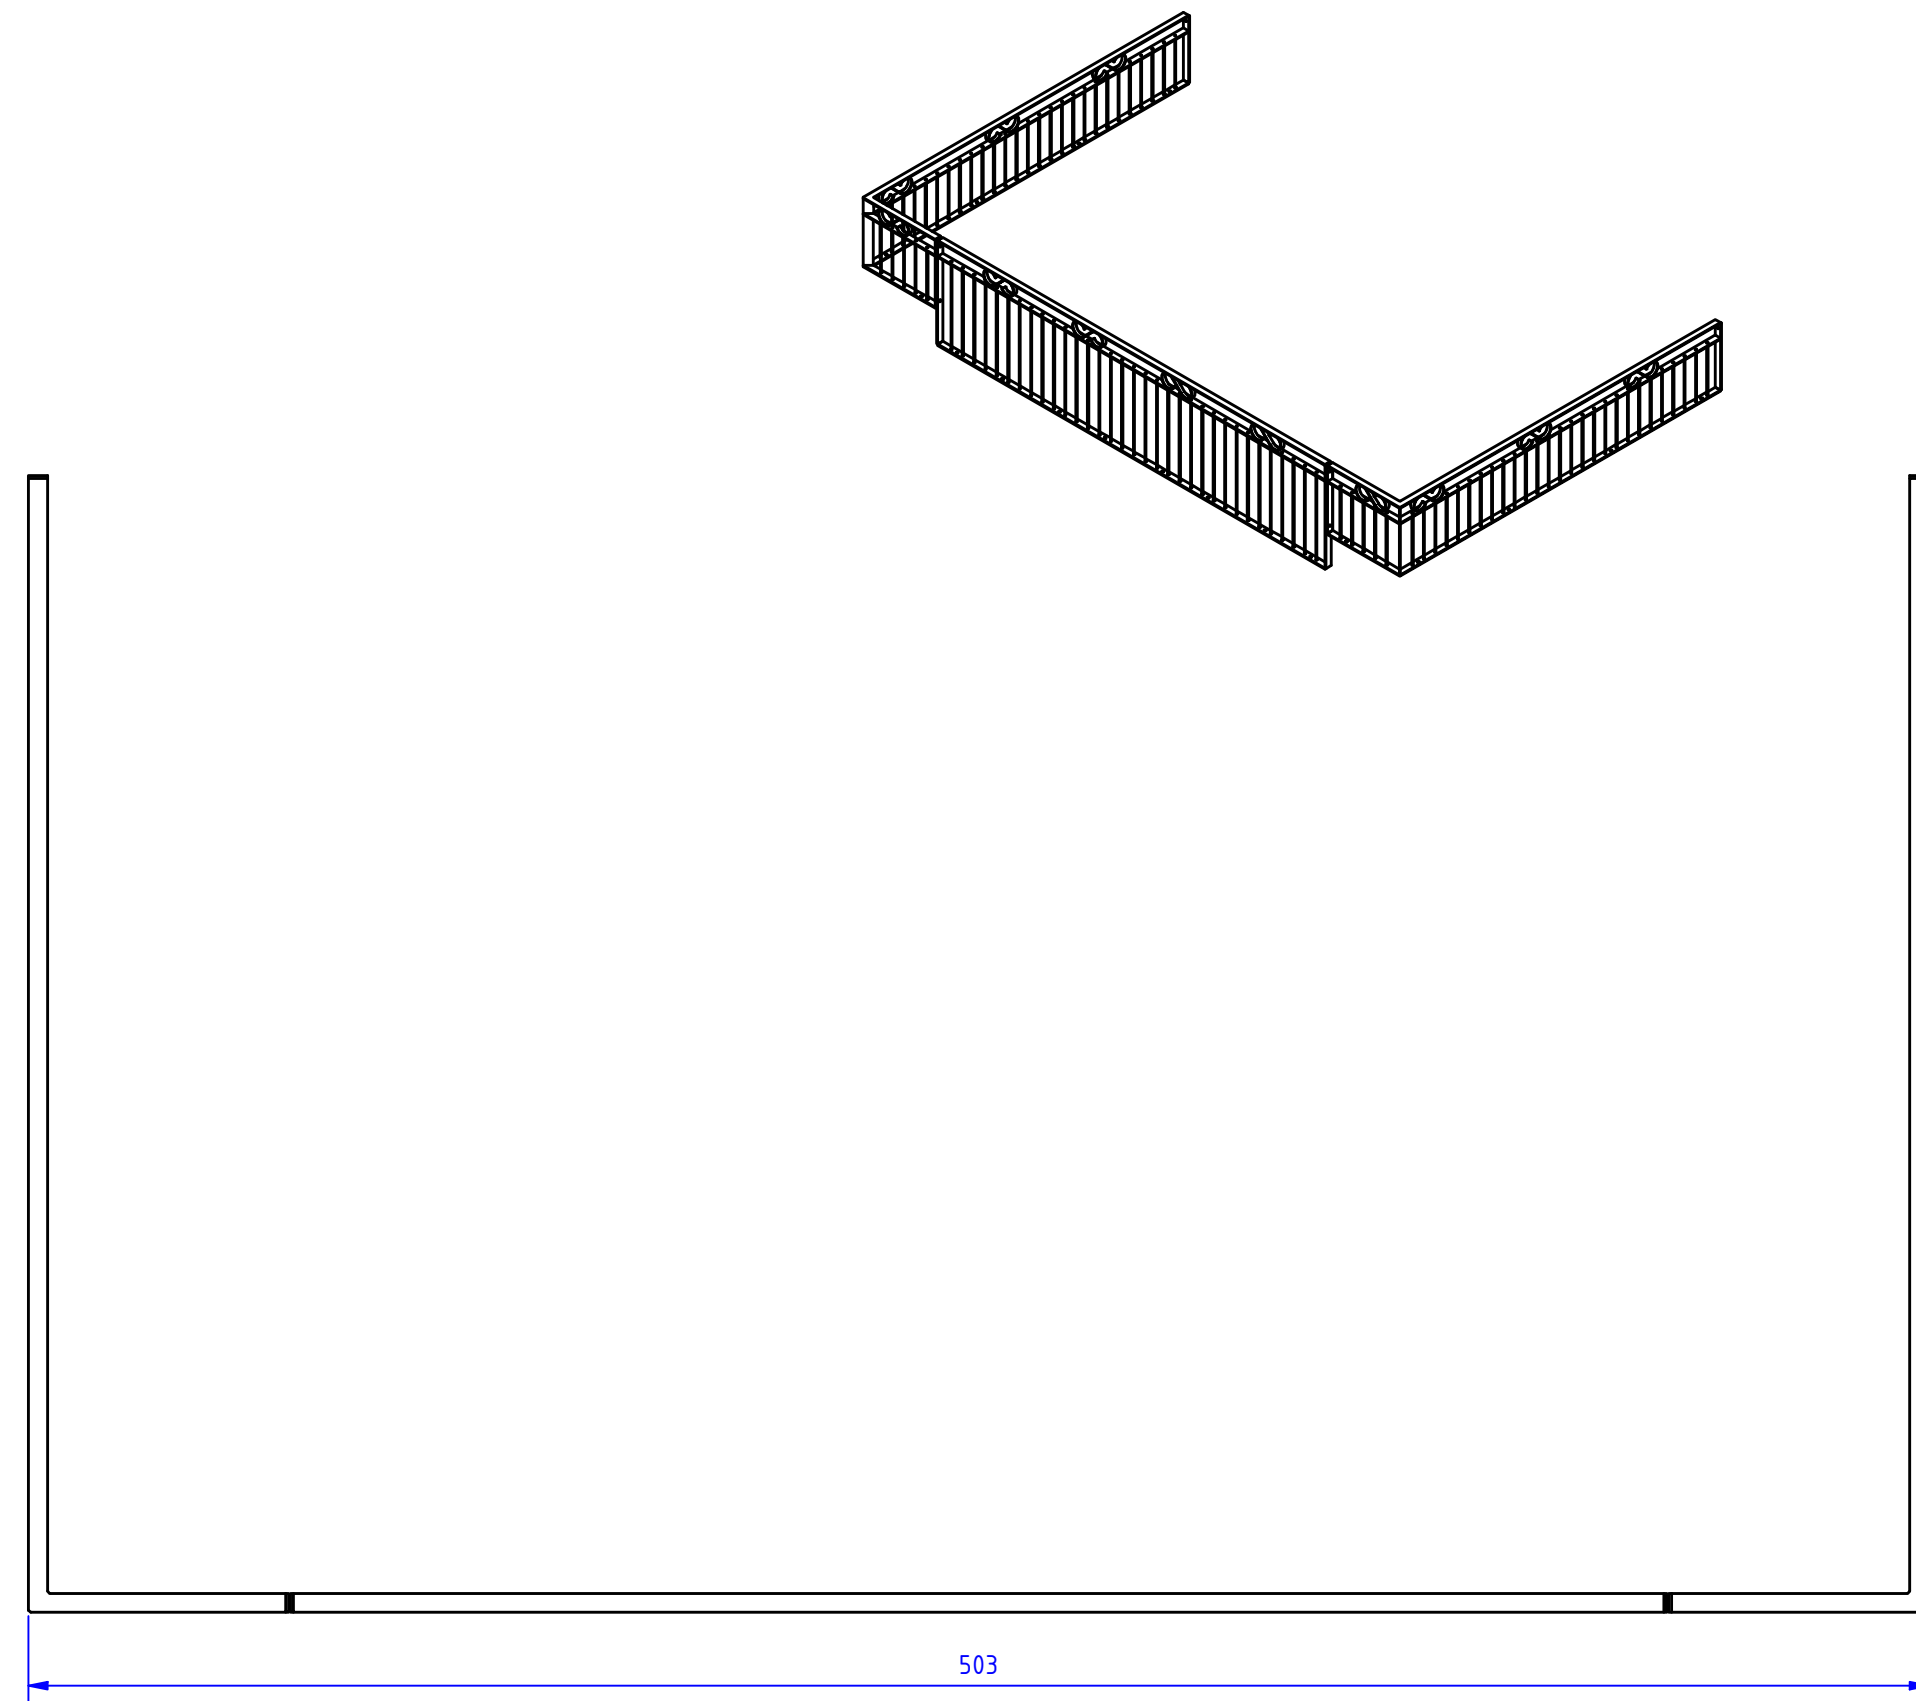

Alg. detail  
DC ( 1 : 10 )



Conservering hekwerk:  
- Stralen Sa2,5;  
- Galvaniseren;  
- Poedercoating RAL 7016.  
Conservering verder af te stemmen  
met leverancier



Blad 1: Onderbouw  
Blad 2: Bovenbouw  
Blad 3: Detailering  
Blad 4: Reling  
Blad 5: Rioleringsplan  
Blad 6: Brandpreventie

|   |   |                                |   |   |   |                 |                          |
|---|---|--------------------------------|---|---|---|-----------------|--------------------------|
|  | 3 Technische service<br><br>@gmail.com | Project:<br>4501JA17 - Aanbouw | Ontworpen:<br>JW3   | Datum:<br>3-7-2025  |  | Eenheid:<br>cm. | Schaal:<br>1 : 100       |
|   |   | Omschrijving:<br>Reling        | Getekend:<br>    | Datum:<br>16-8-2025   |   | Formaat:<br>A2  | Blz.:<br>4               |
|   |   | Opdrachtgever:<br>JW3_004      | Goedgekeurd:<br> | Datum:<br> |   | van<br>6        | Rev.:<br>JW3_004_3_15001 |
|   |   | Status:<br>Ontwerp             | Tek. nr.:<br>JW3_004_3_15001  |   |   |                 |                          |