


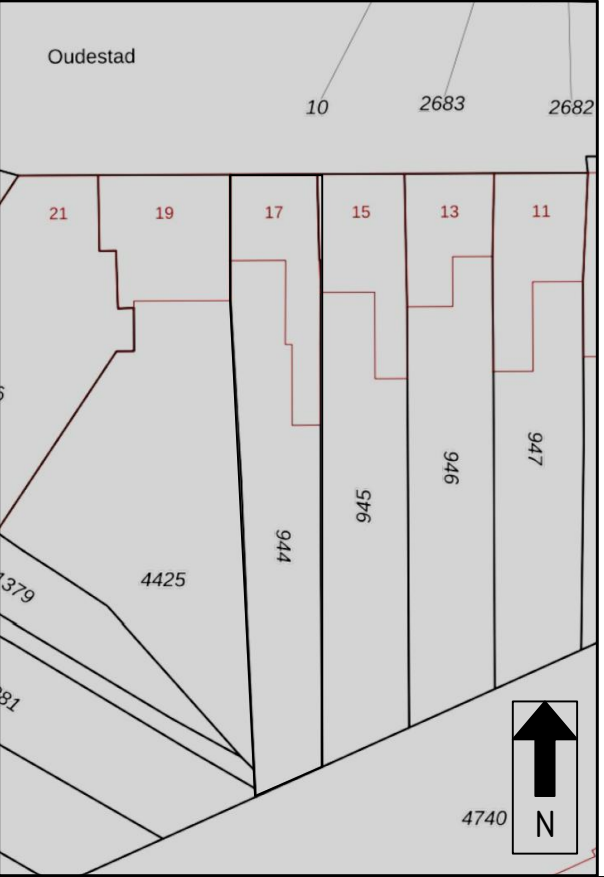


GEMEENTE : OOSTBURG
SECTIE : E
PERCEEL : 944
SCHAAL : 1/500



<div><div>3 Technische service</div><div> @gmail.com</div></div>	Project: 4501JA - Aanbouw	Ontworpen: JW	Datum: 10-3-2025		Eenheid: mm.	Schaal: 1 : 100
	Omschrijving: Bestaande situatie	Getekend:	Datum:		Formaat: A3	Blz.: 1 van 1
	Opdrachtgever: JW3_004	Goedgekeurd:	Datum:		Tek. nr.: JW3_004_90000	Rev.:
	Status: Definitief					