

Behoort bij besluit van
Burgemeester en Wethouders van Texel,
zaaknummer: 3641309
kenmerk document: bijlage 1/2
namens de burgemeester en wethouders van Texel,


de heer L. Graanoogst
teamleider Vergunningen, Toezicht & Handhaving a.i.





Definitief Ontwerp
29 oktober 2025


SITUATIE GEGEVENS

gemeente : Texel
plaats : Oosterend
project / plan : Jacob Daalderstraat
sectie + perceel : TEL00 / M-2599
schaal : 1:500
bron : DWG tekening verstrekt door opdrachtgever

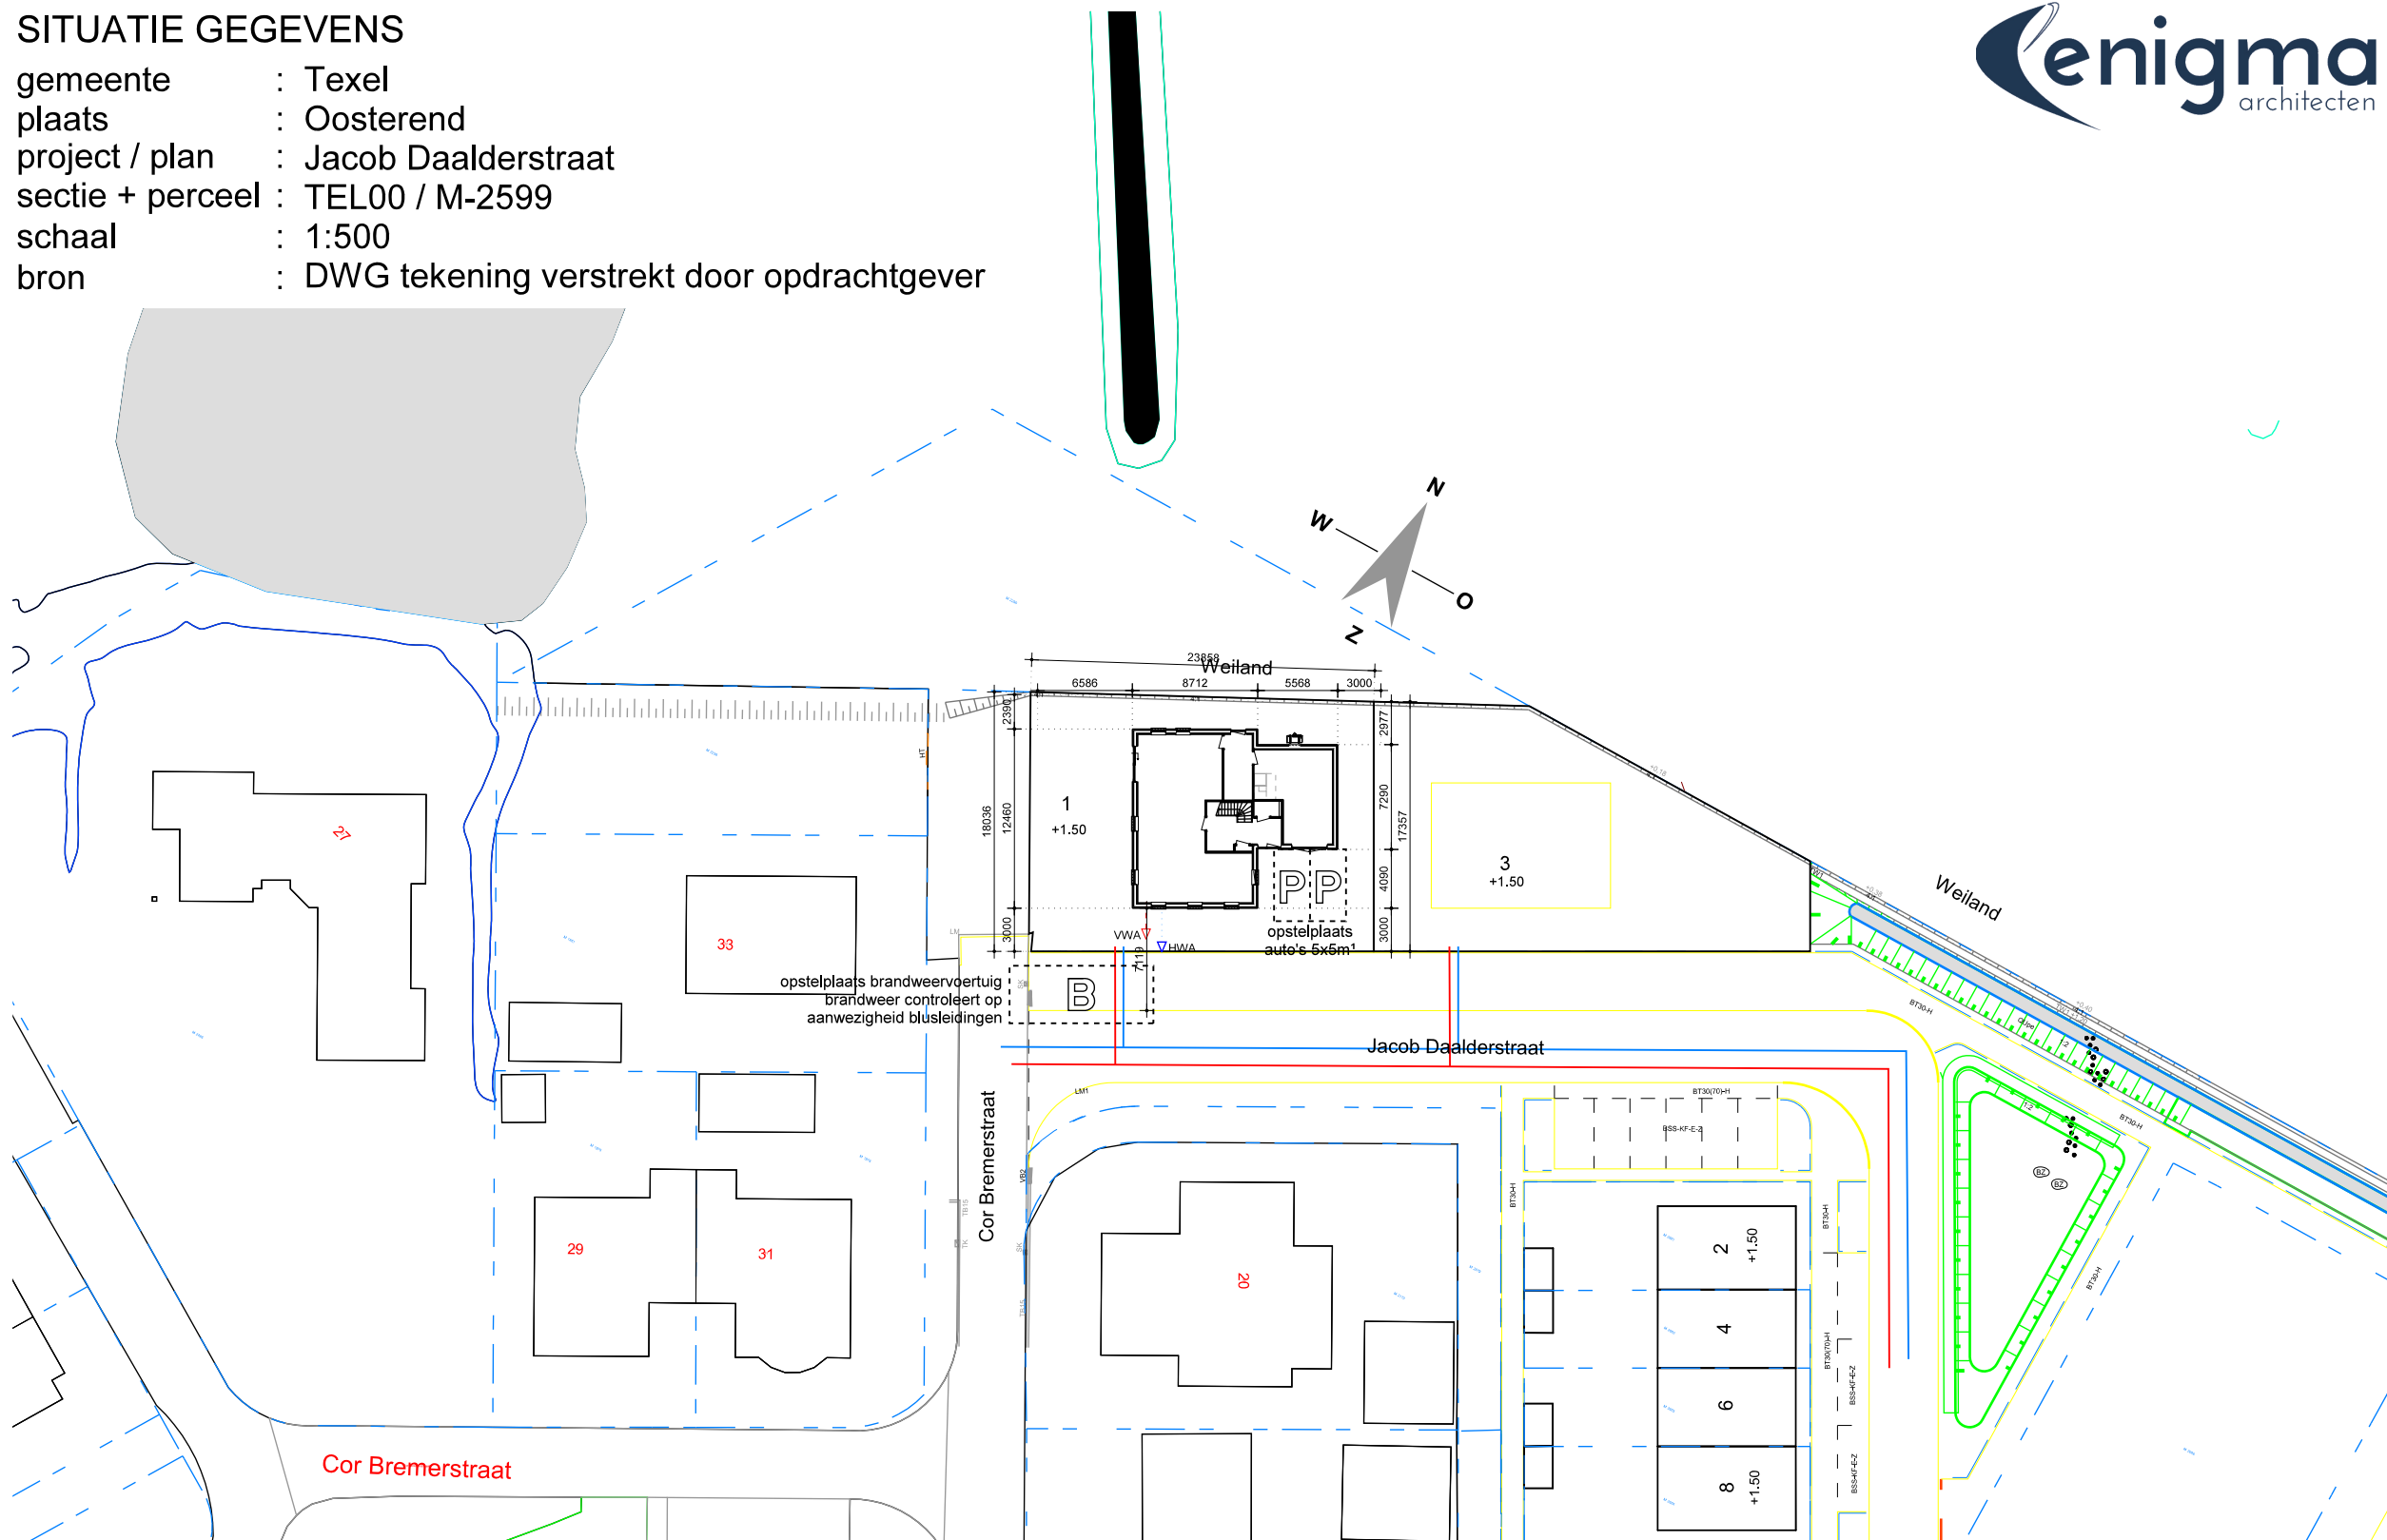

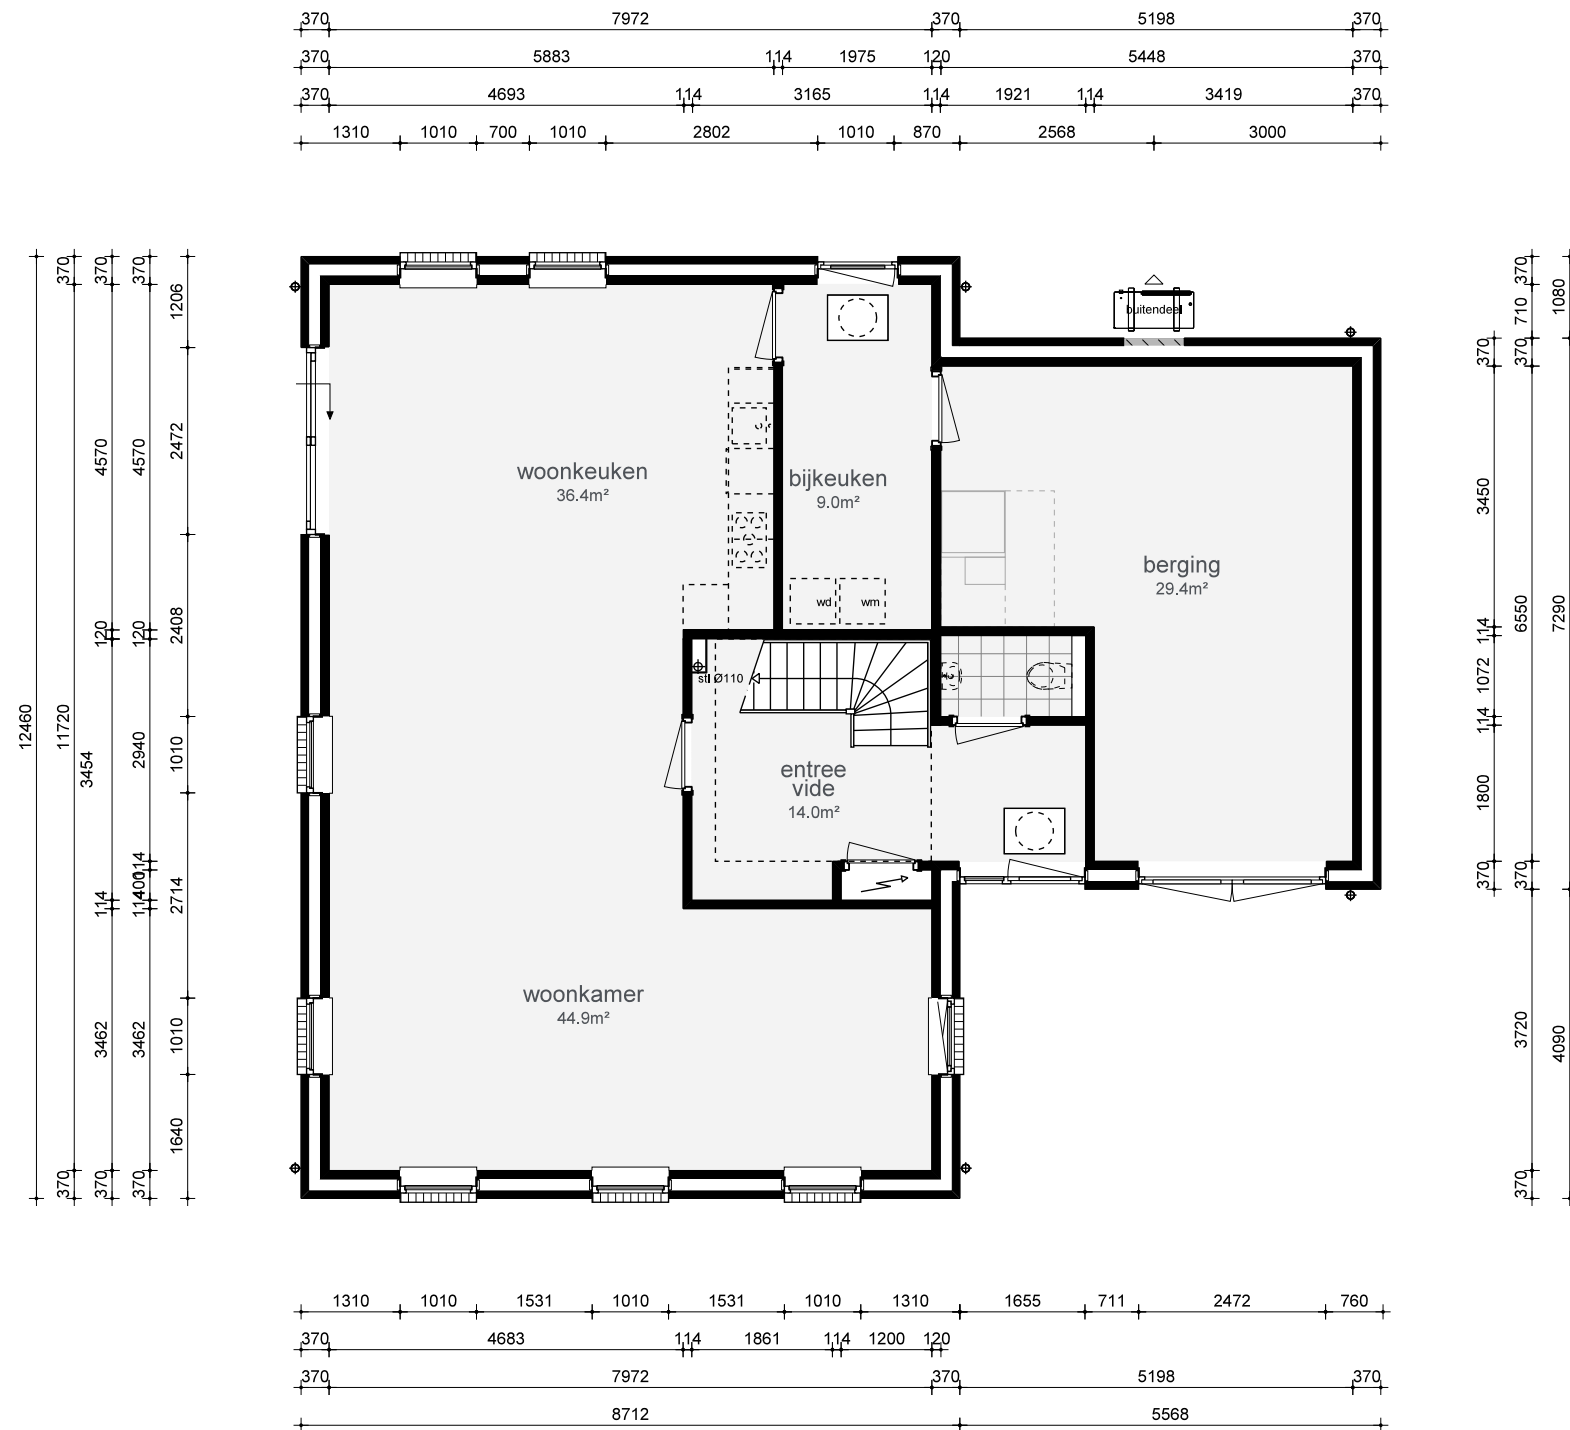

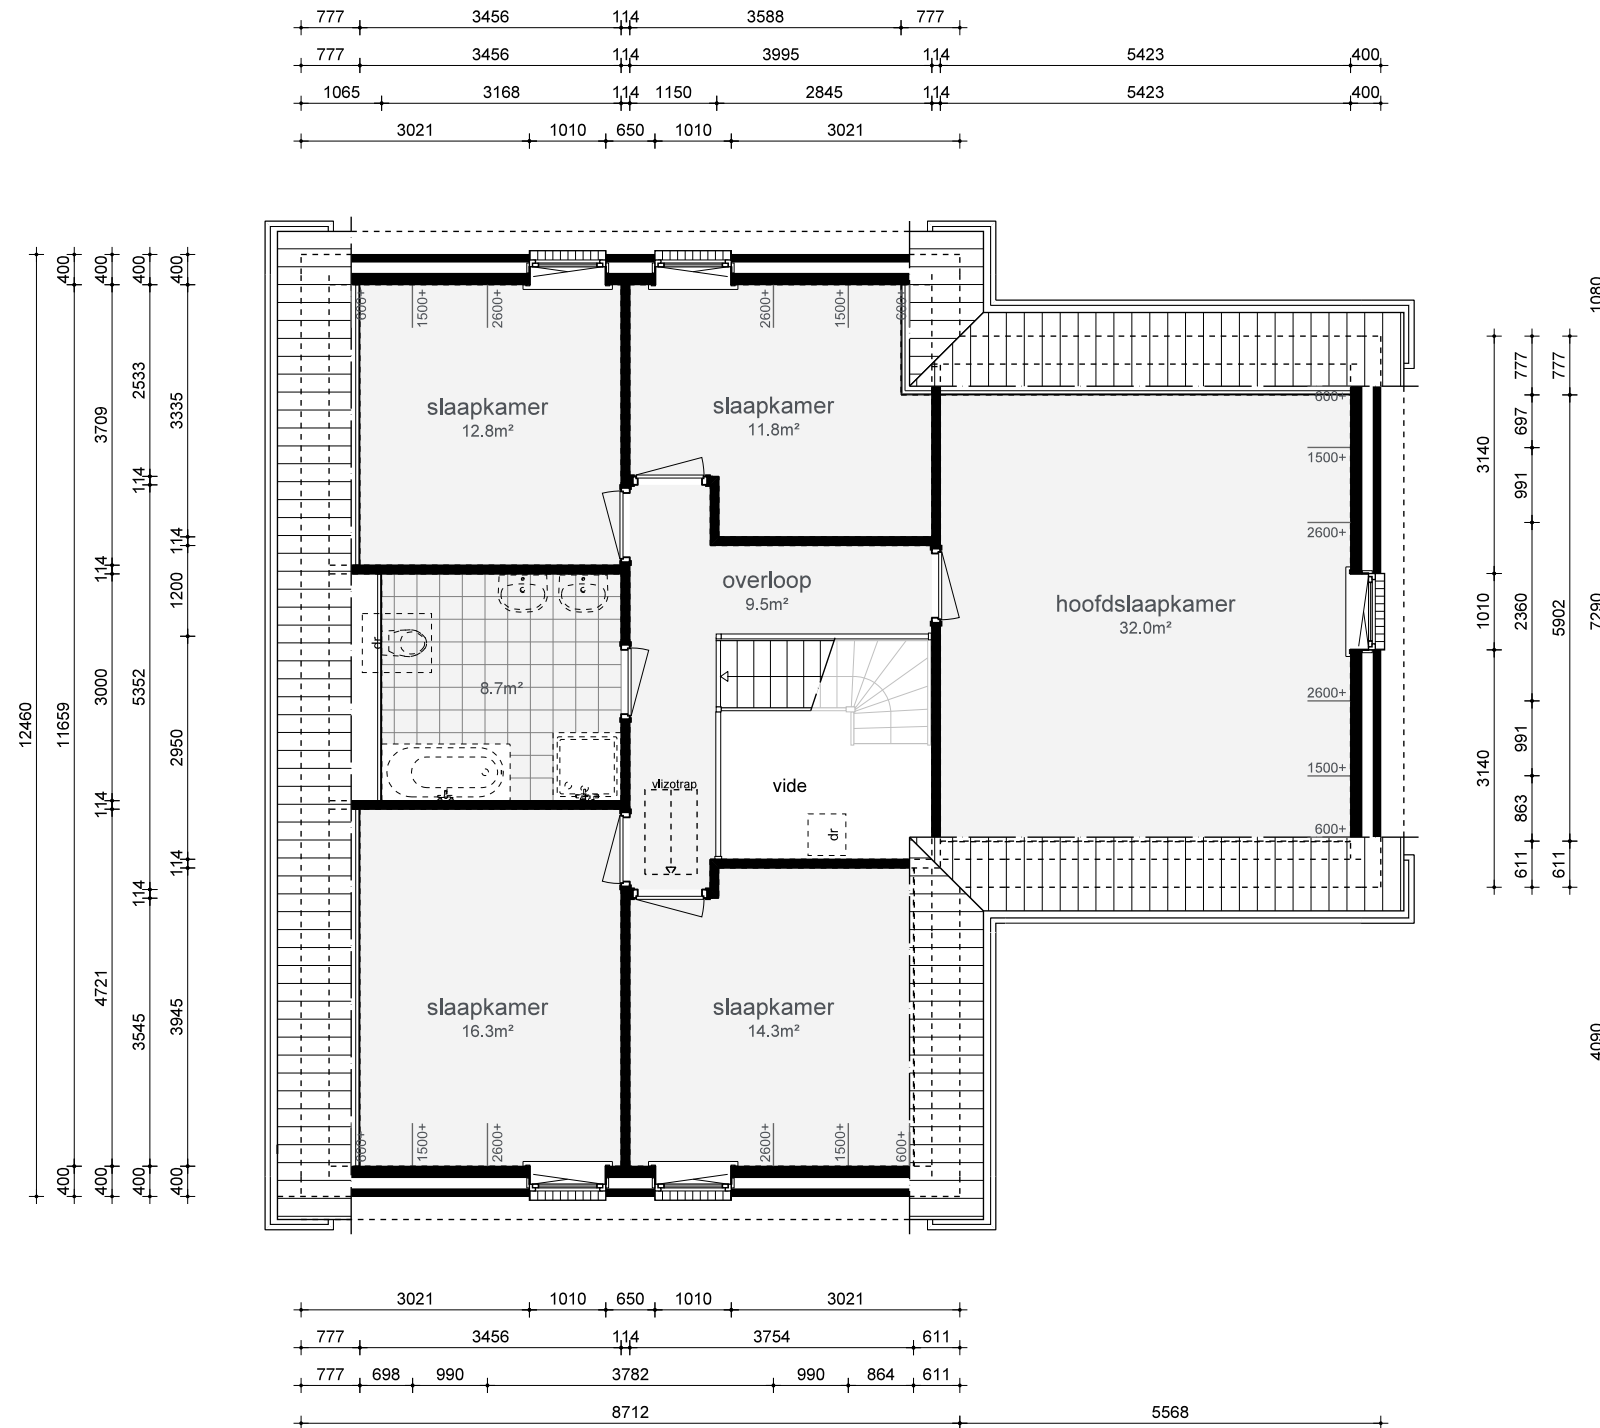

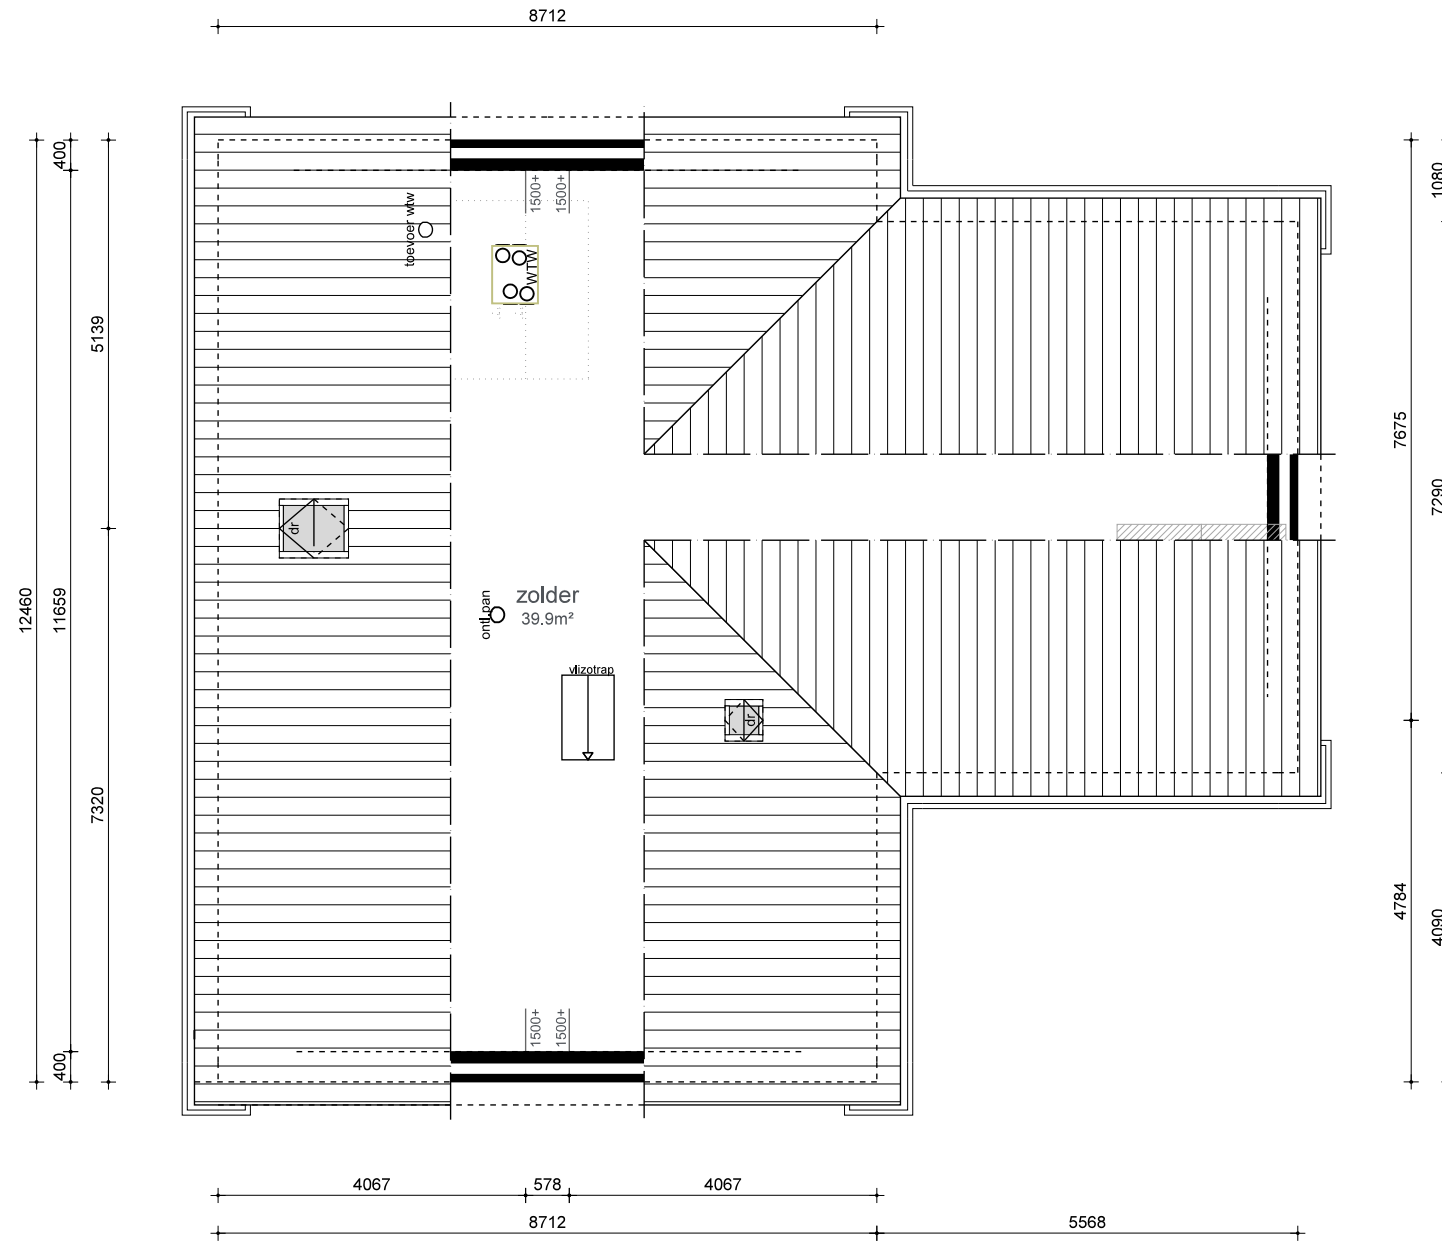






rechter gevel




a c h t e r g e v e l




linker gevel

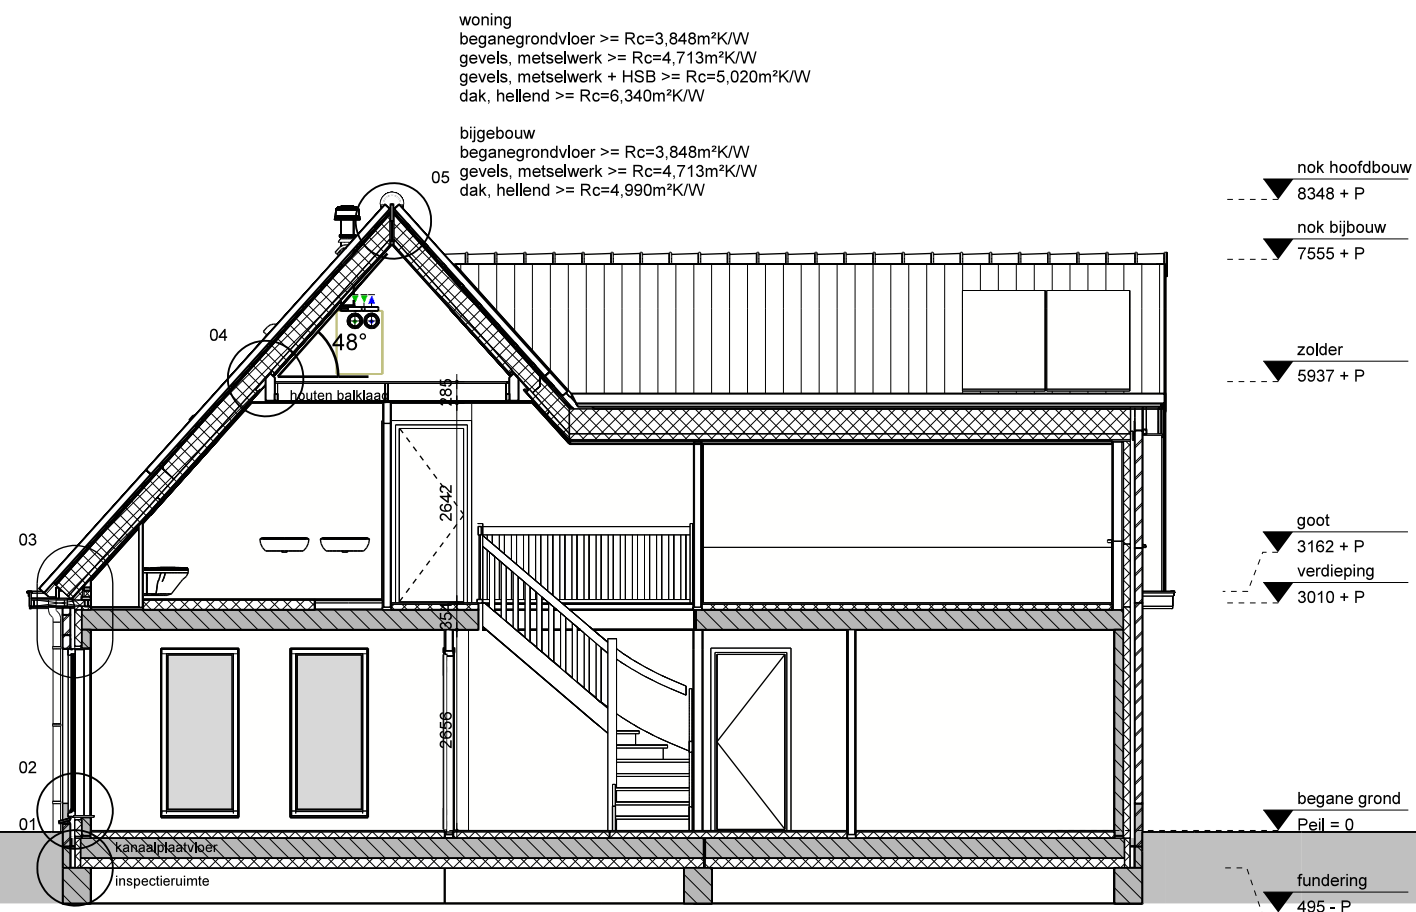

doorsnede A-A

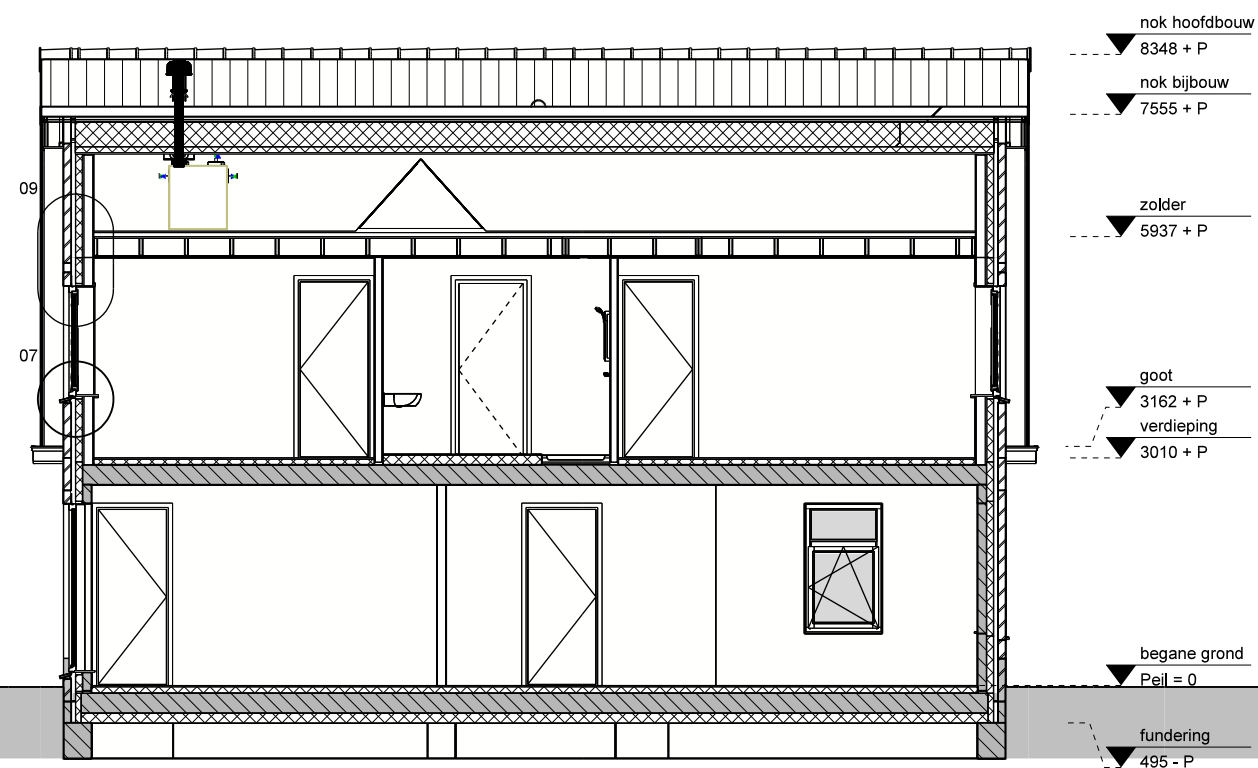

doorsnede B - B

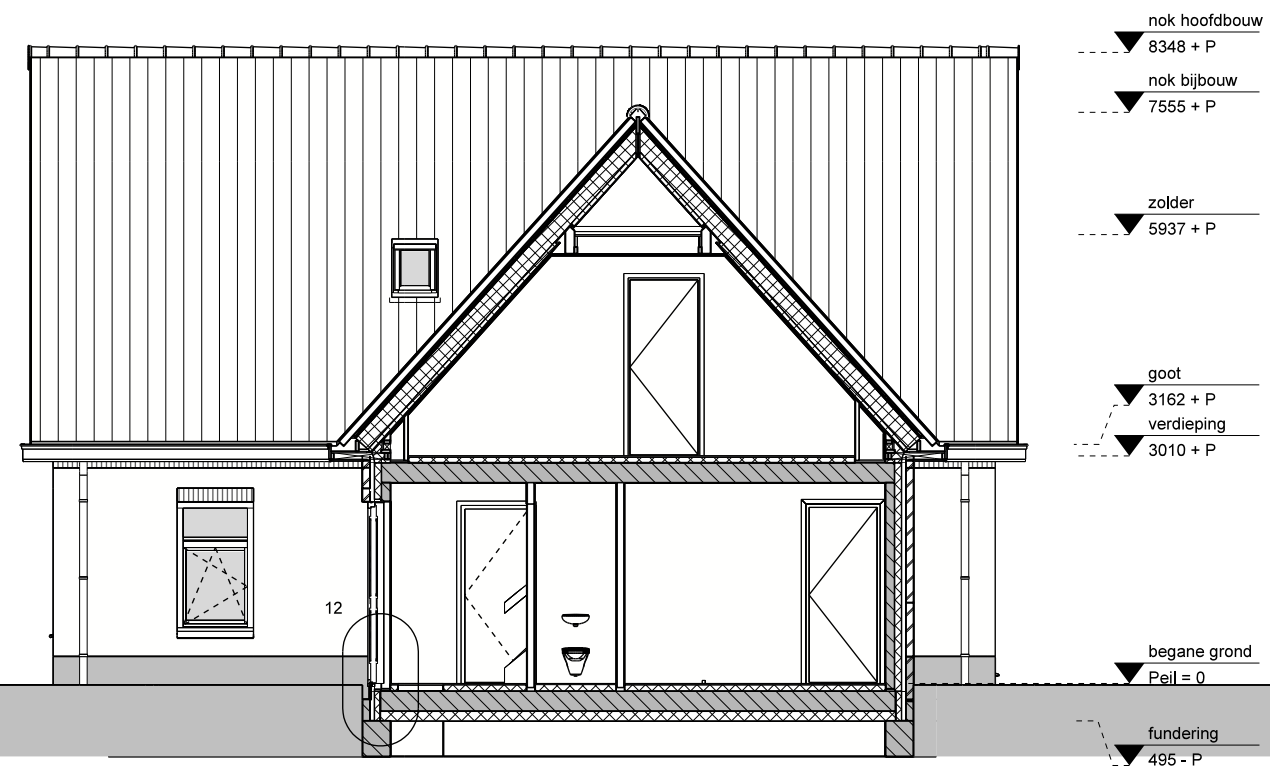

doorsnede C - C

ALGEMENE PROJECTGEGEVENS

werknummer : 4110
verkoper : Remco Post
tekenaar : Eli Torcque

NEN 2580

BVO : 327 m²
BBO : 149 m²
INHOUD : 939 m³



MATERIALEN- EN KLEURENSCHEMA

gevels	: metselwerk, Gotisch Antiek type EM.042, 50% grijze voeg
gevels, plint	: metselwerk, Gotisch Antiek type EM.042, 100% grijze voeg
gevels, top	: metselwerk, Gotisch Antiek type EM.042, 50% grijze voeg
boei en/of goten	: hout, zwartgrijs RAL 7012
ramen / kozijnen	: hout (Dark Red Meranti), RAL 7044
deuren / kozijnen	: hout (Dark Red Meranti), RAL 7044
raamdorpels	: chinees hardsteen, grijs
luiken	: n.v.t.
dakbedekking, hellend dak	: keramische pan, zwart edel-engobe, type Madura
dakbedekking, vlak dak	: EPDM, zwart
hemelwaterafvoer	: blank zink
	:
	: