
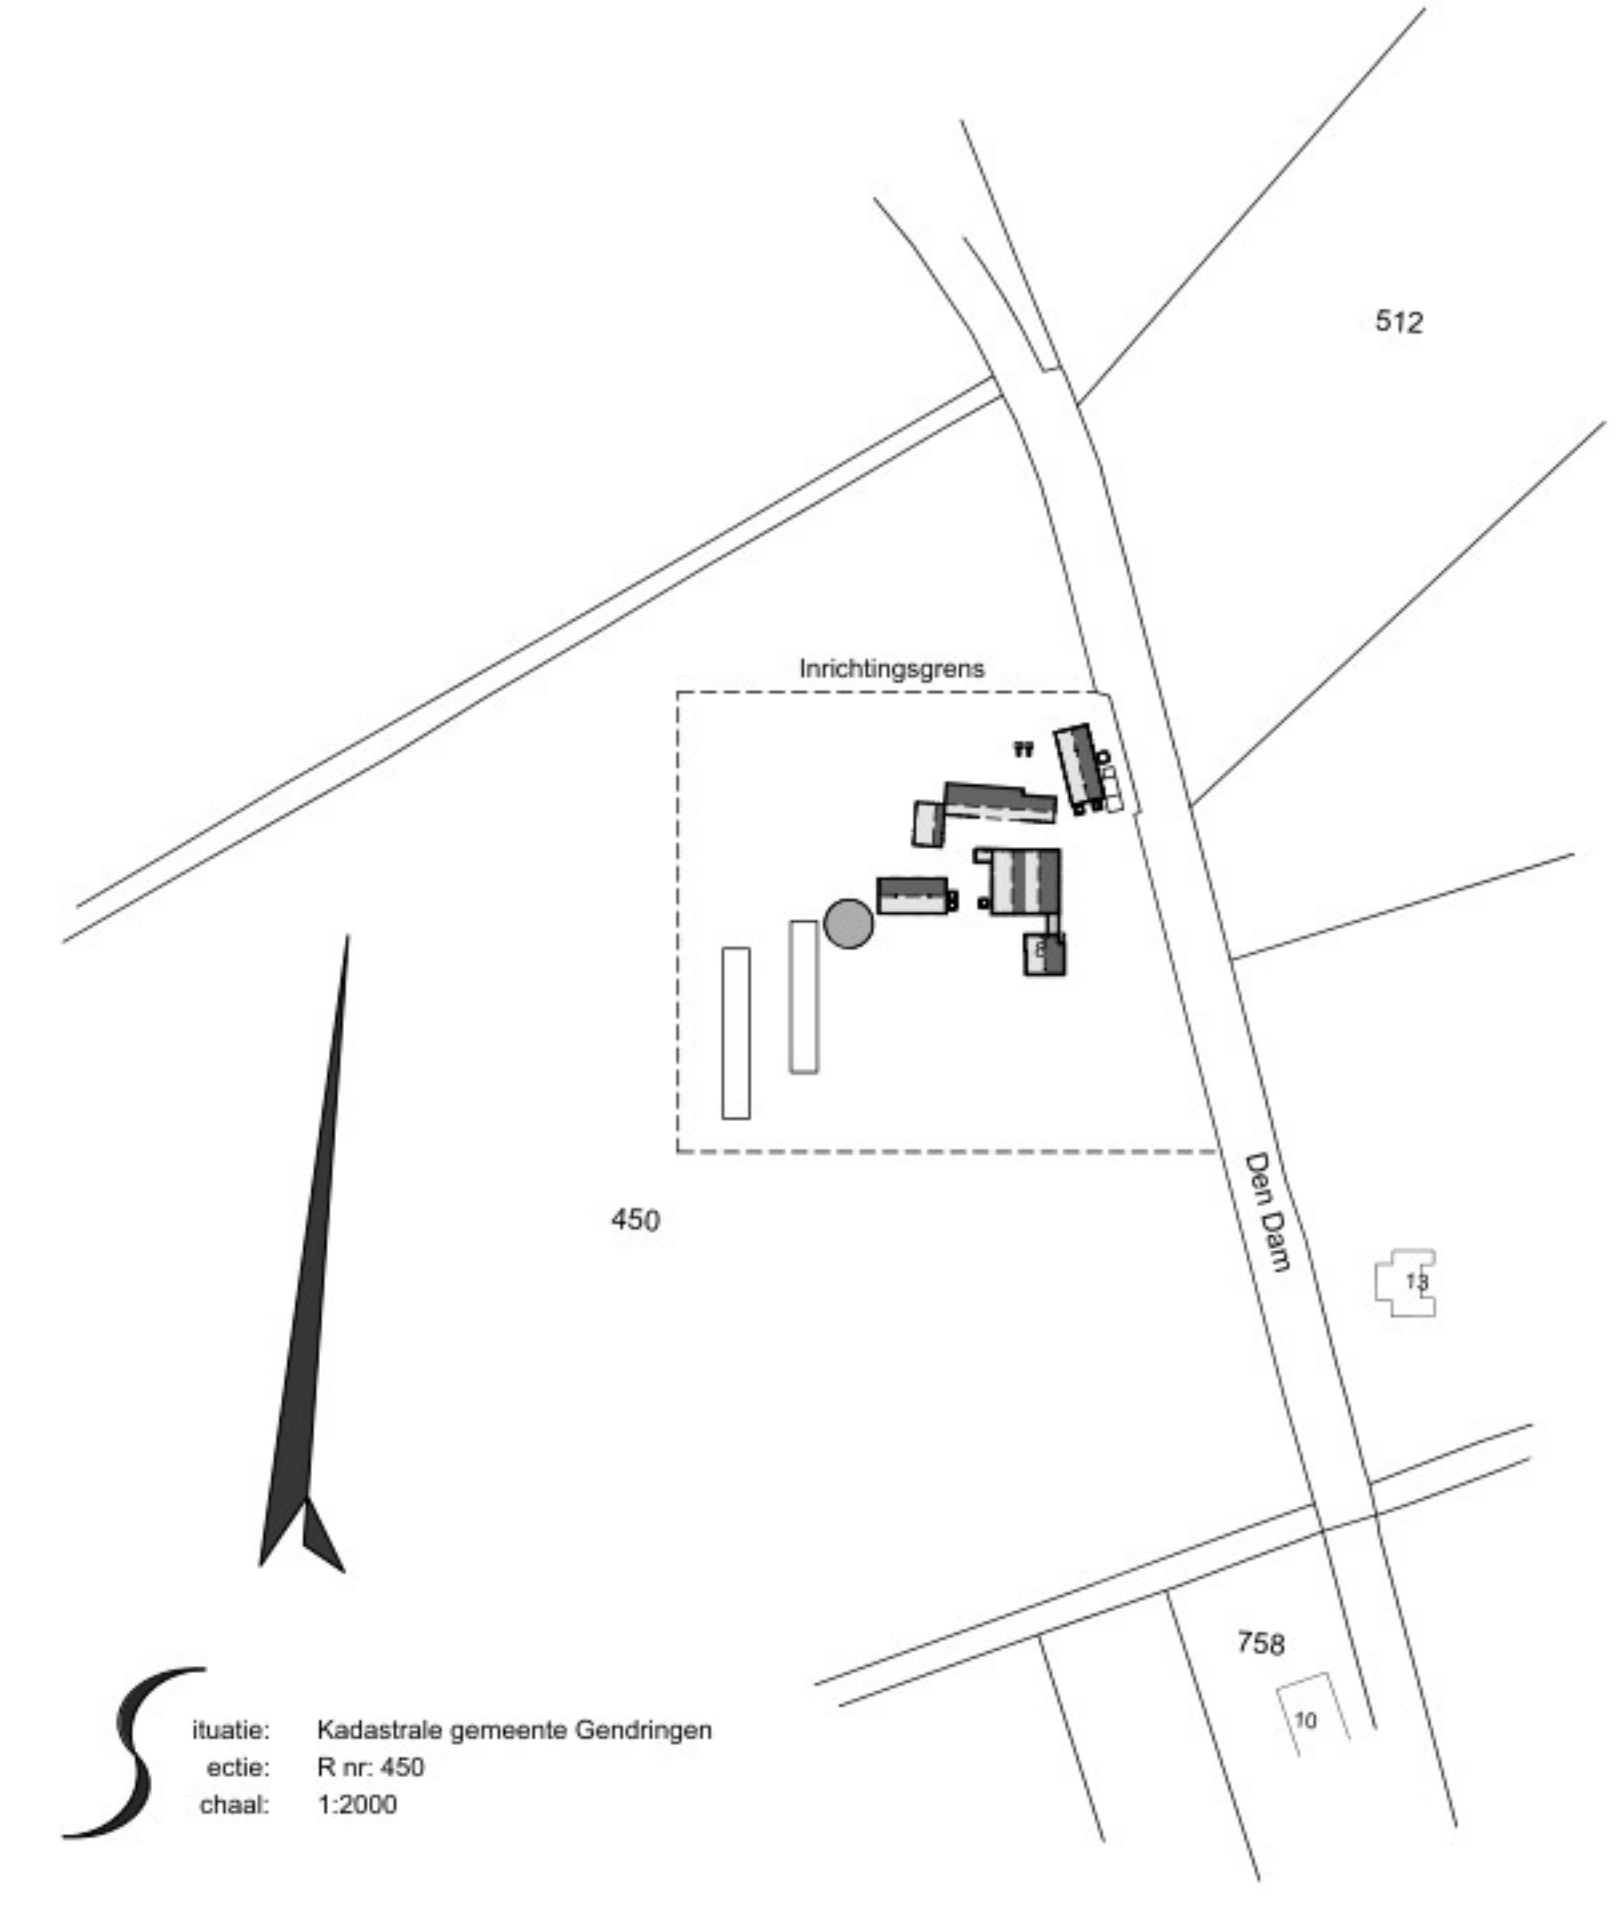
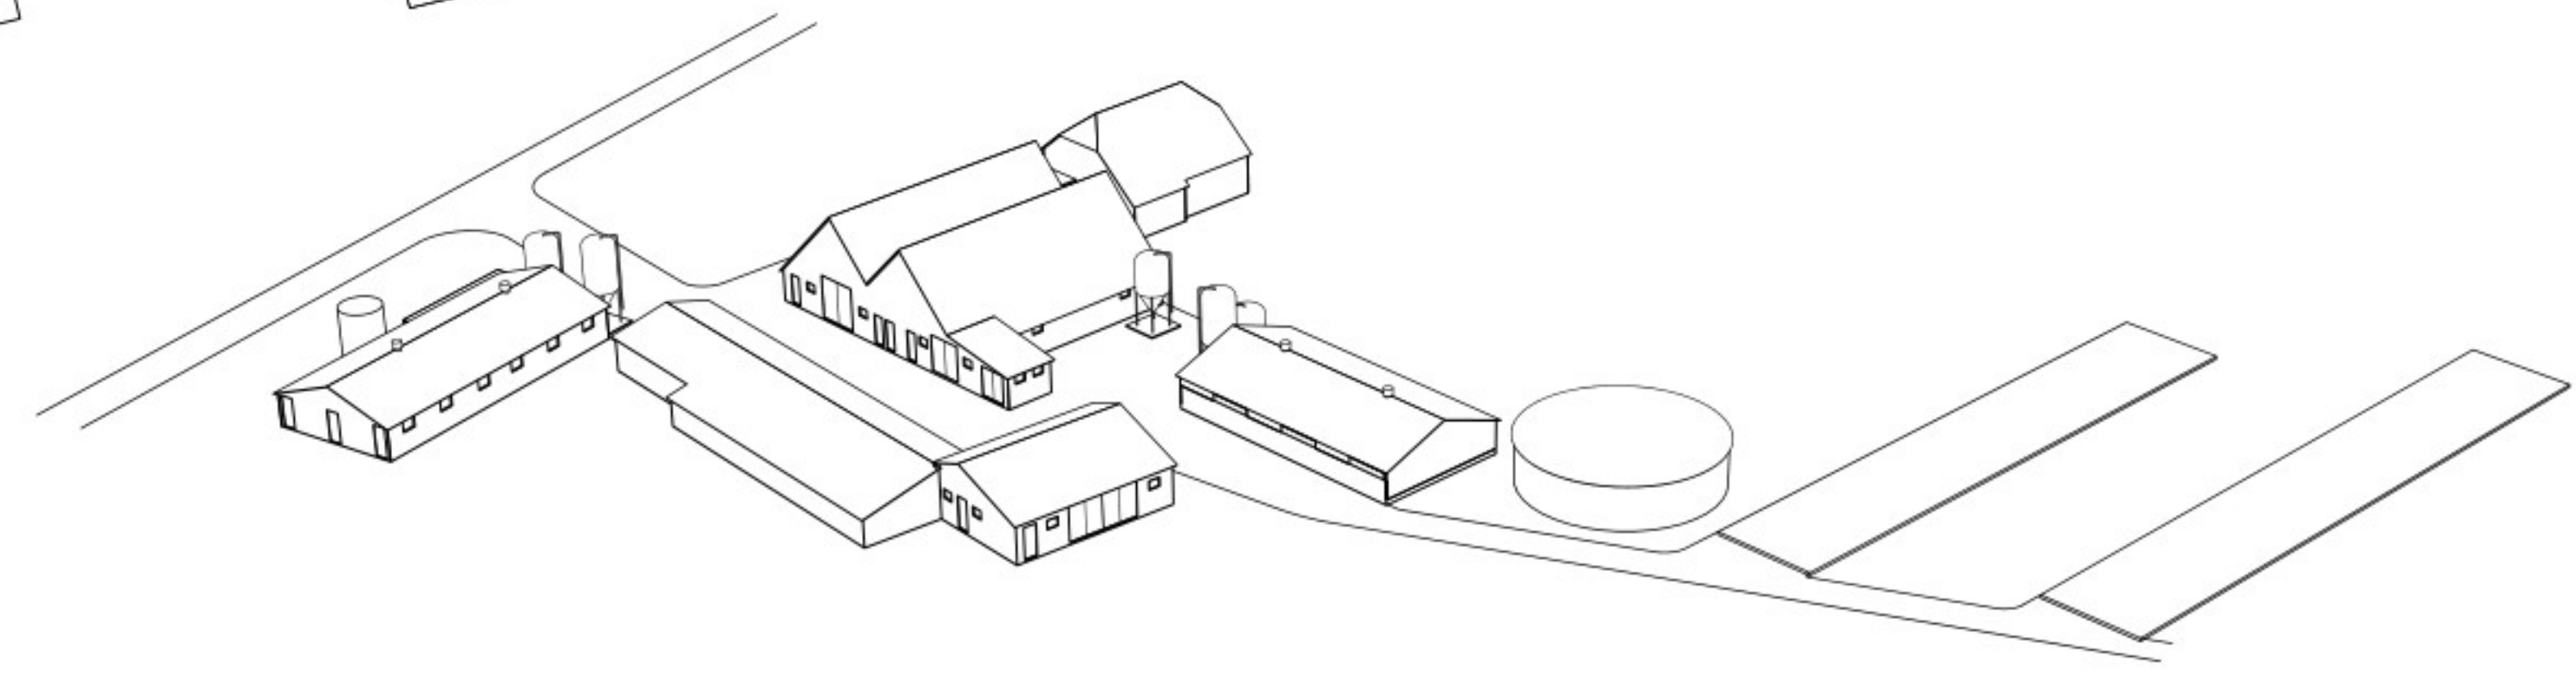
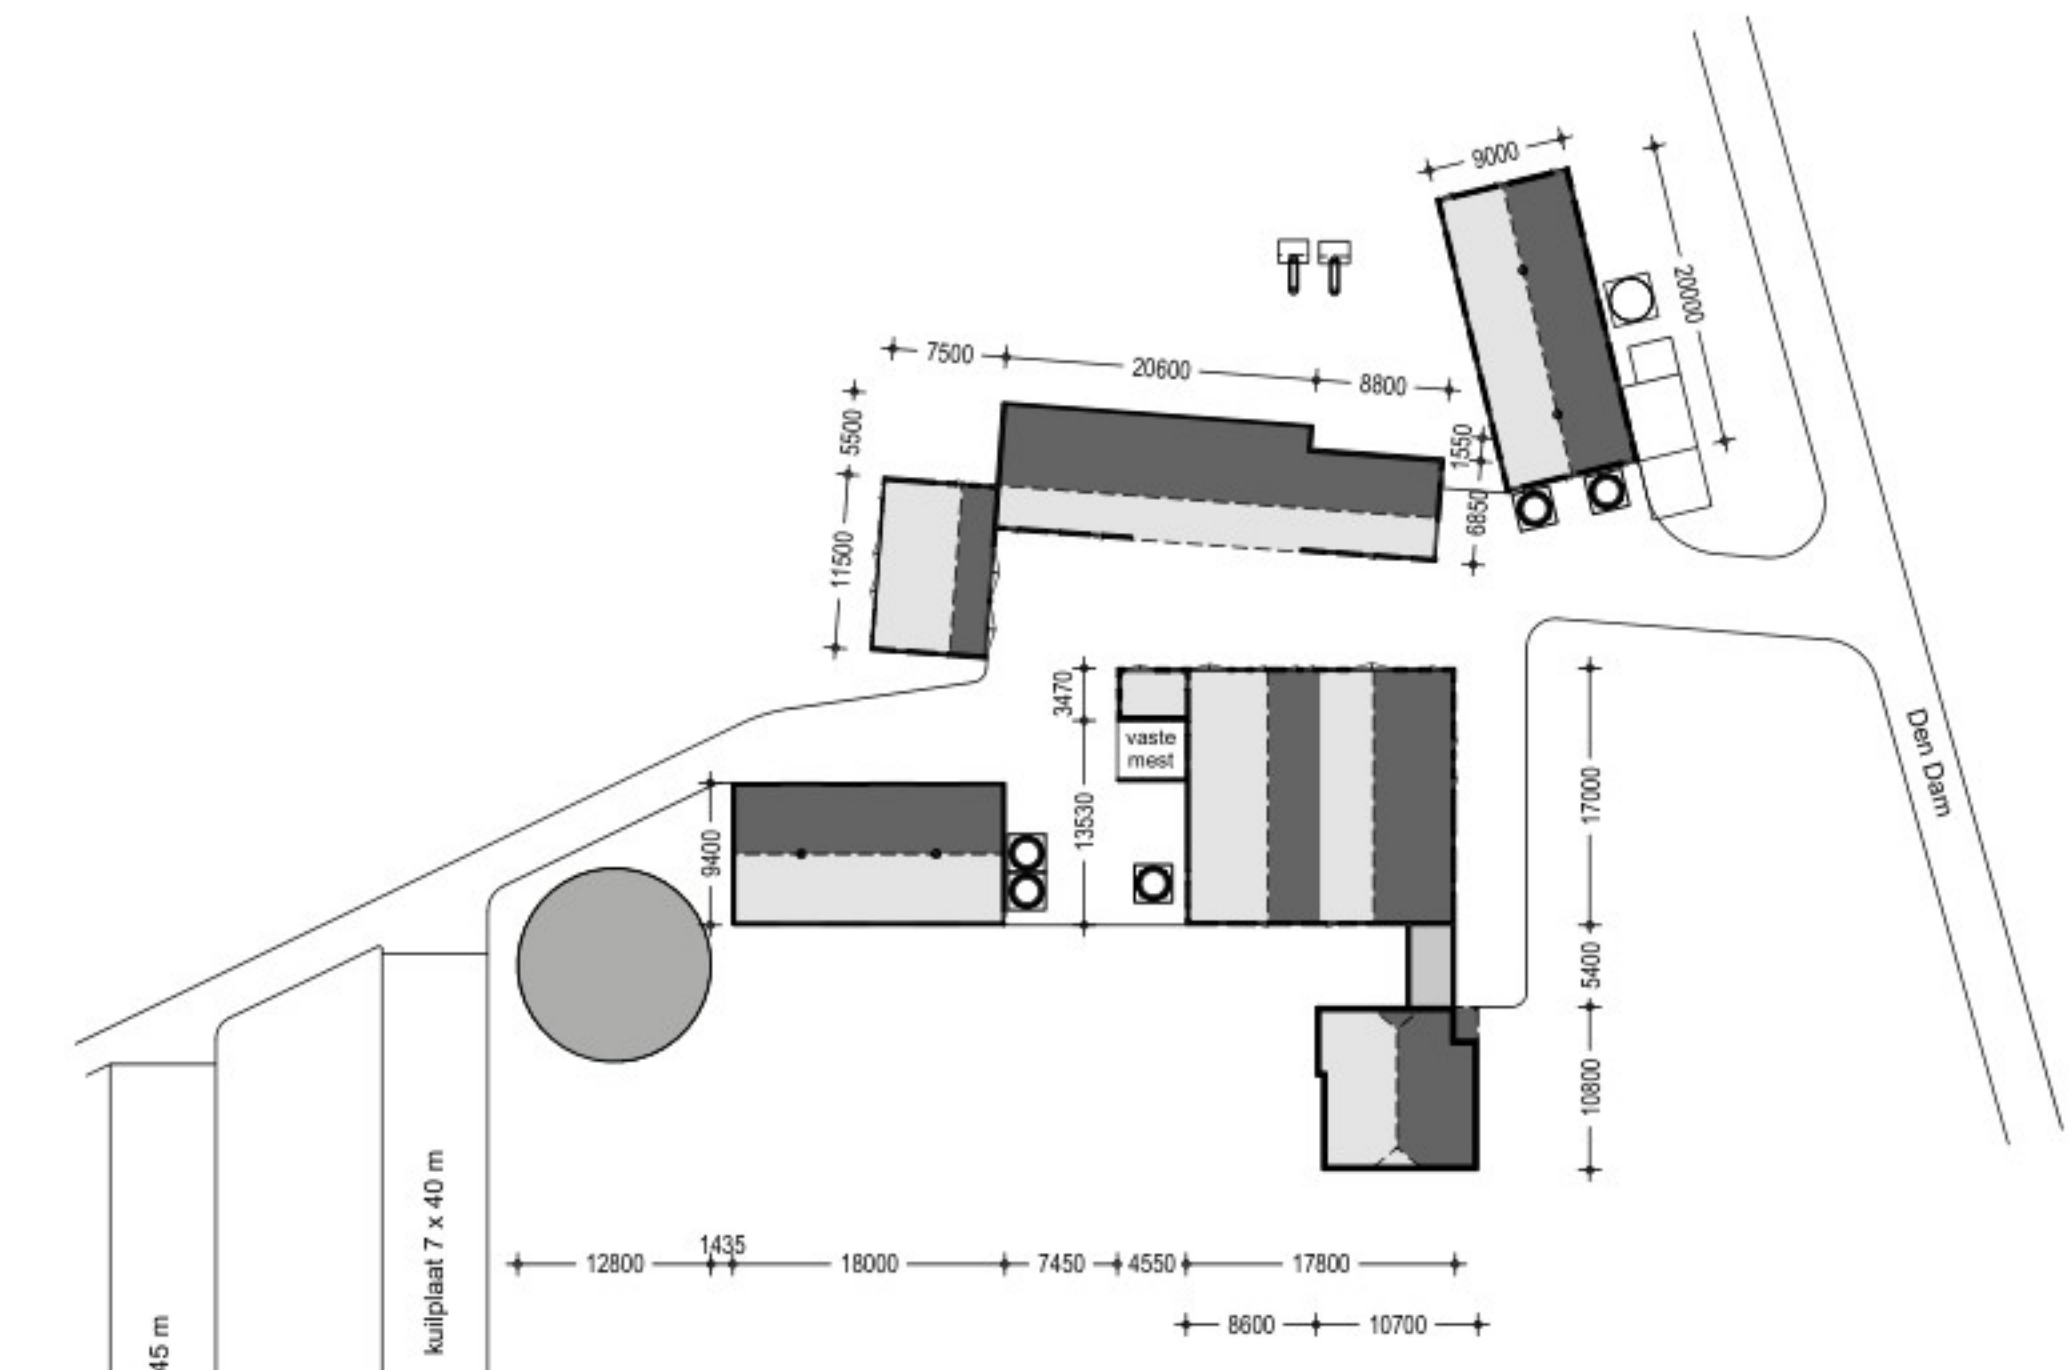


Gebouwgegevens							
Gebouw nr.	Functie	Dak	Wanden	Vloer	Ventilatie	Kelder inh.	Dieraantallen
1:	Vleesvarkensstal	golfsplaten	baksteen/hout	beton	mechanisch	180 m³	160 vleesvarkens TR
2:	Ziekenboeg en schuilstal	golfsplaten	baksteen	beton	natuurlijk	12 m³	28 stuks overig rundvee
3:	Vleesvarkensstal	golfsplaten	mechanisch	beton	mechanisch	80 m³	180 vleesvarkens GL
4:	Rundveestal	golfsplaten / dakpannen	baksteen	beton	natuurlijk	60 m³	40 melkkoeien GL
5:	Jongveestal en berging	golfsplaten	baksteen	beton	natuurlijk	20 m³	10 stuks jongvee
6:	Jongveestal	dakpannen	baksteen	beton	natuurlijk	40 m³	16 stuks jongvee
7:	Werktuigenberging	dakpannen	baksteen	beton	natuurlijk	40 m³	20 stuks jongvee
8:	Mestlo	stijl	beton	beton	natuurlijk	560 m³	-
9:	Bedrijfswoning	dakpannen	baksteen	beton	natuurlijk	-	-
Totale keldersinhoud v/h bedrijf:							961 m³

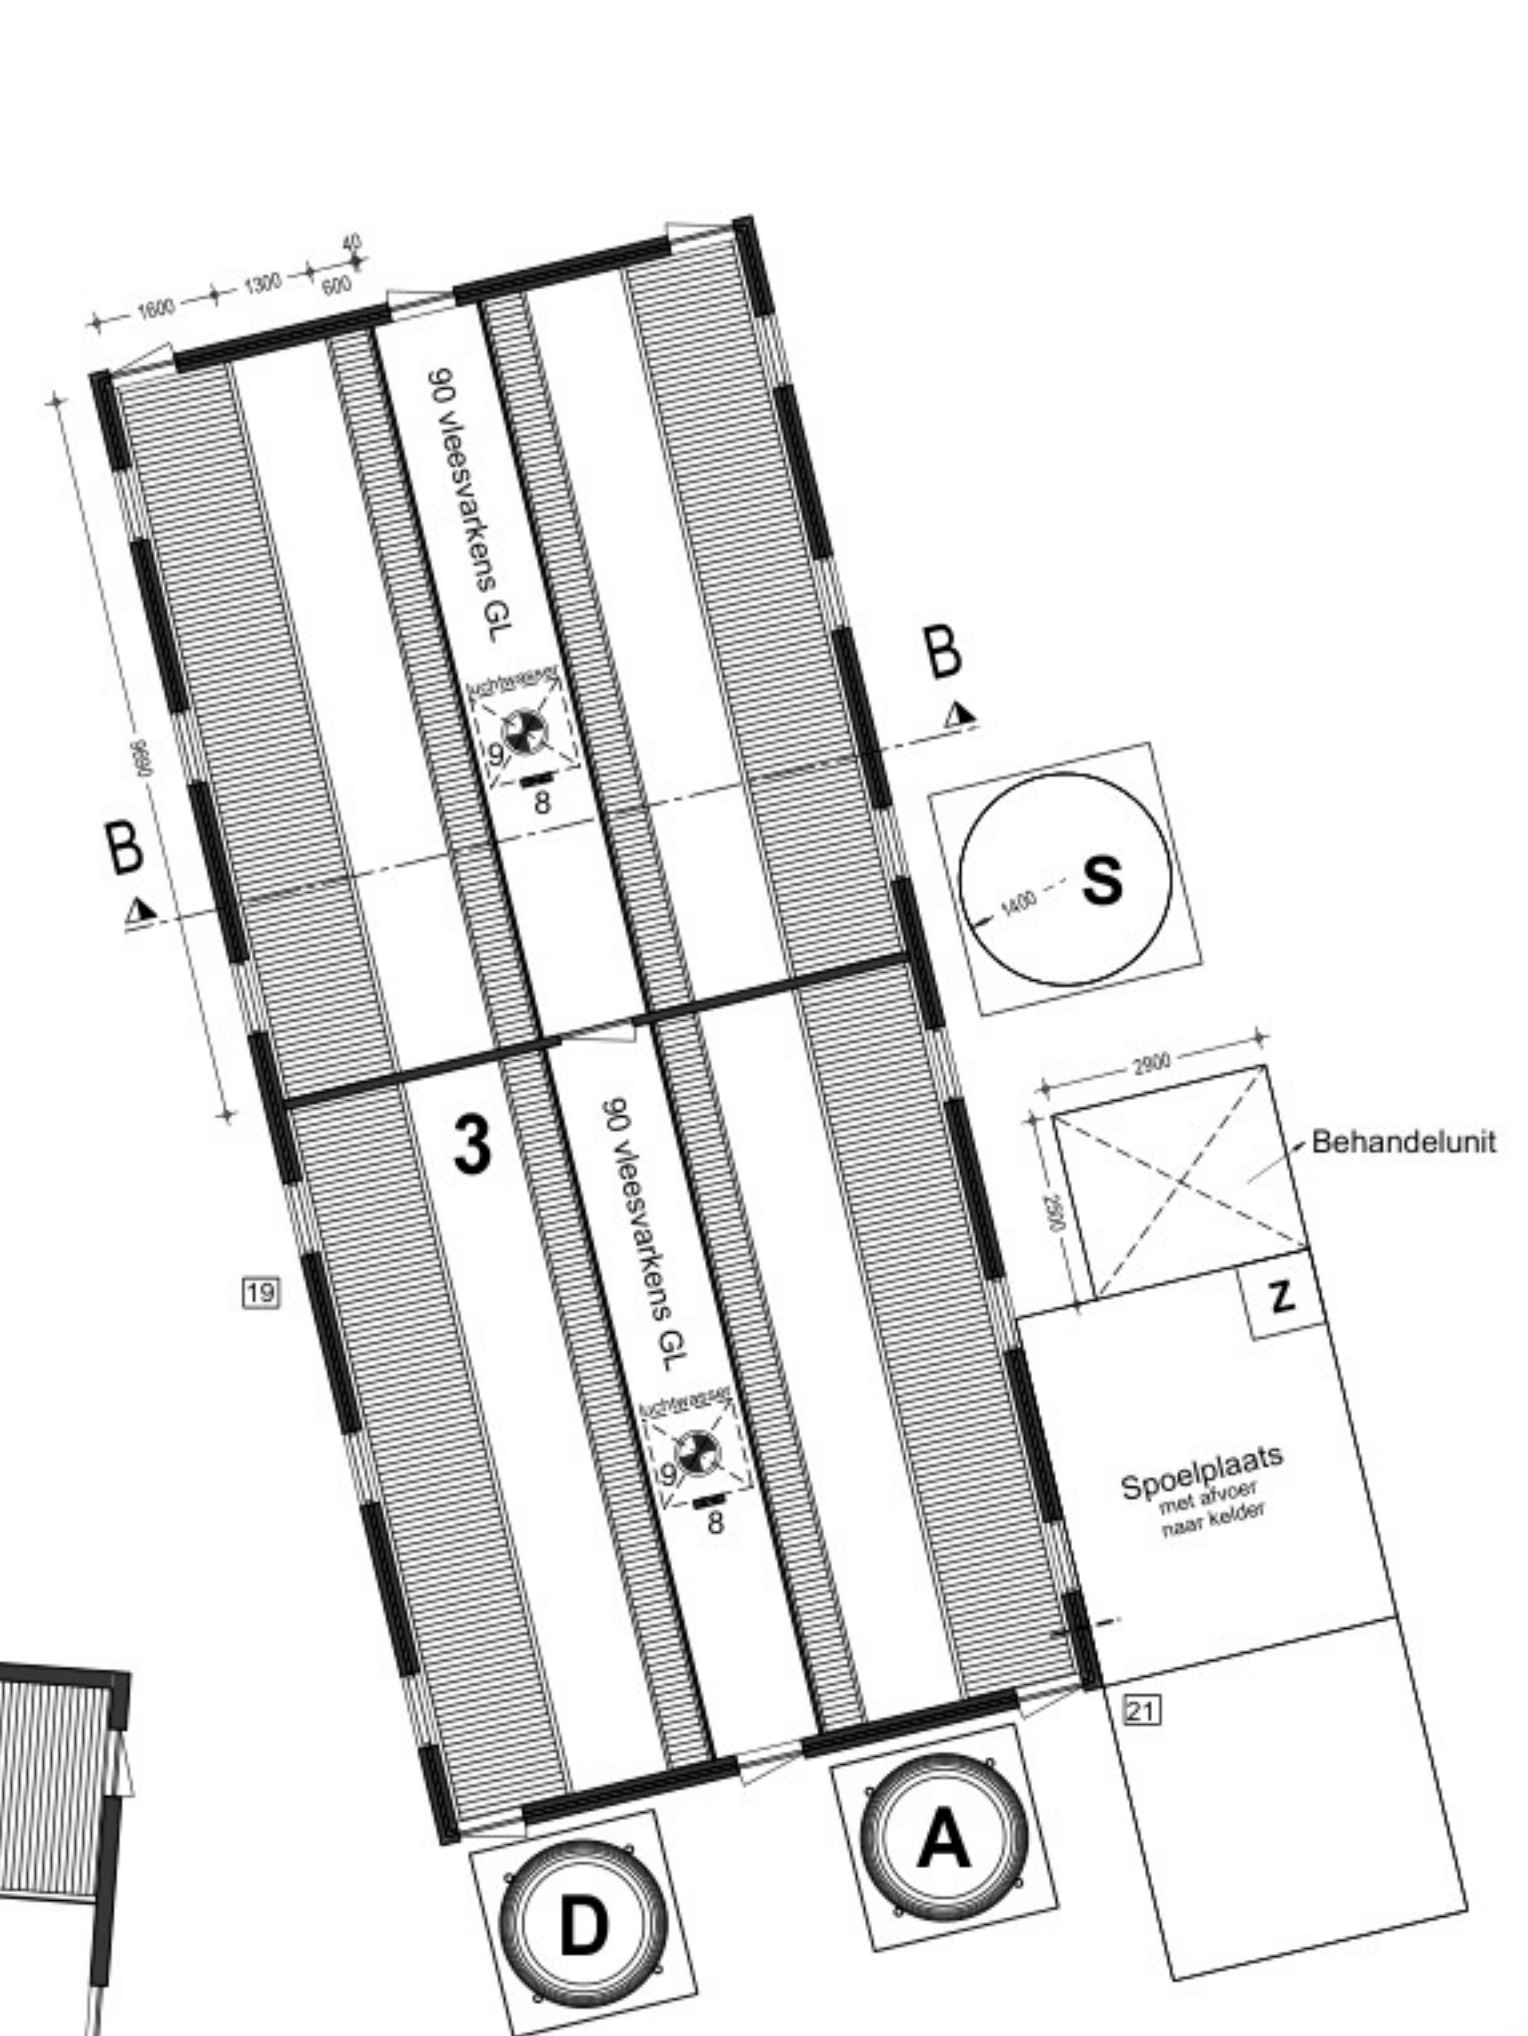

Renvooi			
	KW p/st	KW totaal	Gebouw nr.
1 Koeler		4	4
2 Tankreiniger		0,4	4
3 Roerwerk		0,25	4
4 Vacuumpomp		2,5	4
5 Melkpomp		0,5	4
6 Boiler 120 ltr 2 st.	1,5	3	4
7 Plunjer pomp		0,75	4
8 Luchtwasserunit 2 stuks	3	6	1
9 Ventilator Ø50 (luchtwasser) 2 stuks	0,5	1	1
10 Ventilator Ø45 2 stuks	0,35	0,7	3
11 Opslag hooi en stro (op zolder)			5
12 Hogedrukreiniger		3,5	4
13 Handgereedschap		8	4
14 Reinigingsmiddelen			4
15 Medicijnenkast			4
16 Bestrijdingsmiddelen			4
17 Elektrische dieselpomp		0,5	7
18 Compressor		2,5	4
19 Opslag oud ijzer			3
20 Opslag vast mest			4
21 Kadaverhaalplaats			3
22 Lasapparaat	5	4	4
23 Spoelplaats/ Wasplaats			4
24 Opslag motorolie			7
25 Opslag afgewerkte olie			7
Brandblussers			
Traktor 80 PK = 59 KW			
Traktor 60 PK = 44 KW			
Voedersilo (polyester) 3 ton			
Voedersilo (polyester) 4 ton			
Voedersilo (polyester) 6 ton			
Voedersilo (polyester) 8 ton			
Voedersilo (polyester) 10 ton			
Dieselloletank 1200 liter (in lekbak)			
Spuiwateropslag 22 m³			
Zuuropslag 1000 liter			

opdrachtgever:	locatie:	datum:
	Den Dam 8	18-06-2013
	Breedenbroek	d.d. gewijzigd:
		29-07-2013
		28-02-2014
betreft:		
Omgevingsvergunning (activiteit Milieu)		
projectnummer:	tekeningnummer:	schaal:
2013-079	MV 1	1:100
		formaat:
		A 0
		ontekend:
		specialist bedrijfsontwikkeling:

Bouwkundig 3D ontwerp- en adviesbureau agrarische sector  
Dorpstraat 4a  
7156 LL Beltrum

tel. 0544-481356  
fax 0544-482342  
info@bouwbuuro-ar.nl  
www.bouwbuuro-ar.nl

© Copyright: Bouwbuuro AR