




Detail 3

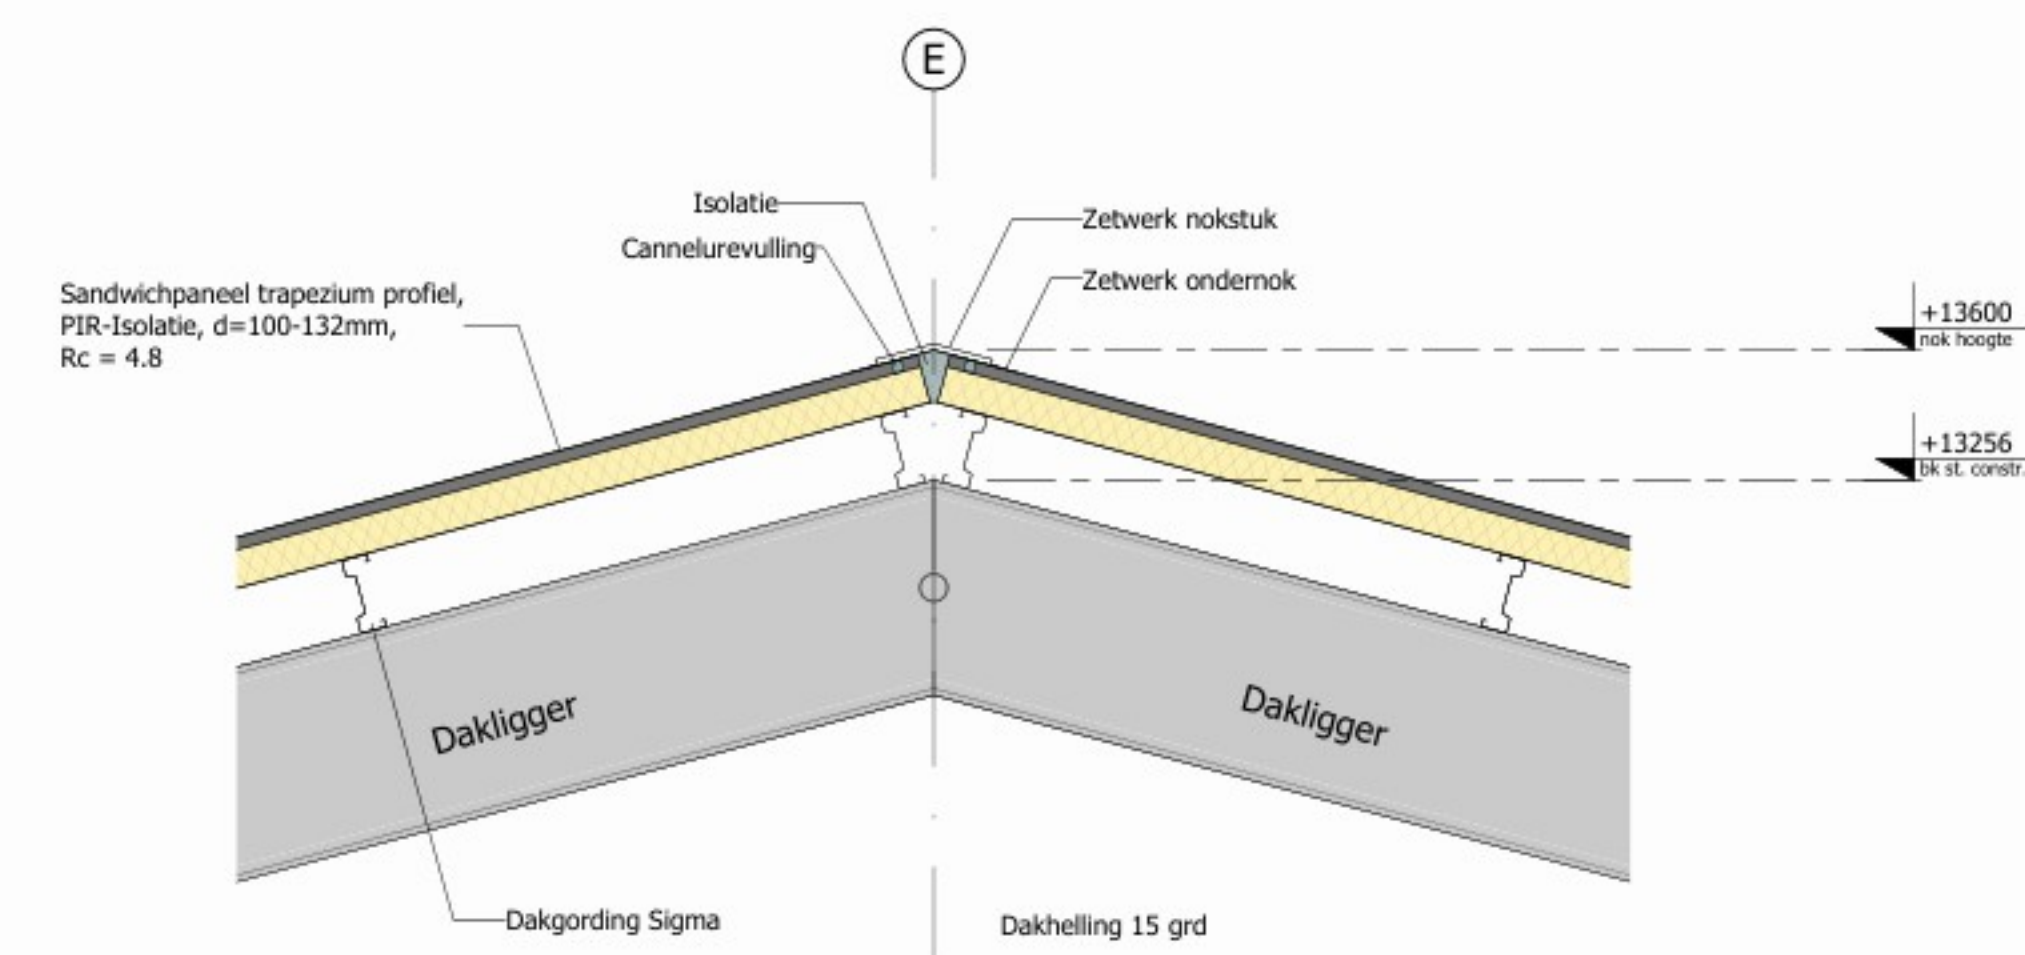


Detail 2

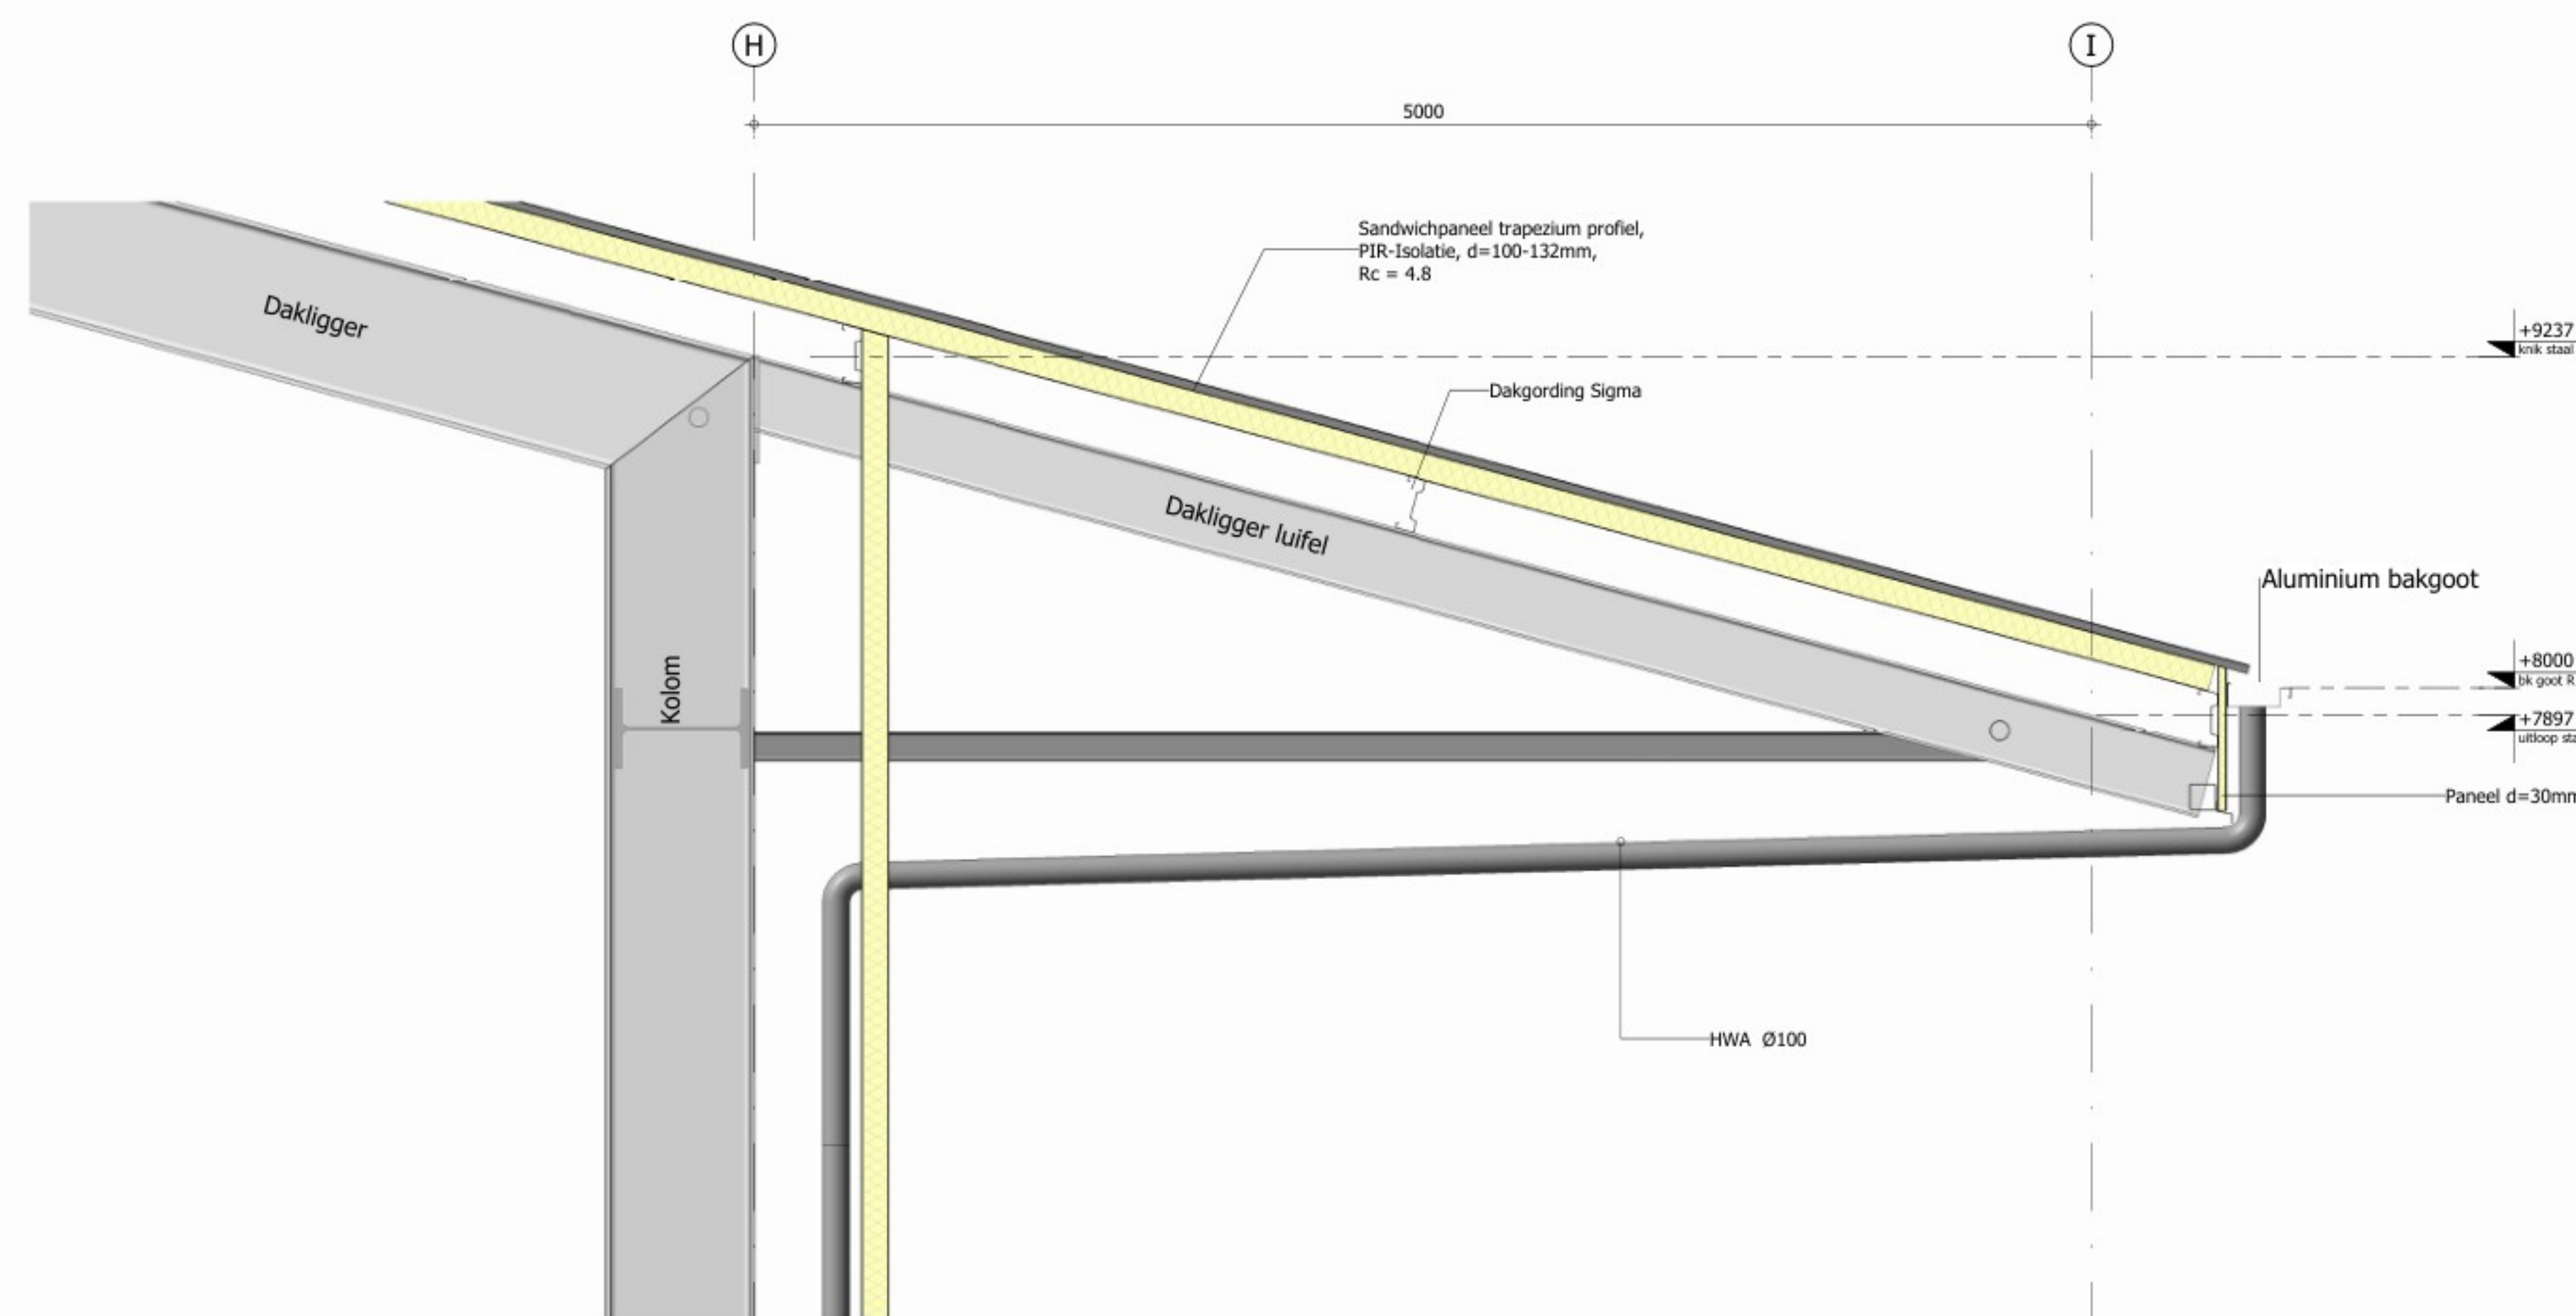

Detail 4

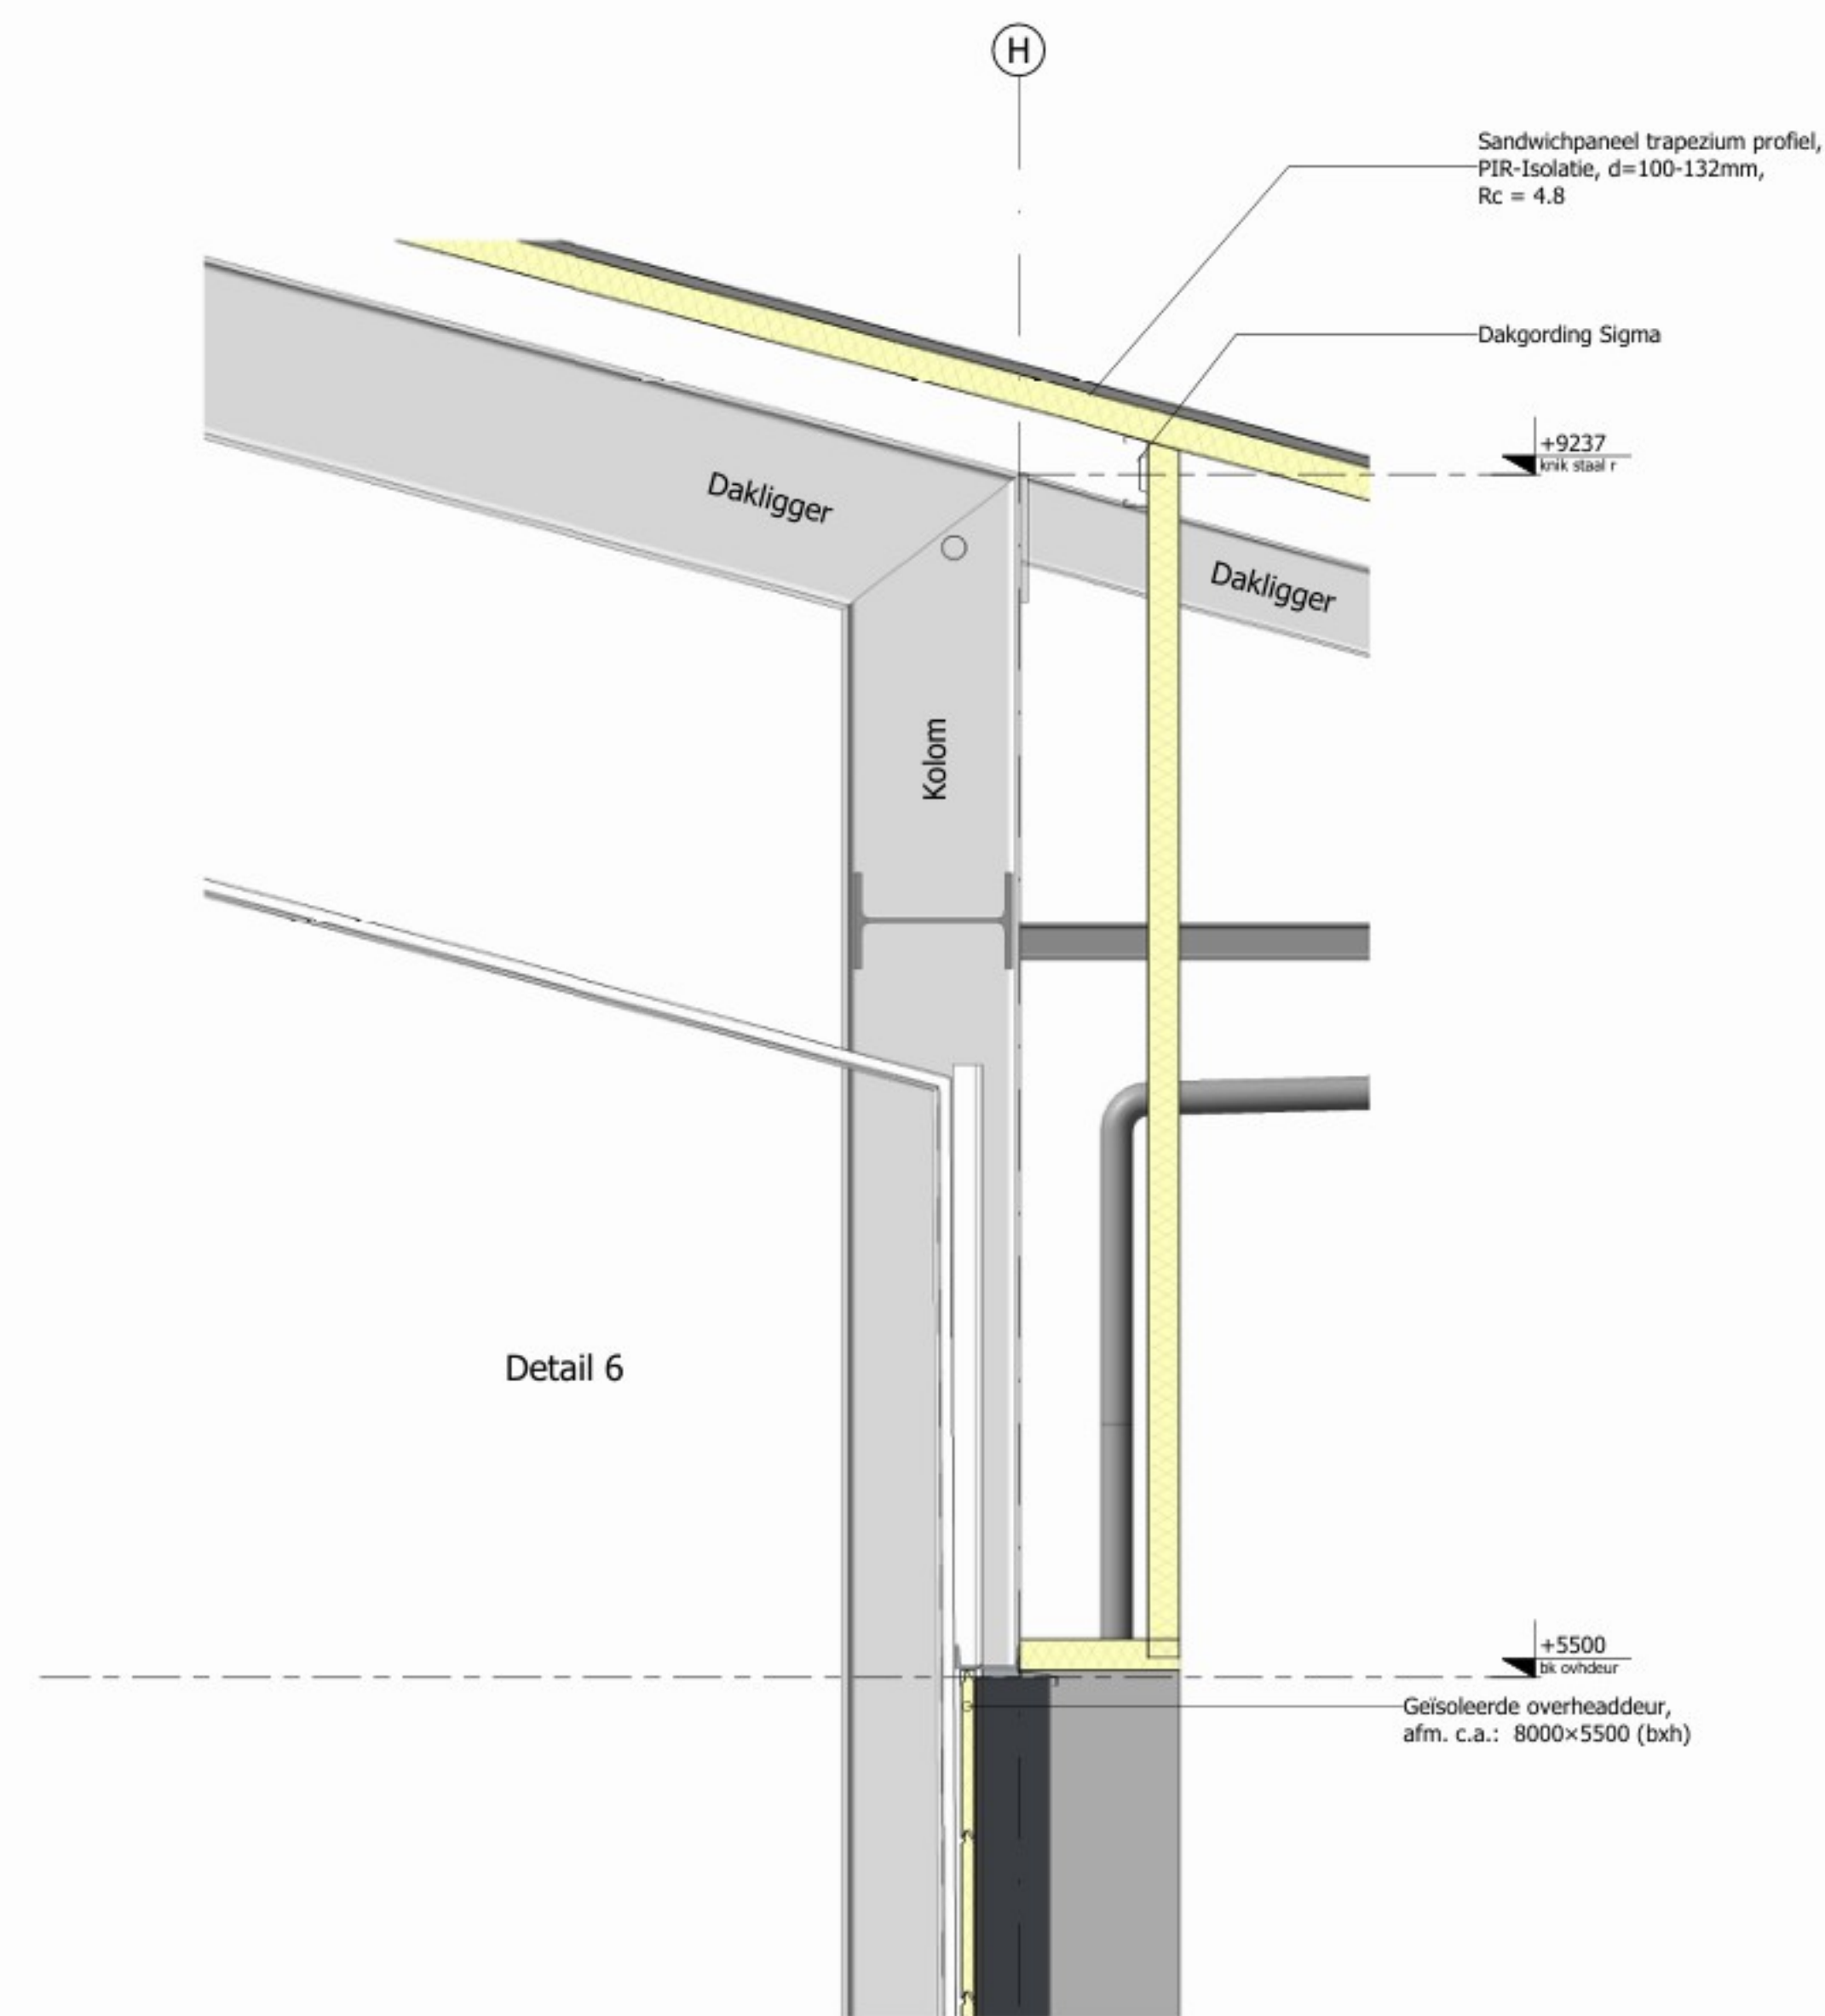

Detail 6

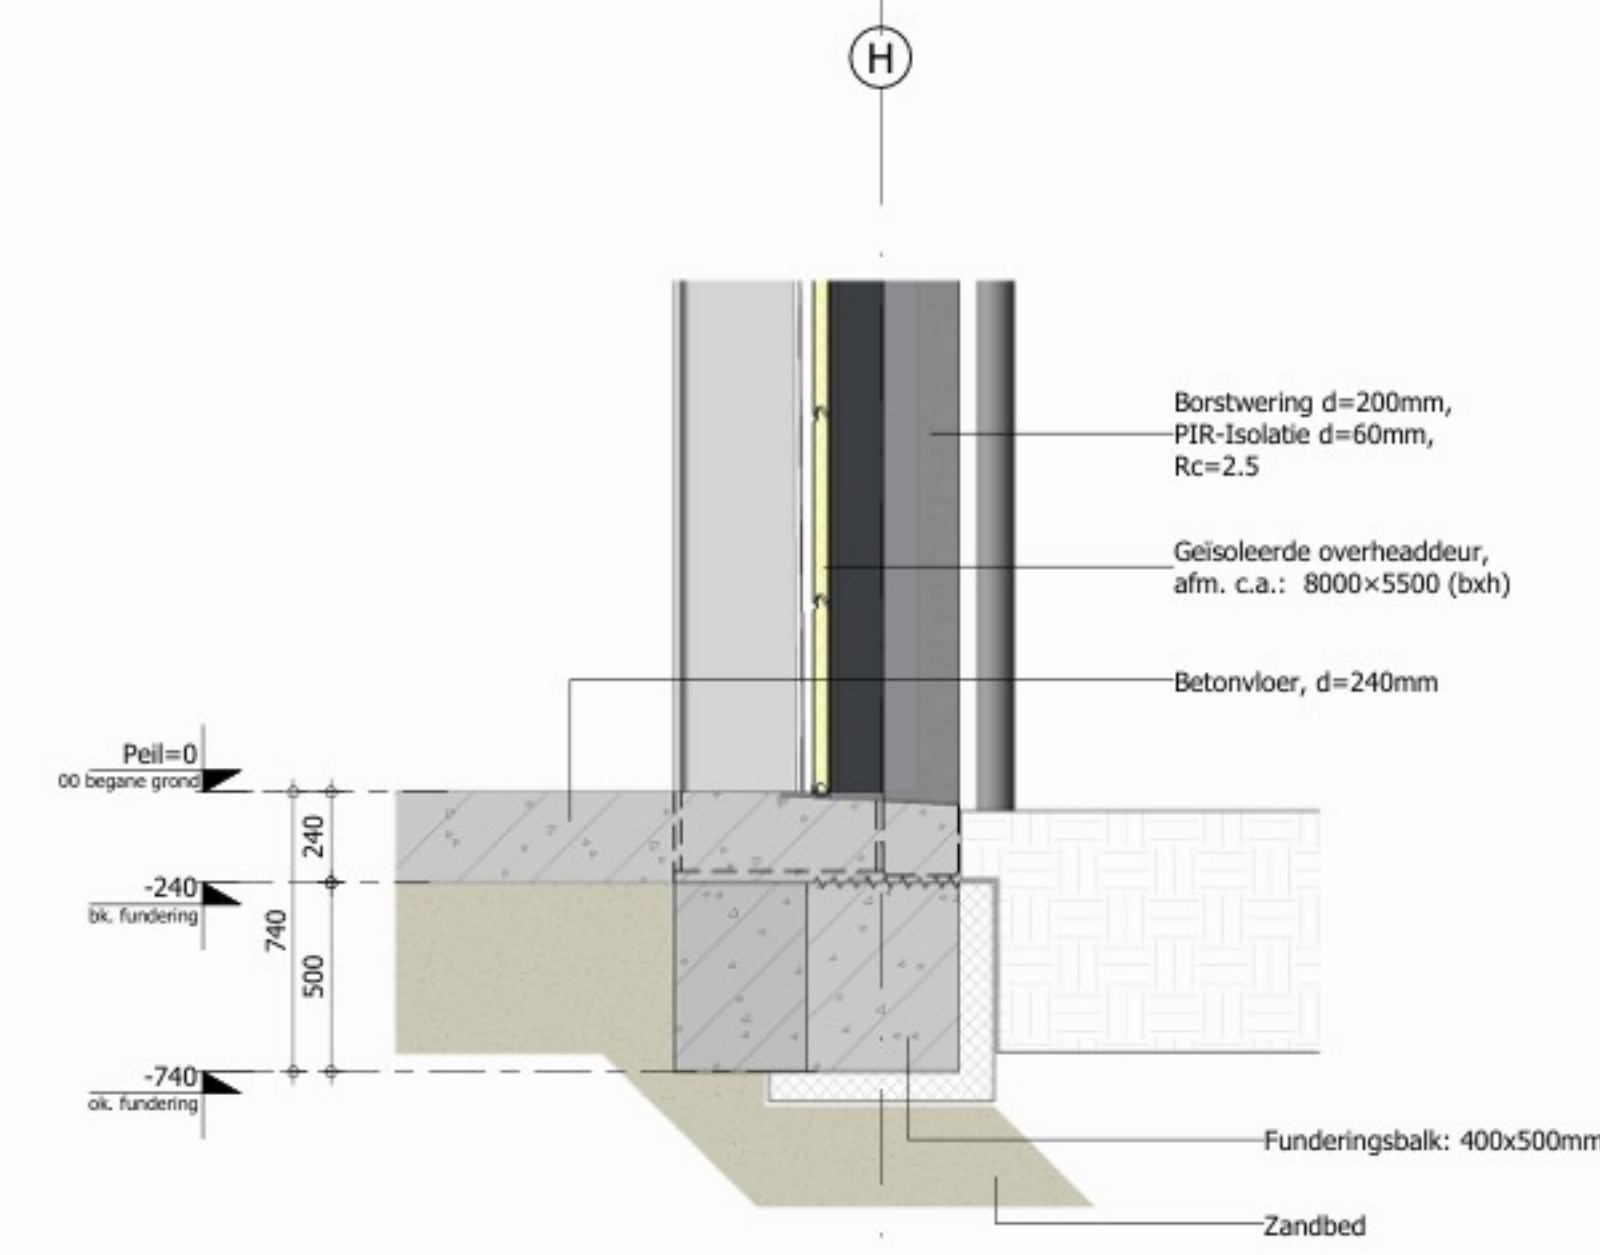

Detail 5

Uiterlijk van het bouwwerk:		
Onderdeel:	Materiaal:	Kleur:
Staalconstructie	Geconserveerd	Thermisch verzinkt
Gevelbeplating	Sandwichpaneel Microrib	RAL 9006 (Zilvergrijs)
Borstwering	Prefab beton elementen	Uitgewassen grind type Labrador (buitenzijde)
Overheaddeur(en)	Staal (geïsoleerd)	RAL 9006 (Zilvergrijs) (buitenzijde)
Loopdeuren	Staal	RAL 9002 (Grijswit)
Dakplaten	Sandwichpaneel (Trapezium)	RAL 7016 (Antraciet)
Dakgoten / HWA	Aluminium / PVC	Standaard lichtgrijs

- Ontwerp constructie - maatvoering:**
- * Niet van tekening meten, alle maten dienen in het werk te worden gecontroleerd.
 - * Deze tekeningen hebben de status "OMGEVINGSVERGUNNING" fase "BOUWEN".
 - * Staal-, beton-, en houtconstructies conform opgave constructeur.
 - * Alle overige constructies conform opgave constructeur.
 - * De constructieve berekeningen kunnen van invloed zijn op de maatvoering en de detaillering.
 - * Noodoverstorten: plaats en hoeveelheid conform opgave installateur.
 - * Rolering en capaciteit conform opgave installateur.
 - * Hemelwater afvoeren en capaciteit volgens richtlijnen NEN 3215.
 - * Voerafscheiding volgens bouwbesluit: afd. 2.3 artikel 2.14 t/m 2.18
 - * Trappen volgens bouwbesluit: afd. 2.5 artikel 2.28 t/m 2.32
 - * Inbraakwerendheid hang- en sluitwerk volgens NEN 5096 klasse 2 toepassen

D			
C			
B			
A	03-11-2023	Definitieve aanvraag omgevingsvergunning	
0	07-03-2023	Aanvraag omgevingsvergunning concept	
Rev.	Datum	Omschrijving	
Project:			
Nieuwbouw Bewaarloods			
Frederikaweg 2, 4411 RA, Rilland			
Onderdeel:			
Principe details			
Project nr:			
7592.001			
Blad nr. Rev.			
DO04 A			

Toelichting grondslagen

In dit document kunt u secties vinden die onleesbaar zijn gemaakt. Deze informatie is achterwege gelaten op basis van de Wet open overheid (Woo). De letter die hierbij is vermeld correspondeert met de bijbehorende grondslag in onderstaand overzicht.

J Art. 5.1 lid 2 sub e

Het belang van de openbaarmaking van deze informatie weegt niet op tegen het belang van de eerbiediging van de persoonlijke levenssfeer van betrokkenen