



Drempelconstructie 1:20

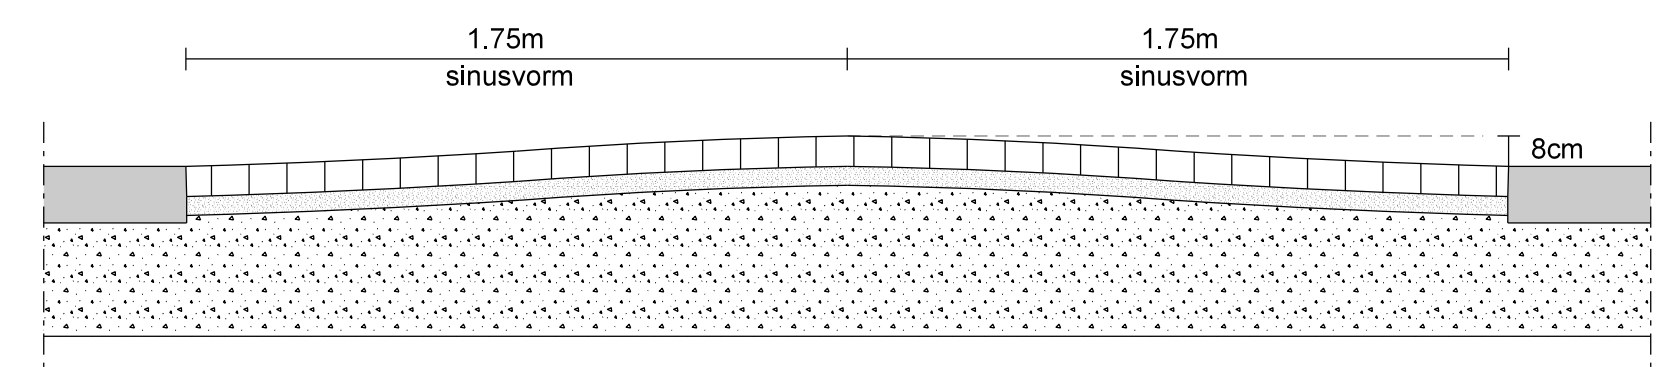

Drempel BSS KF 1:20

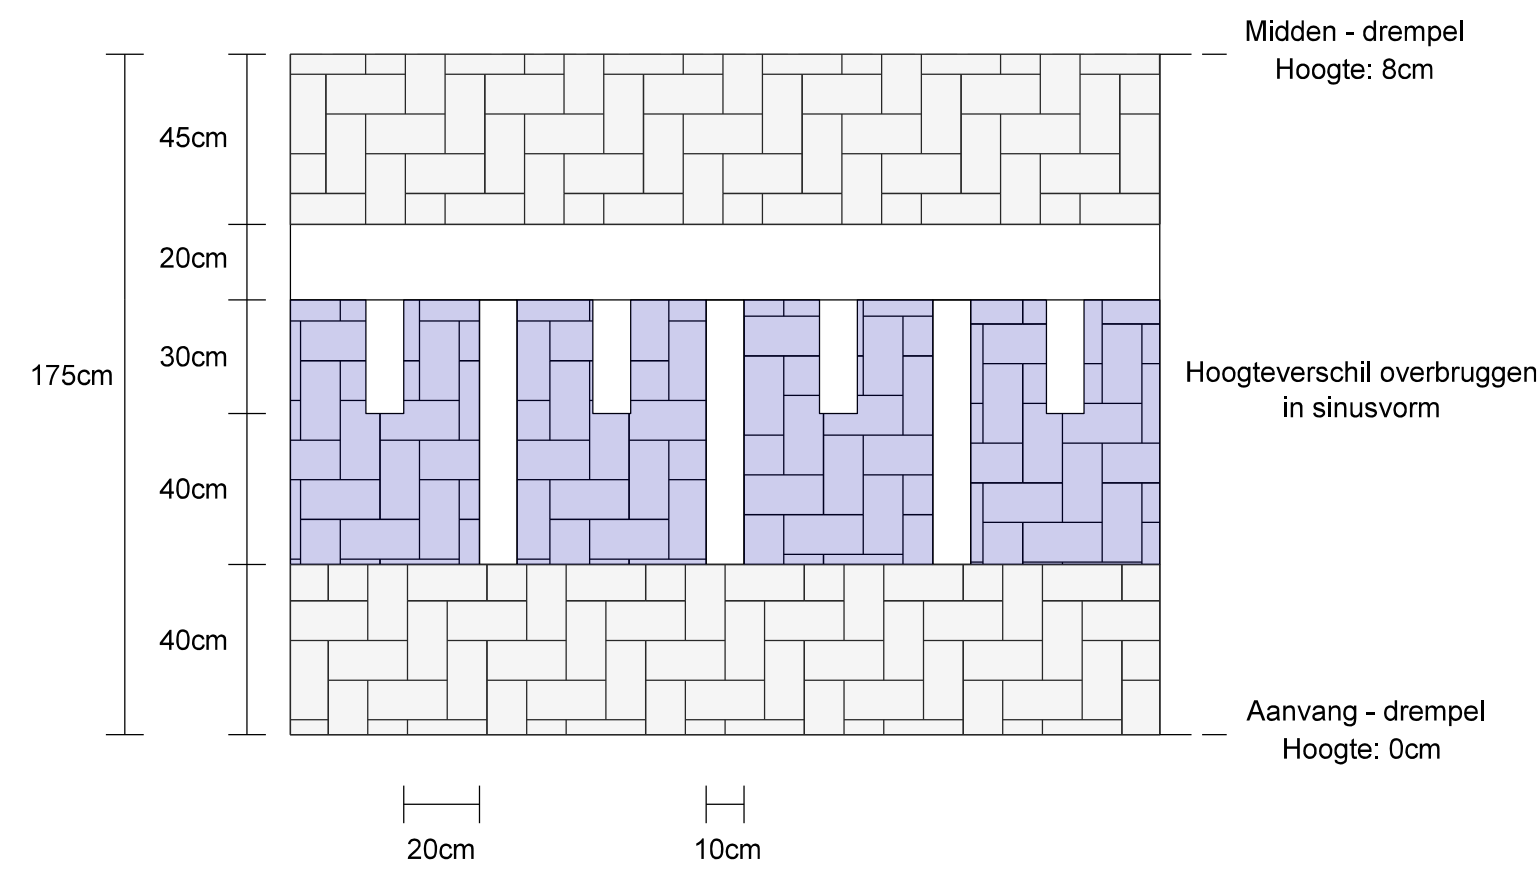

Legenda

- BSS kf - grijs met deklaag, 750m2
- BSS KF - Lavano zwart / wit met deklaag, 320m2
- Trottoirbanden 13/15, 200m
- Opsluitbanden 6/20, 245m
- Kantlaag 2-streks bss KF grijs met deklaag, 315m
- Inritconstructie, 75m
- Trottoirtegels 300x300x45, 440m2
- Trottoirtegels 300x300x60, 130m2
- BSS / Tegels 200x200x80, 8m2
- Groen - 30cm teelaarde 30cm bvb gtc, 37m2
- Rioolput, 3st.
- Kolken vervangen, 10st.
- Bestaande lichtmasten
- Blauwe steen - blauwe zone

Licht- masten/plan SPIE

An de Voëgelsjtang  
Groot onderhoud verhardingen 2025

Concept

Afdeling : Beheer Openbare Ruimte  
Tekenaar : F. Diederix  
Opdrachtgever : R. Dykstra  
Tekeningsnr : 24-130-B1  
File : An\_de\_voegelsjtang\_24-130-B1.dgn  
Schaal : 1:200 - al extra  
Datum : 08-04-2025  
Gewijzigd : 14-10-2025

