


## LEGENDA

-  bestaande bebouwing
-  nieuwbouw recreatiewoning
-  bebouwing derden
-  verharding  
bijv. gebakken klinkers
-  halfverharding  
bijv. gebroken puin
-  groenvak  
bijv. vaste planten of lage heesters
-  parkeren halfverharding  
bijv. grastegels
-  parkeren halfverharding  
bijv. grastegels  
v.z.v. elektrisch oplaadpunt
-  elektrisch oplaadpunt  
voor fietsen
-  bestaande bomen
-  nieuwe streekeigen bomen  
bijv. els, eik, berk of veldesdoorn
-  streekeigen haag, hoogte ca. 120 cm  
bijv. meidoorn, haagbeuk of veldesdoorn
-  route hulpdiensten brandweer





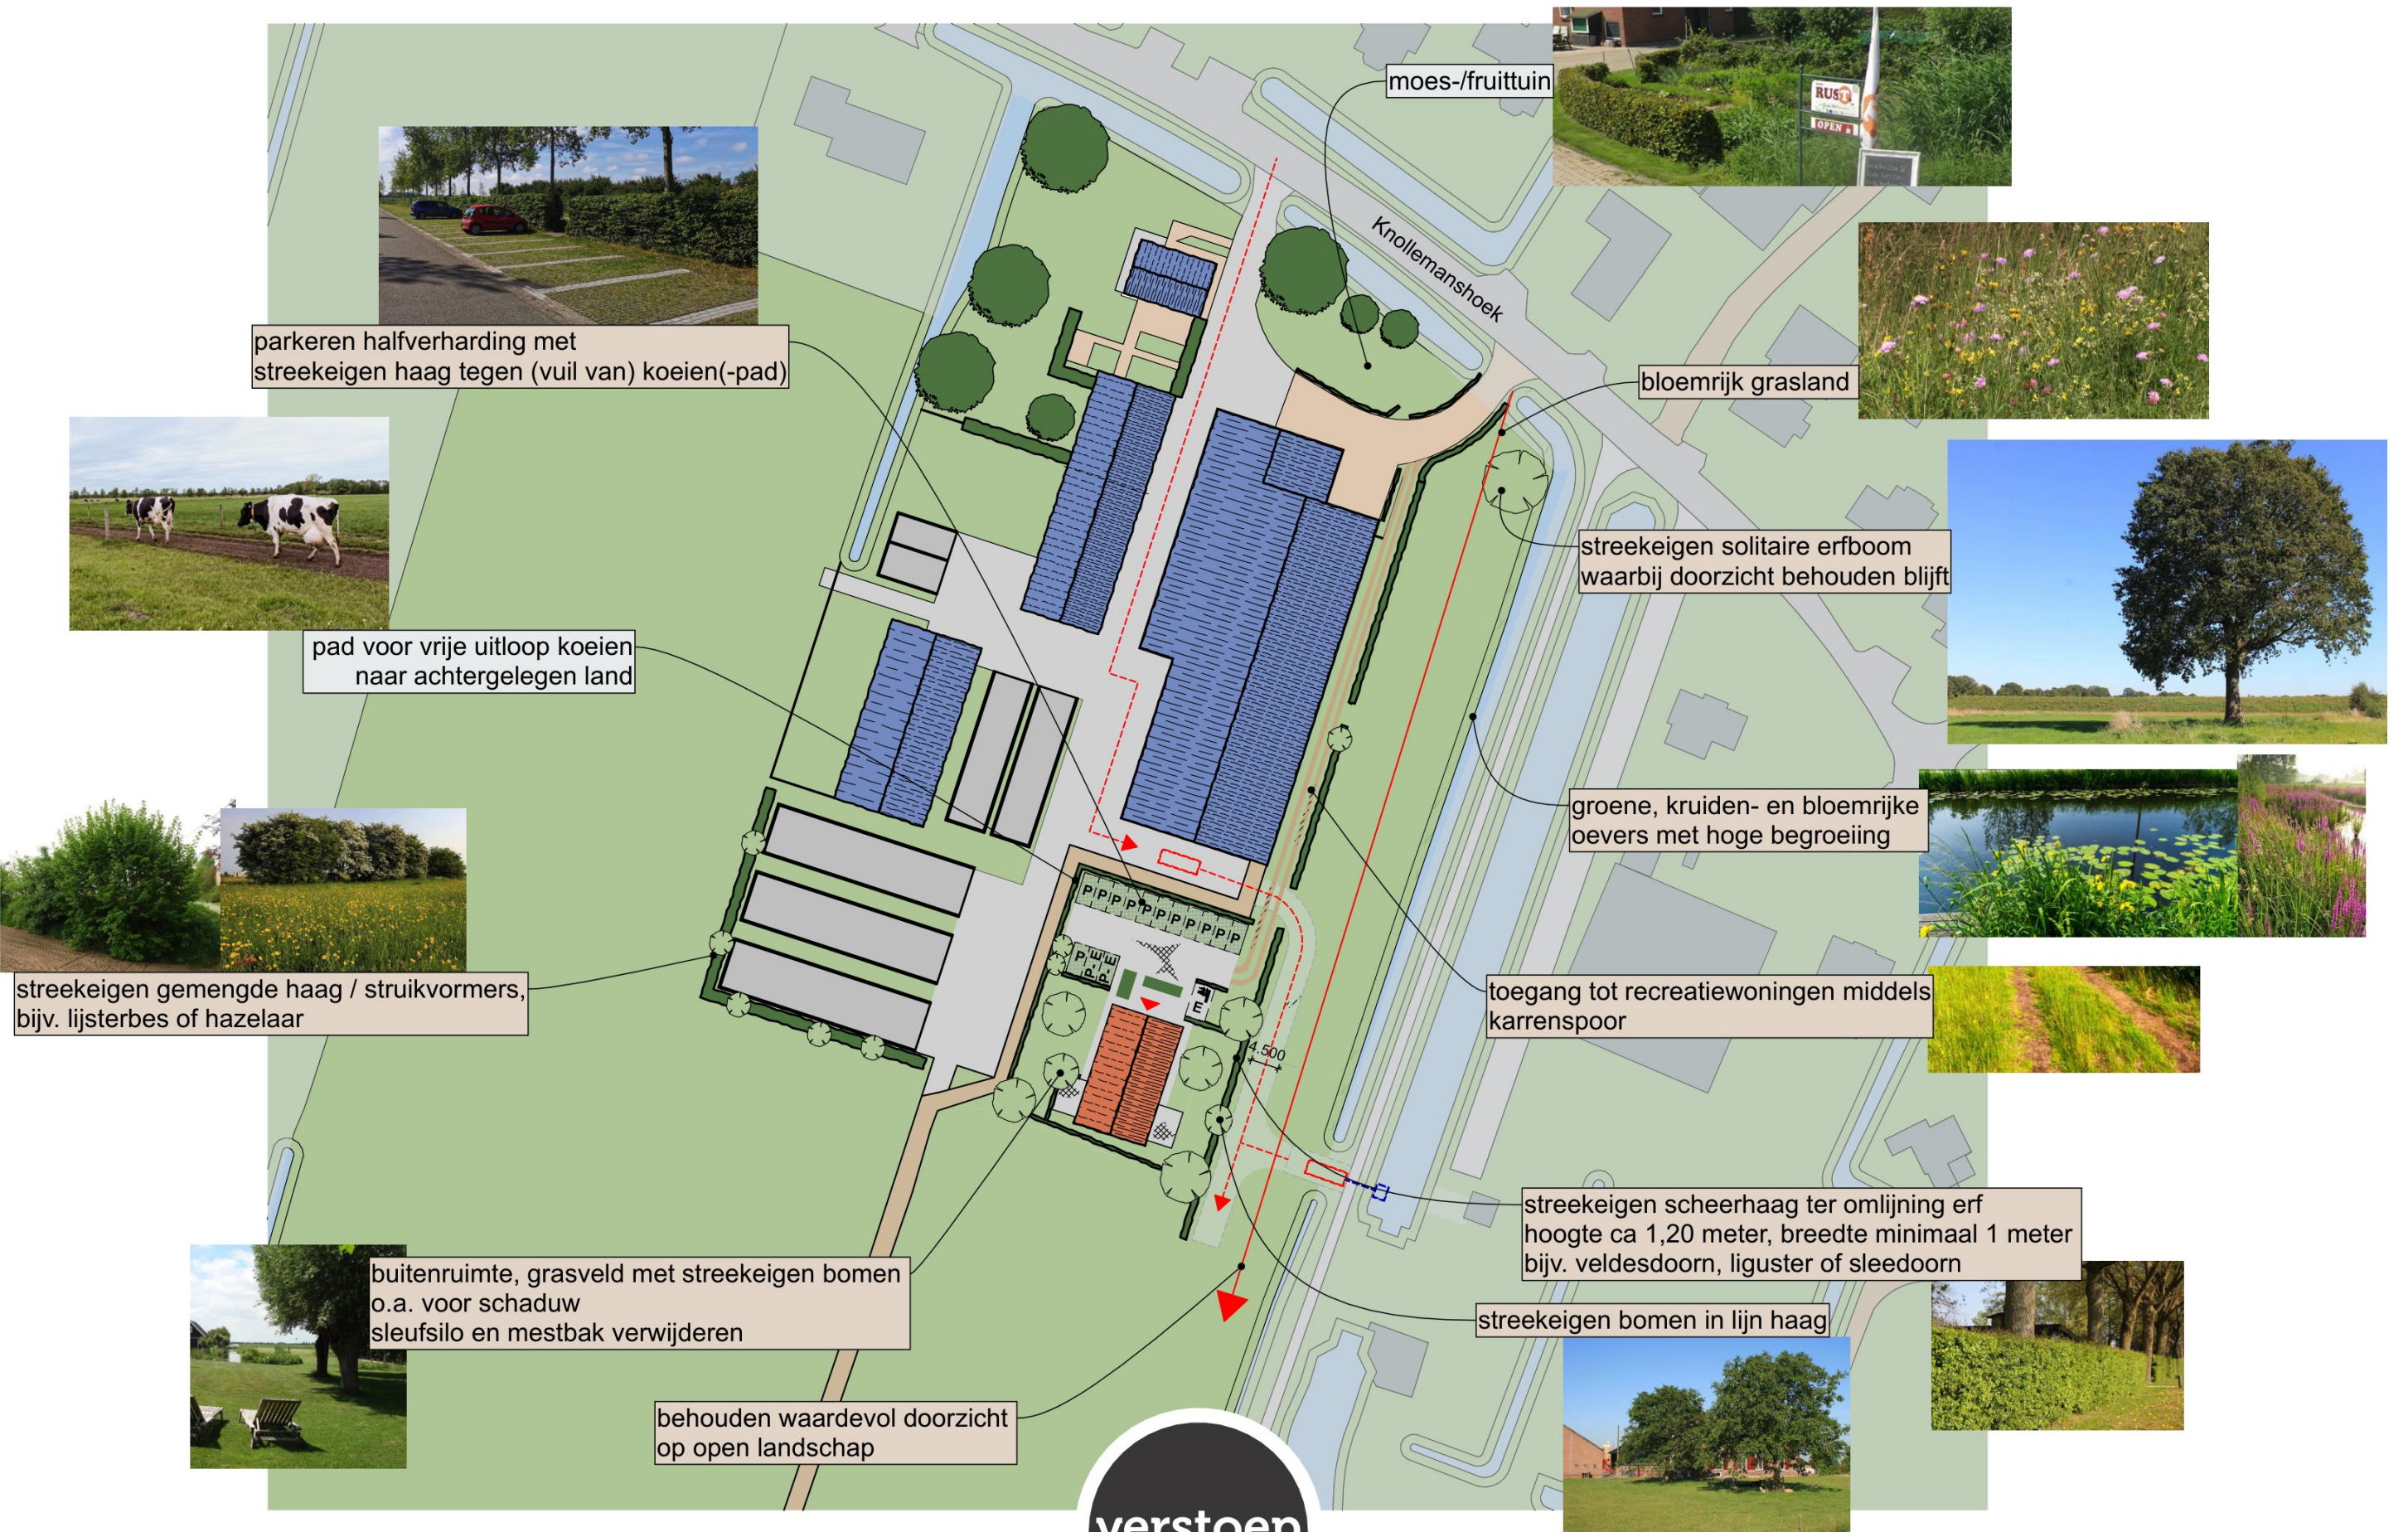

## INRICHTINGSPLAN VERBEELDING | 1:1000