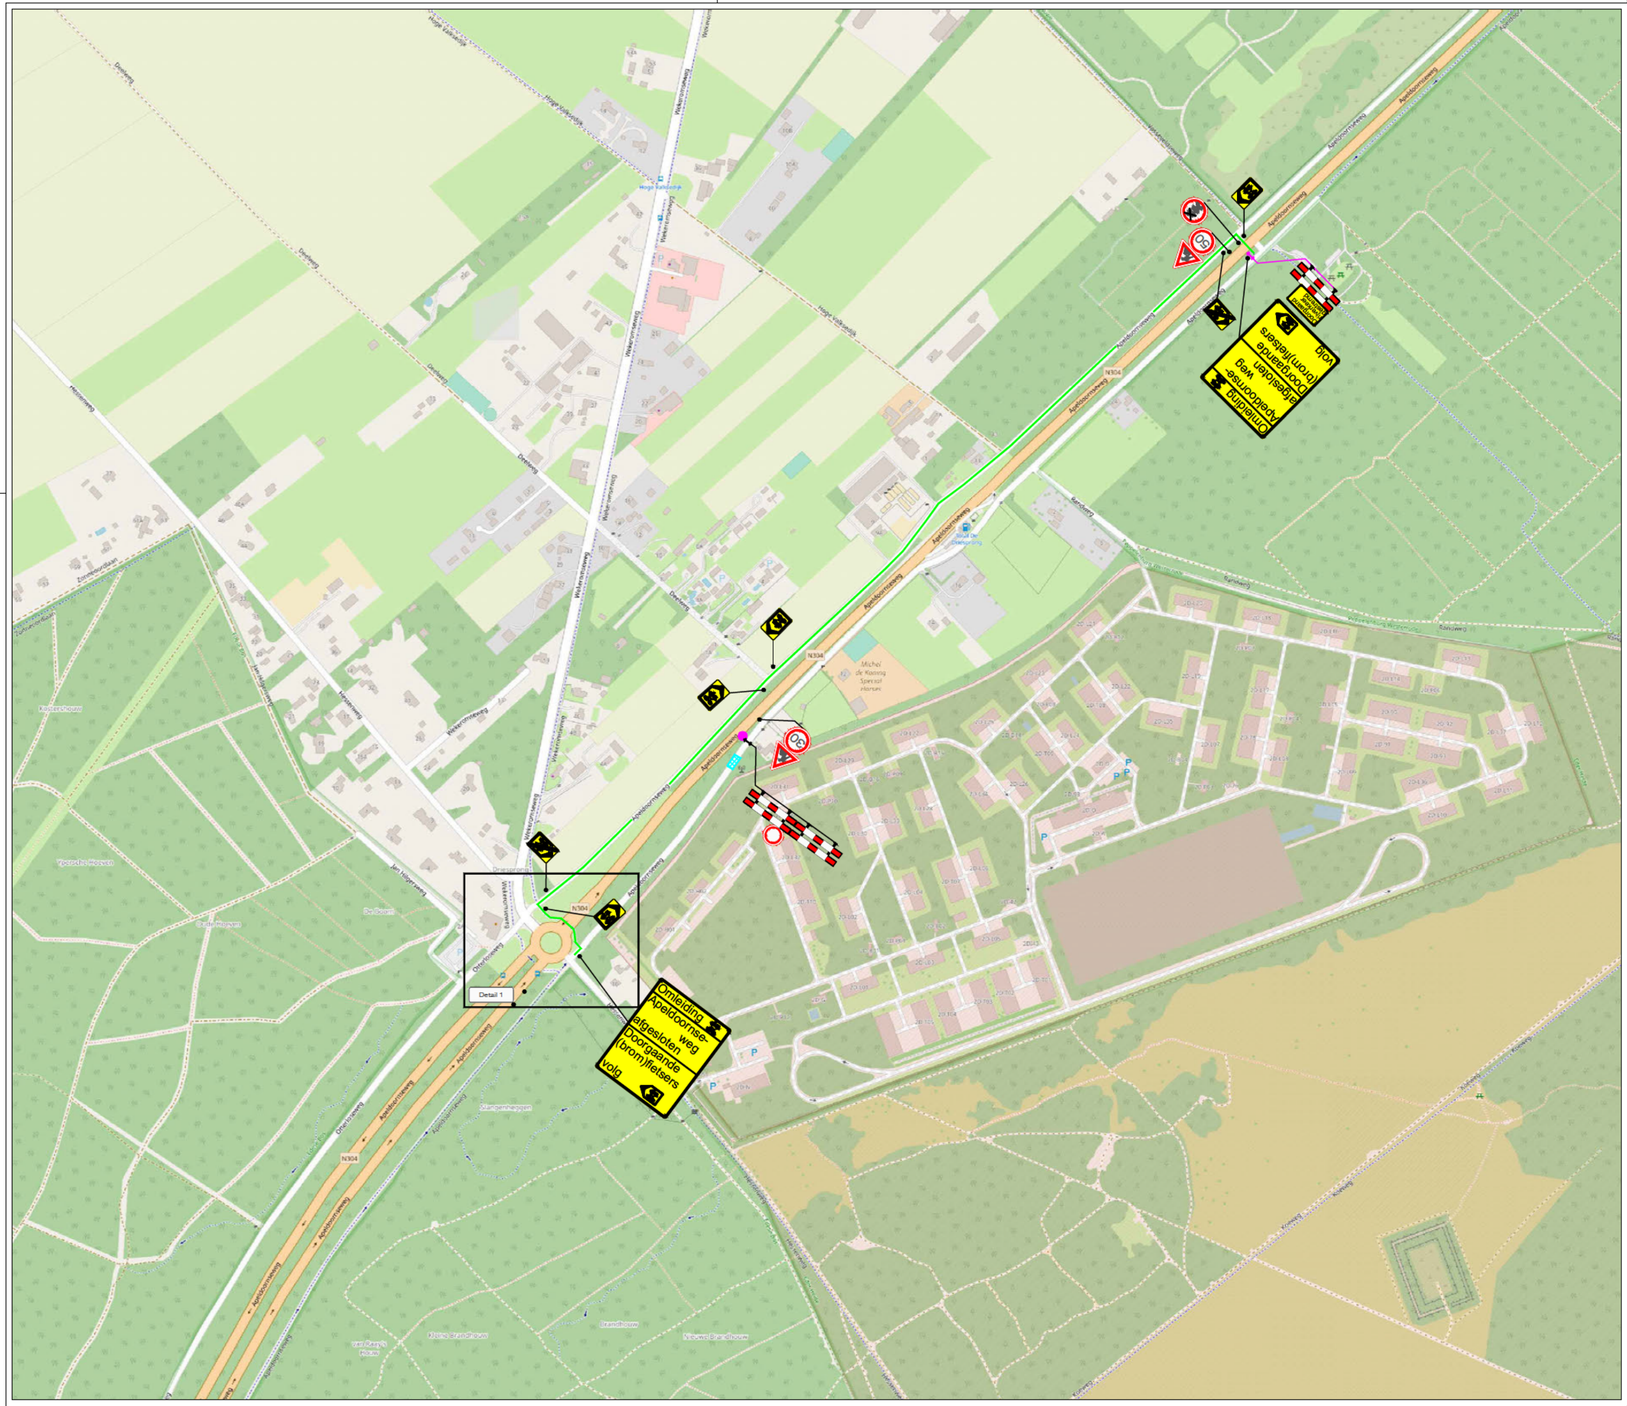

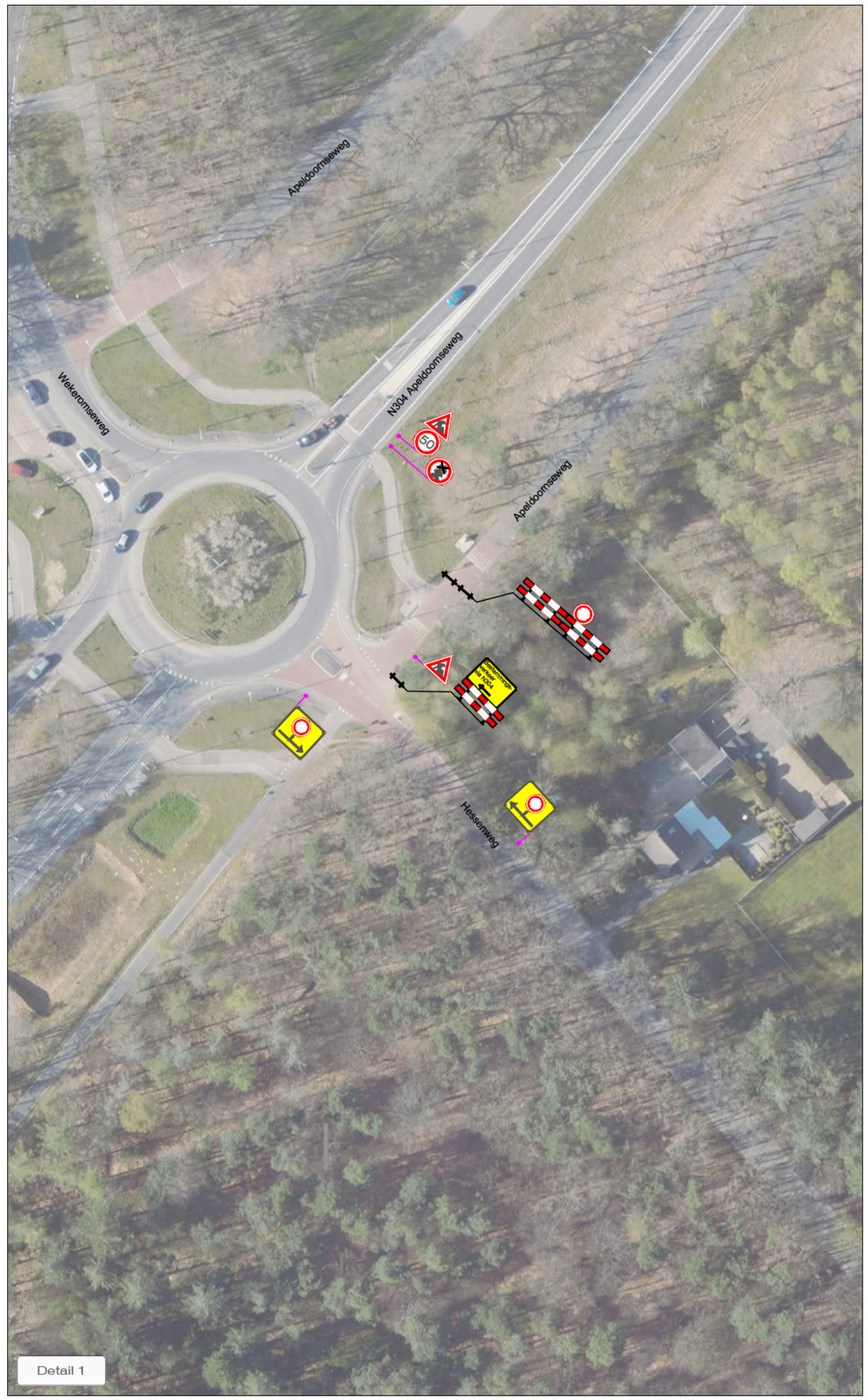

LEGENDA

- Werkruimte
- Omleidingsroute (brom)fietsers
- Conflicterende bebording afplakken
- De exacte plaatsing van de bebording wordt op locatie bepaald

VOORAANKONDIGING

Apeldoornse-weg afgesloten op 3-1

Aantal: 2 st.

CHECKLIST

Verkeersregelaar(s) ☐	Tijdelijke verlichting ☐	Barrier ☐

OPDRACHTGEVER: mateco YOUR BETTER WAY

PROJECT: **Apeldoornseweg 10, Ede**

	DATUM:	PARAAF:
GET:	30-11-2023	
GEC:	30-11-2023	
GEW:	15-12-2023	
VRIJ:	05-06-2024	

DEFINITIEF VERSIE: **B**

PROJECT NR: **A2421239** SCHAAL: **NVT**

TEKENING NR: **STN01** FORMAAT: **A2**

Vestiging Rijssen: Fahrenheitstraat 13, 7461 JA RIJSSEN
Vestiging Beilen: De Hanekampen 13, 9411 XN BEILEN
Vestiging Bunschoten: Ampèreweg 3, 3752 LR BUNSCHOTEN
Tel: +31 (0)548 82 09 90 info@savetrafficnederland.nl www.savetrafficnederland.nl

STN Save Traffic Nederland

Save Traffic Nederland

Advies, ontwerp en uitvoering tijdelijke verkeersmaatregelen

© OpenStreetMap-auteurs

KOMO® NCK.2023.0074.BRL9101.H0055