




LEGENDA

- Werkruimte
- Conflicterende bebording afplakken
- De exacte plaatsing van de bebording wordt op locatie bepaald

CHECKLIST

Verkeersregelaar(s)	<input checked="" type="checkbox"/> Tijdelijke verlichting	<input type="checkbox"/> Barrier	<input type="checkbox"/>
---------------------	--	----------------------------------	--------------------------

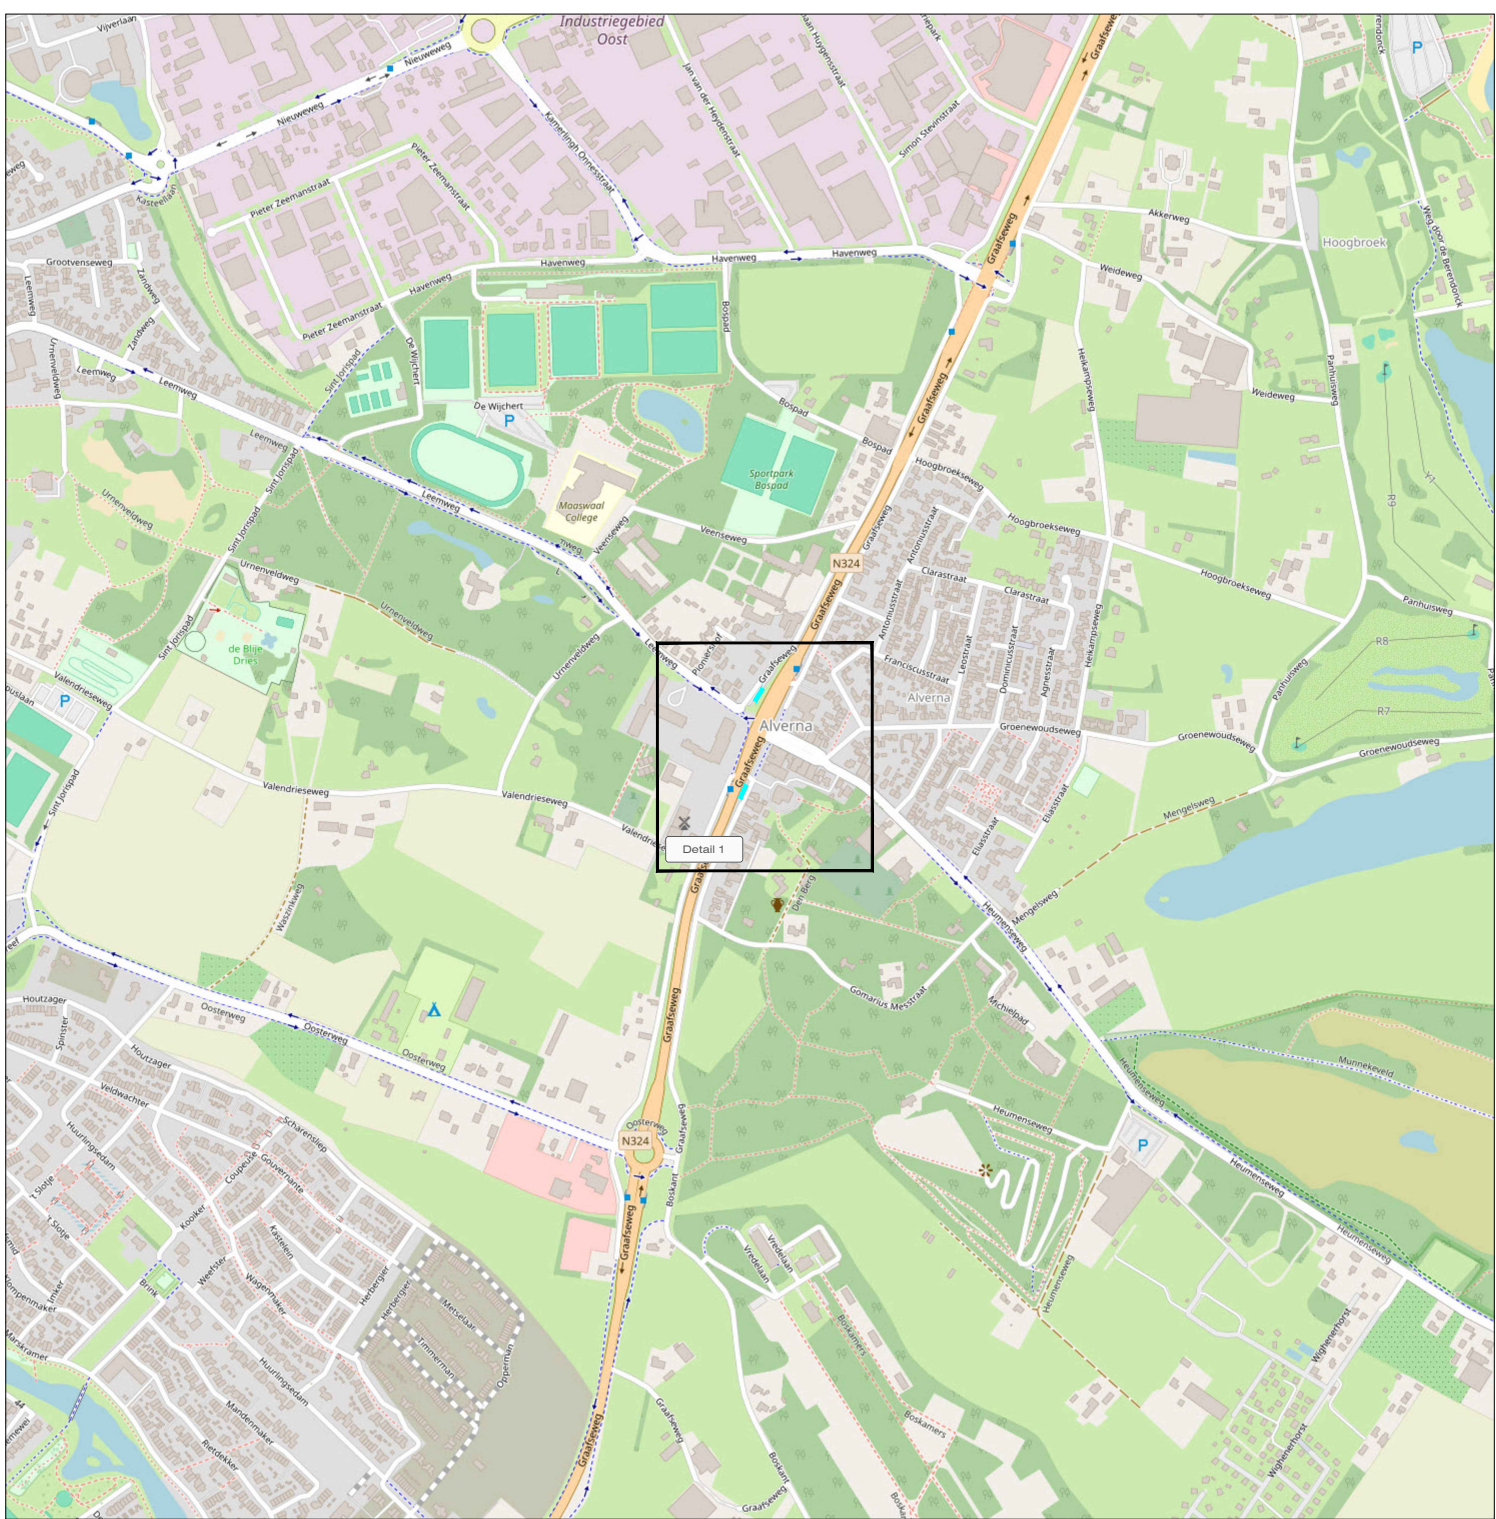

OPDRACHTGEVER:		GET: MSC	DATUM: 12-11-2025	PARAAF:	
PROJECT:	NuGelre WP1, Wijchen HDD012 N324 Graafseweg, Wijchen	GEC: JEG	12-11-2025	VERIE:	
		GEW: JEG	14-11-2025	VERSIE:	B
				SCHAAL:	NVT
				FORMAAT:	A2
Vestiging Rijssen: Fahrenheitstraat 13 7461 JA RIJSEN		Vestiging Beilen: De Hanekampen 13 9411 XN BEILEN	Vestiging Bunschoten: Ampèreweg 3 3752 LR BUNSCHOTEN	PROJECT NR:	R2525837
Tel: +31 (0)548 82 09 90		info@savetrafficnederland.nl	www.savetrafficnederland.nl	TEKENING NR:	STN15
<h1>Save Traffic Nederland</h1>					
Advies, ontwerp en uitvoering tijdelijke verkeersmaatregelen					