

situatie nieuw

PARKEREN






parkeren bestaand aan de kemp
6 openbare parkeerplaatsen (terugbrengen bij herinrichting)

parkeren zorgvoorziening
16 appartementen & 1 woning zorgondernemer
17 x 0,6 (parkeernorm parkeerbijdrage regeling Maasgouw)=10,2

totaal 11 pp zorgvoorziening + 6 pp bestaand = 17 parkeerplaatsen

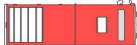van de 17 pp wordt 1 pp als minder validen pp uitgevoerd en 2 met een laadvoorziening voor elektrische auto's

Legenda

-  brandweer opstelplaats
-  brandweer ingang
-  schoonwater riolering
-  vuilwater riolering
-  nieuwe bomen

alle maten in het werk
meten/controleren
constructies vlgs. opgave
constructeur

p r o j e c t
nieuwbouw
zorgvoorziening wessem

o p d r a c h t g e v e r

HO Kasku Wessem BV

512e
6114BR Susteren

o n d e r d e e l

situatie nieuw

tbv geluidsschermen parkeren

~~BV_101~~

AV.04

d a t u m


~~10-09-2024~~



~~30-12-2023~~


17-09-2025


s c h a a l

1:500

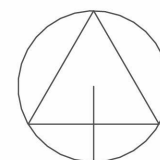

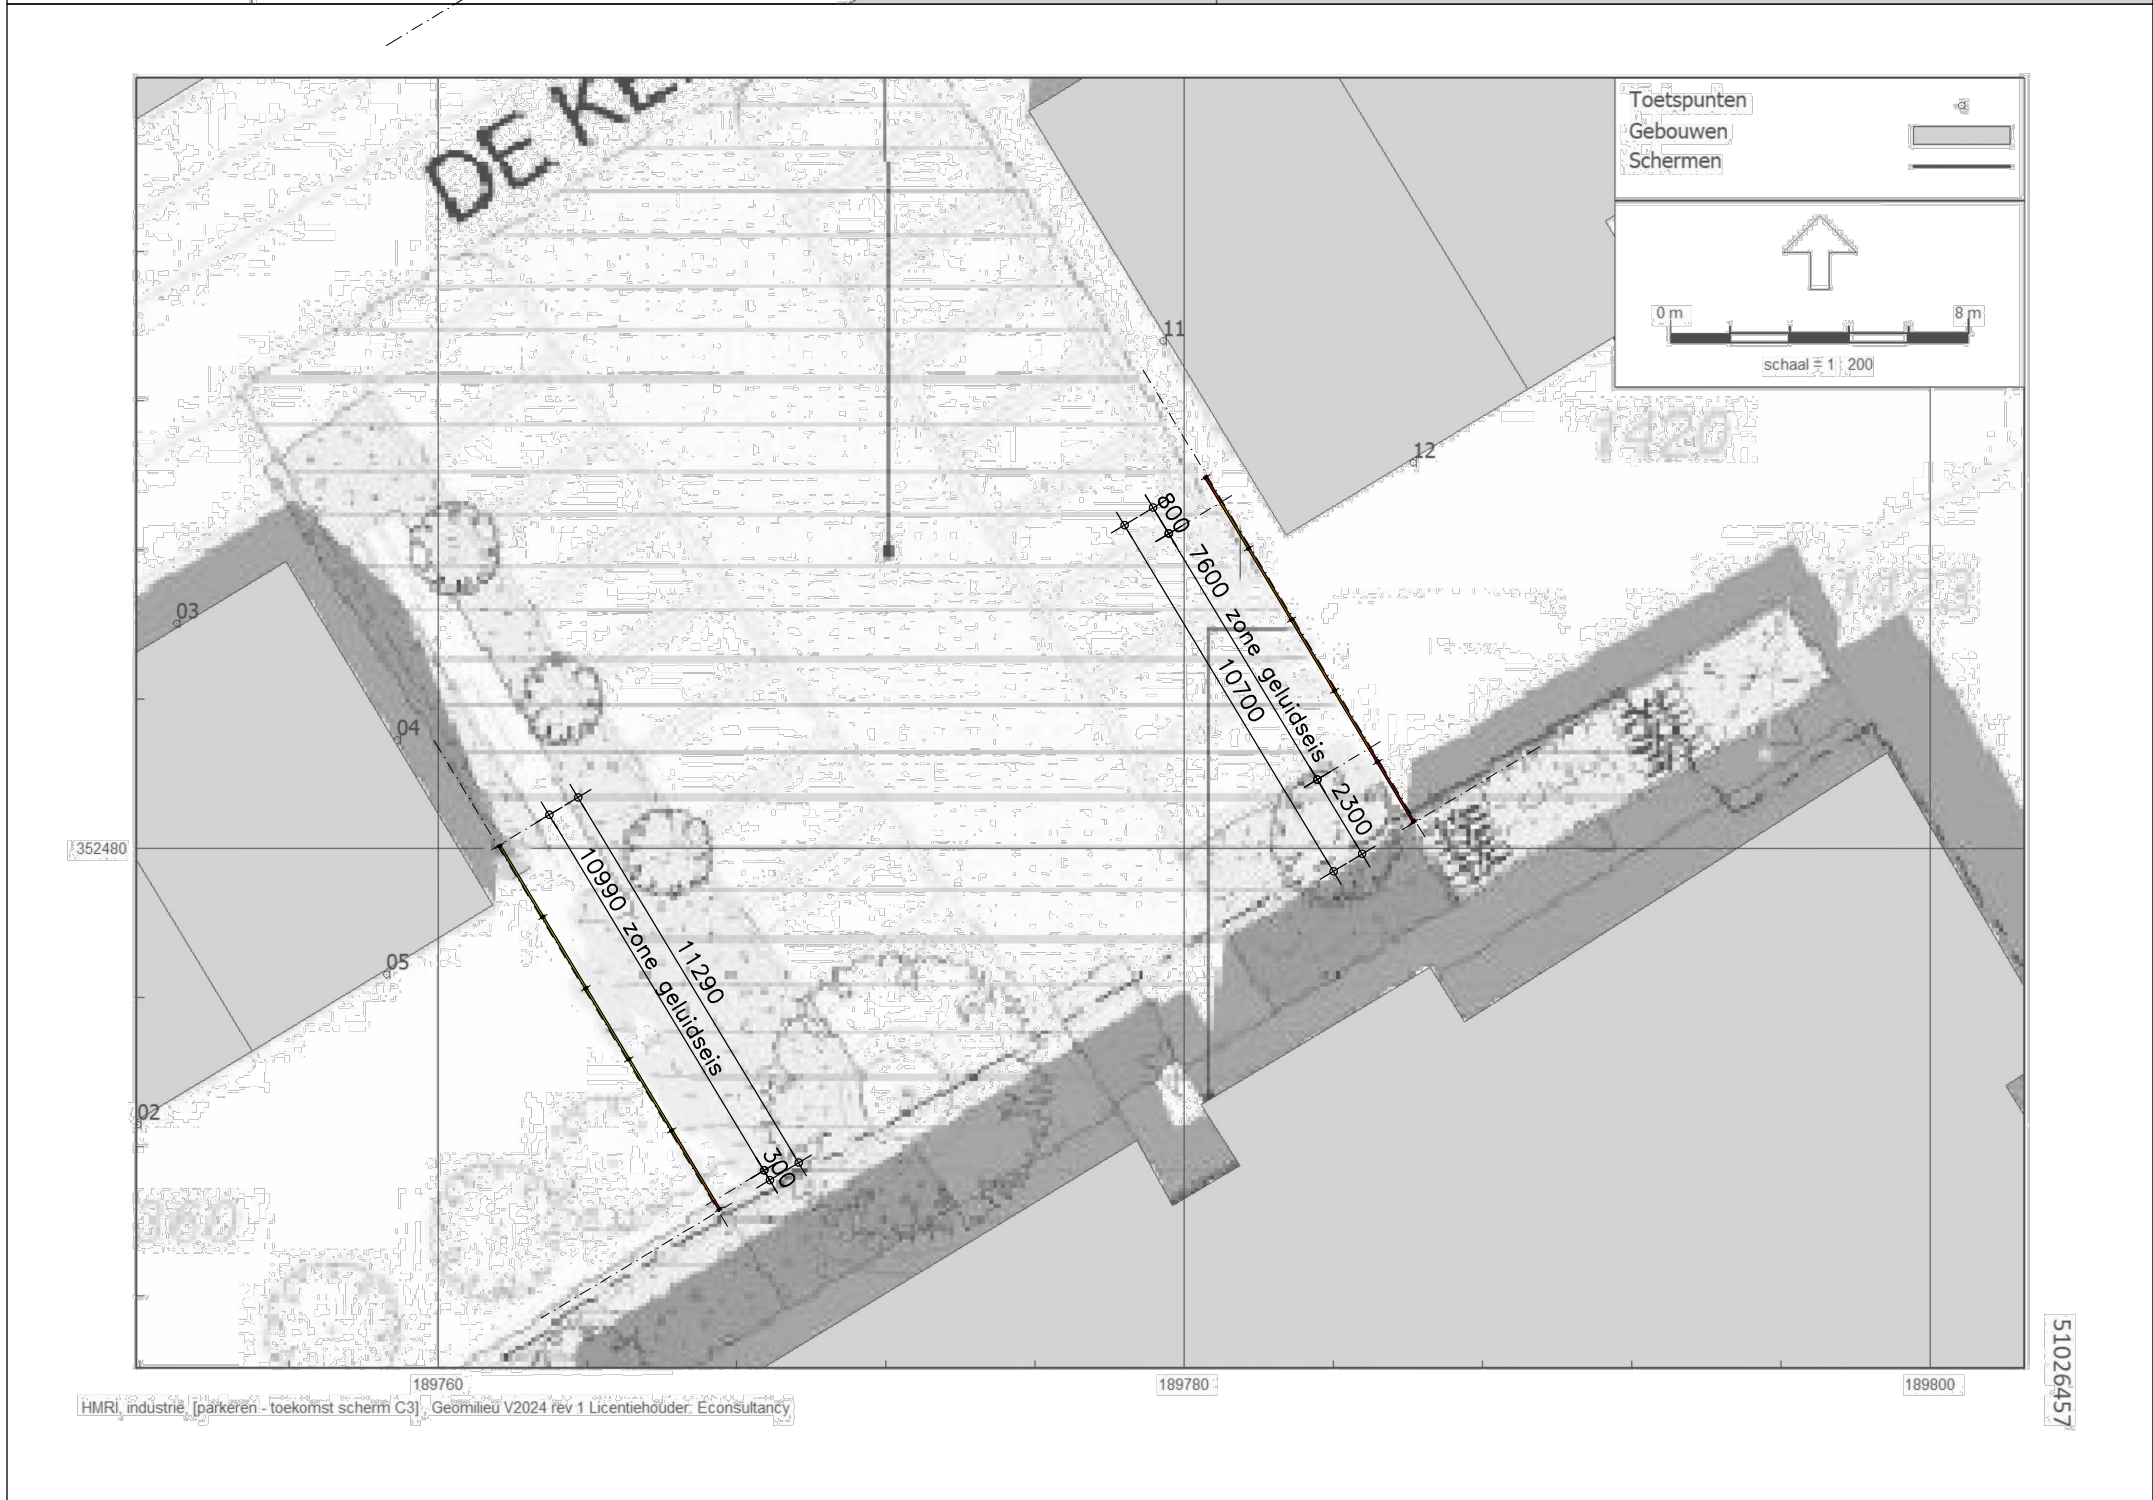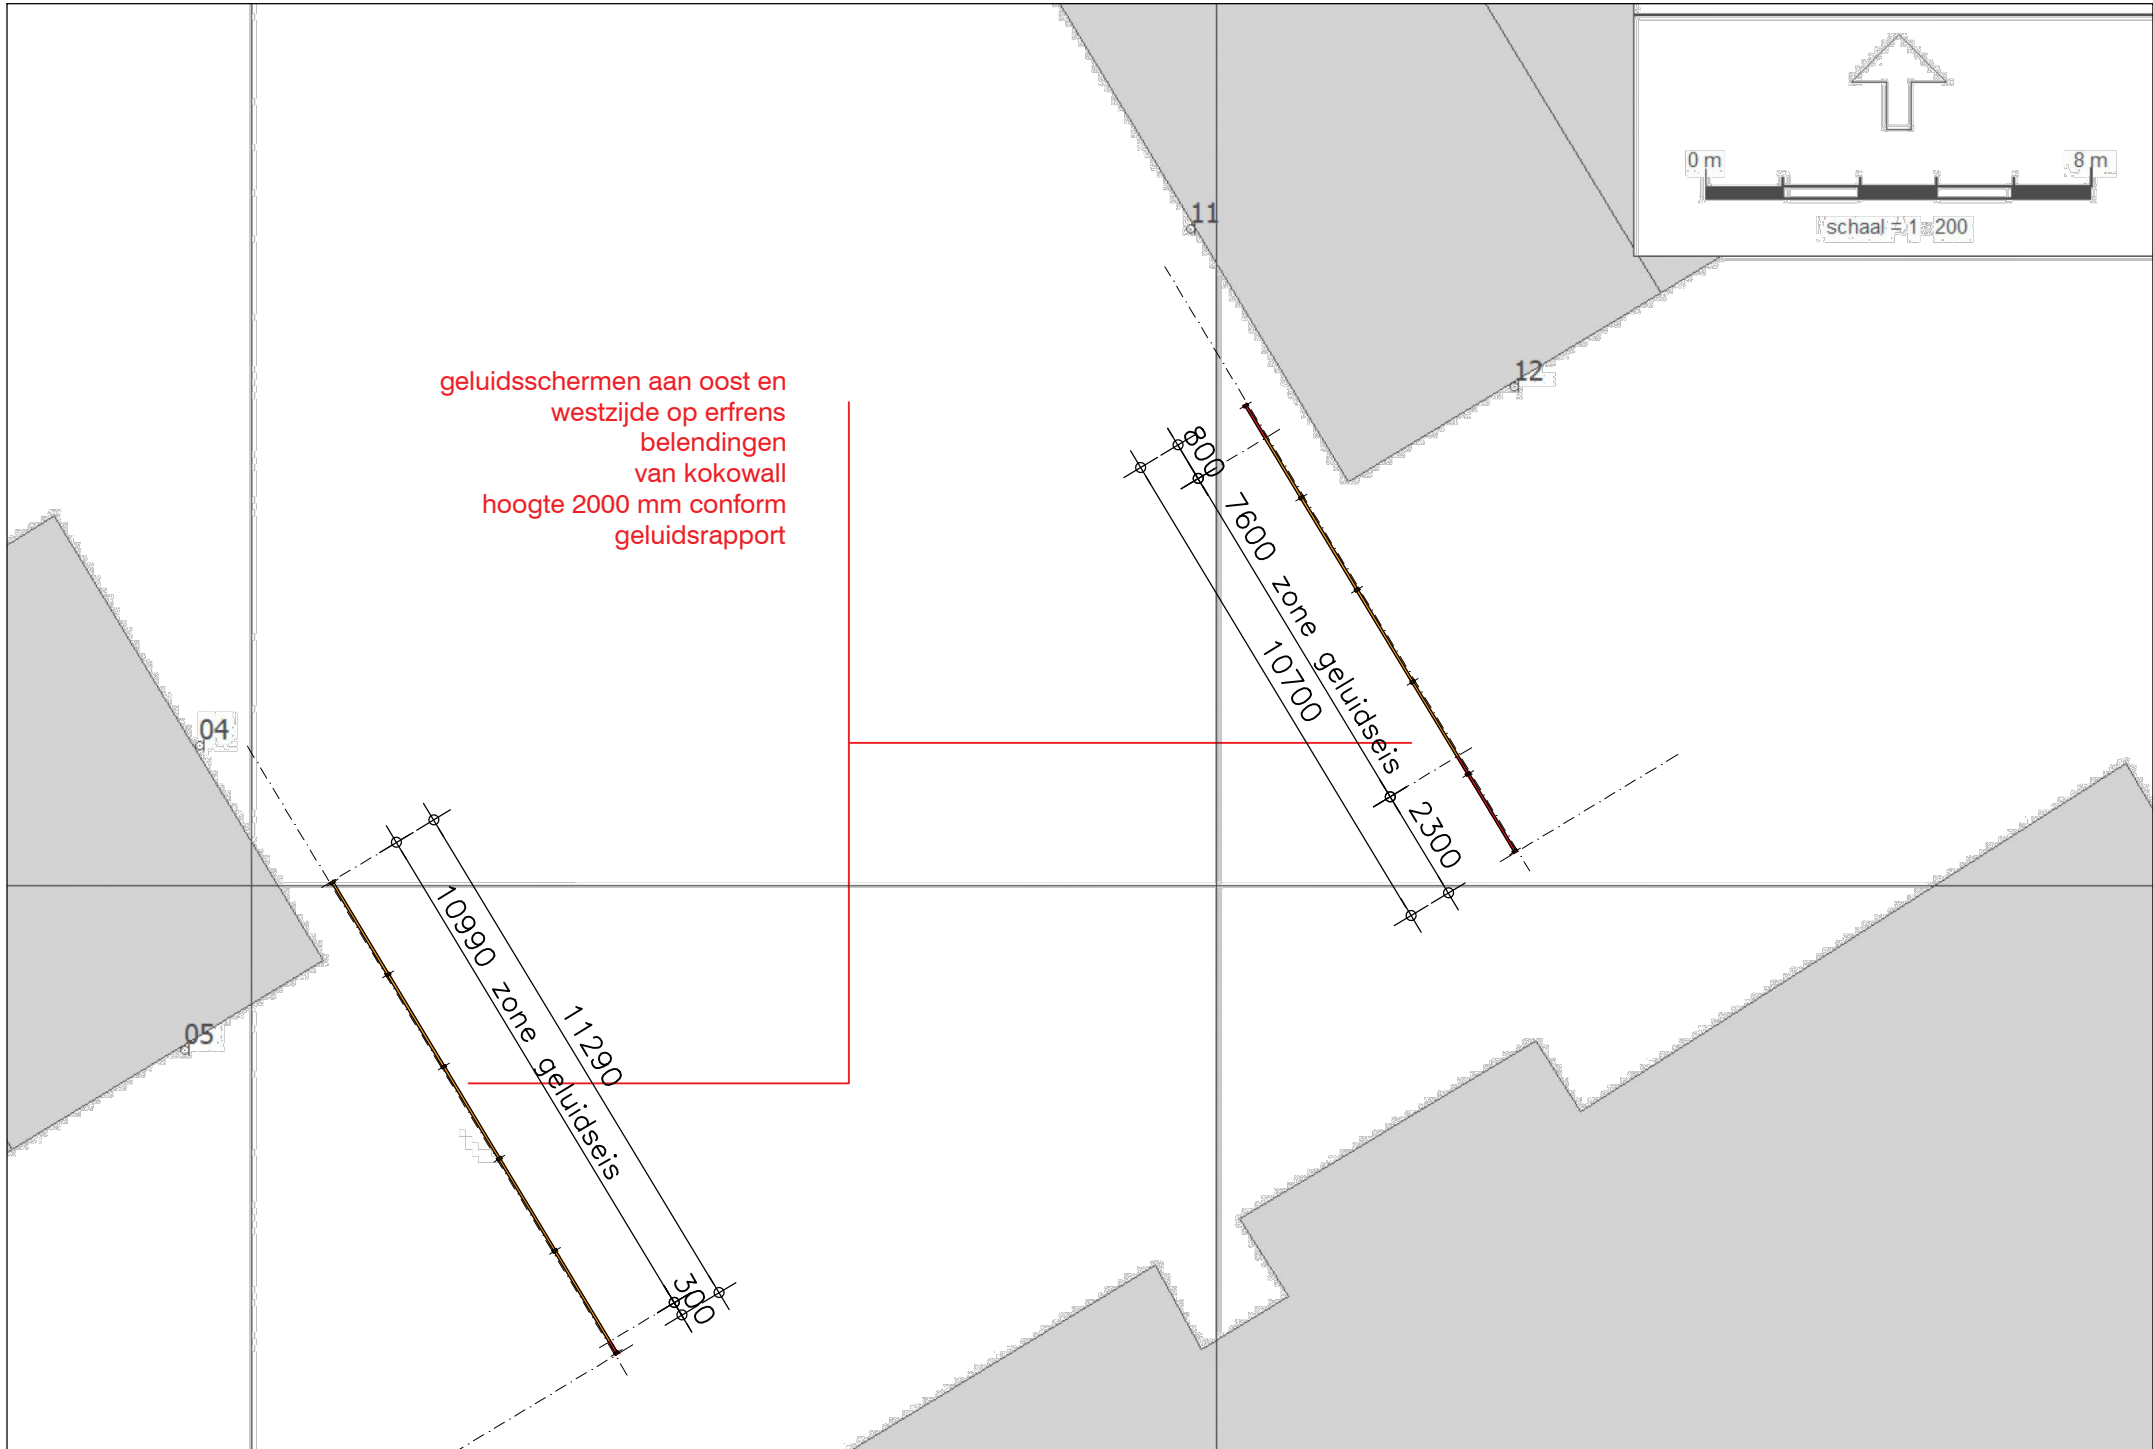

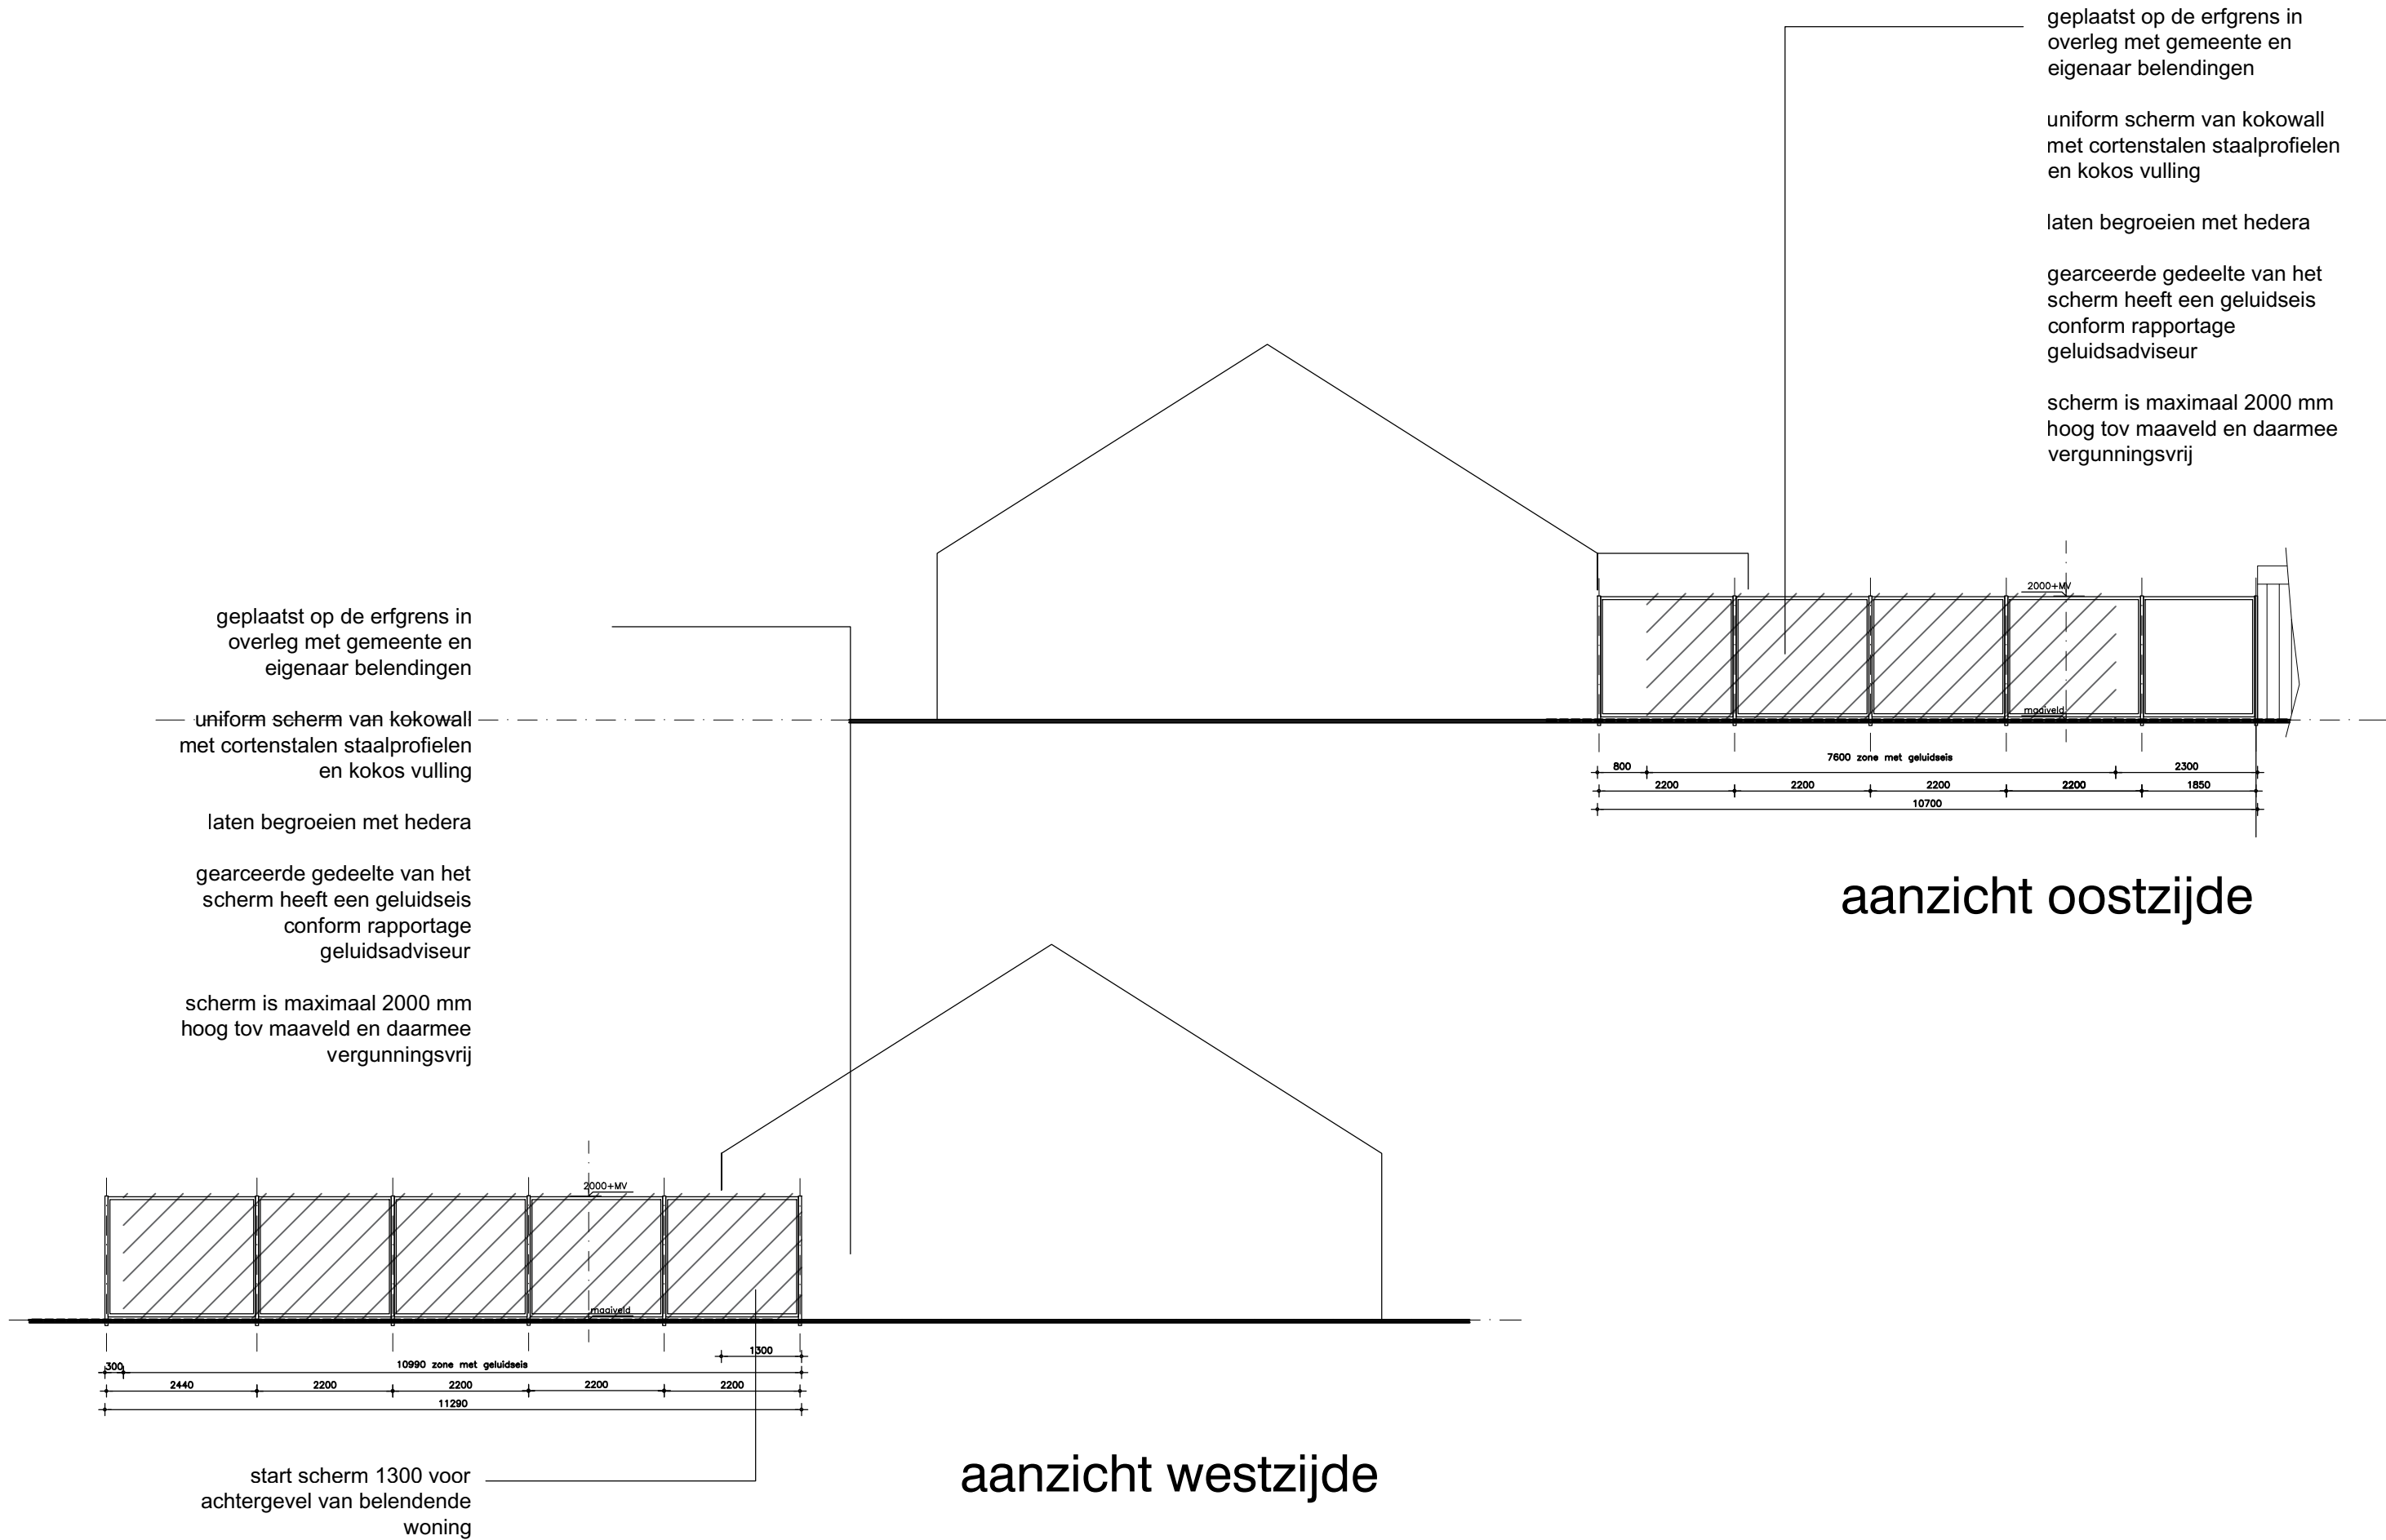

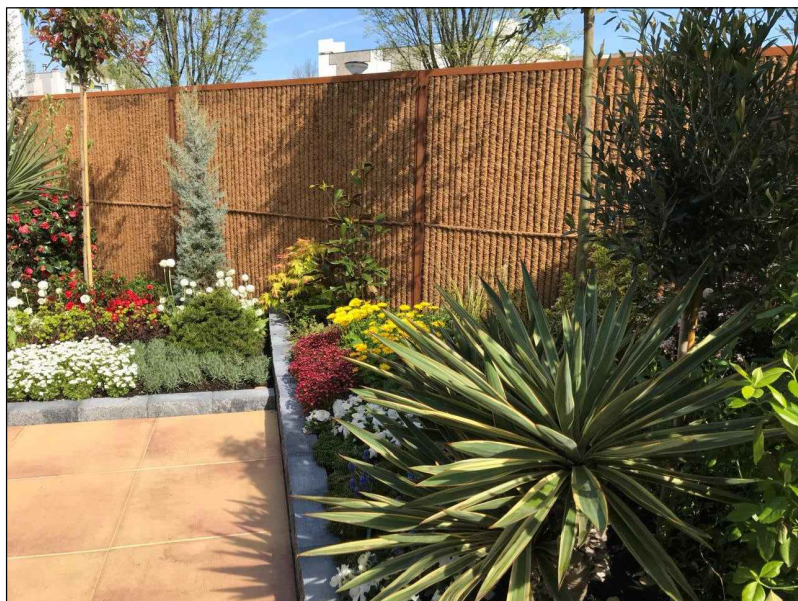


toepassing cortenstaal



toepassing kokos



toepassing hedera

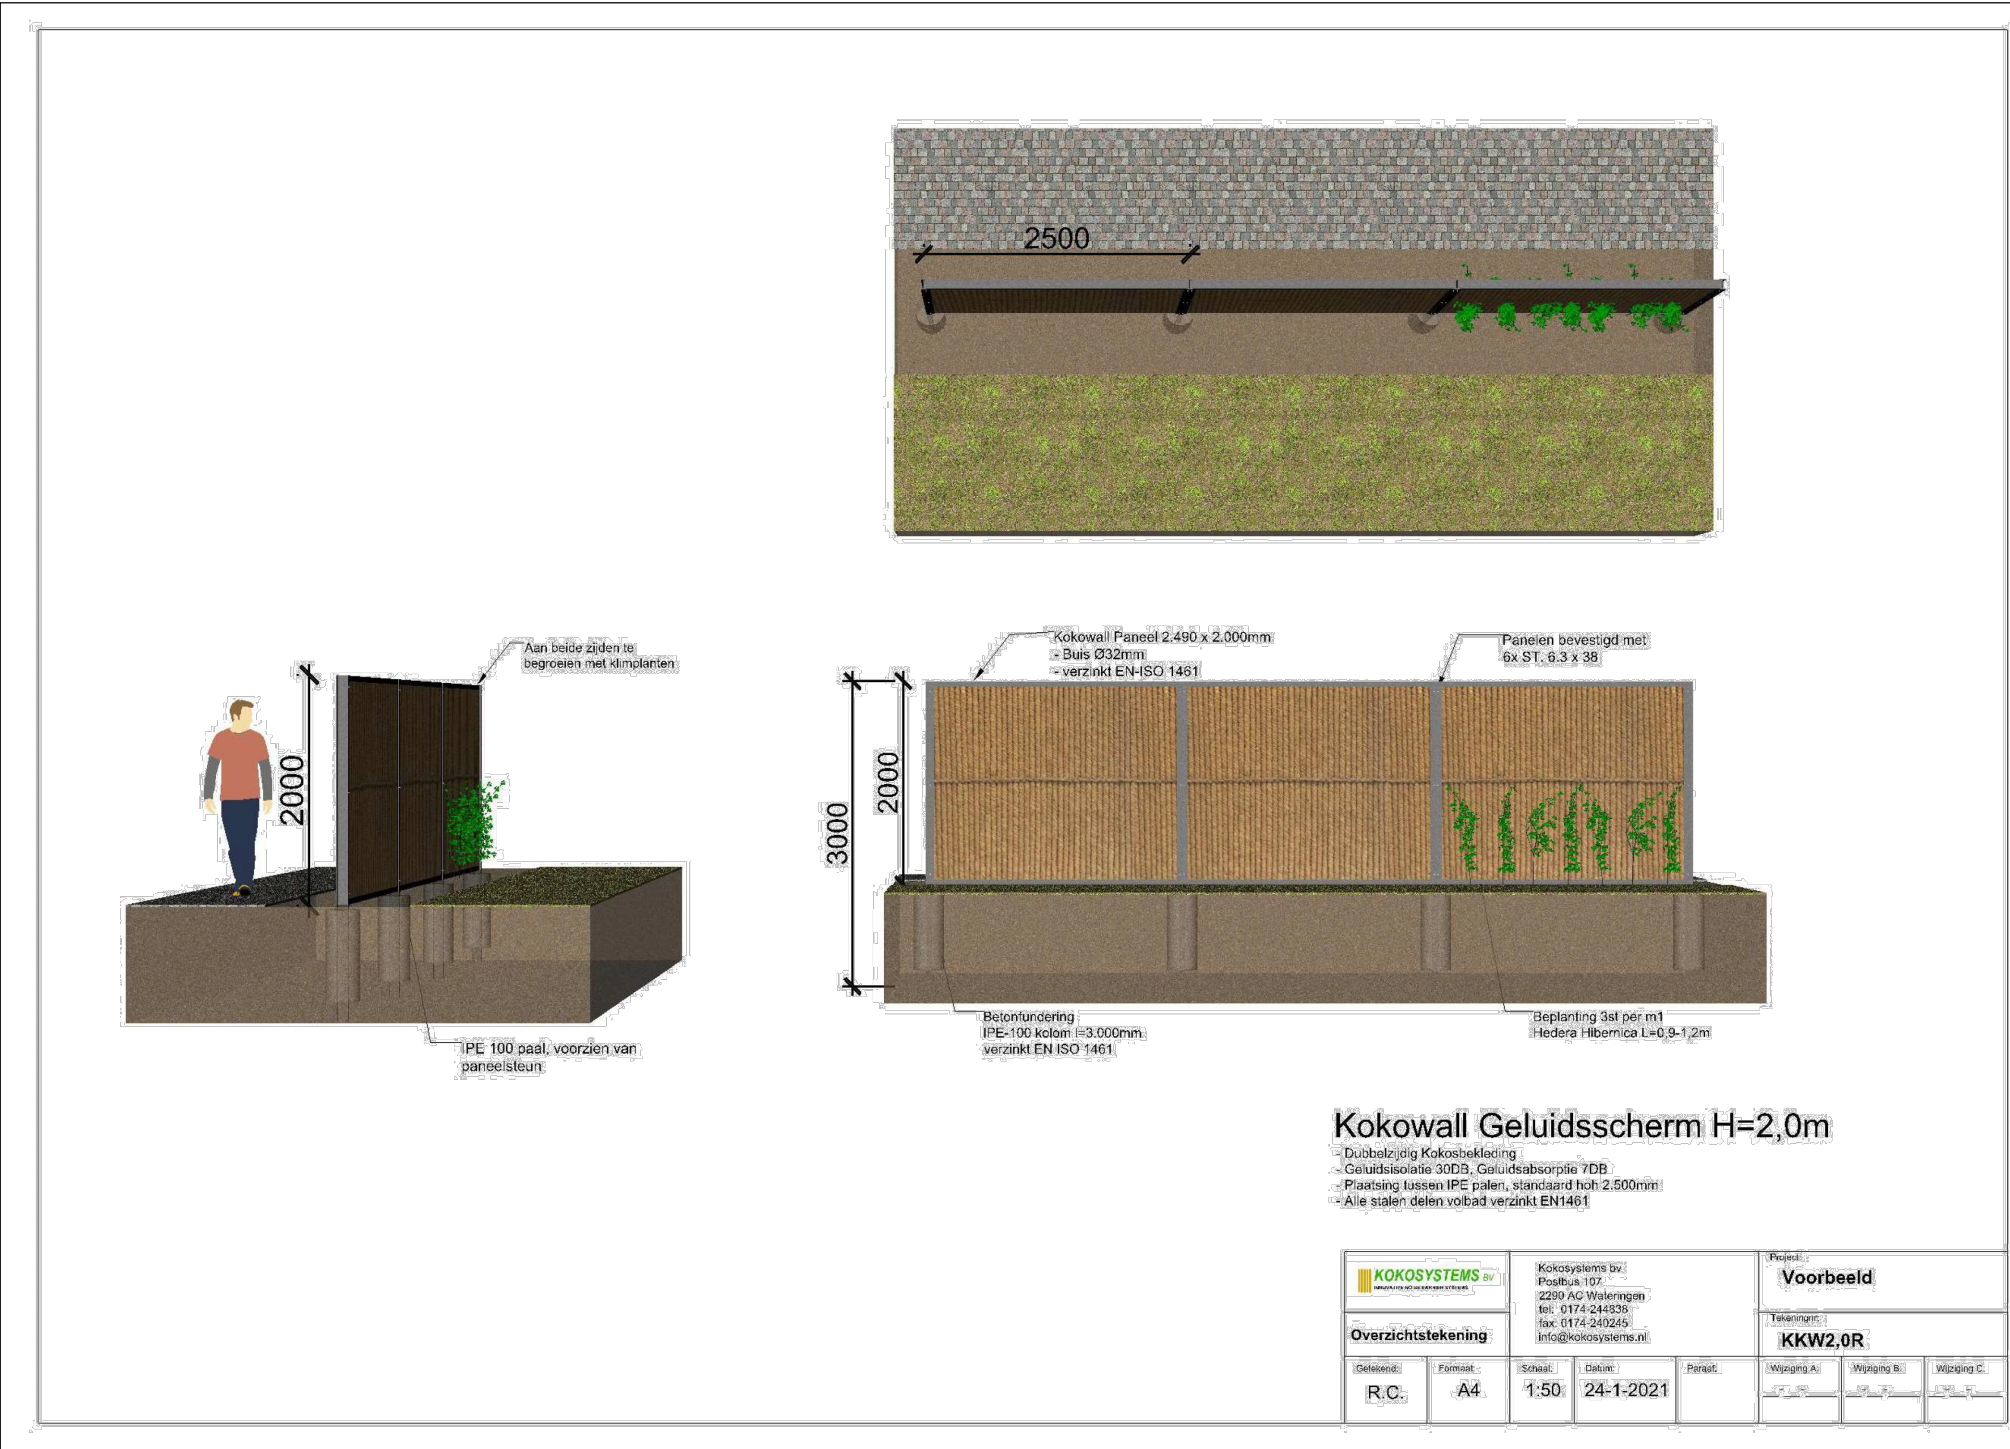

documentatie leverancier

Legenda toegepaste uitzonderingsgrondslagen

In dit document zijn gegevens geanonimiseerd op grond van:

Wet	Artikel	Omschrijving	Pagina's
Wet open overheid	Art. 5.1 lid 2 sub e	De eerbiediging van de persoonlijke levenssfeer	1