geplaatst op de erfgrens in overleg met gemeente en eigenaar belendingen

uniform scherm van kokowall met cortenstalen staalprofielen en kokos vulling

laten begroeien met naastgenoemde plantensoorten

gearceerde gedeelte van het scherm heeft een geluidseis conform rapportage geluidsadviseur

scherm is maximaal 2000 mm hoog tov maaveld en daarmee vergunningsvrij

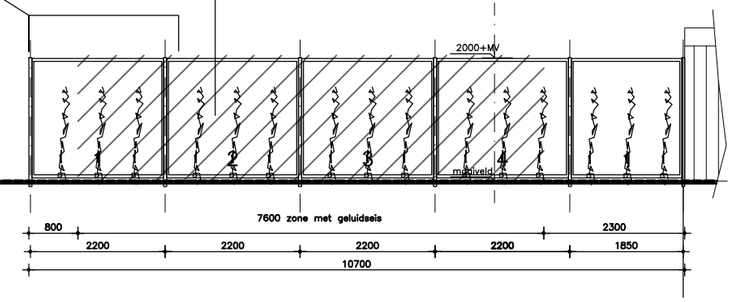

aanzicht oostzijde

geplaatst op de erfgrens in overleg met gemeente en eigenaar belendingen

uniform scherm van kokowall met cortenstalen staalprofielen en kokos vulling

laten begroeien met
1 klimop (hedera helix)
2 wilde kamperfoelie (lonicera periclymenum)
3 bosrank (clematis vitalba)
4 heggenrack (bryonia dioica)
5 hop (humulus lupulus)
6 bitterzoet (solanum dulcamaro)
7 rode kamperfoelie (lonicera xylosteum)

gearceerde gedeelte van het scherm heeft een geluidseis conform rapportage geluidsadviseur

scherm is maximaal 2000 mm hoog tov maaveld en daarmee vergunningsvrij

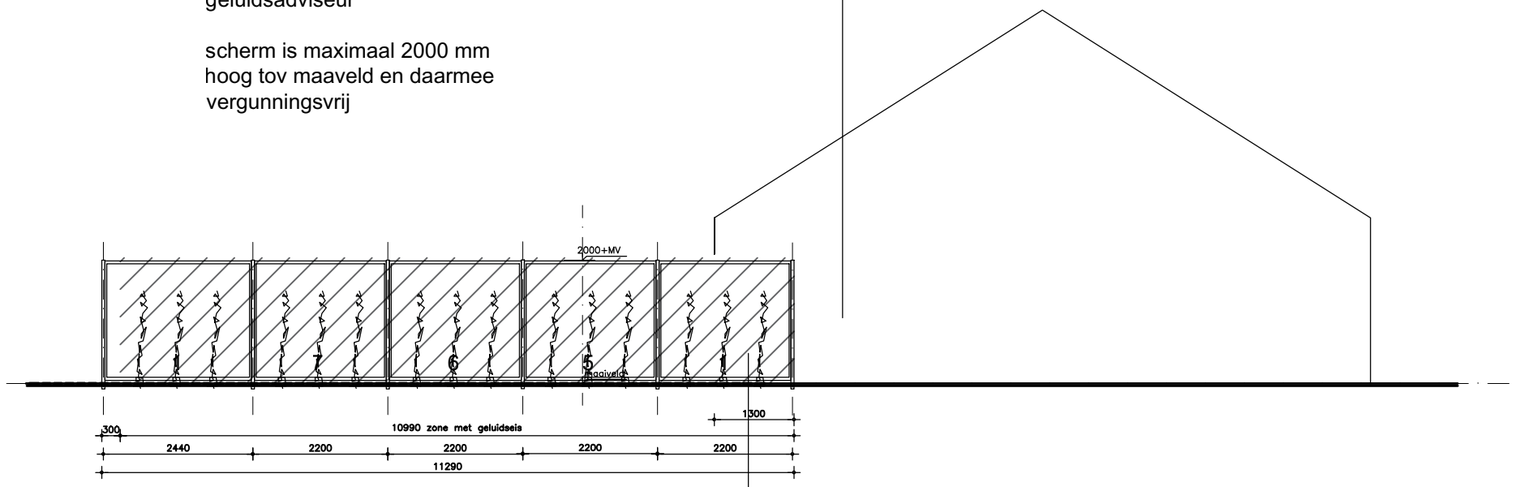

start scherm 1300 voor achtergevel van belendende woning

aanzicht westzijde

. gerard extra architect .

nieuwbouw zorgvoorziening wessem
project

28.10.2025
~~17.09.2025~~
datum

AV.4
blad

1:100
schaal