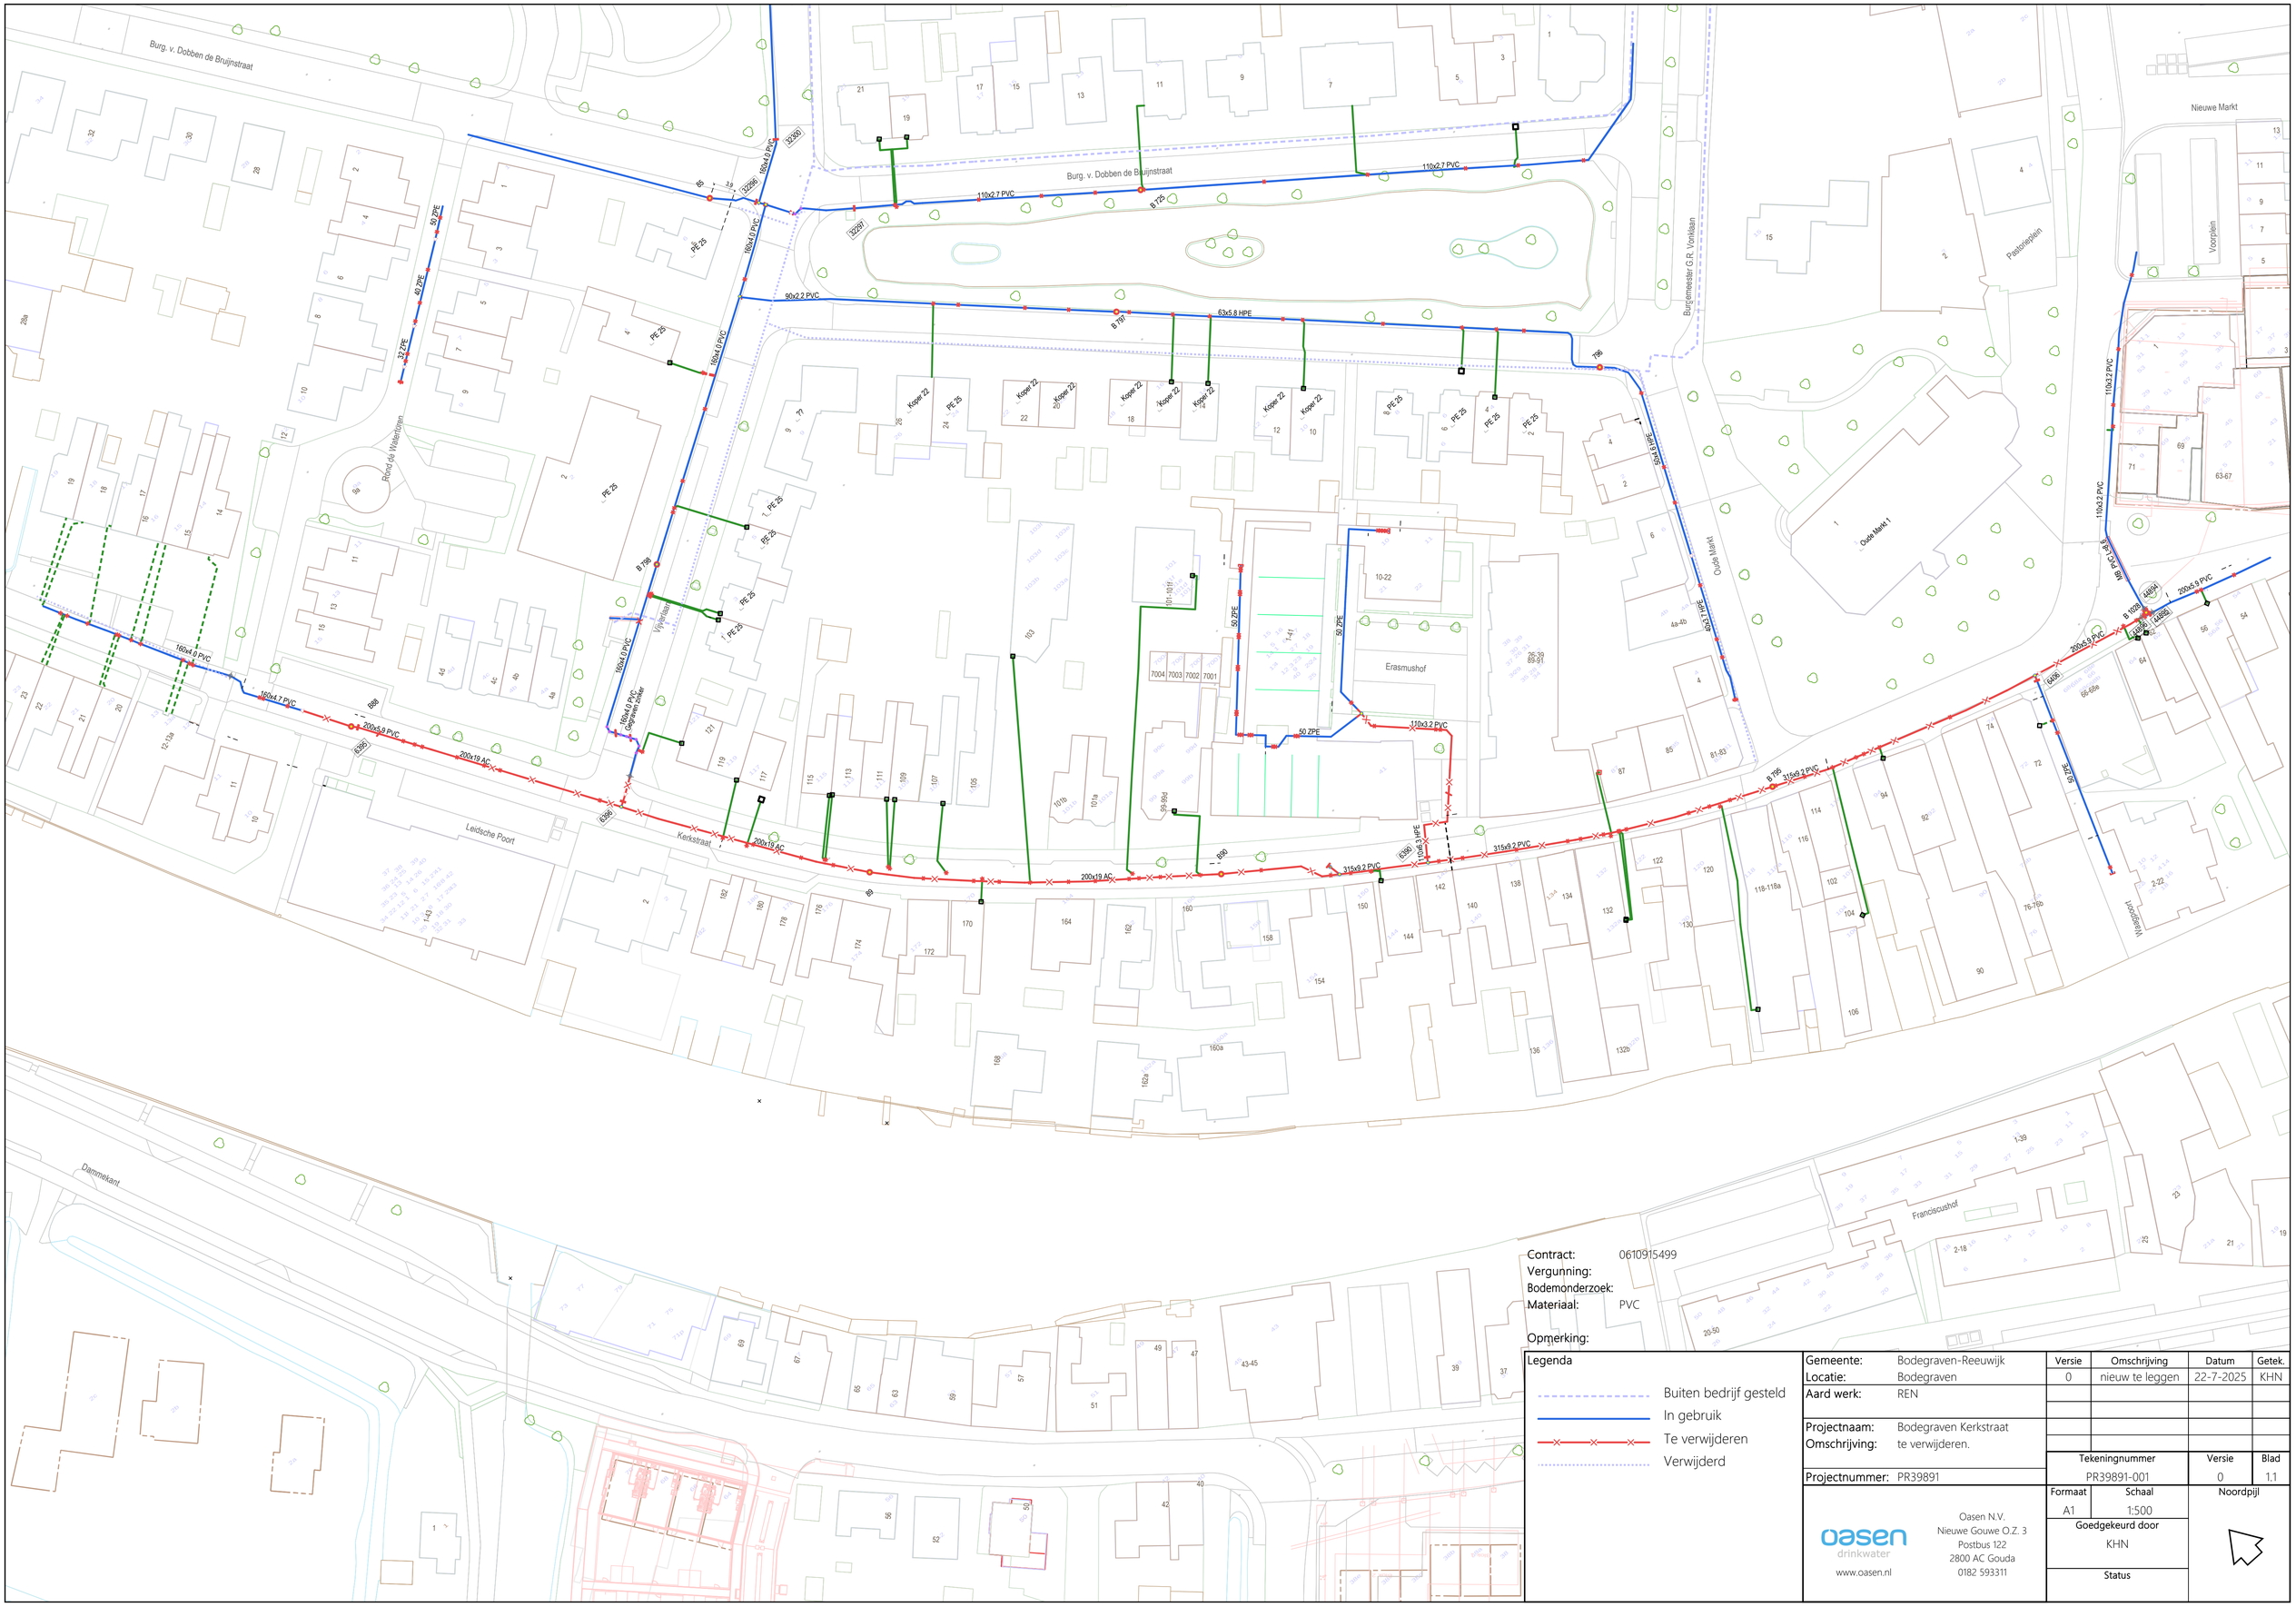
Burg. v. Dobben de Bruijnstraat
Nieuwe Markt
Voorplein
Pastoriesplein
Burgemeester G.R. Vonkleann
Oude Markt
Oude Markt 1
Erasmushof
Rond de Waterlinden
Vijverlaan
Leidsche Poort
Kerkstraat
Dammekant
Franciscushof
Weesgoot
160x4.0 PVC
160x4.7 PVC
200x5.9 PVC
200x19 AC
110x2.7 PVC
90x2.2 PVC
63x5.8 HPE
50 PE
40 PE
32 PE
PE 25
Koper 22
110x3.2 PVC
My PVC Lijn 6
40x3.7 HPE
315x9.2 PVC
110x6.3 HPE
B 798
B 799
B 797
B 795
B 1029
B 888
B 890
B 891
B