


Rechter zijgevel

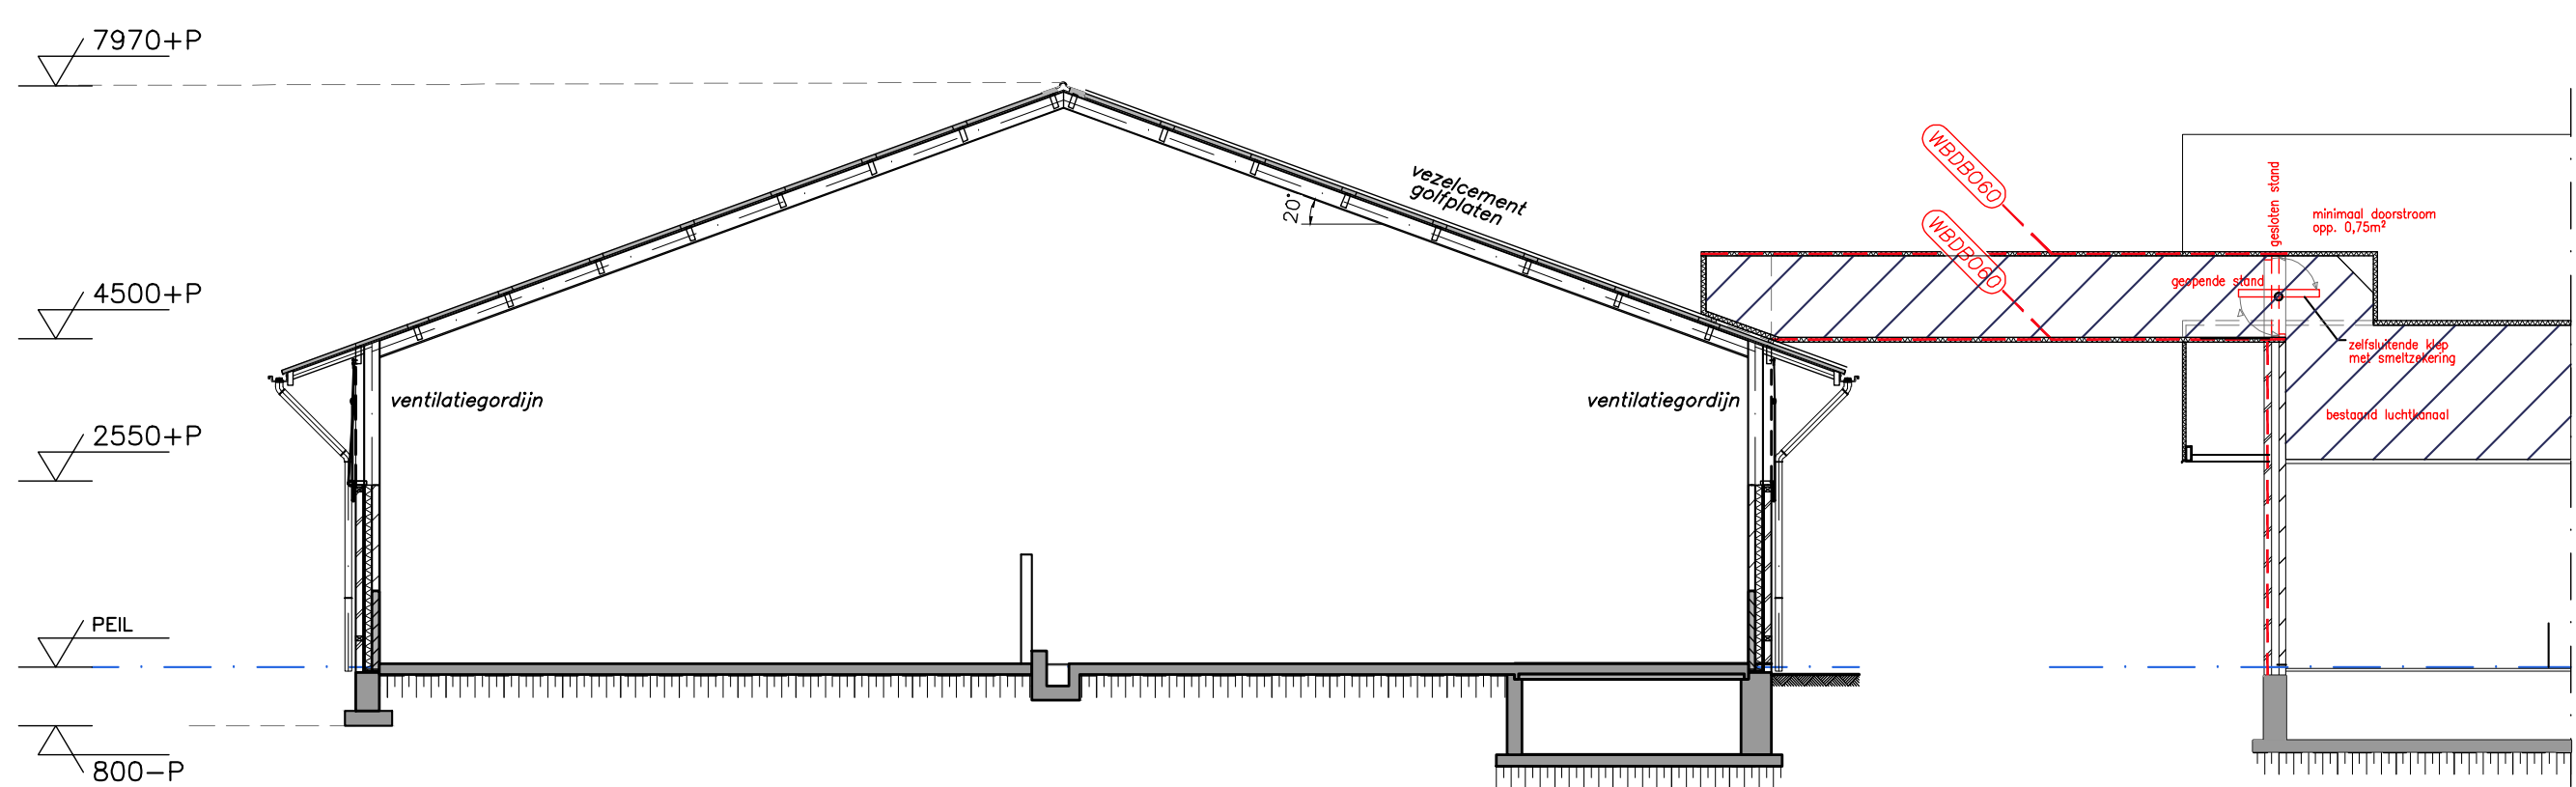

principe klep in kanaal
t.p.v. brandwand (positie zie plattegrond)

Besluit Bouwwerken Leefomgeving

Indeling gebouw			Gebouwegegevens	
Omschrijving	Gebruiksgebied	Gebruiksovereenkomst	Oppervlakte	Inhoud
Bestaand	Lichte industrie voor bedrijfsmatig houden van dieren	1750m ²	1753m ²	ca. 91500m ³
Verandering	Lichte industrie voor bedrijfsmatig houden van dieren	177m ²	183m ²	ca. 1215m ³

Materiale

[illegible]

brandcompartment! 1: 2392m²
brandcompartment! 2: 2406m²
brandcompartment! 3: 1205m²
brandcompartment! 4: 2116m²
brandcompartment! 5: 800m²
brandcompartment! 6: 1947m²
brandcompartment! 7: 458m²
brandcompartment! 8: 1820m²

www.dlvadvies.nl

haat: _____ F

100

Onderschrijver:		Datum:	
Van Dun vankens BV	DLV Advies	16-09-2024	EJ
Beemdelendend 4 Ulicoten	Postbus 511	Wijzigingen	
5115 CD Ulicoten	Tel: 0413-336800	A 08-10-2024	RD EF
Telnummer: 06-11142242	Postbus 0010	B 08-10-2024	C G
Mobiel	E-mail: info.bm@dlv.nl	C	G
E-mail:		D	H
Downloadcode:	Projectleider: Dhr. J. de Groot	Kaartnummer:	Wat
Idem	Telnummer: 06-24023696	28022	B200434-24
	E-mail: j.degroot@dlvadvies.nl		V10