


Situatie - bestaand

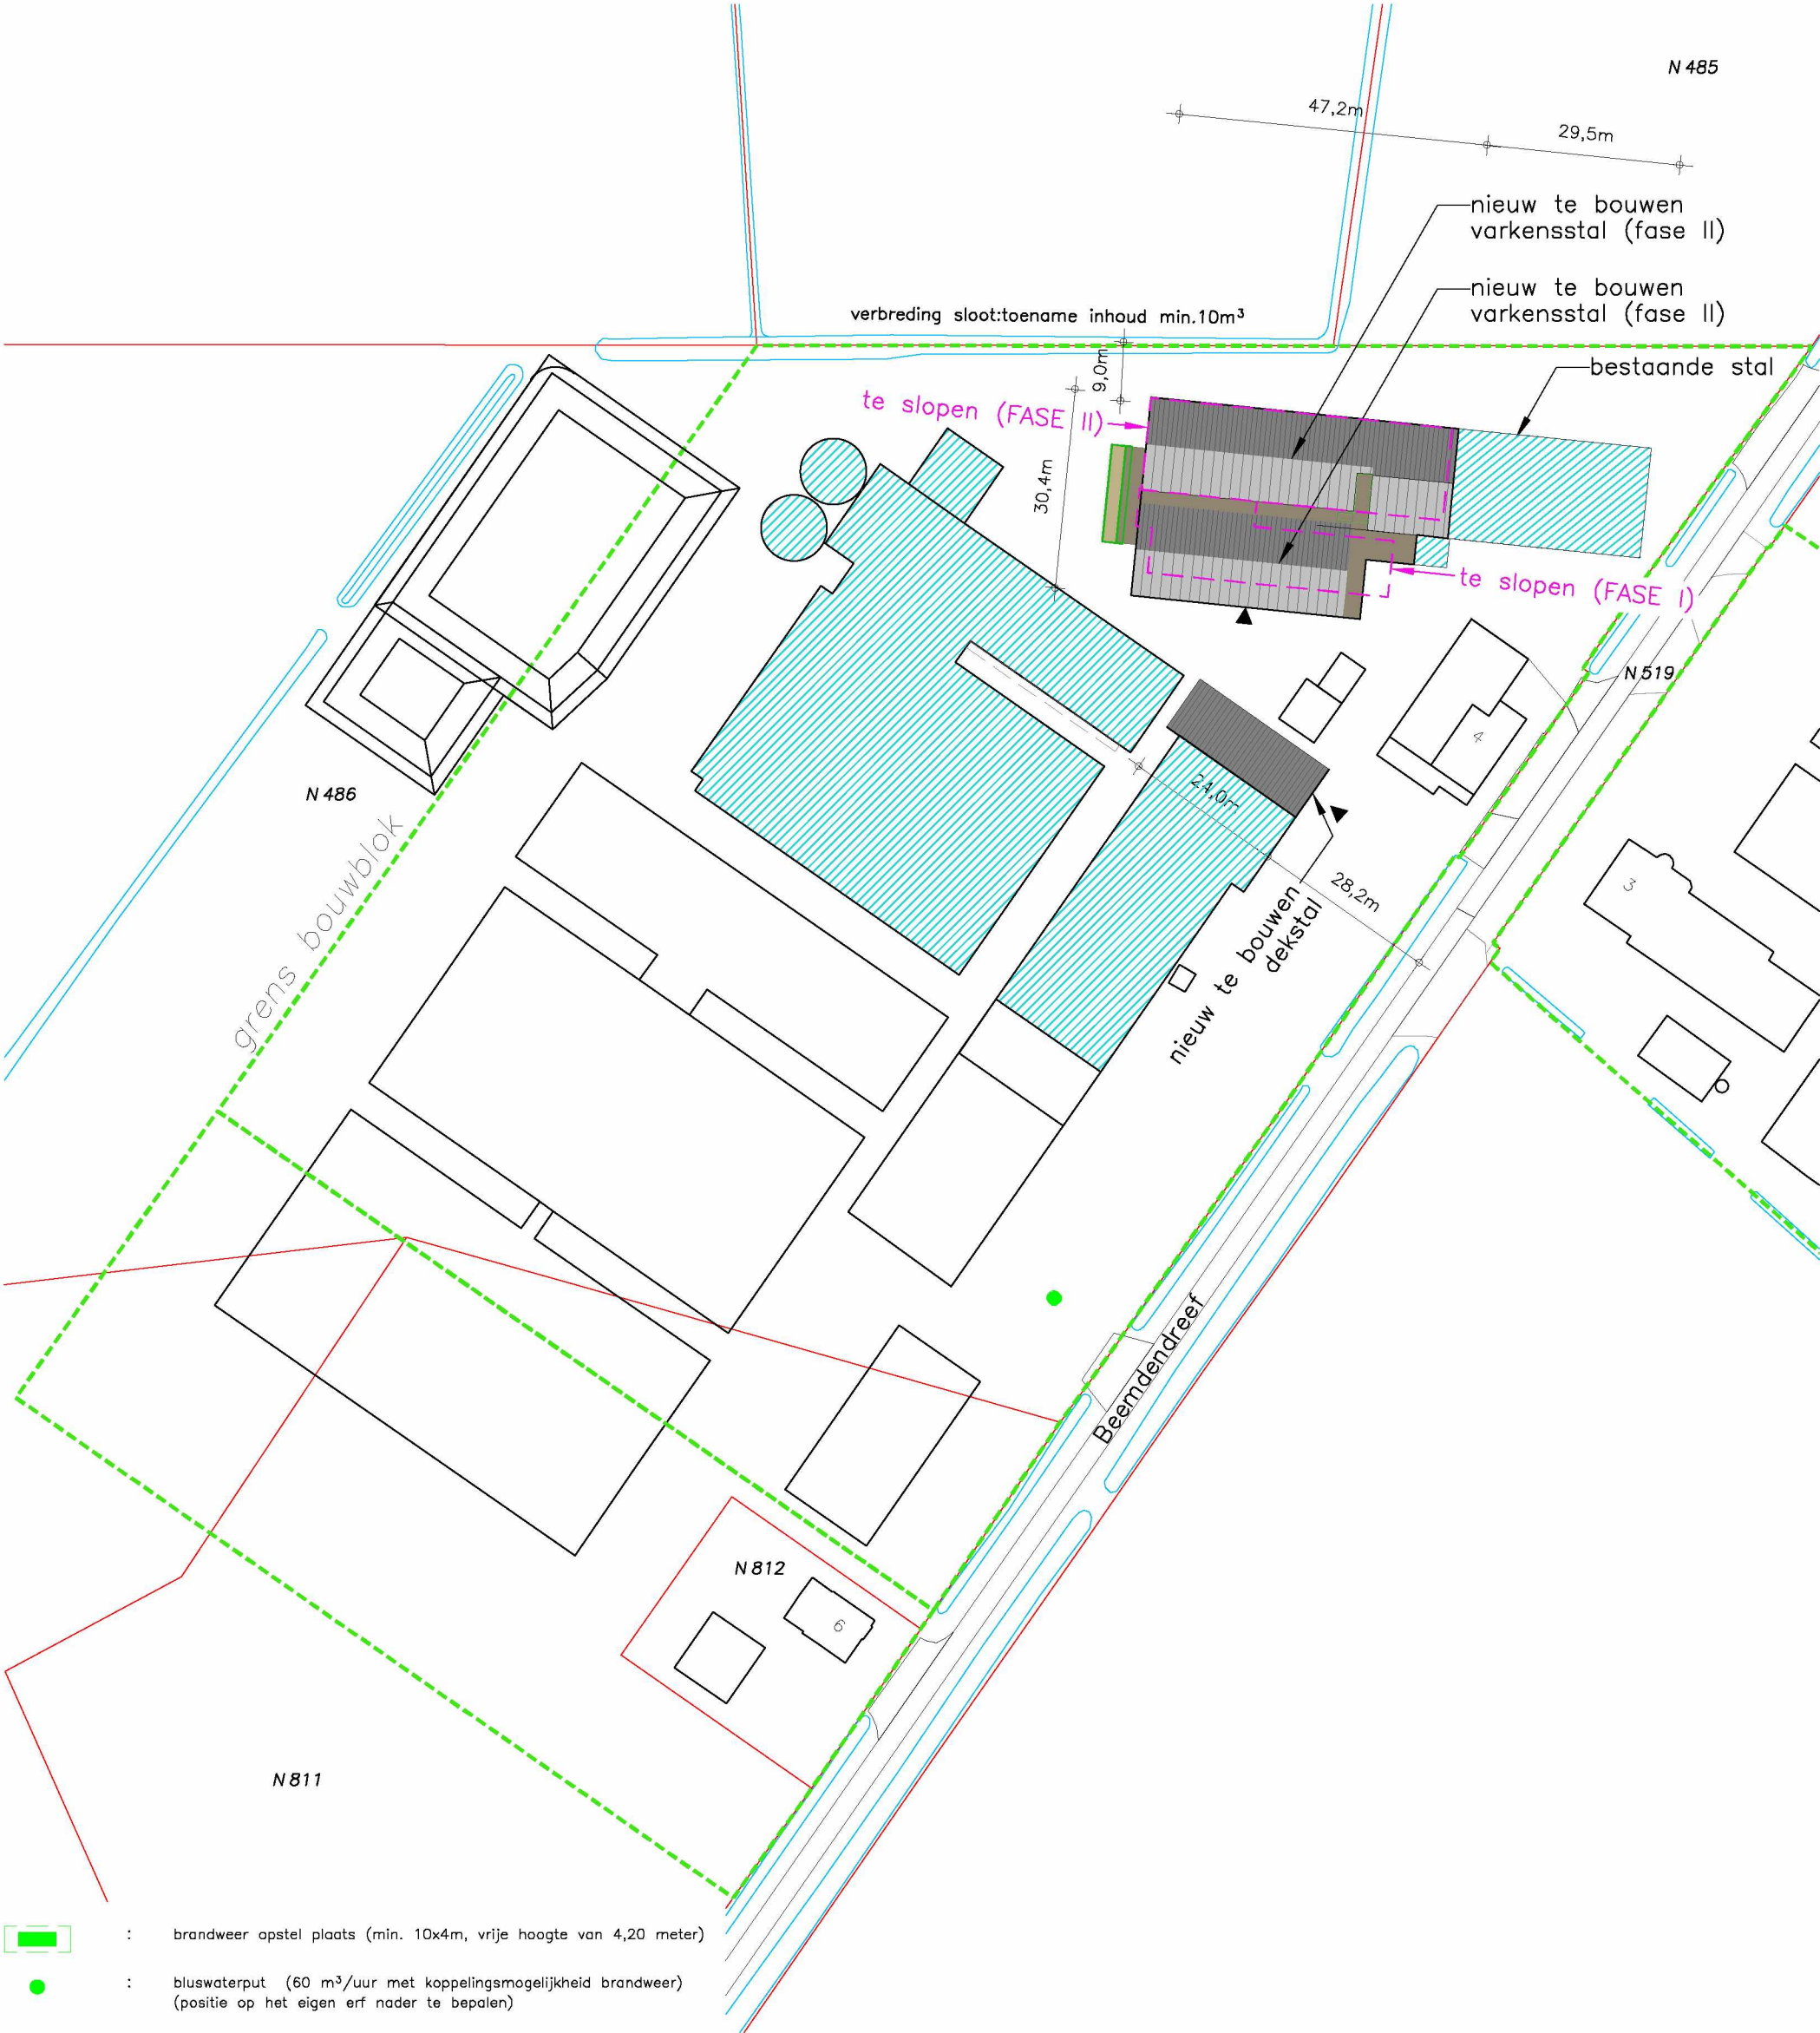


Situatie - nieuw

Bluswater/brandputten

Lo.m. de brandweer wordt een niet-openbare bluswatervoorziening op het eigen terrein aangebracht, met een minimale capaciteit van 60m<sup>3</sup>/uur, op maximaal 100m vanaf het bouwwerk. De exacte plaats en uitvoering gebeurt in overleg met de brandweer. Deze put zal gereed zijn voor de ingebruikname van de nieuwbouw

De primaire bluswatervoorziening bevindt zich op maximaal 40 m van het eerste blusvoertuig. Bij een inzetdiepte van meer dan 60 m is er een voor de hulpdiensten bereikbare secundaire bluswatervoorziening noodzakelijk van 60 m<sup>3</sup>/uur

De benodigde verharding van de openbare weg naar de waterwinplaats en de opstelplaats voor het blusvoertuig dienen geschikt te zijn voor een osbelasting van 10 ton en een totaalgewicht van 18 ton (vrije breedte 5m, vrije hoogte 4,2m)

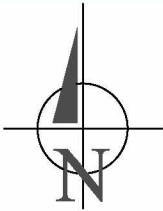

Situatie

Gemeente	: Boorle-Nassau
Sectie	: N
Nummer	: 486
Schaal	: 1 : 1000
► Aanduiding voorgevel	

Benaming:		Situatie bestaand-nieuw (1:1000)	
Opdrachtgever:		DLV Advies	
Van Dun varkens BV		Postbus 511	
Beemdendreef 4 Ulicoten		5400 AM Uden	
5113 CD Ulicoten		Telefoon: 0413-336800	
Telefoon: 06 - 11142242		E-mail: info.bmt@divadvies.nl	
Bouwlocatie:		Projectleider:	
Idem		Dhr. J. de Groot	
		Telefoon: 06-20423896	
		E-mail: j.degroot@divadvies.nl	

www.dlvadvies.nl

NIETS UIT DEZE TEKENING MAG GEHEEL OF GEDEELELIJK WORDEN OVERGEGEVEN EN VERMEIDINGZONDER VOORAFGAANDE SCHRIFTELIJKE TOESTEMMING © COPYRIGHT 2015 DLV BOUW, NIJEUW EN TECHNIEK BV