


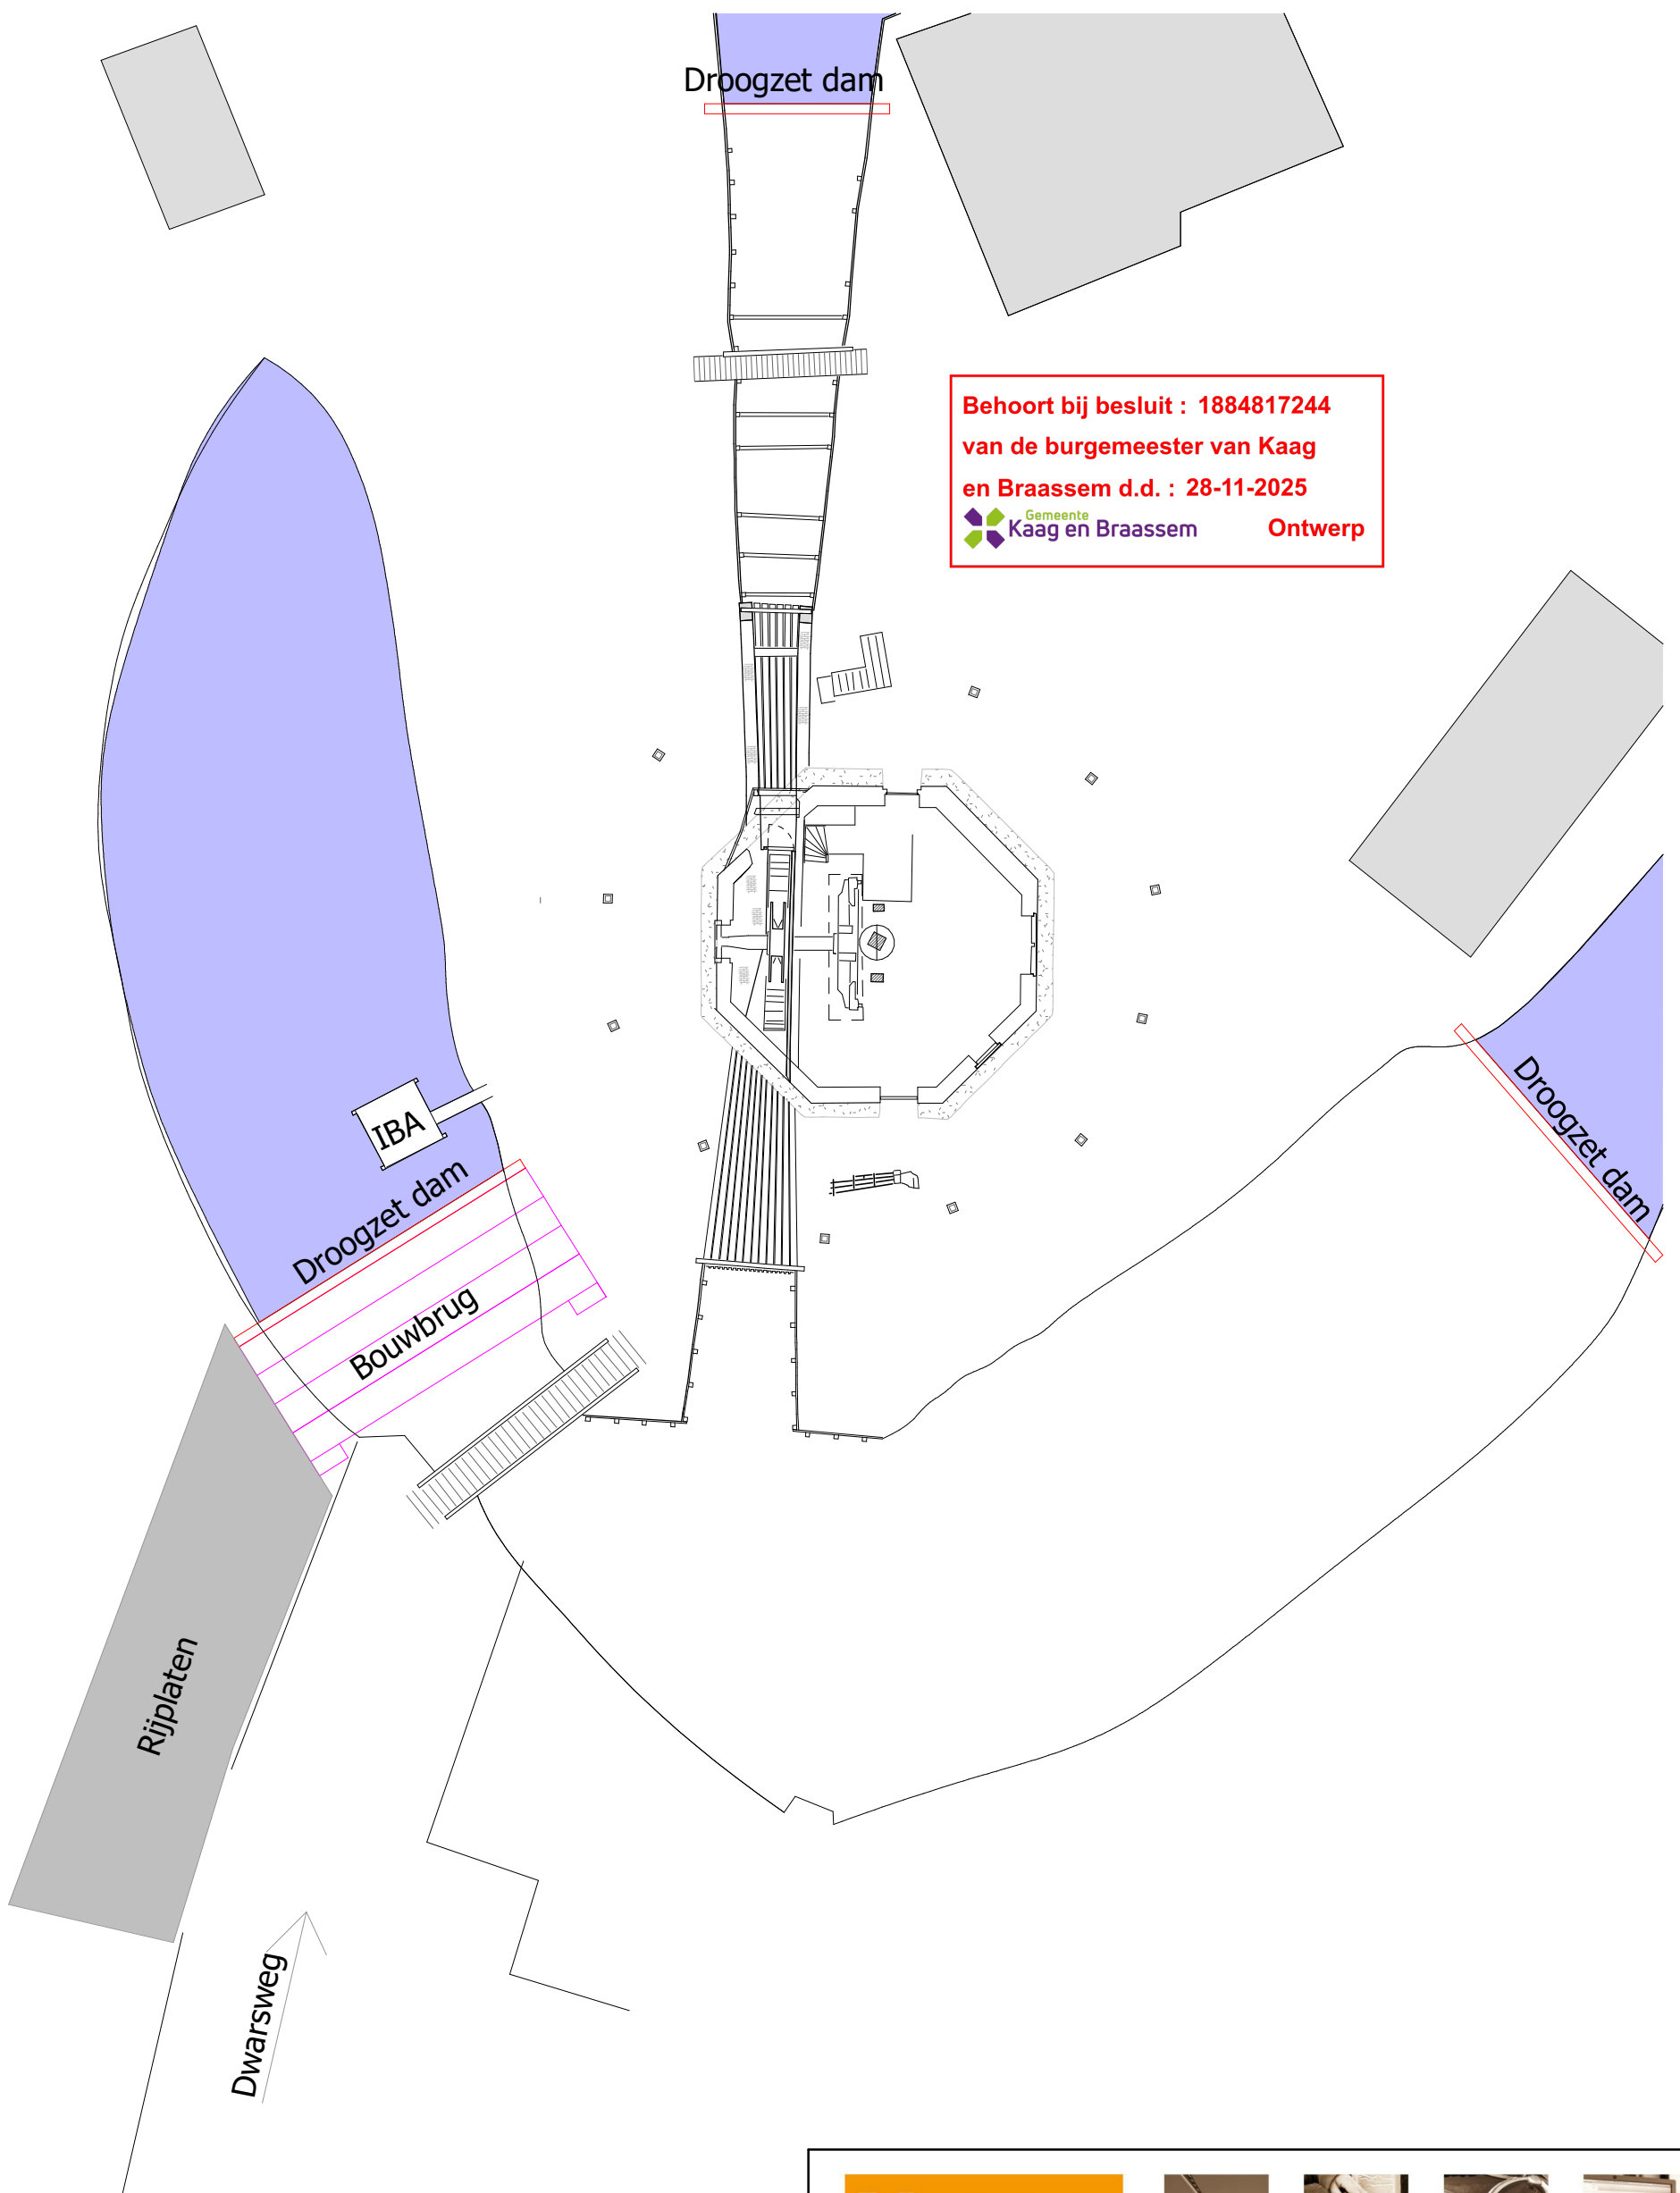

Behoort bij besluit : 1884817244
van de burgemeester van Kaag
en Braassem d.d. : 28-11-2025
Gemeente Kaag en Braassem **Ontwerp**



MOLENS



BOUW



RESTAURATIE



ADVIES

Verbij Bouw- en Molenmakersbedrijf B.V.
071 501 84 78

Van Klaverweijdegeweg 25
www.verbij.nl

2355 AA Hoogmade

Project:
Restauratie Moppemolen
Opdrachtgever:
Rijnlandse Molenstichting
Onderdeel:
Bestaande situatie

datum: 27-2-2025
wijz. a:
wijz. b:
wijz. c:
wijz. d:
wijz. e:
wijz. f:

Tek. nr.:
B-01

schaal: 1 : 200
get.: JW

Maten in: mm
© Verbij Hoogmade BV

formaat: A3