
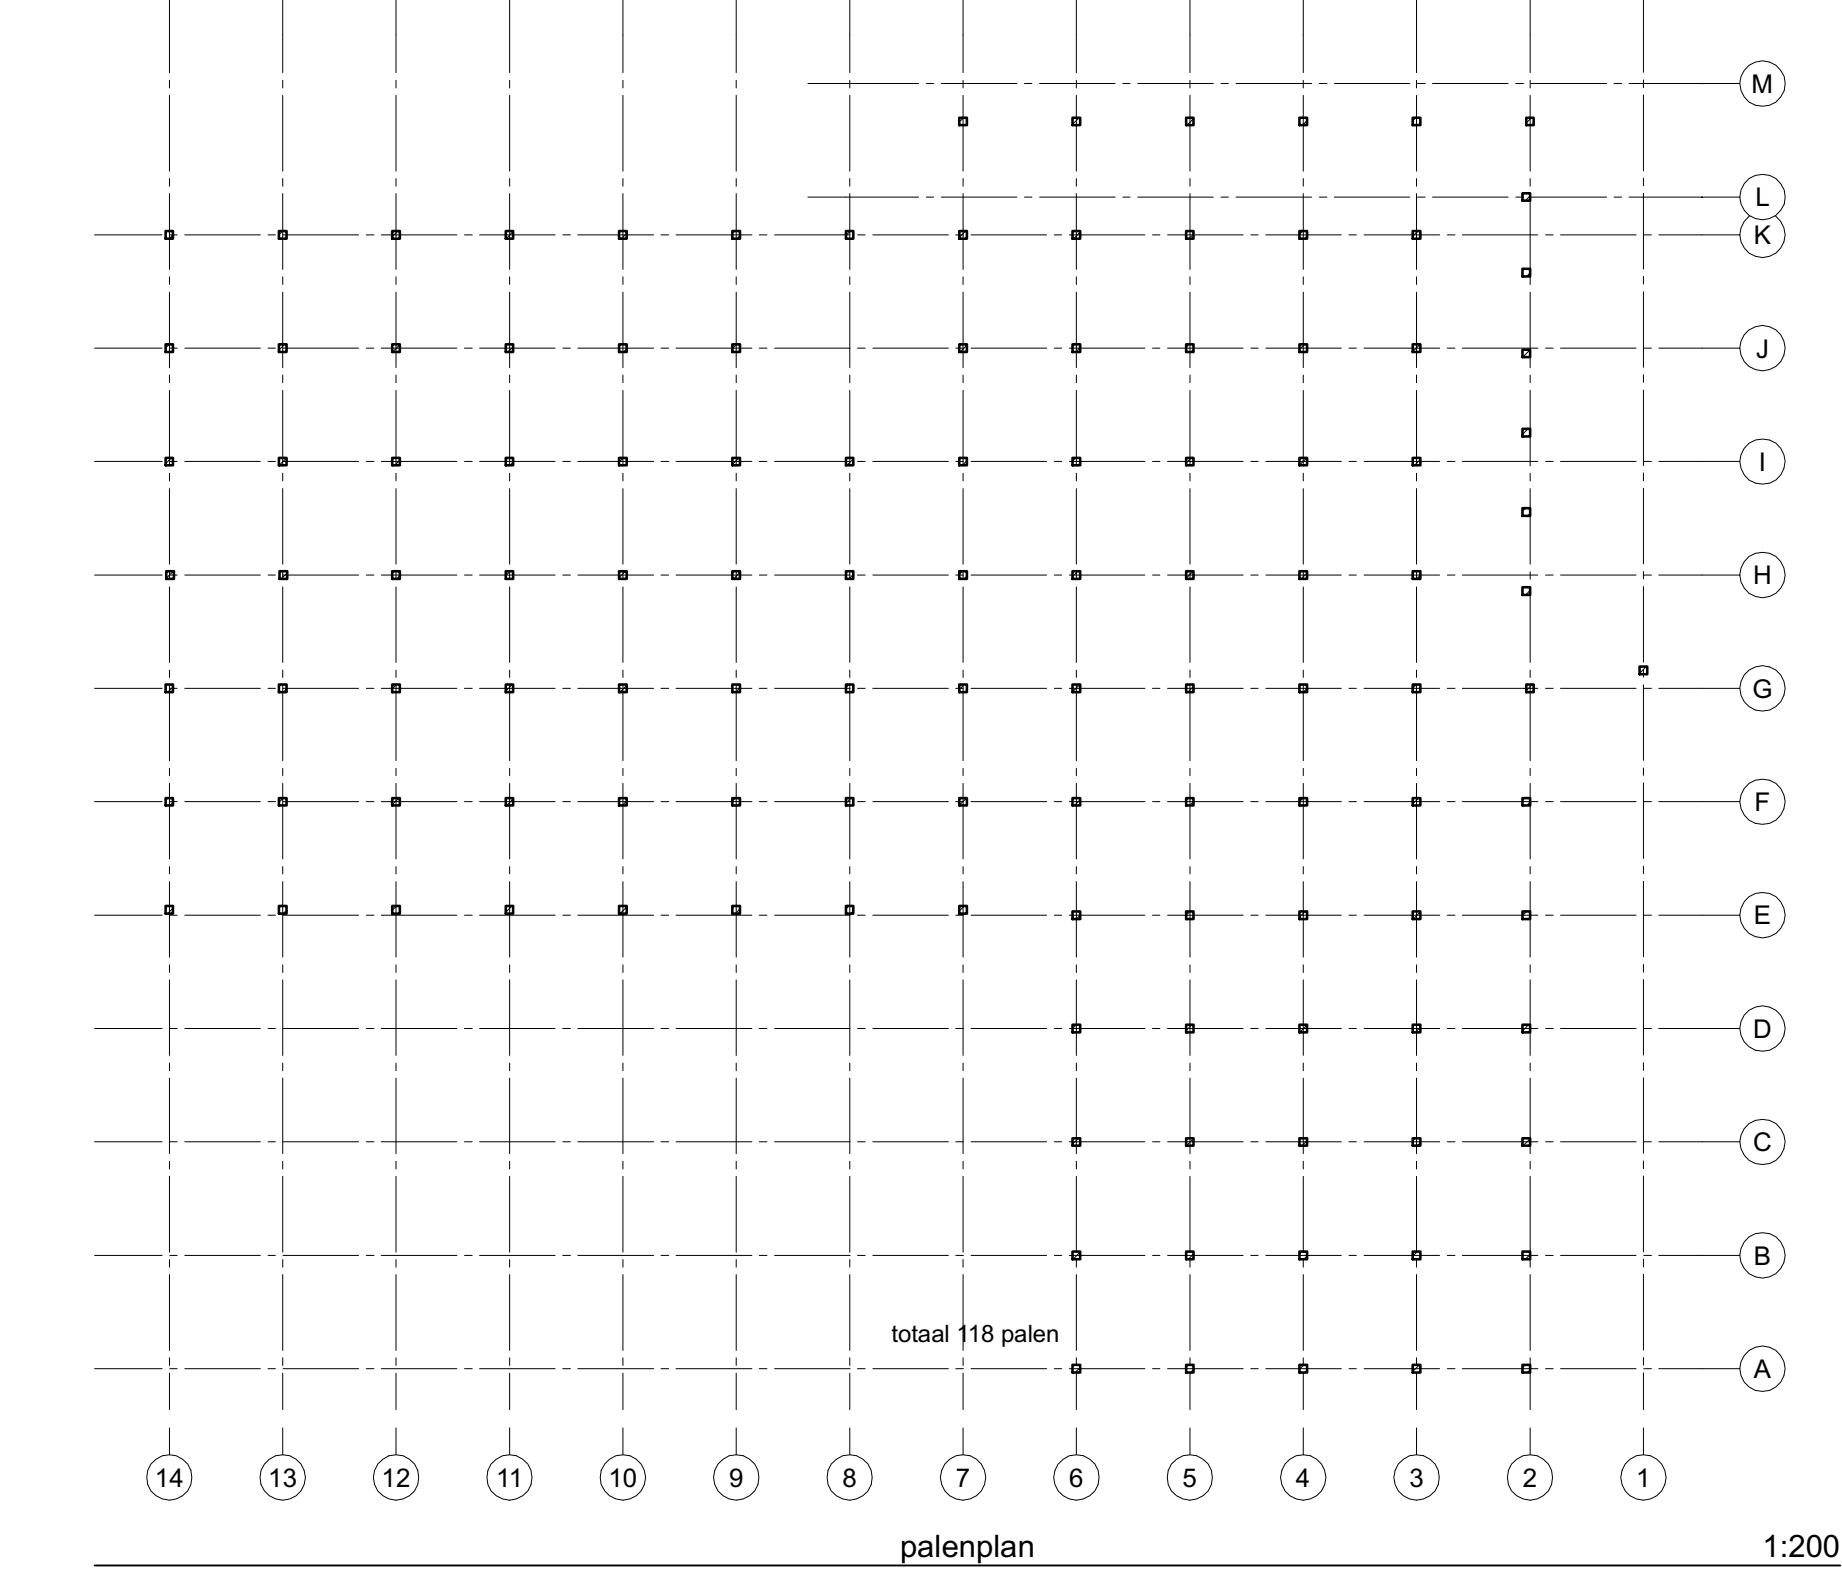


350.05 m²
Dit is het oppervlak voor terras en serre, maximaal 350 m².

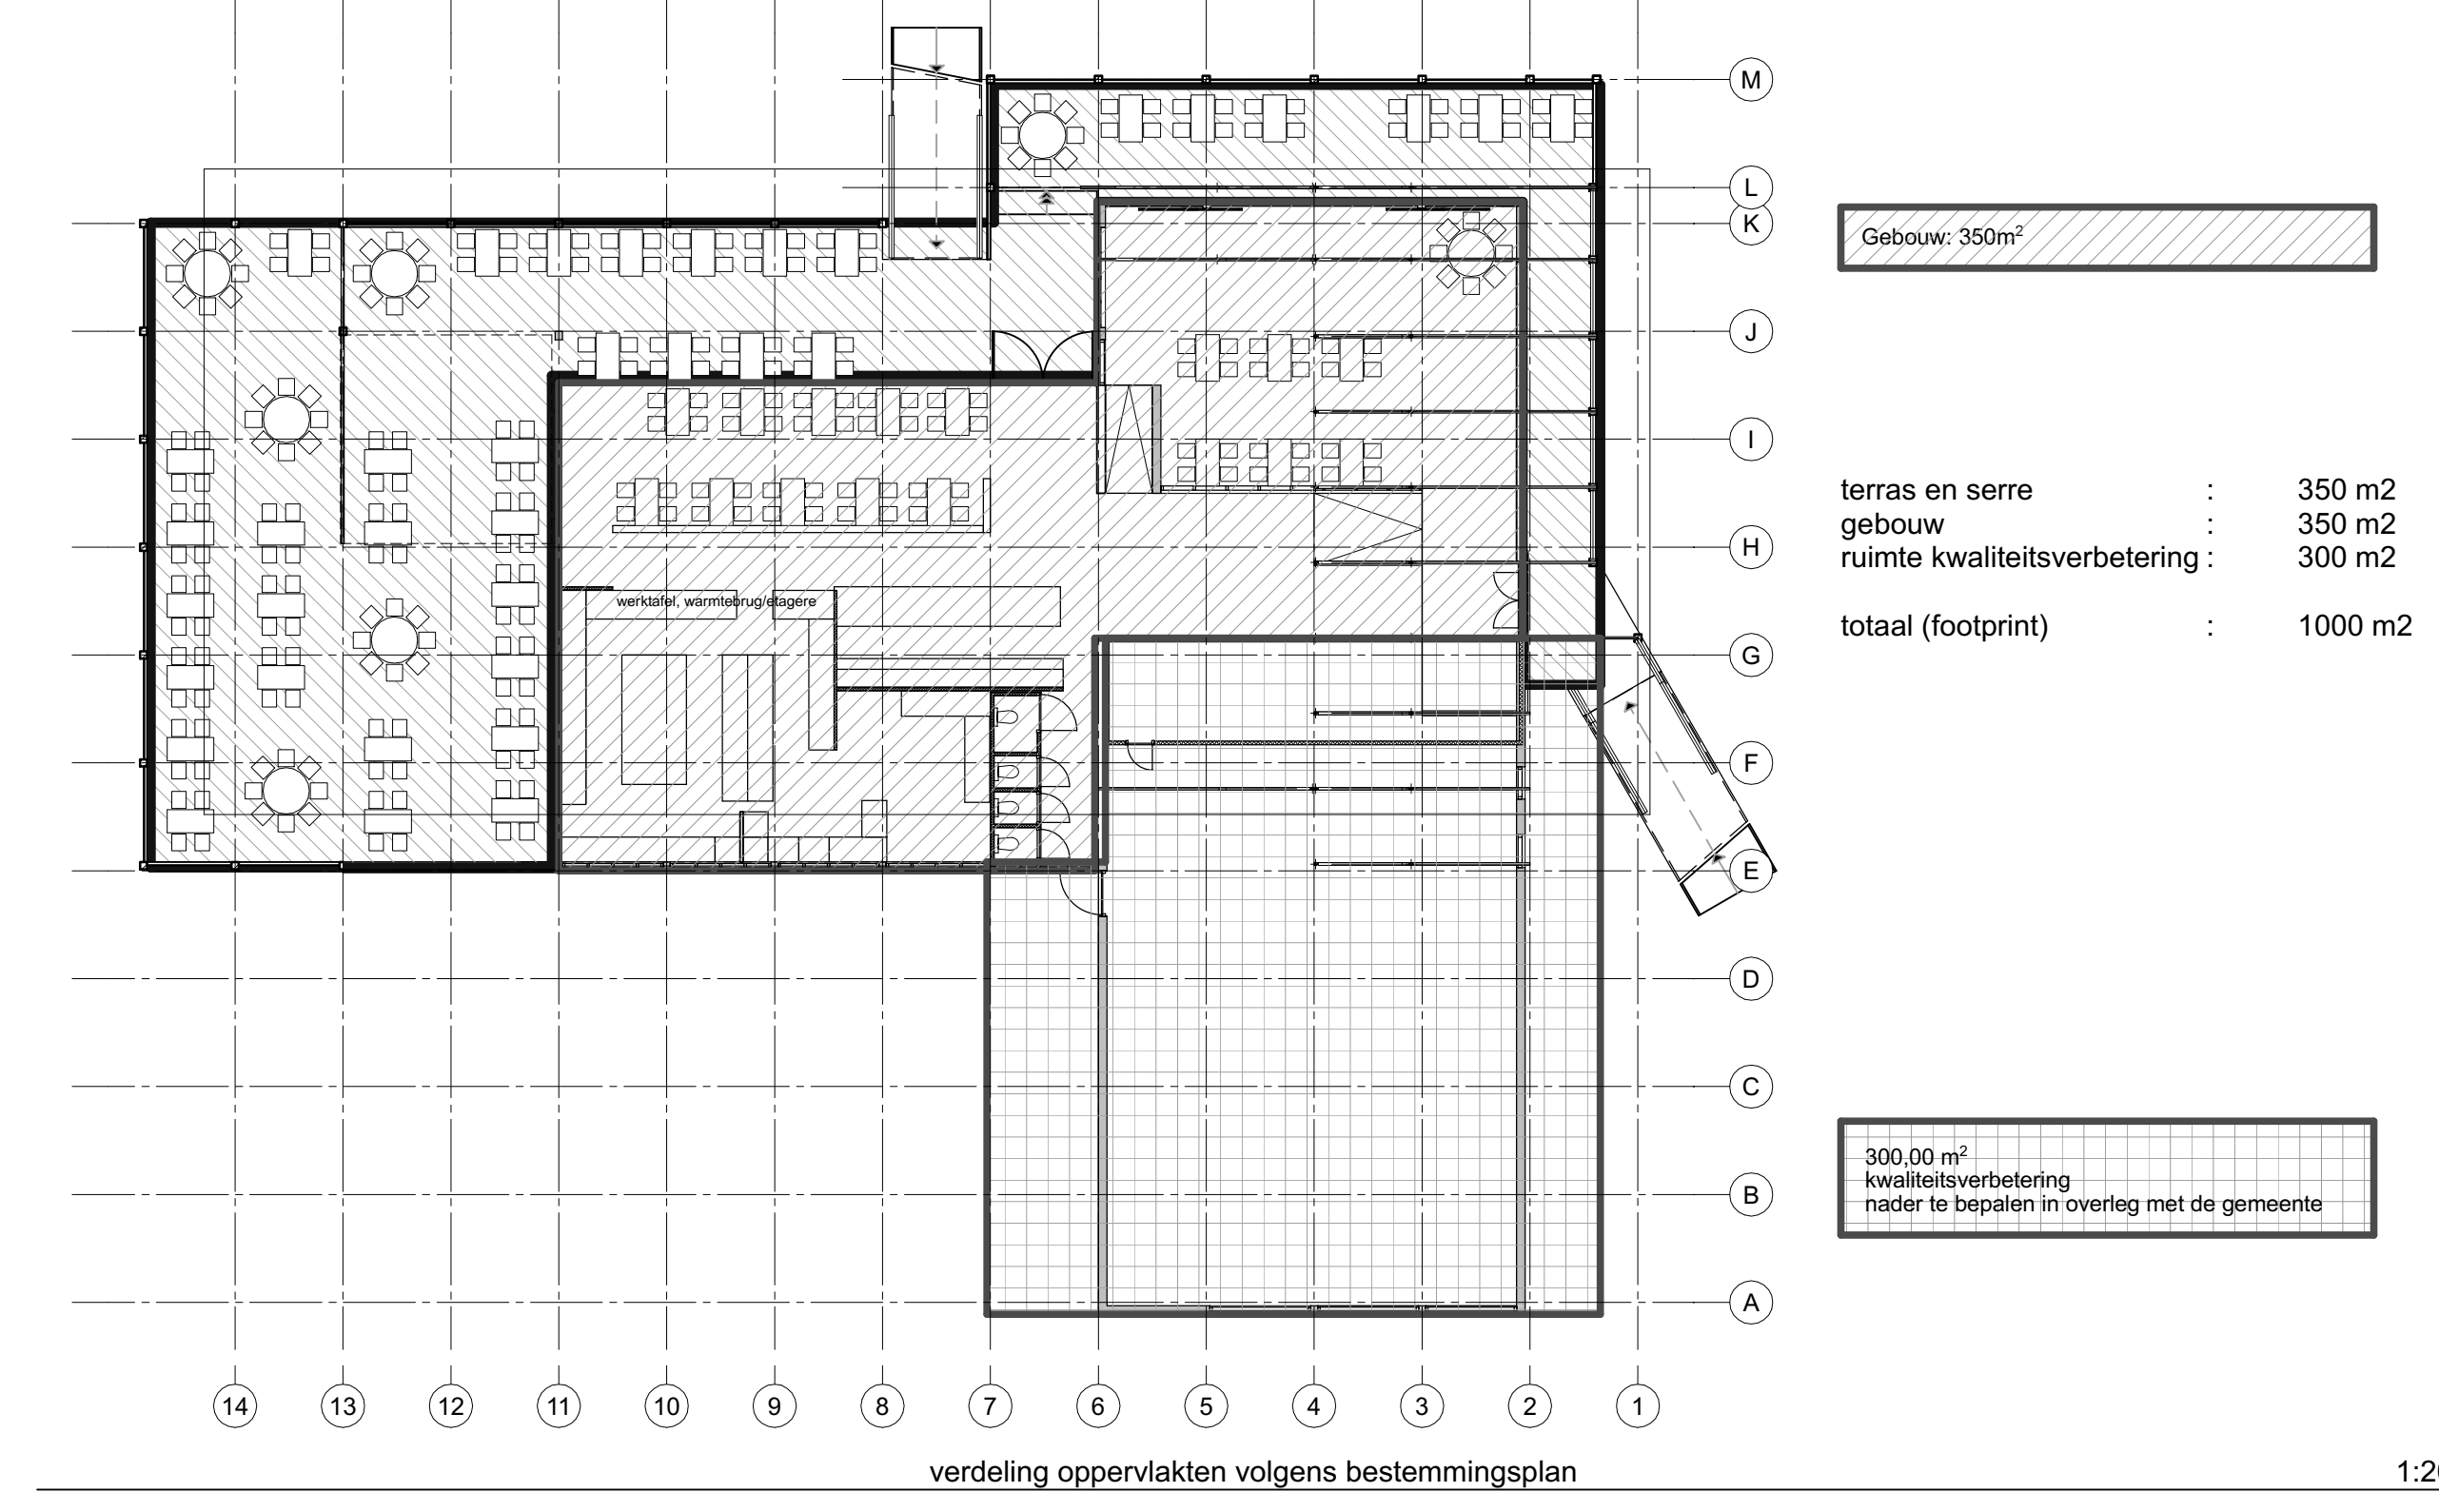

opdrachtgever	Strandpaviljoen Zandzeebar	projectnummer	21.460
project	Banckweg Forum B	tekeningnummer	
onderwerp	8804KW Forumum		
datum	strandpaviljoen Zandzeebar		
24.02.2021	omgevingsvergunning (vooroverleg)		
locatie	A	schaal	1:200, 1:100
Koert Argeloo	B	getekend	KA
Van Middelbeemden B	C		
1502 0100	D		
T 072 532 01 00	E		
M 06 532 46 500			
E. van der Grinten			

ARCHITECT
KOERT ARGELOO