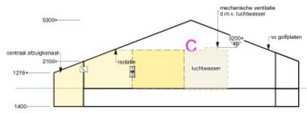

DOORSNEDE B

1100 m³ DRIJFMESTOPSLAG

792 VLEESVARKENS RAV D 3.2.15.4

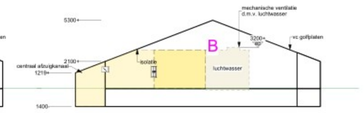

DOORSNEDE A

1100 m³ DRIJFMESTOPSLAG

792 VLEESVARKENS RAV D 3.2.15.4

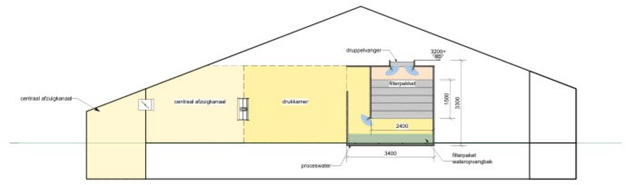

DOORSNEDE C
luchtwasser stal B en C
schaal 1 : 100

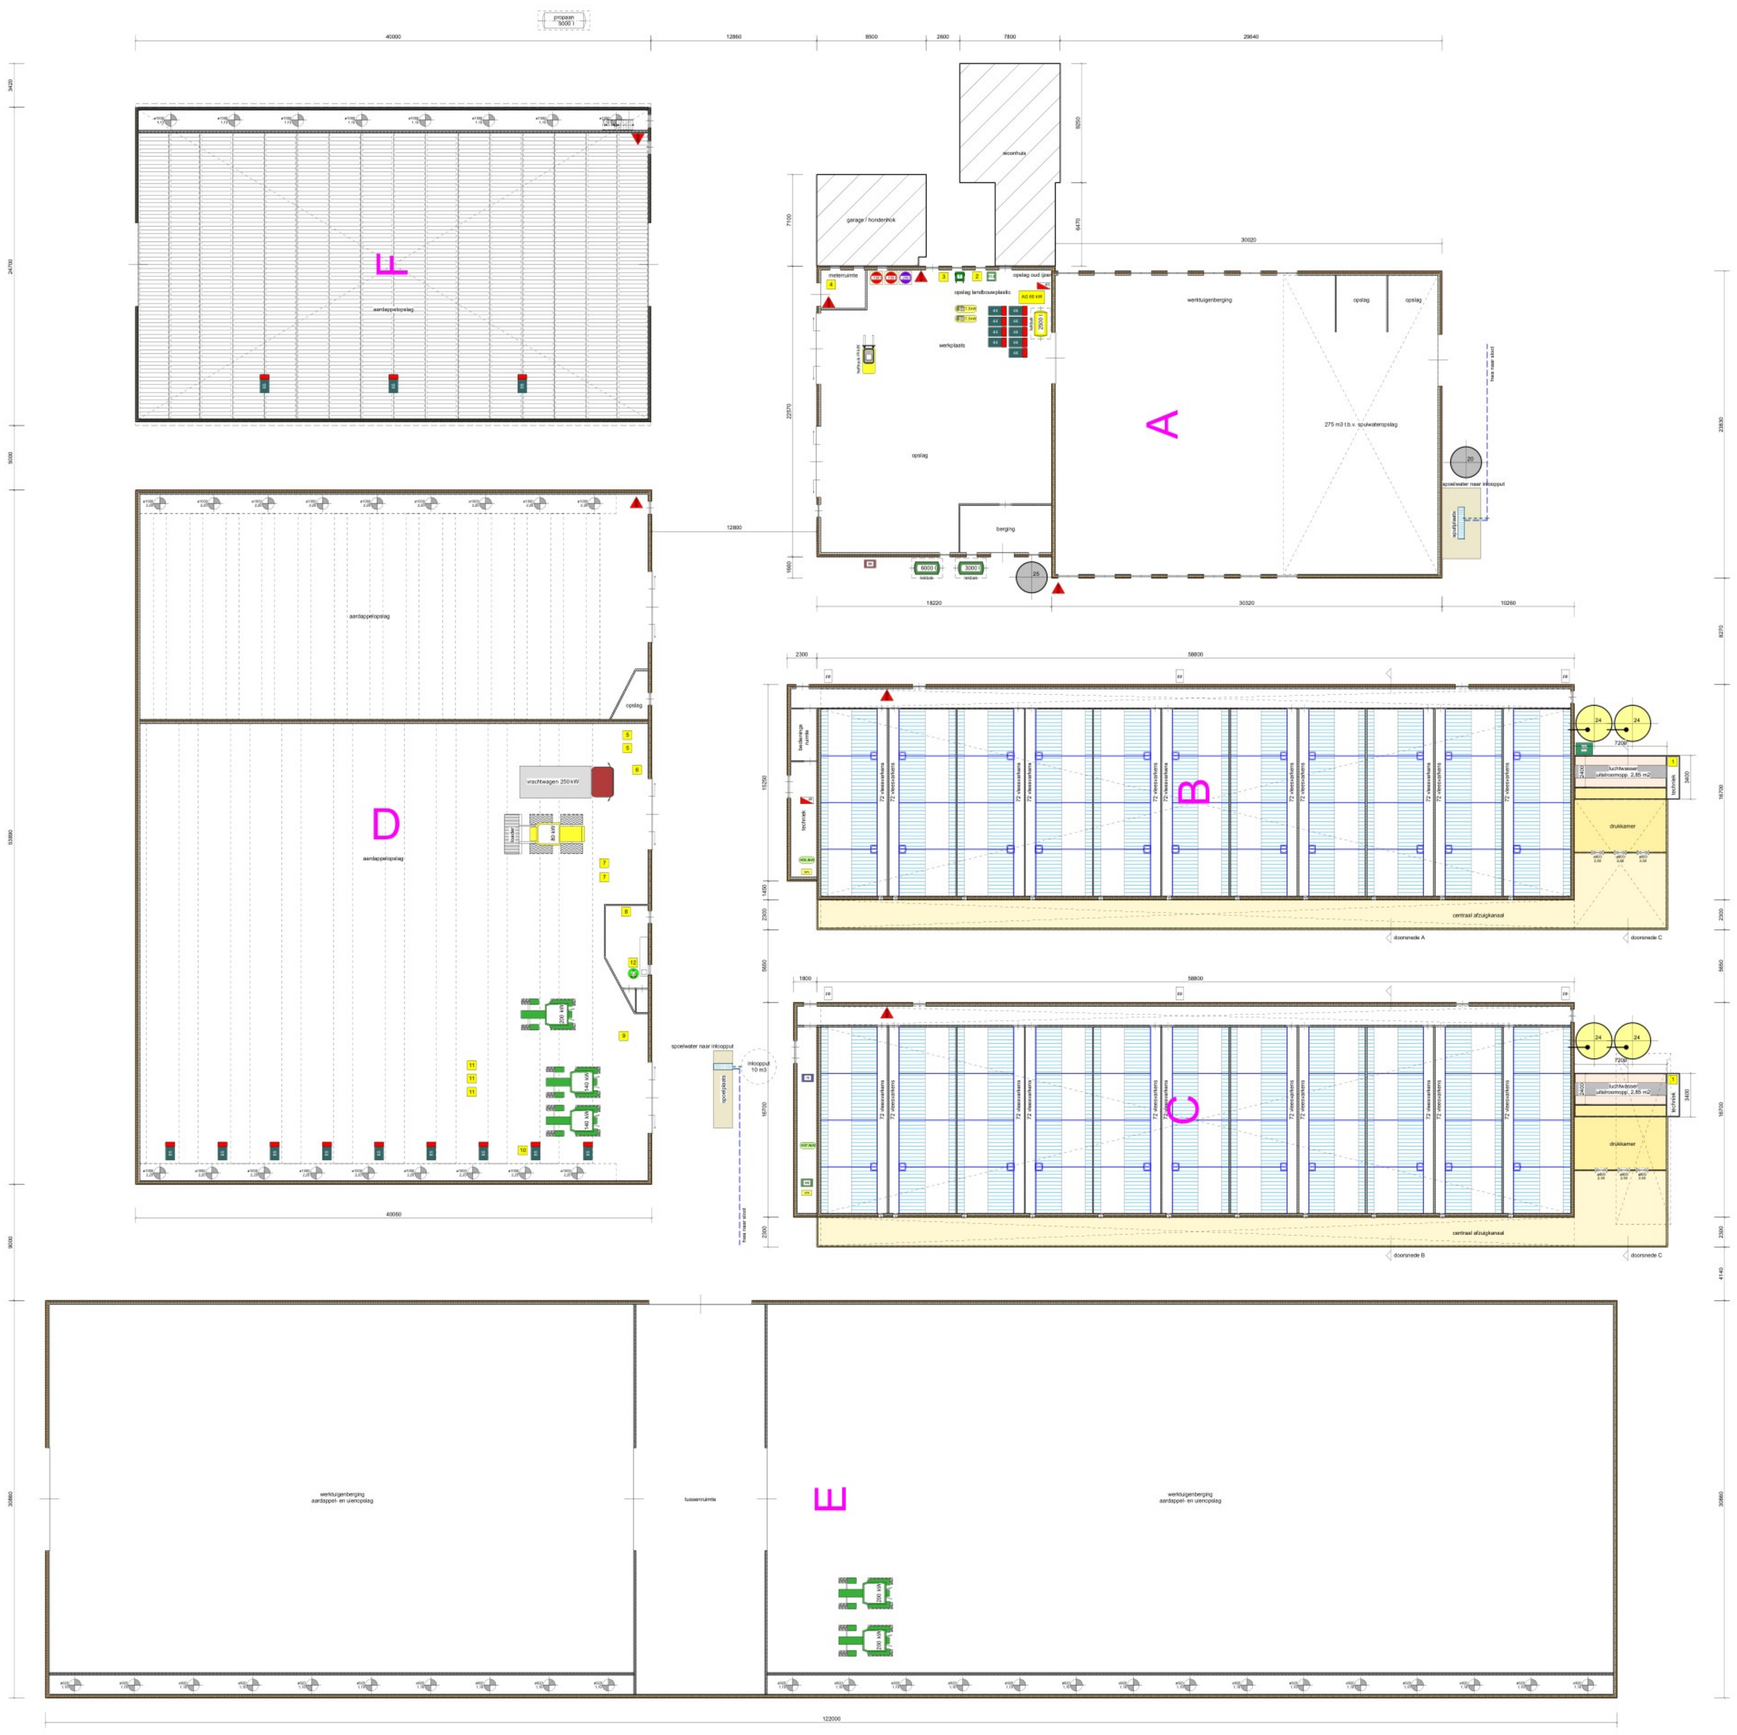

RENVOOI

ALGEMEEN

Staldoorsneden zijn genomen op de plaats
en in de richting van de stalletter

GEVELOPENINGEN

- deuropening
- raamopening

MATERIALEN

- metalewerk spouwmuur
- metalewerk buitenwand
- metalewerk binnenwand
- prefab-gevelelement (200 mm)
- prefab-gevelelement (140 mm)
- staten-profielplaat
- gewapend beton
- prefab-beton
- aerdeschiparesel
- kunststof
- stalinrichting

LEIDINGEN

- heas
- mestafvoer

VLOERARCERINGEN

- betonnoodenvloer
- roosterrvloer - metaal of kunststof
- onderlekbord

VENTILATOREN

	ventilator verticale luchtstroom	51	75,9 kW
	ventilator horizontale luchtstroom	6	15 kW
	meetregelunit (afvoer via centrale afzuiging)	22	

ELEKTROMOTOREN

	hogedrukreiniger waarin aangegeven het vermogen	2	12 kW
	voermachine	2	4,2 kW
	vijzel	4	3 kW
	handgereedschap waarin aangegeven het vermogen	1	10 kW
	lasapparaat waarin aangegeven het vermogen	1	1 kW
	compressor waarin aangegeven het vermogen	2	15 kW

VERBRANDINGSMOTOREN

	noodaggregaat (nsa) waarin aangegeven vermogen	1	60 kW
	tractor waarin aangegeven het vermogen	5	880 kW
	loader waarin aangegeven het vermogen	1	80 kW
	heftruck waarin aangegeven het vermogen	1	25 kW
	vrachtwagen waarin aangegeven het vermogen	1	250 kW

VERWARMING

	c.v. ketel waarin aangegeven het vermogen	2	80 kW
	heteluchtkanon/gasheater	21	1416 kW
	gas boiler waarin aangegeven het vermogen	1	2,2 kW

TANKS - VATEN - OPSLAG - SILO'S

	huisbrandstoktank in lekbak (handpomp) vlgs. PGS 30	1	2500 L
	dieselstoktank in lekbak (handpomp) vlgs. PGS 30	2	9000 L
	propaangastank incl. inhoud vlgs. PGS 19	1	5000 L
	opslag afgewerkte olie in vat in lekbak	1	200 L
	opslag hydrauliek olie in vat in lekbak	2	200 L
	medicijnenkast	1	25 kg
	reinigings- ontsmettingsmiddelenkast	1	50 L
	bestrijdingsmiddelenkast	1	250 kg
	kadaverkoeling	1	0,5 kW
	veevoedersilo waarin aangegeven tonnage	4	96 ton
	kunstmestsilo waarin aangegeven tonnage	2	45 ton

BRANDVEILIGHEID

	handbrandblusser	7	63 kg
	brandslanghaspel	0	

DIVERSEN

PP	pompput drijfmest	6	
1	luchtwasser	2	10 kW
2	kolomboormachine	1	1,5 kW
3	lasapparaat 50 ltr menggas mobiel	1	0 kW
4	brandpomp	1	5 kW
5	haltenvuller	2	3 kW
6	weegunit	1	6 kW
7	duo transportband mobiel	2	4,4 kW
8	electrische kachel	1	5 kW
9	zandafvoerband mobiel	1	1,5 kW
10	storbak mobiel	1	13,25 kW
11	loopband mobiel	3	2,25 kW
12	koffieautomaat	1	1,8 kW

TOTALEN

Elektromotorisch vermogen	180,3 kW
Verbrandingsmotorisch vermogen	1295 kW

SITUATIE

kadastrale gemeente: Hooge en Lage Mierde
sectie: G nr: 416, 417
schaal: 1 : 2000

- perceel
- gebouw bestaand
- gebouw nieuw
- gebouw toekomstig
- bedrijfswoning
- omliggende bebouwing
- groen van de inrichting
- erfverharding
- sleufsilo of kuilplaat
- sleufsilo of kuilplaat nieuw

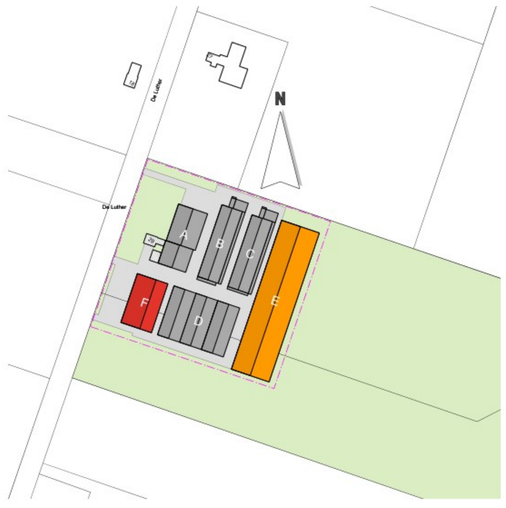

TEKENING NIET GESCHIKT VOOR UITVOERING

PROJECT
Aanvraag omgevingsvergunning milieu voor het bedrijf
aan de De Luther 29 te Hooge Mierde

ONDERWERP
Plattegrond, doorsneden en situatieschets

OPDRACHTGEVER

De Luther 29
5095 AC Hooge Mierde

SCHAAL:	1 : 200
FORMAAT:	841 x 1000
DATUM :	1 februari 2023 RIH
WIJZ. A :	15 februari 2023 GW
WIJZ. B :	28 maart 2023 GW
WIJZ. C :	
WIJZ. D :	
WIJZ. E :	

PROJECTNR.
002975-05

TEKENINGNR.
Mv-23

ADVIES MILIEU BOUW
Postbus 396 6710 BJ Ede Tel. 0318 - 675 400 E. info@agra-matic.nl
AGRA-MATIC

002975-05_002975-05 Aanvraag Wm de Heer 29a-05.vwx © 2023 alle rechten voorbehouden