



Detail posities:

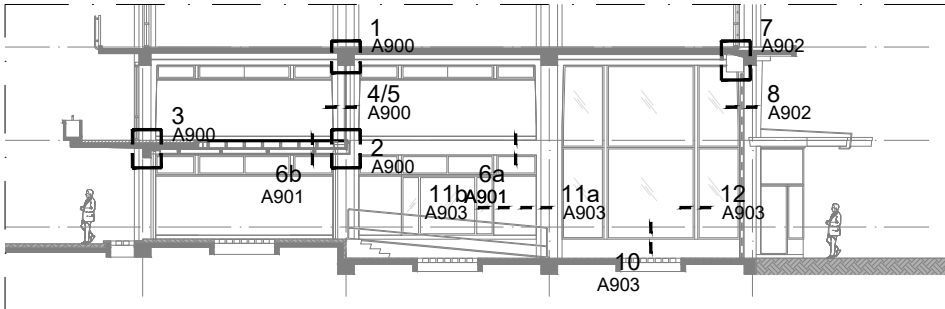

1000+vl
b.k. balustrade

2870+P
1e verdieping

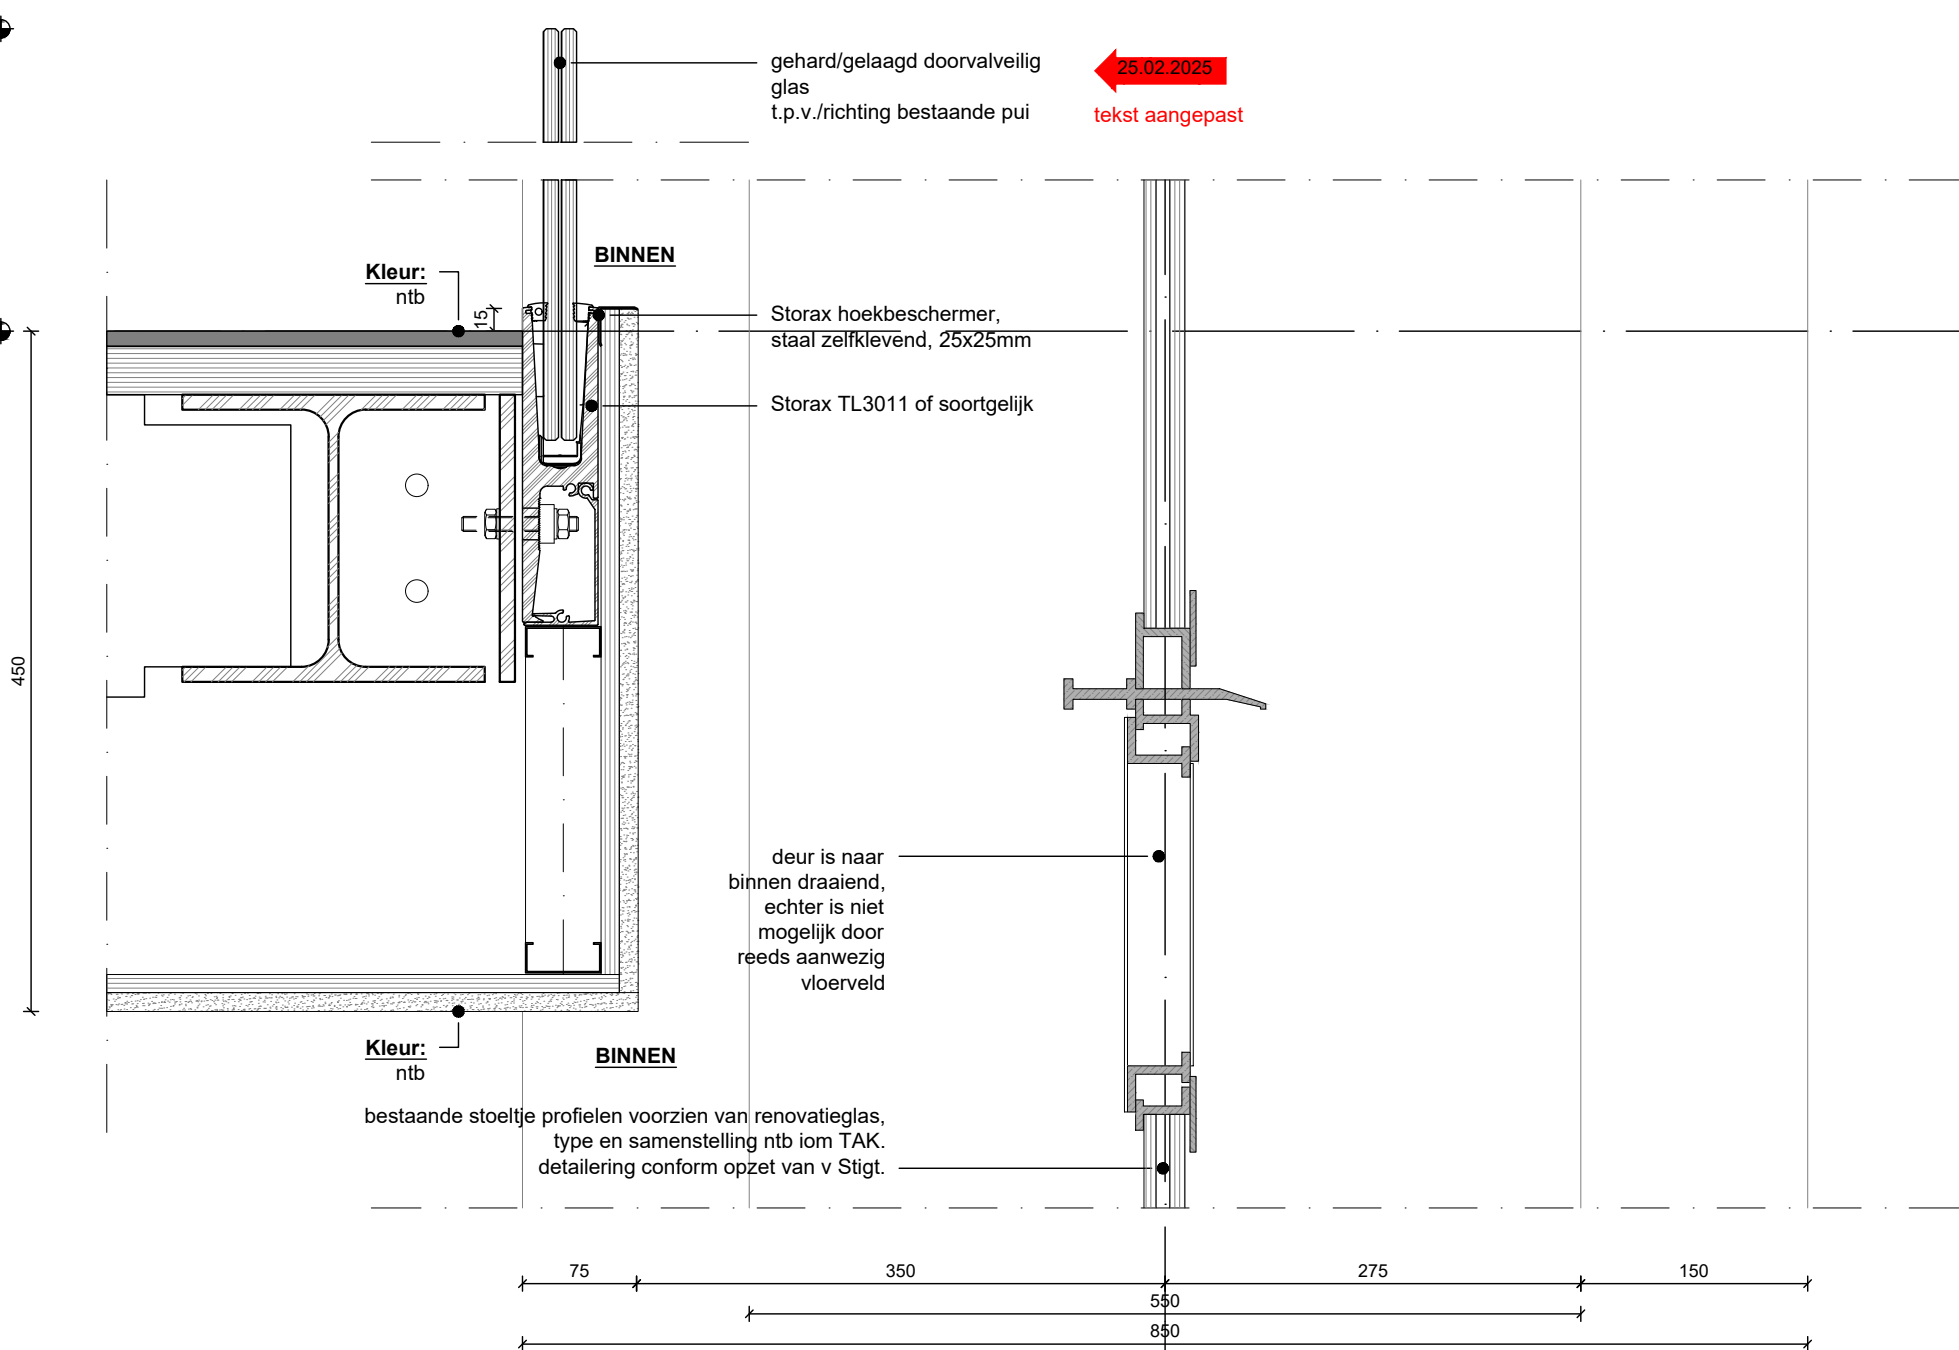


6a detail - vloer op pui - (verticaal)
1:5

15

Vloeropbouw:
Uitgangspunt is een isolatiewaarde van $R_c = 2,1$ $m^2 K/W$

- 10mm vloerafwerking
- 32mm multiplex
- HEA200 of HEA220 met ingelege houten balkenlaag (75x200mm) hoh 600mm
- 50mm hoogwaardige isolatie
- plafonddrager tbv zetwerk
- 8mm plafonddafwerking

2870+P
1e verdieping

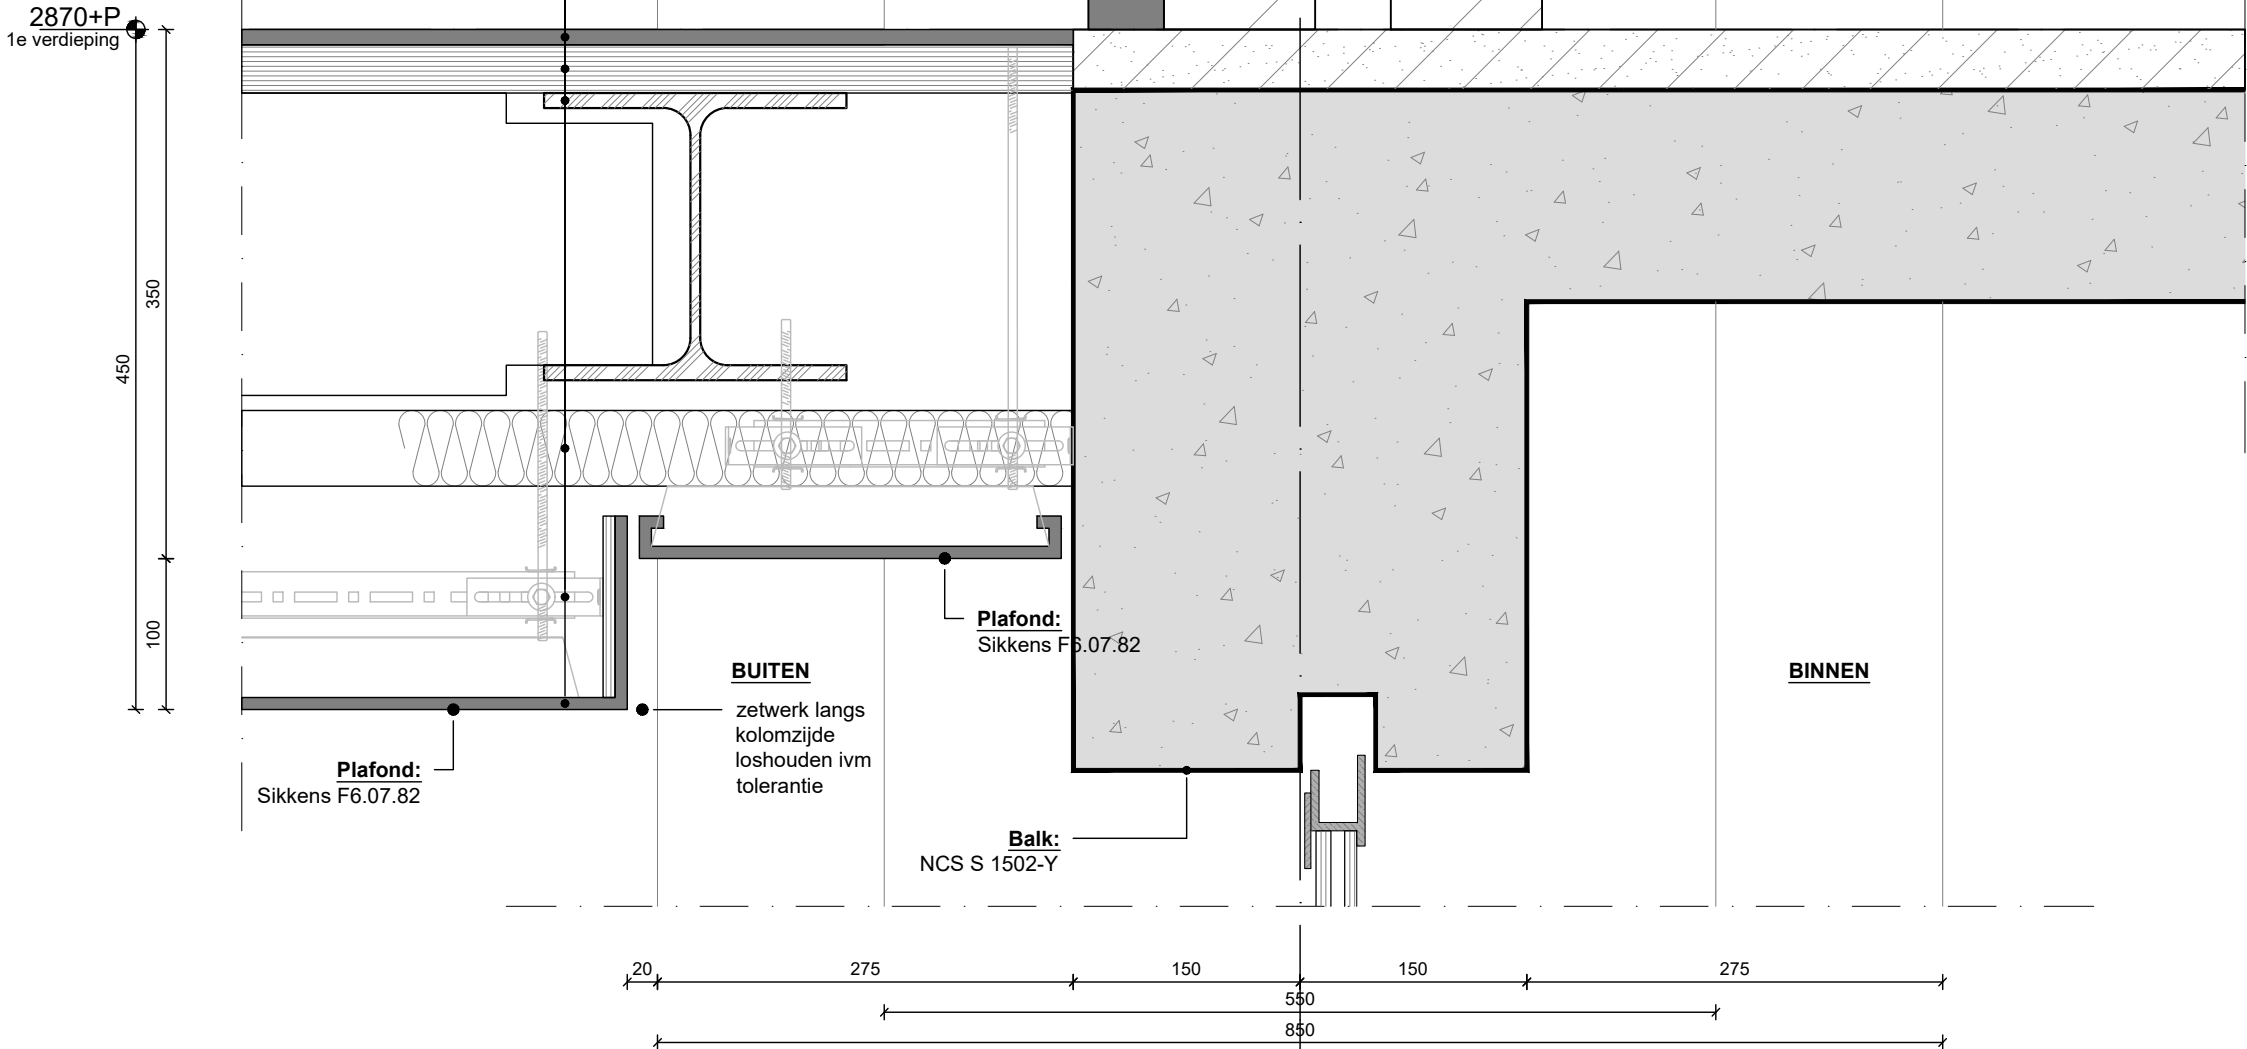

6b detail - vloer op balk - (verticaal)
1:5

16

opdrachtgever



Jamestown LP
Pilotenstraat 39 | 1059 CH, Amsterdam
Nederland

projectnummer

JAM001

project **GHG Weena passage**

Weena 709-711

Rotterdam

opdrachtgever **JAMESTOWN**

Pilotenstraat 39

1059 CH Amsterdam

schaal 1:5

formaat A2

datum 17.05.2024

wijz. datum **A 09.12.2024** **B 25.02.2025**

fase **OMGEVINGSVERGUNNING**

onderdeel ----

Details

tekeningnummer

A901



architects & designers b.v.
www.c-e.design | +31 20 428 00 00
kruithuisstraat 19 | 1018 wj amsterdam