

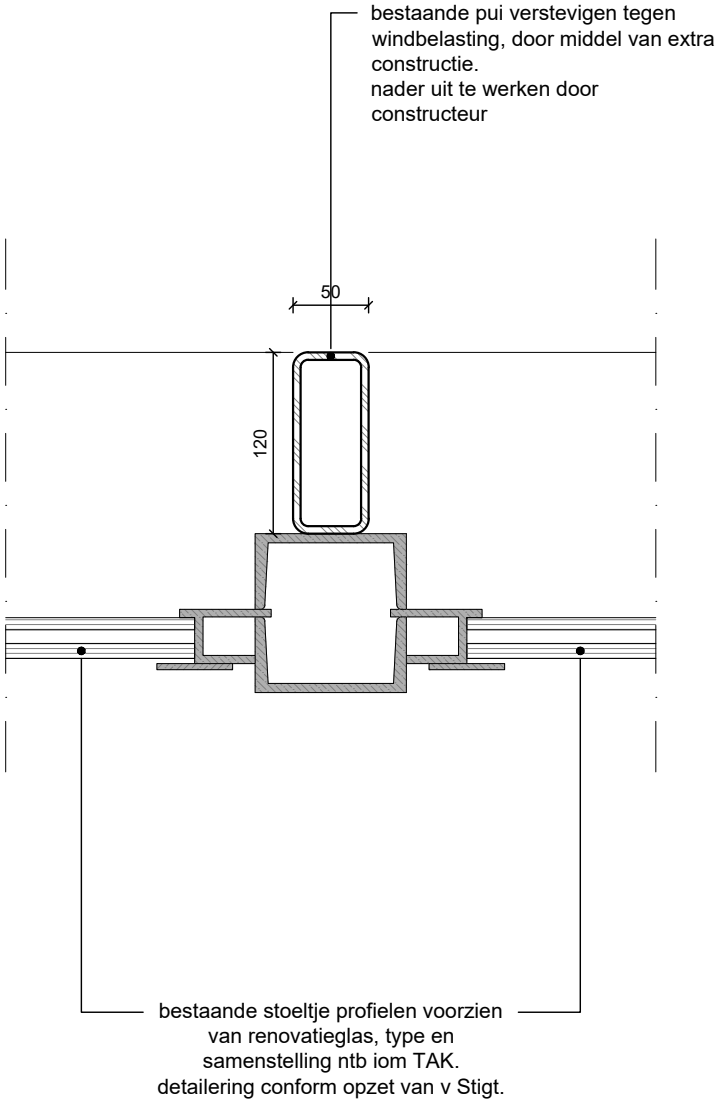


Detail posities:

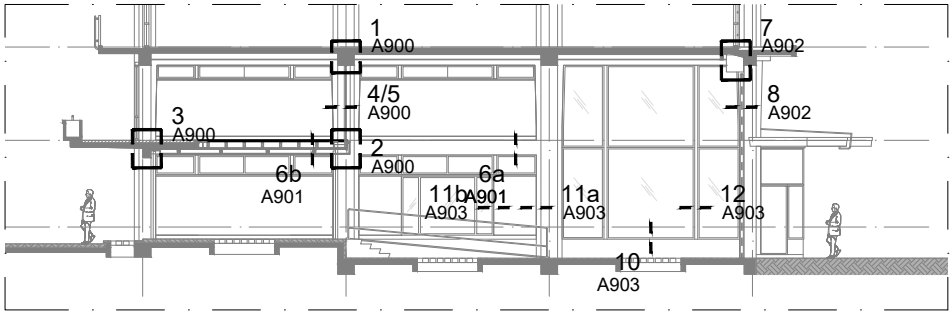


12 detail - pui versteveging (horizontaal)
1:5

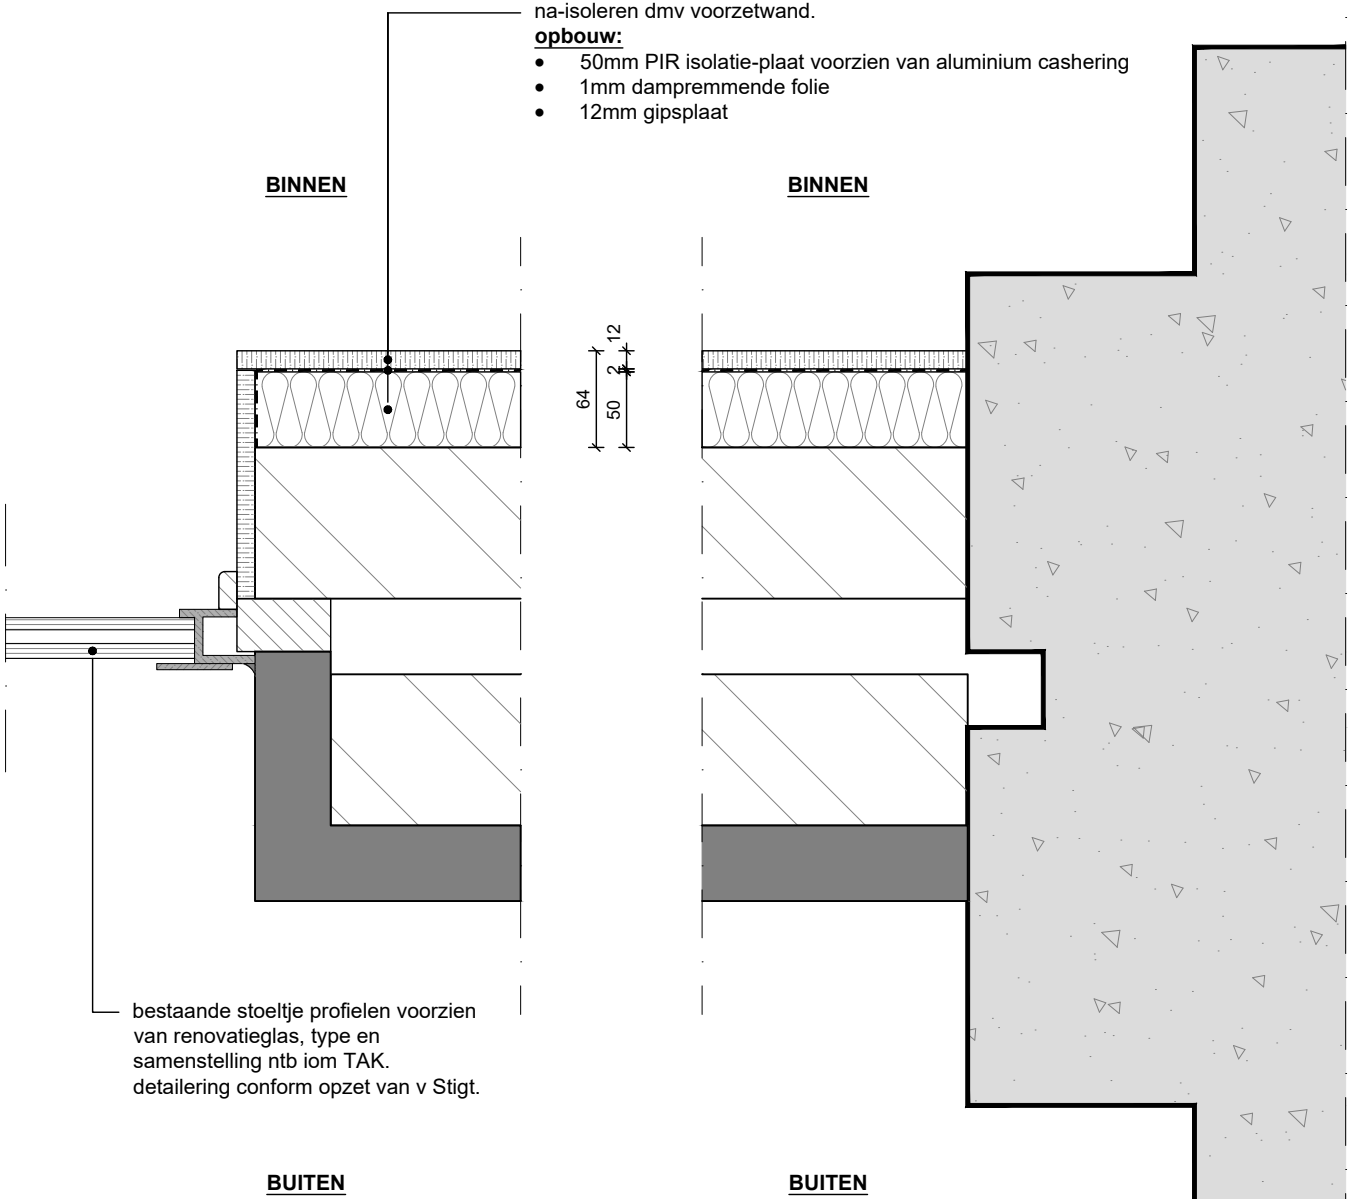

11a detail - schokbeton na-isoleren (horizontaal)
1:5

11b detail - schokbeton na-isoleren (horizontaal)
1:5

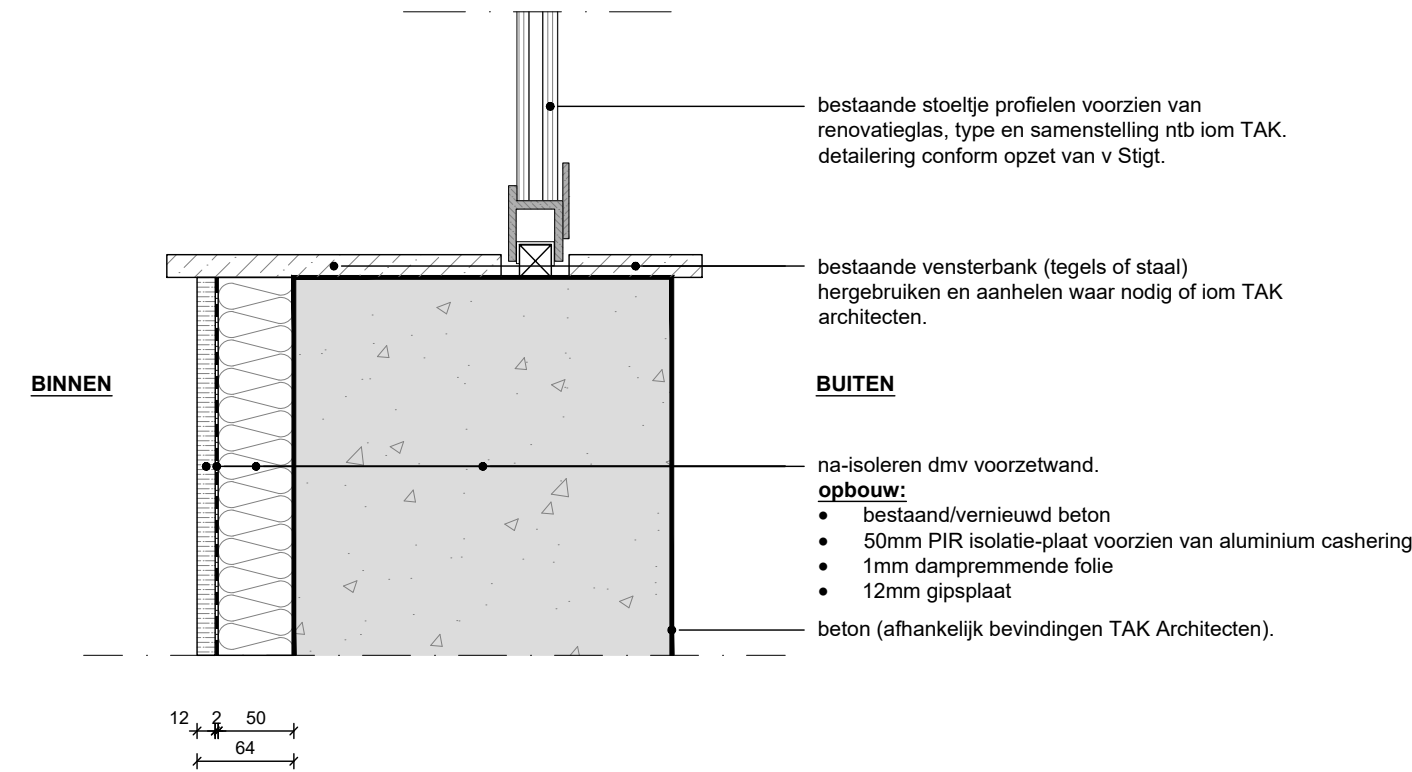

10 detail - borstwering na-isoleren (verticaal)
1:5

opdrachtgever



Jamestown LP
Pilotenstraat 39 | 1059 CH, Amsterdam
Nederland

projectnummer

JAM001

project **GHG Weena passage**

Weena 709-711

Rotterdam

opdrachtgever **JAMESTOWN**

Pilotenstraat 39

1059 CH Amsterdam

schaal 1:5

formaat A2

datum 17.05.2024

wijz. datum **A 09.12.2024** ----

fase **OMGEVINGSVERGUNNING**

onderdeel ----

Details

tekeningnummer

A903



architects & designers b.v.
www.c-e.design | +31 20 428 00 00
kruithuisstraat 19 | 1018 wj amsterdam